

Hotărâre privind însușirea suprafețelor rezultate în urma măsurărilor cadastrale și includerea în domeniul public al comunei Dărmănești a unor drumuri de interes local situate în comuna Dărmănești , județul Dâmbovița

Consiliul Local al comunei Dărmănești, județul Dâmbovița, întrunit în ședința ordinară din data de 29.09.2022,

Având în vedere:

1. Proiectul de hotărâre inițiat de primarul comunei Dărmănești și înregistrat sub nr. 9190//22.06.2022;
 2. Referatul de aprobare al inițiatorului înregistrat sub nr. 9216/2209.2022;
 3. Raportul de specialitate nr. 926/23.09.2022, întocmit de dna. Maria Stoica, Consilier Superior ;
- Prevederile art.289 și pct.1 din Anexa nr.4 privind LISTA cuprinzând unele bunuri care aparțin domeniului public al comunei, al orașului sau al municipiului la OUG nr. 57/2019 privind Codul administrativ cu modificările și completările ulterioare;
- Prevederile art.41, alin.5 din LEGEA nr.7/1996 a cadastrului și a publicității imobiliare, republicată, cu modificările și completările ulterioare;
 - Prevederile art.8 din O.G. nr.43/1997 privind regimul drumurilor, republicată, cu modificările și completările ulterioare; Prevederile art. 139 alin. (1) coroborat cu art. 196 alin. (1) lit. a) și art.197 din Ordonanța de urgență a Guvernului nr. 57/2019 privind Codul administrativ, cu modificările și completările ulterioare
 - Prevederile H.G. nr. 2139/2004 pentru aprobarea Catalogului privind clasificarea și duratele normale de funcționare a mijloacelor fixe;

În temeiul art. 196 alin 1, lit. a) din din OUG nr. 57/2019, privind Codul Administrativ, cu modificările și completările ulterioare, adoptă următoarea

HOTĂRÂRE:

Art. 1. Se însușesc suprafețele rezultate din măsuri și se aprobă încadrarea în categoria funcțională a drumurilor de interes local a unor drumuri situate în comuna Dărmănești , județul Dâmbovița, identificate conform anexelor nr. 1- nr. 4 care fac parte integrantă din prezenta hotărâre.

Art. 2. Se aprobă includerea în domeniul public al comunei Dărmănești, județ Dâmbovița a bunurilor imobile identificate conform anexelor nr. 1- nr. 4 care fac parte integrantă din prezenta hotărâre.

Art. 3. Cu ducerea la îndeplinire se însărcinează primarul localității prin secretarul general al comunei Dărmănești .

Art. 4. Hotărârea va fi comunicată celor interesați de către secretarul general al comunei, Instituției Prefectului Județului Dâmbovița, conform legii și se aduce la cunoștință publică prin publicare pe pagina de internet a instituției, www.primaria-darmanesti.ro, secțiunea Monitorul Oficial Local.

**Președinte de ședință,
Petrică Mărgărit**

**Contrasemnează pentru legalitate,
Secretar general,
Ana-Maria Slotea**

**Nr. 55
Dărmănești, 29.09.2022**


Această hotărâre a fost adoptată de Consiliul Local Dărmănești în ședința ordinară din data de 29.09.2022 cu respectarea prevederilor art. 139 alin (3) din OUG nr. 57/2019, cu un număr de 13 voturi din numărul total de 13 consilieri locali în funcție și 13 consilieri prezenți la vot.

Prelungire str. Stan Nicolae

PLAN DE AMPLASAMENT SI DELIMITARE A IMOBILULUI

Scara 1 : 500

Nr. cadastral	Suprafata măsurată	Adresa imobilului
	771 mp	Com. Darmanesti, loc. Darmanesti (intravilan), jud. Dambovita
Cartea funciara	U.A.T.	DARMANESTI

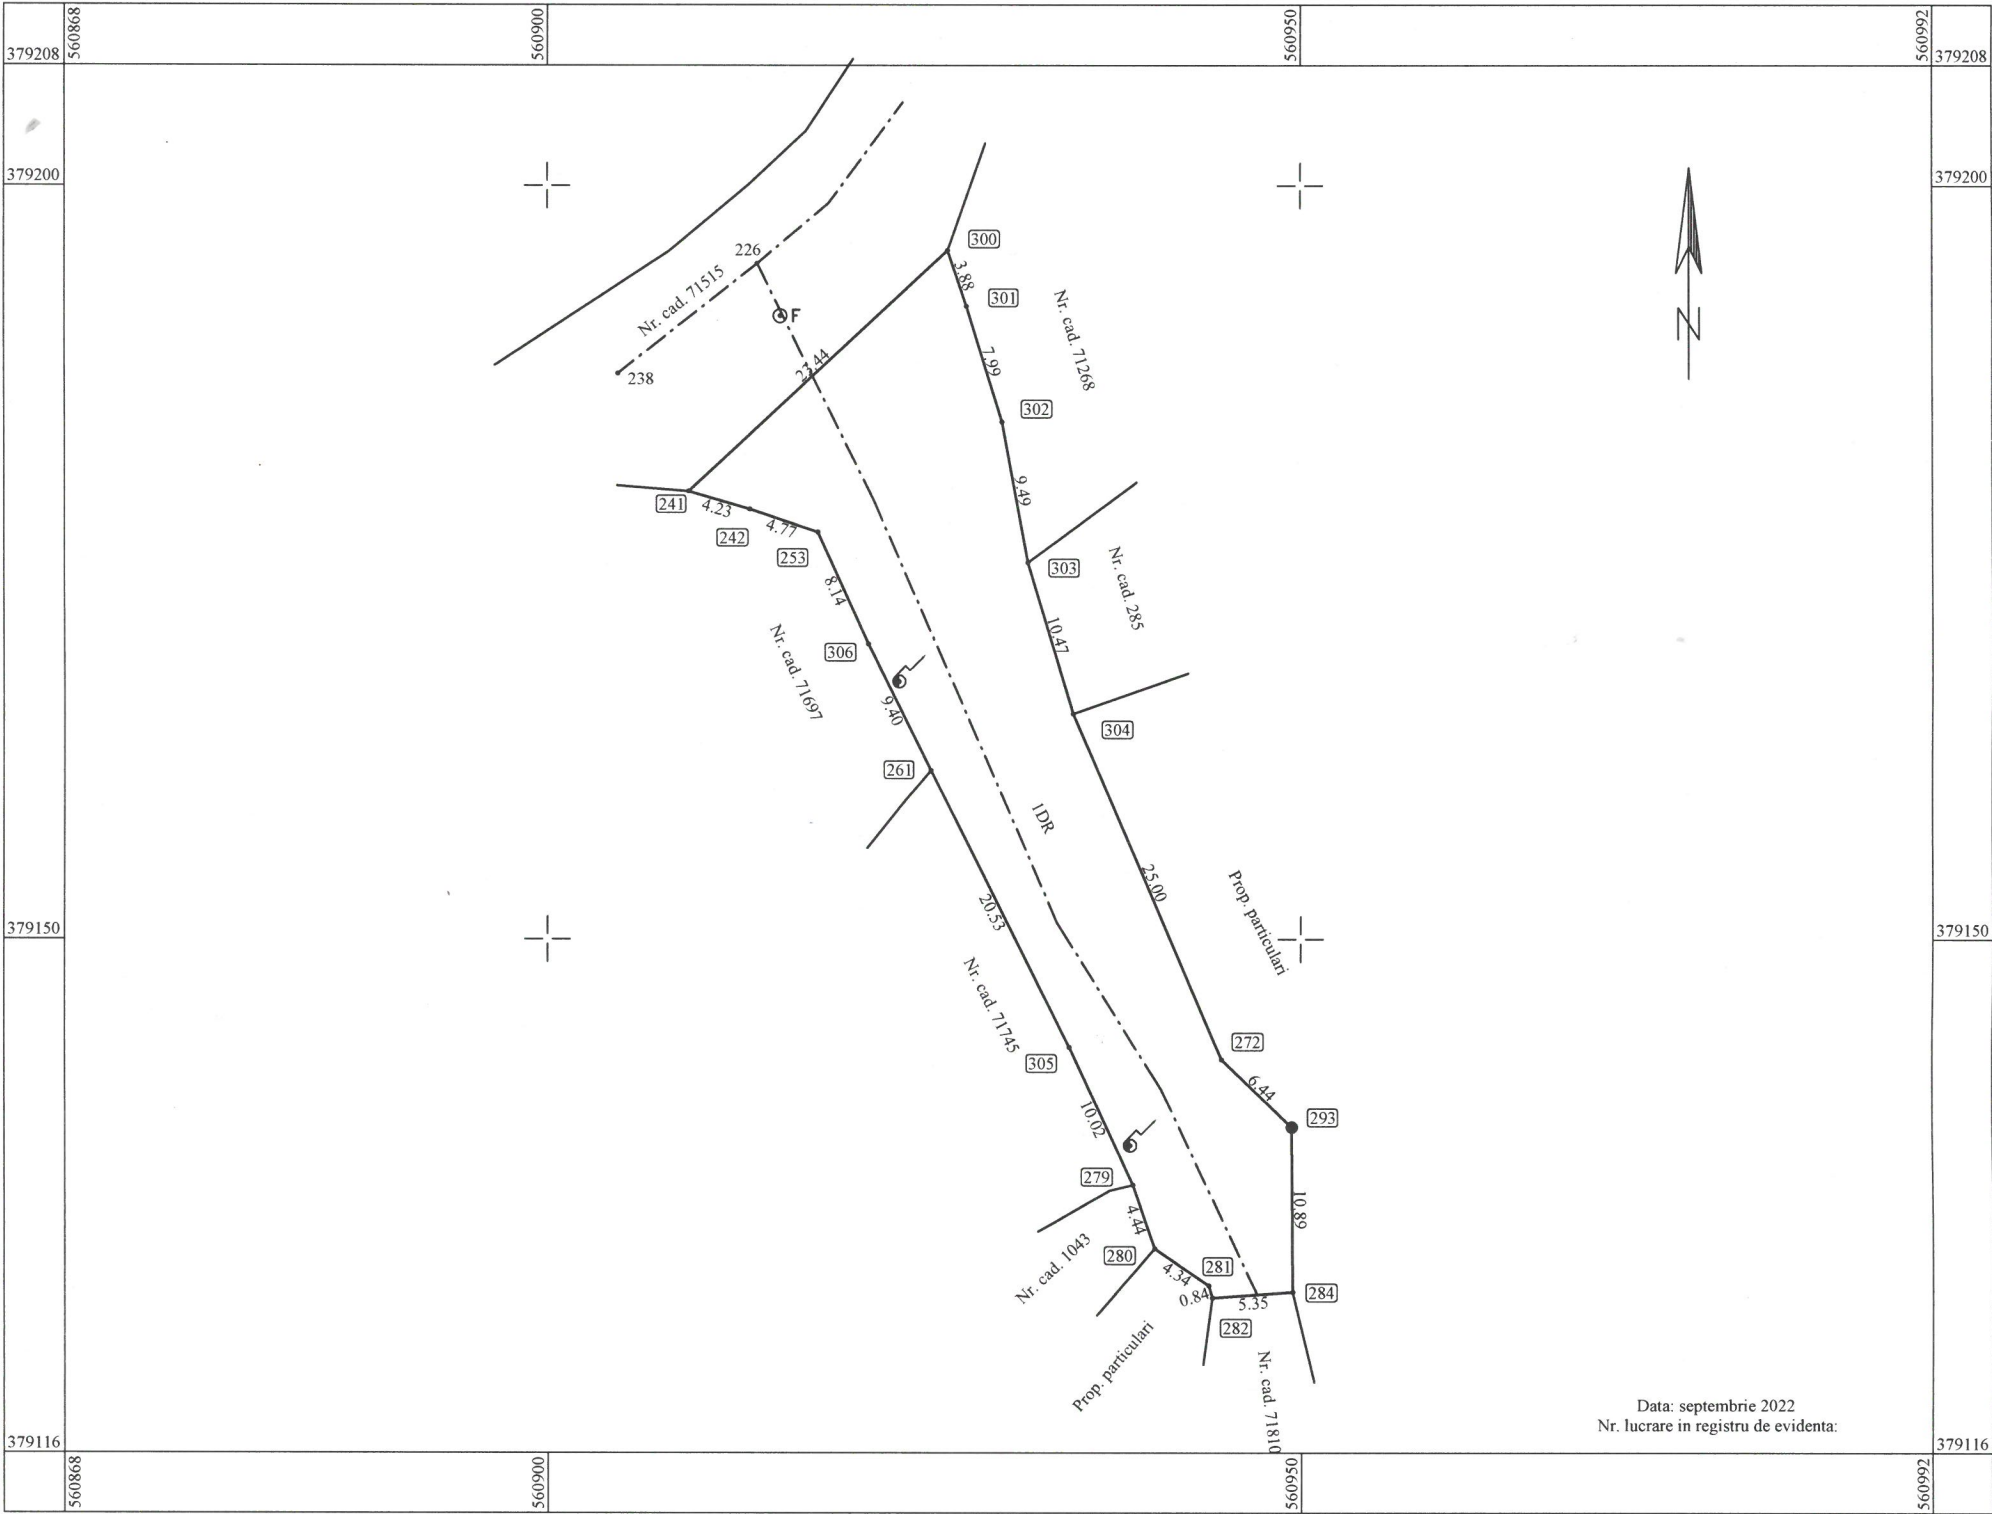

Data: septembrie 2022
Nr. lucrare in registru de evidenta:

A. Date referitoare la teren					
Nr. parcela	Categorie de folosinta	Suprafata (mp)	Descriere imobil	Valoare impozabila (lei)	Mentiuni
1	DR	771	N - Nr. cad. 71515 = 23.44 m E - Nr. cad. 71268 = 21.36 m E - Nr. cad. 285 = 10.47 m E - Prop. particulari = 42.33 m S - Nr. cad. 71810 = 5.35 m V - Prop. particulari = 5.18 m V - Nr. cad. 1043 = 4.44 m V - Nr. cad. 71745 = 30.55 m V - Nr. cad. 71697 = 26.54 m	-	Imprejmuit cu: N - conv. E - conv. S - beton V - lemn,metal
TOTAL		771		-	

B. Date referitoare la constructii					
Cod constructie	Denumire	Nr. nivele	Suprafata construita la sol (mp)	Suprafata desfasurata (mp)	Valoare impozabila (lei)
TOTAL			-	-	-

Suprafata măsurată a drumului = 771 mp
Suprafata din act a drumului = mp
Lungimea măsurată a drumului = 68 m
Lungimea din act a drumului = m

Inspector
Confirm introducerea imobilului în baza de date integrată și atribuirea numărului cadastral


Executant: Dobra Sandu Gabi
RO-DB-F 0033
Confirm executarea măsurătorilor la teren, corectitudinea întocmirii documentației cadastrale și corespondența acesteia cu realitatea din teren
Semnătura și ștampila



PLAN DE AMPLASAMENT SI DELIMITARE A IMOBILULUI

Scara 1 : 2000

Nr. cadastral	Suprafata măsurată	Adresa imobilului	
	4375 mp	Com. Darmanesti, loc. Darmanesti (intravilan), jud. Dambovita	
Cartea funciară		U.A.T.	DARMANESTI

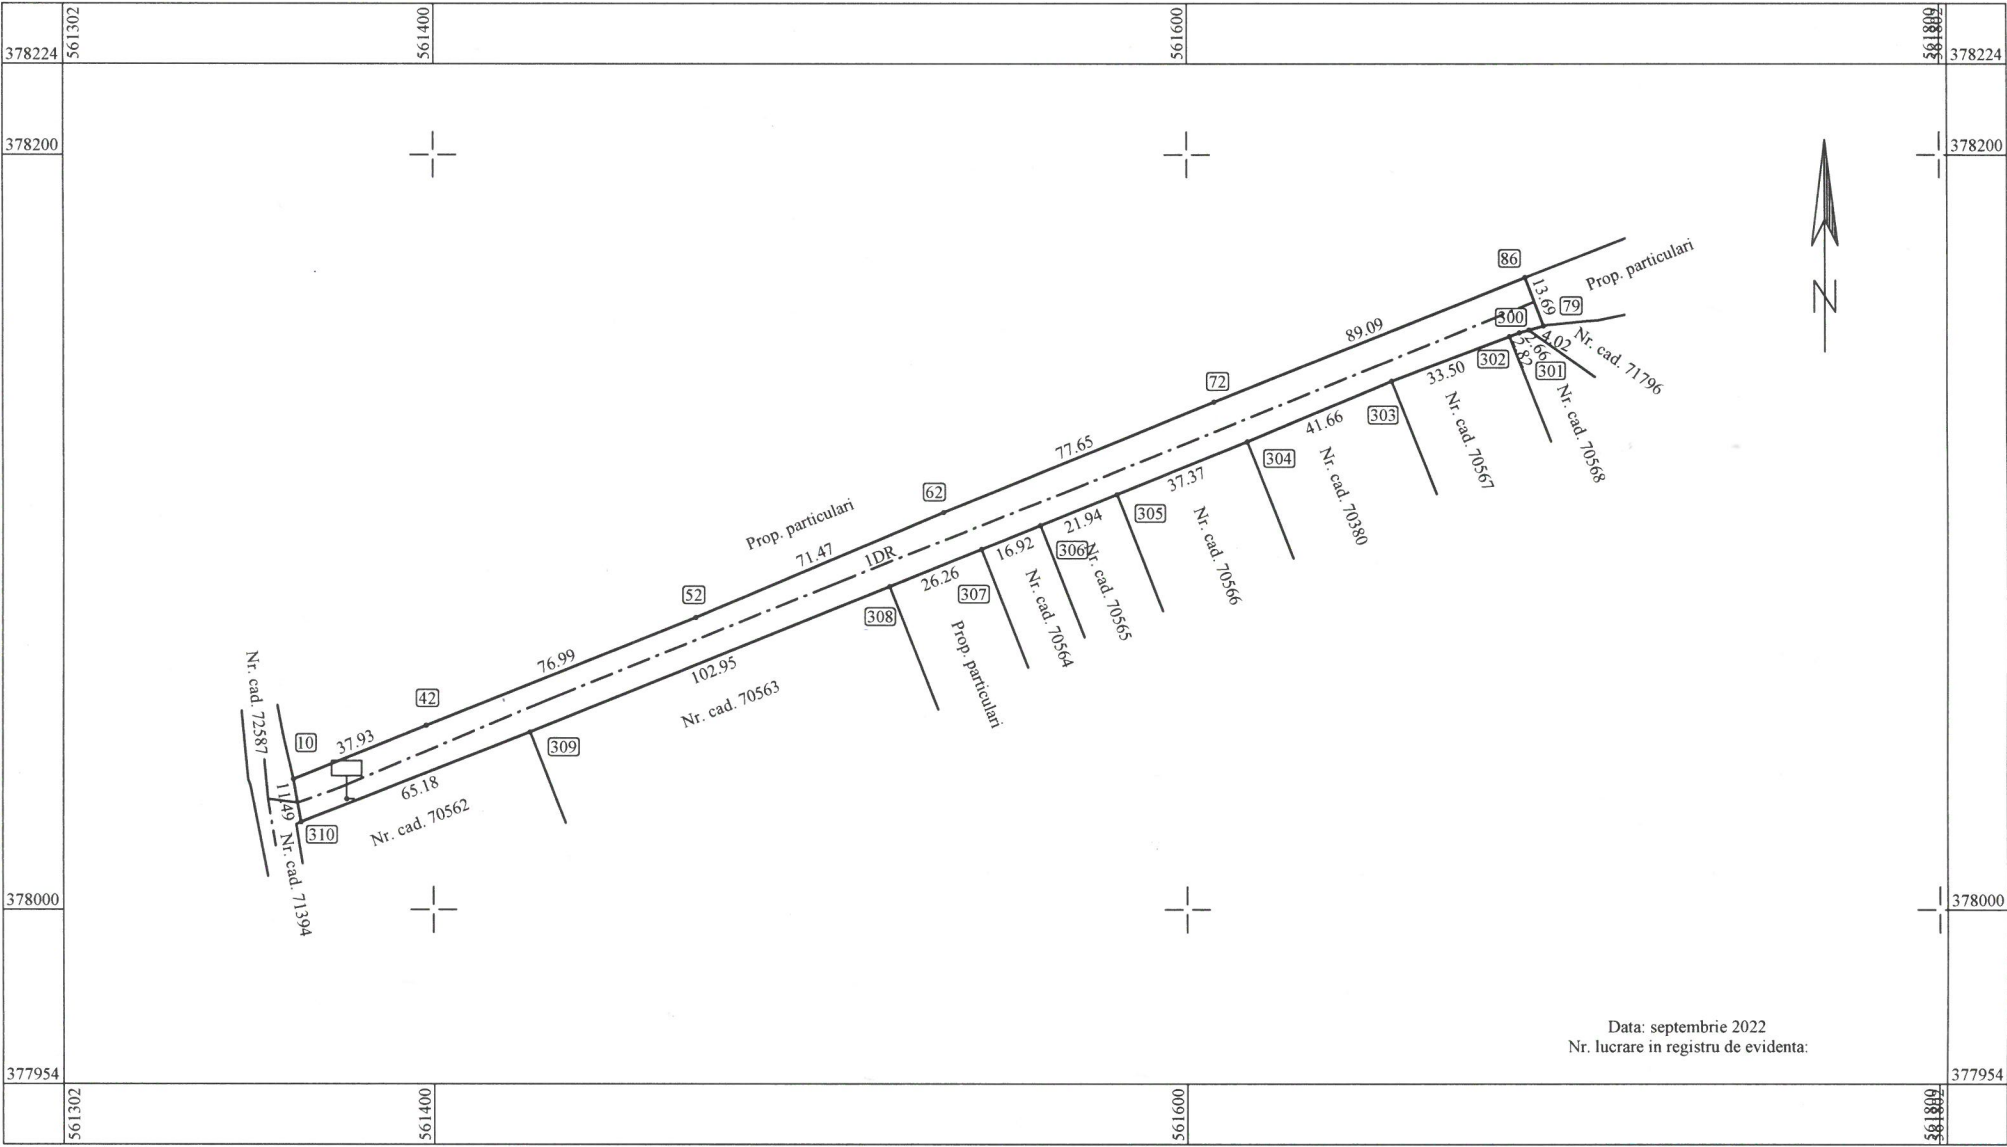

Data: septembrie 2022
Nr. lucrare in registru de evidenta:

A. Date referitoare la teren

Nr. parcela	Categorie de folosinta	Suprafata (mp)	Descriere imobil	Valoare impozabila (lei)	Mentiuni
1	DR	4375	N - Prop. particulari = 353.13 m E - Prop. particulari = 13.69 m S - Nr. cad. 71796 = 4.02 m S - Nr. cad. 70568 = 5.48 m S - Nr. cad. 70567 = 33.50 m S - Nr. cad. 70380 = 41.66 m S - Nr. cad. 70566 = 37.37 m S - Nr. cad. 70565 = 21.94 m S - Nr. cad. 70564 = 16.92 m S - Prop. particulari = 26.26 m S - Nr. cad. 70563 = 102.95 m S - Nr. cad. 70562 = 65.18 m V - Nr. cad. 72587 = 11.49 m	-	Imprejmuit cu: N - conv. E - metal S - conv. V - conv.
TOTAL		4375		-	

B. Date referitoare la constructii

Cod constructie	Denumire	Nr. nivele	Suprafata construita la sol (mp)	Suprafata desfasurata (mp)	Valoare impozabila (lei)
TOTAL			-	-	-

Suprafata măsurată a drumului = 4375 mp
Suprafata din act a drumului = mp
Lungimea măsurată a drumului = 354 m
Lungimea din act a drumului = m

Inspector
Confirm introducerea imobilului în baza de date integrată și atribuirea numărului cadastral

Executant: Dobra Sandu Gabi
RO-DB-F 0033


Confirm executarea măsurătorilor la teren, corectitudinea întocmirii documentației cadastrale și corespondența acestora cu realitatea din teren
Semnătura și ștampila



PLAN DE AMPLASAMENT SI DELIMITARE A IMOBILULUI

Scara 1 : 1000

Nr. cadastral	Suprafata măsurată	Adresa imobilului	
	1109 mp	Com. Darmanesti, loc. Darmanesti (intravilan/extravilan), jud. Dambovita	
Cartea funciara		U.A.T.	DARMANESTI

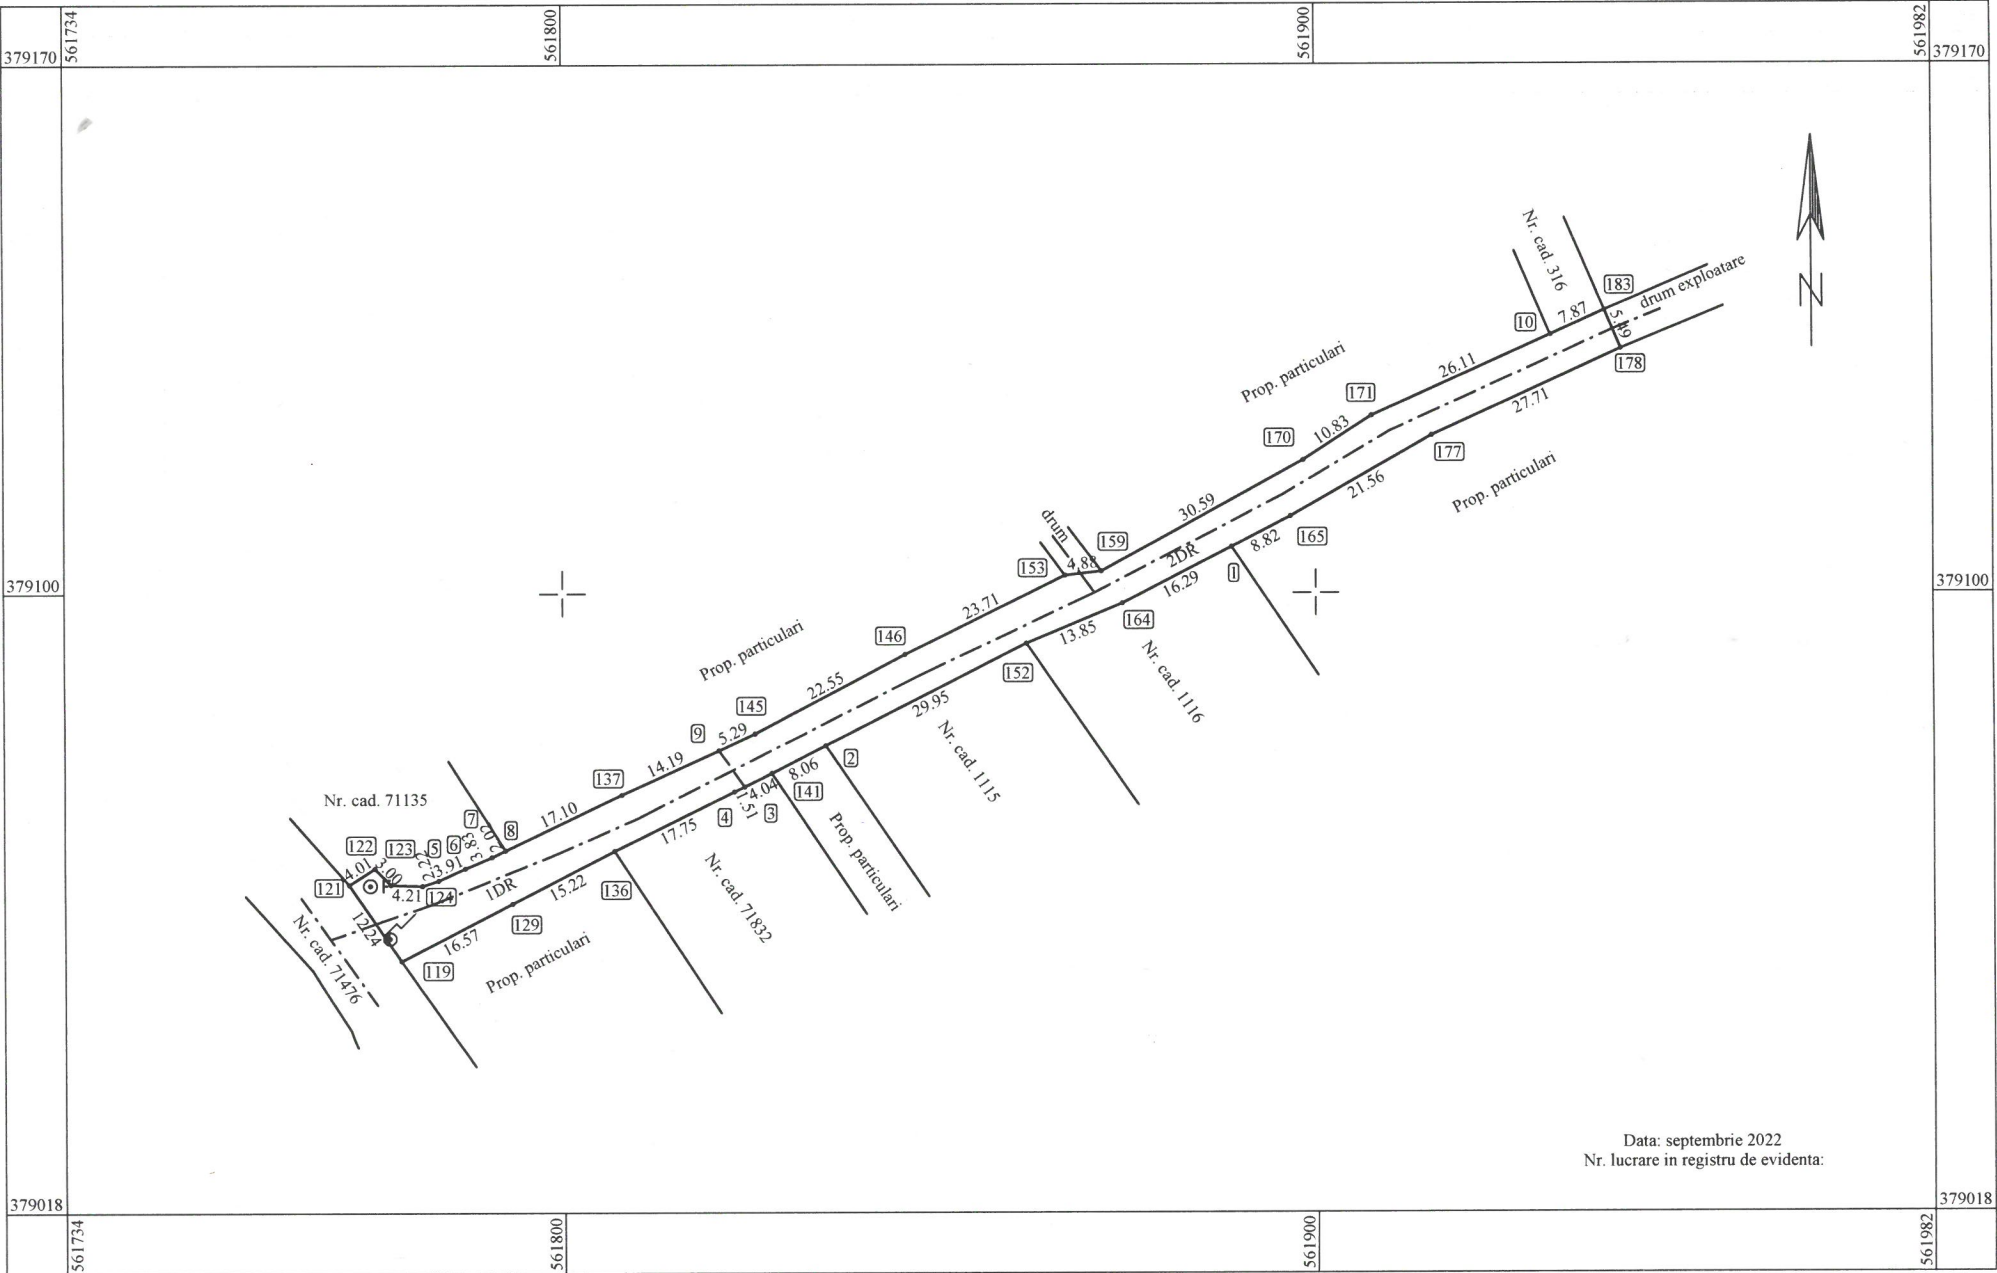

Data: septembrie 2022
Nr. lucrare in registru de evidenta:

A. Date referitoare la teren

Nr. parcela	Categorie de folosinta	Suprafata (mp)	Descriere imobil	Valoare impozabila (lei)	Mentiuni
1	DR	363	N - Nr. cad. 71135 = 23.20 m	-	Imprejmuit cu: N - metal,conv. E - conv. S - beton,conv. plasa, lemn V - conv. 1DR - intrav. 2DR - extrav.
2	DR	746	N - Prop. particulari = 82.84 m	-	
			N - drum = 4.88 m		
			N - Prop. particulari = 67.53 m		
			N - Nr. cad. 316 = 7.87 m		
			E - drum exploatare = 5.49 m		
			S - Prop. particulari = 58.09 m		
			S - Nr. cad. 1116 = 30.14 m		
			S - Nr. cad. 1115 = 29.95 m		
			S - Prop. particulari = 8.06 m		
			S - Nr. cad. 71832 = 23.30 m		
			S - Prop. particulari = 31.79 m		
			V - Nr. cad. 71476 = 12.24 m		
TOTAL		1109		-	

B. Date referitoare la constructii

Cod constructie	Denumire	Nr. nivele	Suprafata construita la sol (mp)	Suprafata desfasurata (mp)	Valoare impozabila (lei)
TOTAL			-	-	-

Suprafata masurata a drumului = 1109 mp
Suprafata din act a drumului = mp
Lungimea masurata a drumului = 182 m
Lungimea din act a drumului = m

Inspector

Confirm introducerea imobilului in baza de date integrată și atribuirea numărului cadastral

Executant: Dobra Sandu Gabi
RO-DB-F 0033

Confirm executarea măsurătorilor la teren, corectitudinea întocmirii documentației cadastrale și corespondența acestora cu realitatea din teren
Semnătura și ștampila




Prelungire str. Hotarului

PLAN DE AMPLASAMENT SI DELIMITARE A IMOBILULUI

Scara 1 : 2000

Nr. cadastral	Suprafata măsurată	Adresa imobilului
	2580 mp	Com. Darmanesti, loc. Darmanesti (intravilan), jud. Dambovita
Cartea funciară	U.A.T.	DARMANESTI

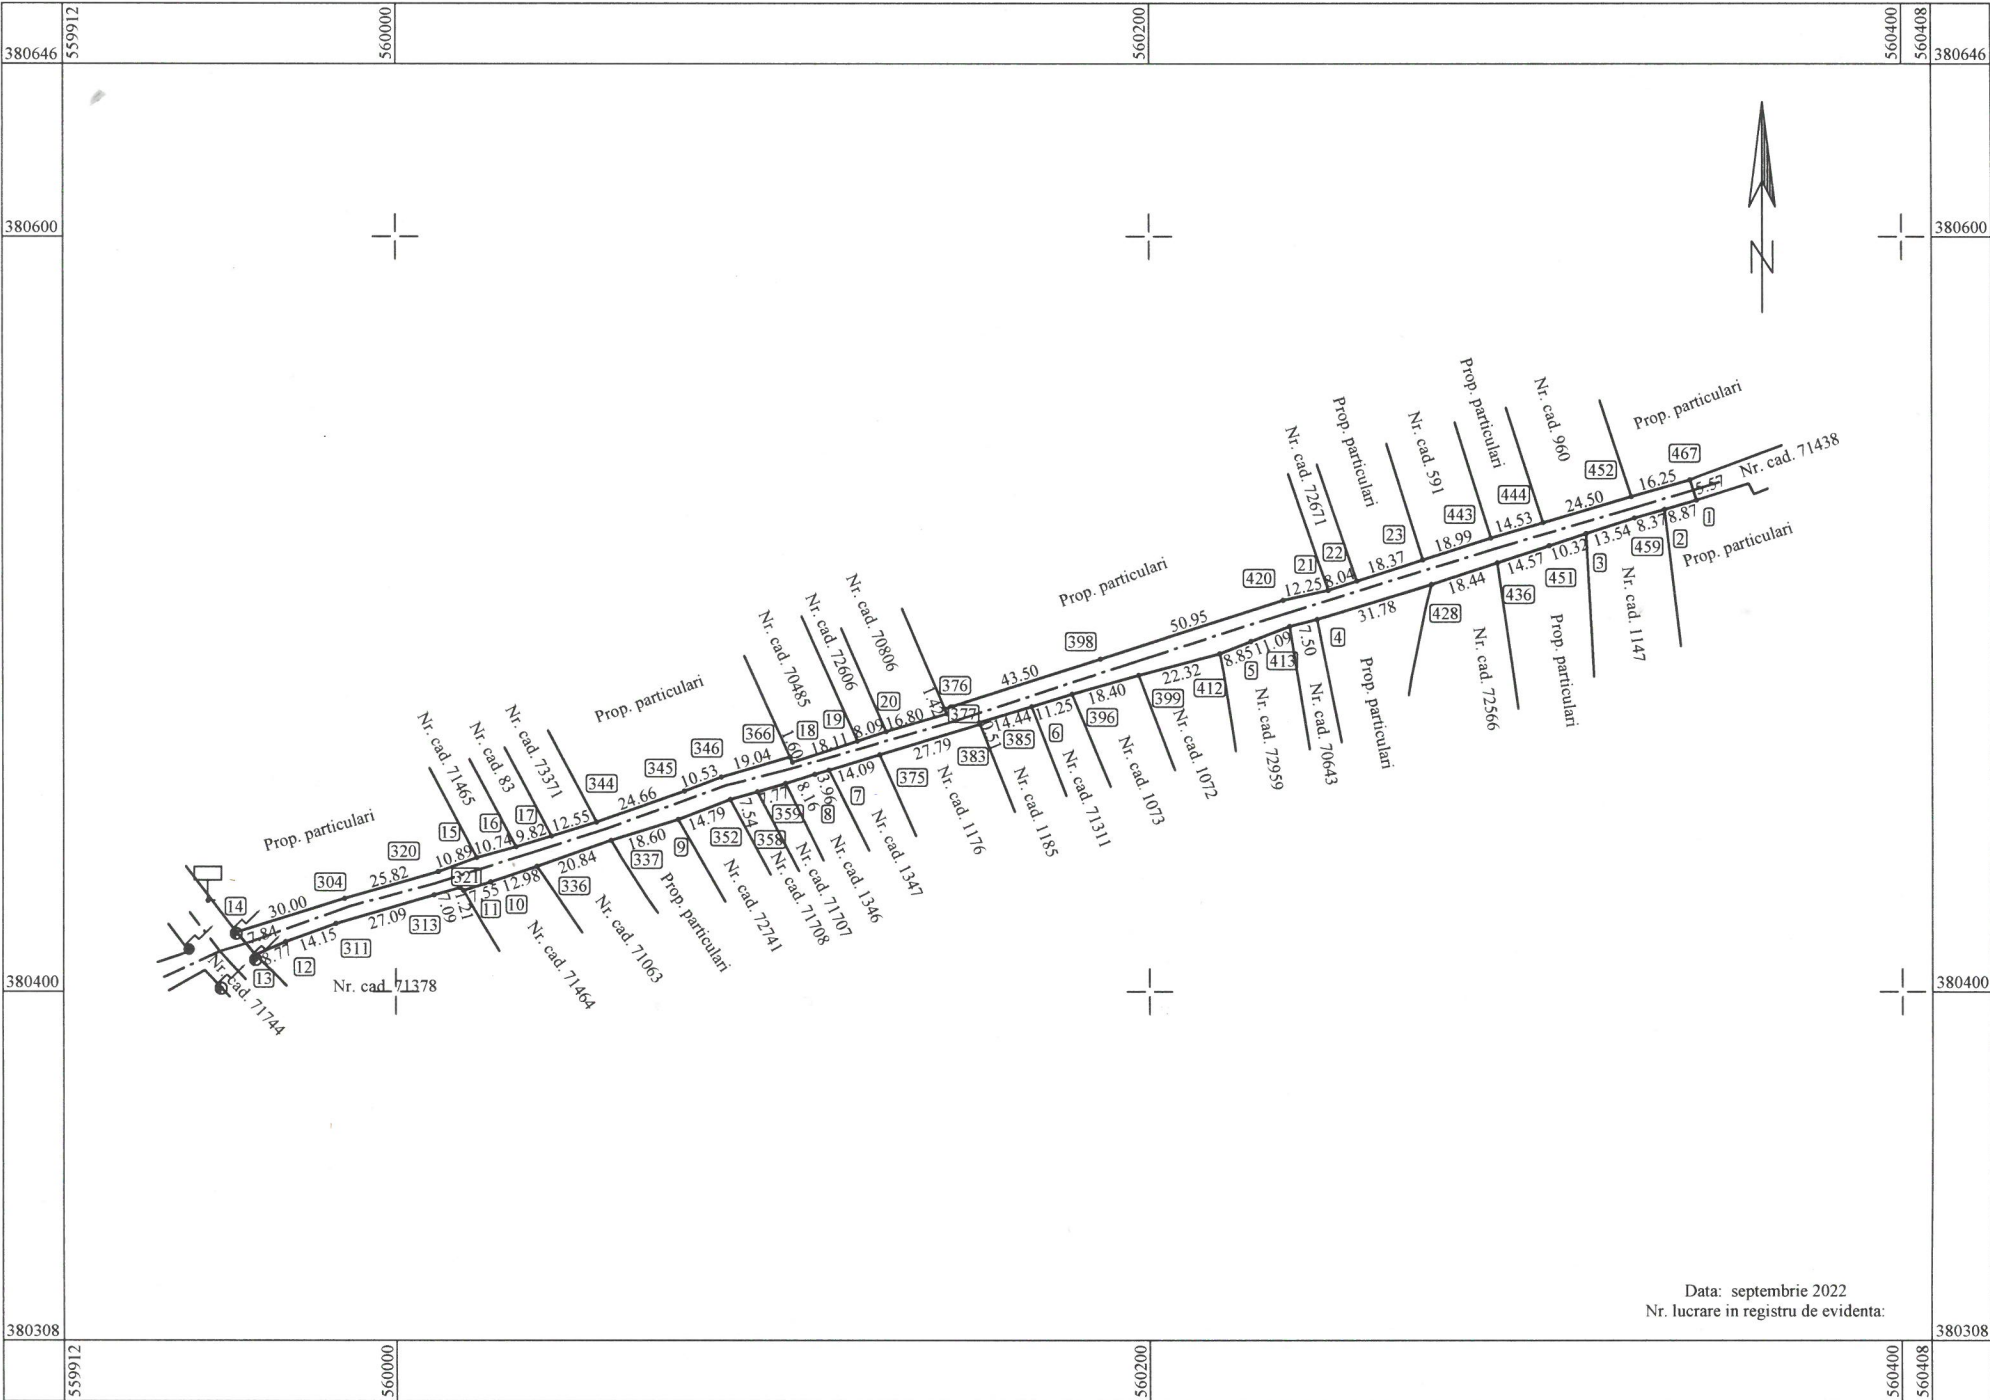

Data: septembrie 2022
Nr. lucrare in registru de evidenta:

A. Date referitoare la teren

Nr. parcela	Categorie de folosinta	Suprafata (mp)	Descriere imobil	Valoare impozabila (lei)	Mentiuni
1	DR	2580	N - Prop. particulari = 66.71 m N - Nr. cad. 71465 = 10.74 m N - Nr. cad. 83 = 9.82 m N - Nr. cad. 73371 = 12.55 m N - Prop. particulari = 54.23 m N - Nr. cad. 70485 = 19.71 m N - Nr. cad. 72606 = 8.09 m N - Nr. cad. 70806 = 18.22 m N - Prop. particulari = 106.70 m N - Nr. cad. 72671 = 8.04 m N - Prop. particulari = 18.37 m N - Nr. cad. 591 = 18.99 m N - Prop. particulari = 14.53 m N - Nr. cad. 960 = 24.50 m N - Prop. particulari = 16.25 m E - Nr. cad. 71438 = 5.57 m S - Prop. particulari = 8.87 m S - Nr. cad. 1147 = 21.91 m S - Prop. particulari = 24.89 m S - Nr. cad. 72566 = 18.44 m S - Prop. particulari = 31.78 m S - Nr. cad. 70643 = 7.50 m S - Nr. cad. 72959 = 19.94 m S - Nr. cad. 1072 = 22.32 m S - Nr. cad. 1073 = 18.40 m S - Nr. cad. 71311 = 11.25 m S - Nr. cad. 1185 = 14.95 m S - Nr. cad. 1176 = 27.79 m S - Nr. cad. 1347 = 14.09 m S - Nr. cad. 1346 = 12.12 m S - Nr. cad. 71707 = 7.77 m S - Nr. cad. 71708 = 7.54 m S - Nr. cad. 72741 = 14.79 m S - Prop. particulari = 18.60 m S - Nr. cad. 71063 = 20.84 m S - Nr. cad. 71464 = 20.53 m S - Nr. cad. 71378 = 58.31 m V - Nr. cad. 71744 = 7.84 m	-	Imprejmuit cu: N - conv. E - conv. S - plasa,conv. lemn, beton V - conv.
TOTAL		2580		-	

B. Date referitoare la constructii

Cod constructie	Denumire	Nr. nivele	Suprafata construita la sol (mp)	Suprafata desfasurata (mp)	Valoare impozabila (lei)
TOTAL					

Suprafata măsurată a drumului = 2580 mp
Suprafata din act a drumului = mp
Lungimea măsurată a drumului = 403 m
Lungimea din act a drumului = m

Inspector
Confirm introducerea imobilului în baza de date integrată și atribuirea numărului cadastral

Executant: Dobra Sandu Gabi
RO-DB-F 0033
Confirm executarea măsurătorilor la teren, corectitudinea întocmirii documentației cadastrale și corespondența acesteia cu realitatea din teren
Semnătura și ștampila

