

Lista denumirilor de străzi atribuite

	Denumire propusă	Amplasament	Nr. CF	Suprafață	Zonă fiscală
1	Str. Ecaterina Teodorescu	Municipiul Deva, acces din str. Zăvoi pe partea stângă	77161 77162	1230 mp	C
2	Str. Constantin Prezan	Municipiul Deva, acces din str. Zăvoi pe partea stângă	69223	1316 mp	C
3	Str. Matyas Iosif	Municipiul Deva, acces din Al. Streului	67990	2602 mp	C

Deva ____ 2023


Inițiator
Primar,
Nicolae Florin Oancea

Avizează
Secretar,
Florina Doris Visirin

Plan de amplasament si delimitare a imobilului

Scara 1:500

Nr. cadastral	Suprafata masurata a imobilului (mp)	Adresa imobilului
42161	541	Loc. Deva, Jud. Hunedoara - drum vicinal P556/20
Nr. Carte Funciara	Unitate Administrativ Teritoriala (UAT)	
	Deva	

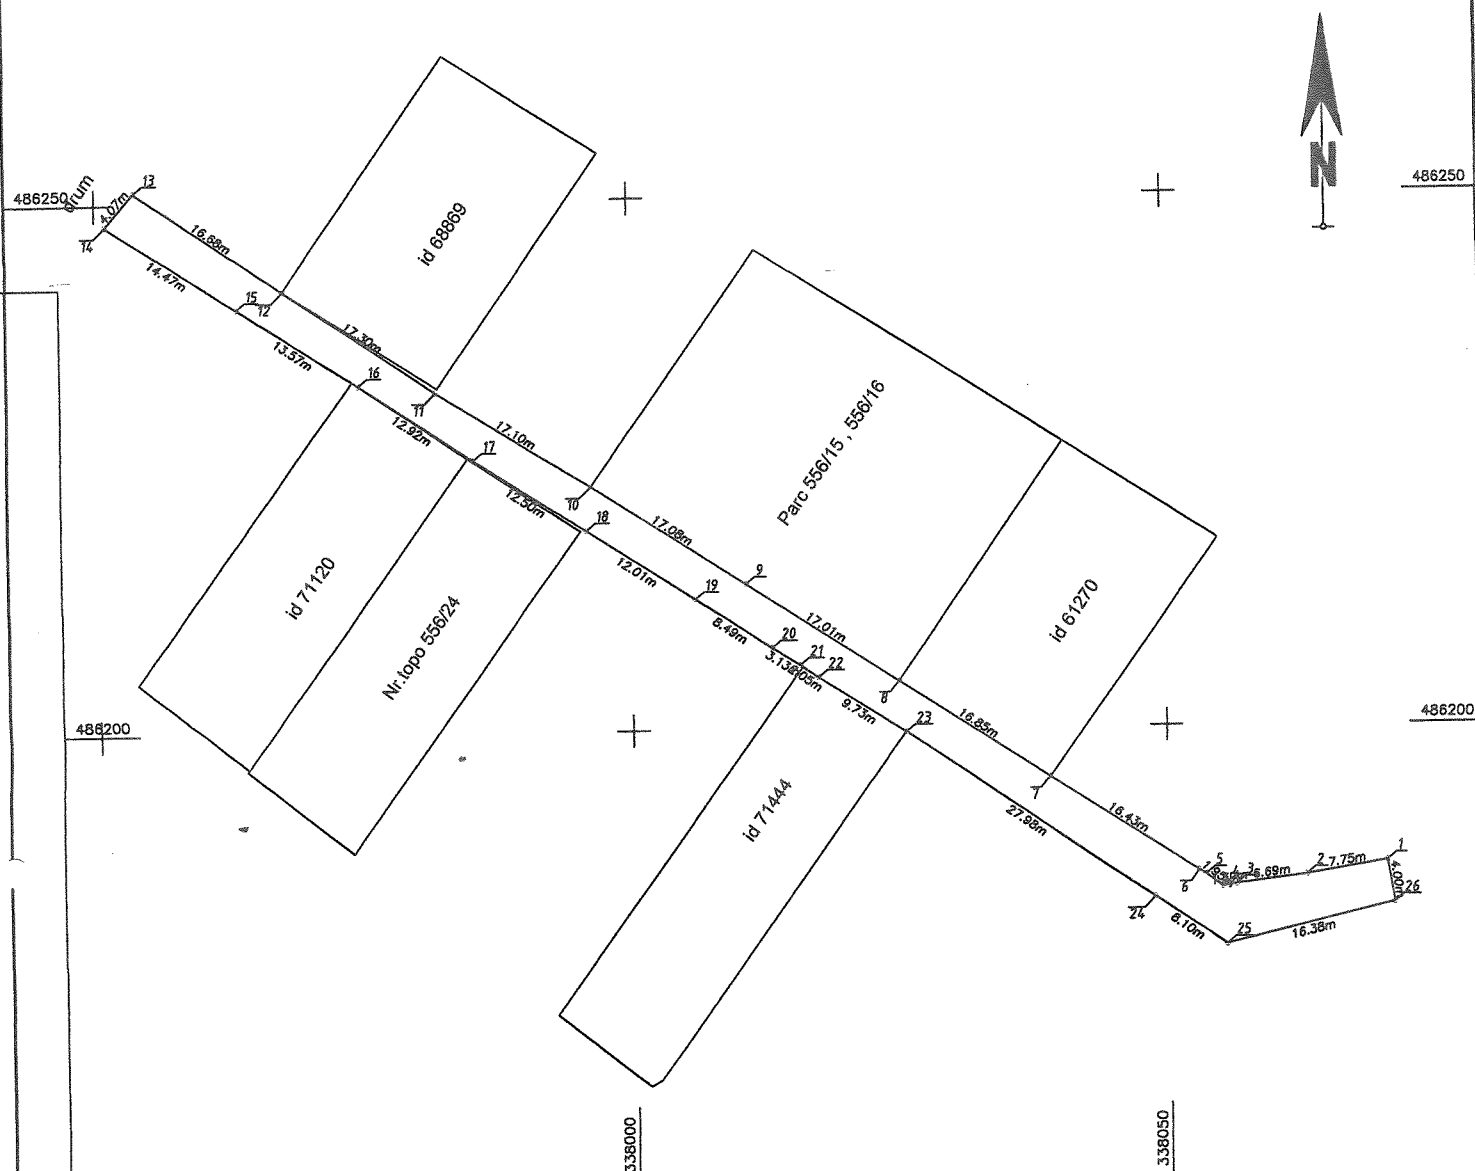

A. Date referitoare la teren

Nr. parcela	Categorie de folosinta	Suprafata (mp)	Mentiuni
1	DR	541	Teren partial imprejmuit cu gard de beton intre punctele 10-11
Total		541	

B. Date referitoare la constructii

Cod	Destinatia	Supraf. construita la sol (mp)	Mentiuni
Total			

Suprafata totala masurata a imobilului = 541 mp
 Suprafata din act = 541 mp

55098/23 12 19

Executant: Balint Victor

Confirm executarea masuratorilor la teren,
 corectitudinea intocmirii documentatiei cadastrale
 si corespondenta acesteia cu realitatea din teren

Semnatura si stampila

Data: 27.11.2019

Oficiul de Cadastru si
 Imobili Inspector
 CORONCI

Confirm introducerea imobilului in baza de date integrata
 si atribuirea numarului cadastral

Semnatura si parafa

Data

Stampila BCPI

Plan de amplasament si delimitare a imobilului

Scara 1:1000


Nr. cadastral	Suprafata masurata a imobilului (mp)	Adresa imobilului
99162	689	Loc. Deva, Jud. Hunedoara - drum vicinal P558/11
Nr. Carte Funciara	Unitate Administrativ Teritoriala (UAT)	
	Deva	



486300



486300

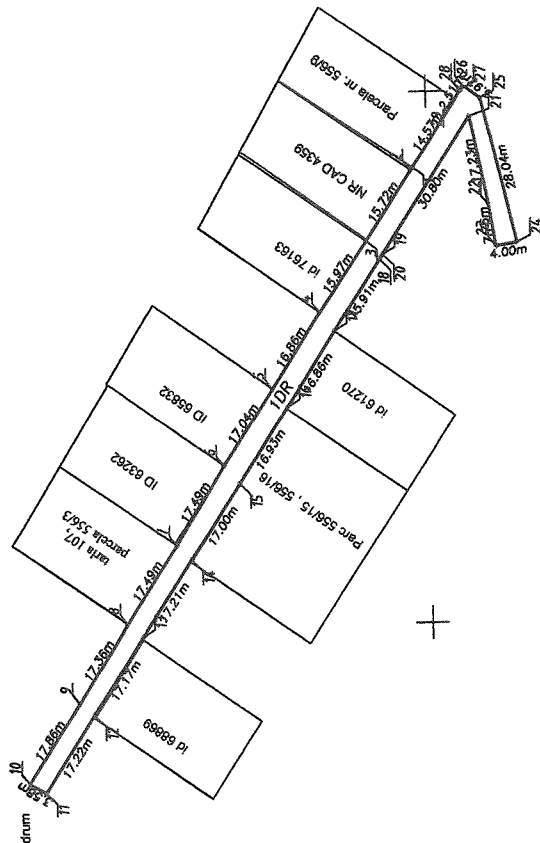

486200

A. Date referitoare la teren

Nr. parcela	Categorie de folosinta	Suprafata (mp)	Mentiiuni
1	DR	689	
Total		689	

B. Date referitoare la constructii

Cod	Destinatie	Supraf. construita la sol (mp)	Mentiiuni
Total			

Suprafata totala masurata a imobilului = 689 mp
Suprafata din act = 689 mp

Executant: Balint Victor

Inspector

Confirm executarea masuratorilor la teren, corectitudinea locurilor, documentatiei cadastrale si corespondenta acesteia cu realitatea din teren

Confirm introducerea imobilului in baza de date integrata si atribuirea numarului cadastral

Semnatura si stampila
Scrie RO-MD 14.12.2019
Semnatura si stampila
Data: 27.11.2019

Semnatura si paraf
Orașul de Județ Hunedoara
Data: 27.11.2019
Făgăș Dan
consilier 1A

Stampila BCPI

338100

338000

23 DEC. 2019

Plan de amplasament si delimitare a imobilului

Scara 1:2000

Nr. cadastral	Suprafata masurata	Adresa imobilului
69223	1316	Intravilan Deva
Cartea funciara nr.	UAT	Deva

AVANTAR DE COORDONATE

Pct.	Nord(X)	Est(Y)
1	486221.820	337931.420
2	486241.729	337946.445
3	48624.7570	337950.660
4	486251.048	337953.665
5	486272.955	337968.947
6	486276.428	337970.880
7	486297.481	337985.366
8	486326.403	338005.087
9	486347.641	338020.412
10	486365.211	338032.979
11	486367.089	338030.527
12	486365.773	338029.519
13	486355.798	338022.458
14	486345.655	338015.277
15	486344.524	338014.538
16	486333.166	338006.474
17	486330.060	338003.660
18	486276.485	337966.699
19	486259.402	337954.501
20	486244.530	337943.995
21	486234.994	337937.258
22	486223.516	337928.266
23	486200.757	337910.340
24	486188.871	337901.253
25	486176.985	337892.166
26	486165.098	337883.079
27	486171.201	337874.928
28	486178.879	337864.926
29	486185.089	337856.608
30	486191.662	337847.804
31	486202.517	337832.430
32	486216.682	337815.932
33	486215.519	337813.483
34	486199.506	337829.797
35	486188.650	337845.171
36	486182.579	337853.318
37	486182.078	337853.975
38	486175.868	337862.293
39	486168.190	337872.295
40	486162.087	337880.446
41	486149.685	337896.955
42	486139.634	337910.457
43	486142.784	337912.921
44	486152.836	337899.419
45	486162.944	337885.685
46	486182.837	337900.295
47	486186.918	337903.272
48	486202.350	337915.250

S = 1315.646 mp

A. Date referitoare la teren

Nr. parcela	Categ. folosinta	Suprafata [mp]	Valoare de inregistrare	Mentiiuni
544/70	DR	1316	1316	
Total		1316	1316	


Executant,

Data: 09.2013
Se confirma suprafata din masuratori si introducerea imobilului in baza de date

3/8/16 / 10.09.2013

338000

338000

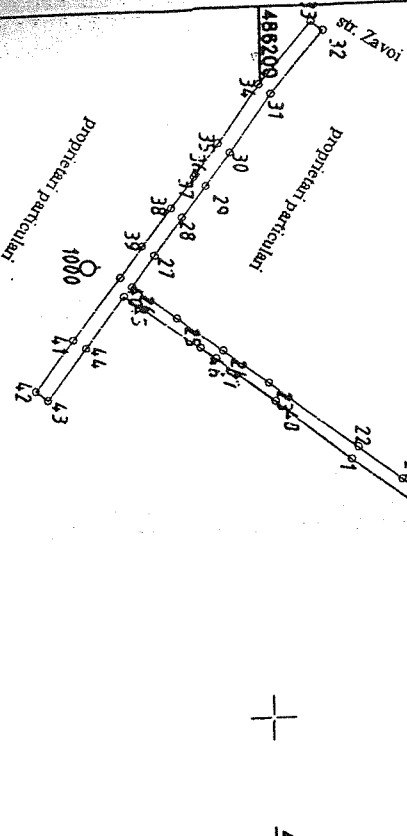

EXTRAS DE CARTE FUNCİARĂ PENTRU INFORMARE

Carte Funciară Nr. 67990 Deva

Nr. cerere	39340
Ziua	10
Luna	09
Anul	2019



A. Partea I. Descrierea imobilului

TEREN Extravilan

Adresa: Jud. Hunedoara

Nr. Crt	Nr. cadastral Nr. topografic	Suprafața* (mp)	Observații / Referințe
A1	67990	2.602	Imobilul se identifica cu CF 5031 Deva nr top (3184-3188.3189/2,3190/1, 3131/1)/65

B. Partea II. Proprietari și acte

Înscrieri privitoare la dreptul de proprietate și alte drepturi reale		Referințe
25397 / 11/09/2012		
Act Normativ nr. 1352, din 01/01/2001 emis de Guvernul Romaniei (adresa nr 5230/2012 data de SCCA Deva);		
B1	Intabulare, drept de PROPRIETATE, dobandit prin Lege, cota actuala 1/1	A1
1) MUNICIPIUL DEVA - DOMENIUL PUBLIC, CIF:4374393		

C. Partea III. SARCINI .

Înscrieri privind dezmembrămintele dreptului de proprietate, drepturi reale de garanție și sarcini	Referințe
NU SUNT	


Anexa Nr. 1 La Partea I

Teren

Nr cadastral	Suprafața (mp)*	Observații / Referințe
67990	2.602	Imobilul se identifica cu CF 5031 Deva nr top (3184-3188.3189/2,3190/1,3131/1)/65

* Suprafața este determinată în planul de proiecție Stereo 70.

DETALII LINIARE IMOBIL

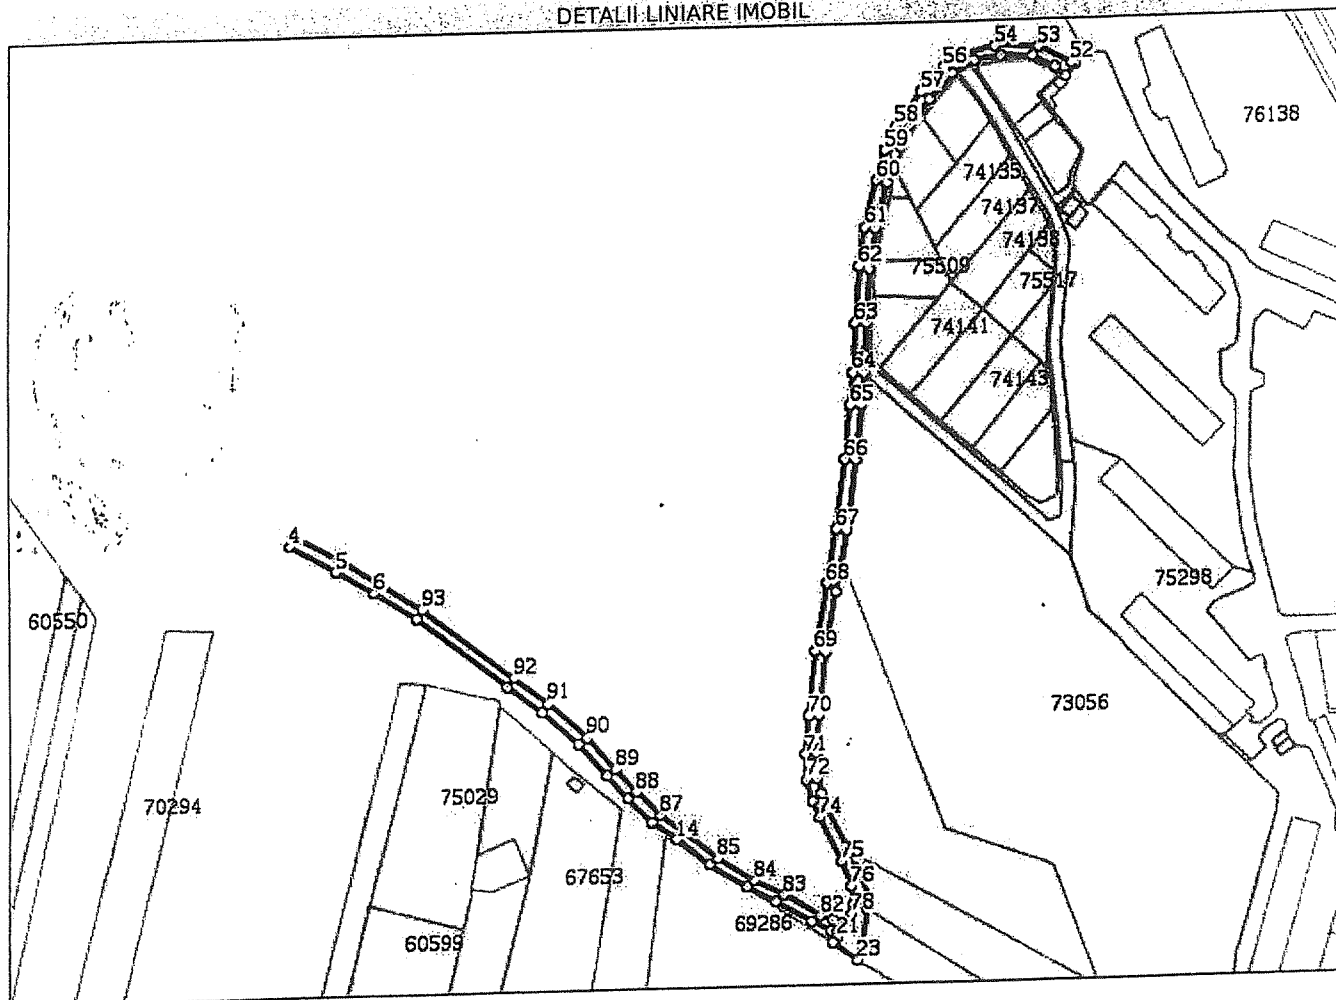

Date referitoare la teren

Nr Crt	Categorie folosință	Intra vilan	Suprafața (mp)	Tarla	Parcelă	Nr. topo	Observații / Referințe
1	drum	NU	2.602	-	852/1	-	

Lungime Segmente

1) Valorile lungimilor segmentelor sunt obținute din proiecție în plan.

Punct început	Punct sfârșit	Lungime segment	Punct început	Punct sfârșit	Lungime segment	Punct început	Punct sfârșit	Lungime segment
1	2	15.947	2	3	17.534	3	4	4.001
4	5	18.983	5	6	15.762	6	7	17.918
7	8	42.676	8	9	16.17	9	10	18.124
10	11	15.945	11	12	11.411	12	13	12.59
13	14	11.241	14	15	15.544	15	16	16.451
16	17	12.254	17	18	15.272	18	19	7.648
19	20	2.46	20	21	1.6	21	22	2.062
22	23	11.445	23	24	19.13	24	25	4.018

Punct început	Punct sfârșit	Lungime segment	Punct început	Punct sfârșit	Lungime segment	Punct început	Punct sfârșit	Lungime segment
25	26	19.13	26	27	19.171	27	28	5.473
28	29	5.548	29	30	9.46	30	31	13.894
31	32	23.427	32	33	22.342	33	34	23.203
34	35	26.963	35	36	20.407	36	37	11.635
37	38	18.684	38	39	19.975	39	40	14.864
40	41	17.464	41	42	10.483	42	43	11.069
43	44	11.973	44	45	12.549	45	46	9.349
46	47	9.777	47	48	12.071	48	49	9.472
49	50	5.234	50	51	5.472	51	52	1.323
52	53	13.944	53	54	16.209	54	55	11.033
55	56	9.273	56	57	12.113	57	58	15.261
58	59	9.402	59	60	11.146	60	61	17.819
61	62	14.527	62	63	20.806	63	64	18.522
64	65	12.049	65	66	20.064	66	67	26.593
67	68	20.501	68	69	25.25	69	70	23.953
70	71	14.243	71	72	9.305	72	73	8.49
73	74	6.803	74	75	18.474	75	76	10.03
76	77	6.463	77	78	3.766	78	79	2.941
79	80	2.563	80	81	3.091	81	82	4.91
82	83	15.272	83	84	12.254	84	85	16.451
85	86	15.544	86	87	11.241	87	88	12.59
88	89	11.361	89	90	15.945	90	91	19.551
91	92	15.78	92	93	43.1	93	1	18.09

** Lungimile segmentelor sunt determinate în planul de proiecție Stereo 70 și sunt rotunjite la 1 milimetru.
 *** Distanța dintre puncte este formată din segmente cumulate ce sunt mai mici decât valoarea 1 milimetru.

Extrasul de carte funciară generat prin sistemul informatic integrat al ANCPI conține informațiile din cartea funciară active la data generării. Acesta este valabil în condițiile prevăzute de art. 7 din Legea nr. 455/2001, coroborat cu art. 3 din O.U.G. nr. 41/2016, exclusiv în mediul electronic, pentru activități și procese administrative prevăzute de legislația în vigoare. Valabilitatea poate fi extinsă și în forma fizică a documentului, fără semnătură olografă, cu acceptul expres sau procedural al instituției publice ori entității care a solicitat prezentarea acestui extras.

Verificarea corectitudinii și realității informațiilor conținute de document se poate face la adresa **www.ancpi.ro/verificare**, folosind codul de verificare online disponibil în antet. Codul de verificare este valabil 30 de zile calendaristice de la momentul generării documentului.

Data și ora generării,

10/09/2019, 13:30

