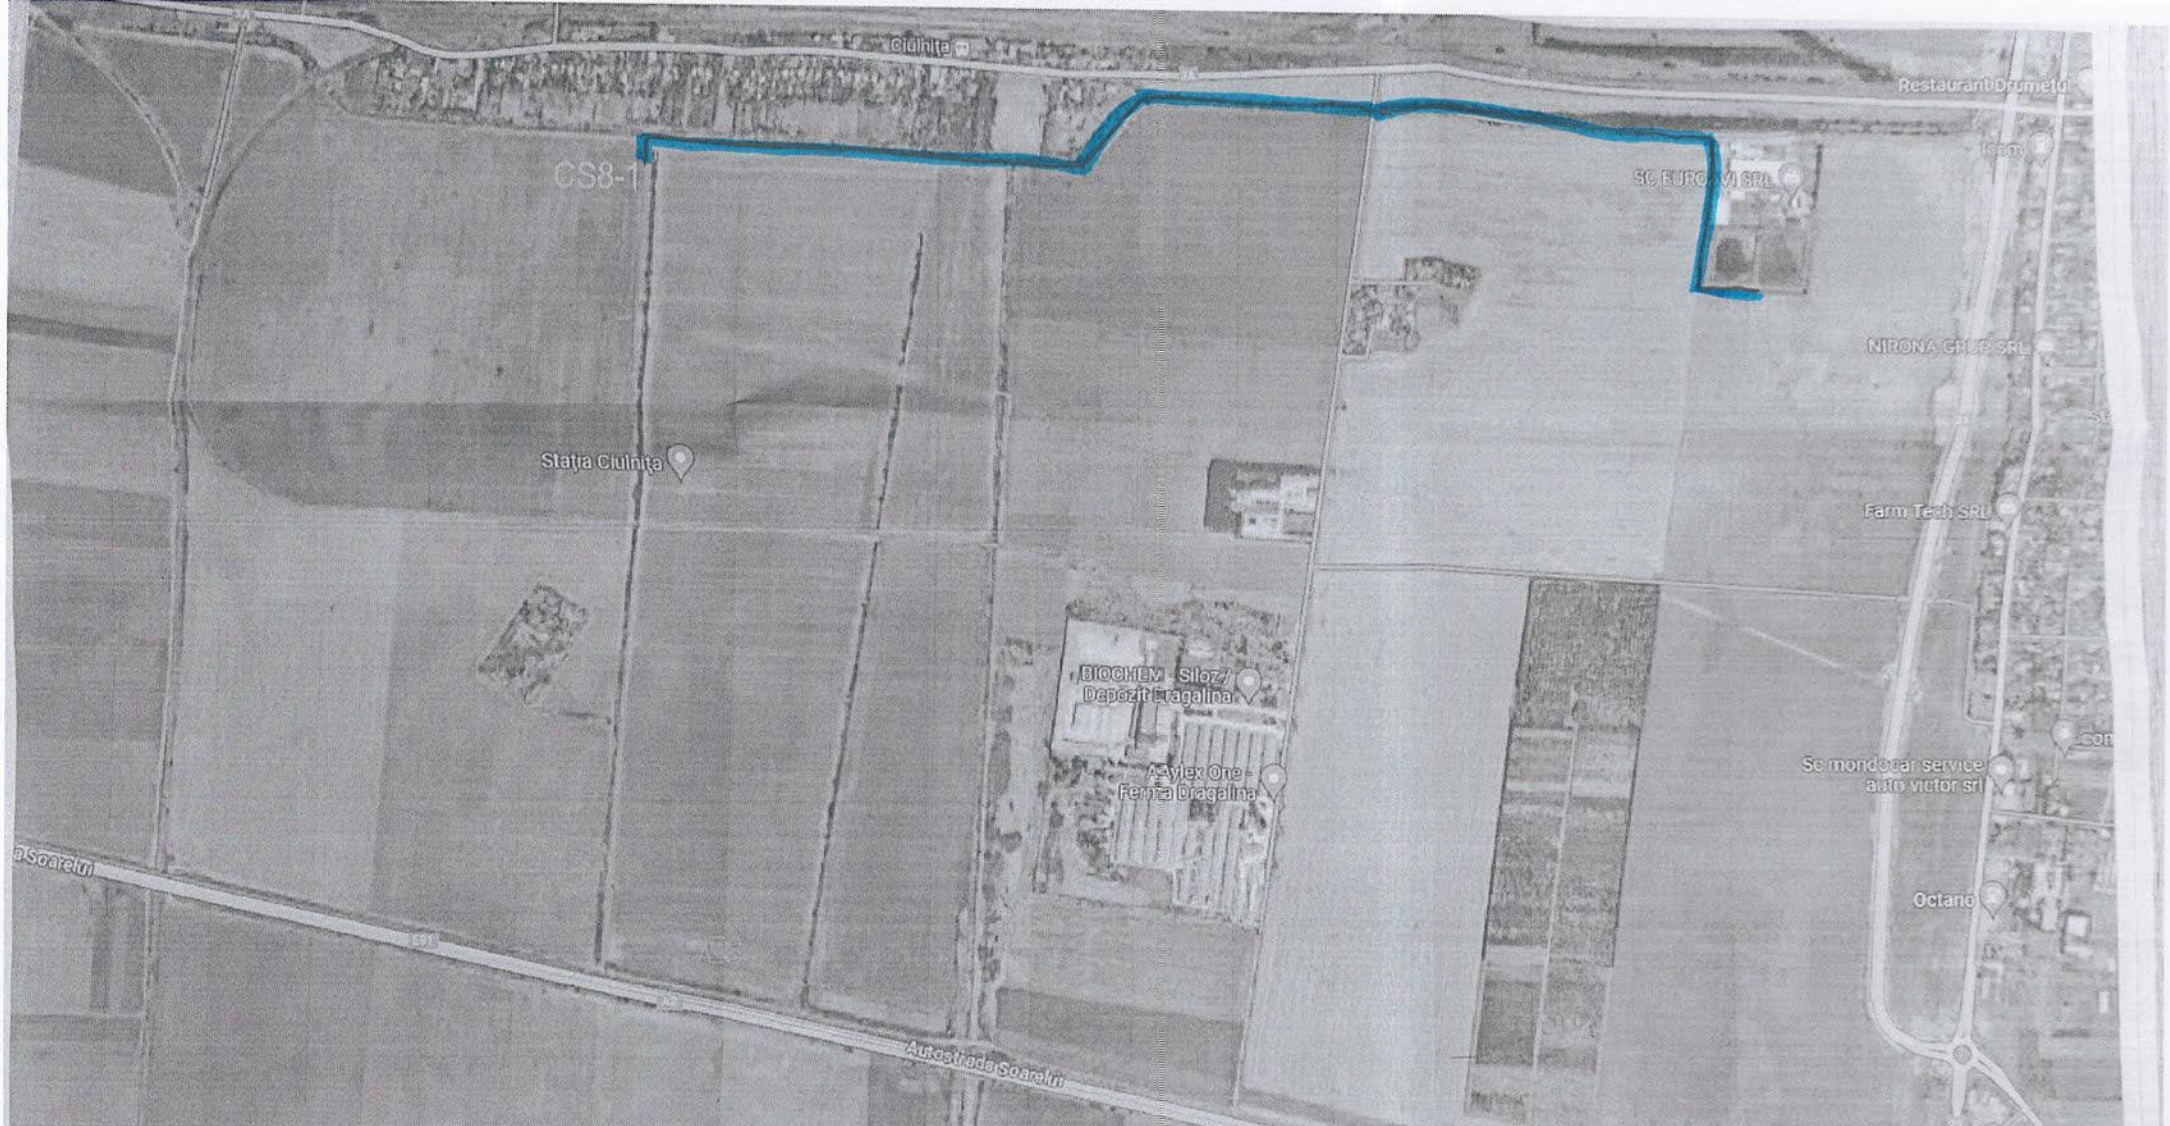

LEGENDA:

———	Refulare ape uzate epurate proiectata
CS8-1	Canal de desecare existent
SPE	Statie de pompare existenta in incinta EUROAVI S.R.L.

Verificator Expert	Nume si prenume	Semnatura	Calitate	Referat / Expertiza (titlu, nr., data)

Proiectant: S.C. VEST INSTAL S.R.L. -CALARASI- CUI 18961887, Nr.ord.R.C J51/527/2006				Beneficiar: S.C. EUROAVI S.R.L. Titlu proiect: EVACUAREA APELOR UZATE EPURATE DIN CADRUL S.C. EUROAVI S.R.L. ÎN CANALUL DE DESECARE EXISTENT CANAL CE-8 PRIN CANALUL CS8-1 AFLAT ÎN LEGĂTURA CU ACESTA ȘI ÎN ADMINISTRARE A.N.I.F.	PE NR. 1E1/2023
SPECIFICATE	NUME	SEMNATURA	SCARA 1:5000		FAZA CU
Sef Proiect	ing. dipl. Neicu M.				
Proiectat	ing. dipl. Troscot C.		DATA 2024	Titlu pianse: PLAN DE INCADRARE IN ZONA	SIR. PLANSA IH-00
Desenat	ing. dipl. Troscot C.				

Acest document este proprietatea intelectuala S.C. VEST INSTAL S.R.L. Folosirea pe o alta parte a acestuia fara autorizarea expresa (scrisa) ... Utilizarea sa este permisa numai beneficiarului direct ... pentru obiectul / obiectivul / lucrarea care a fost elaborat. Proiectantul este raspunzator numai de semnatura si de informatiile in original.