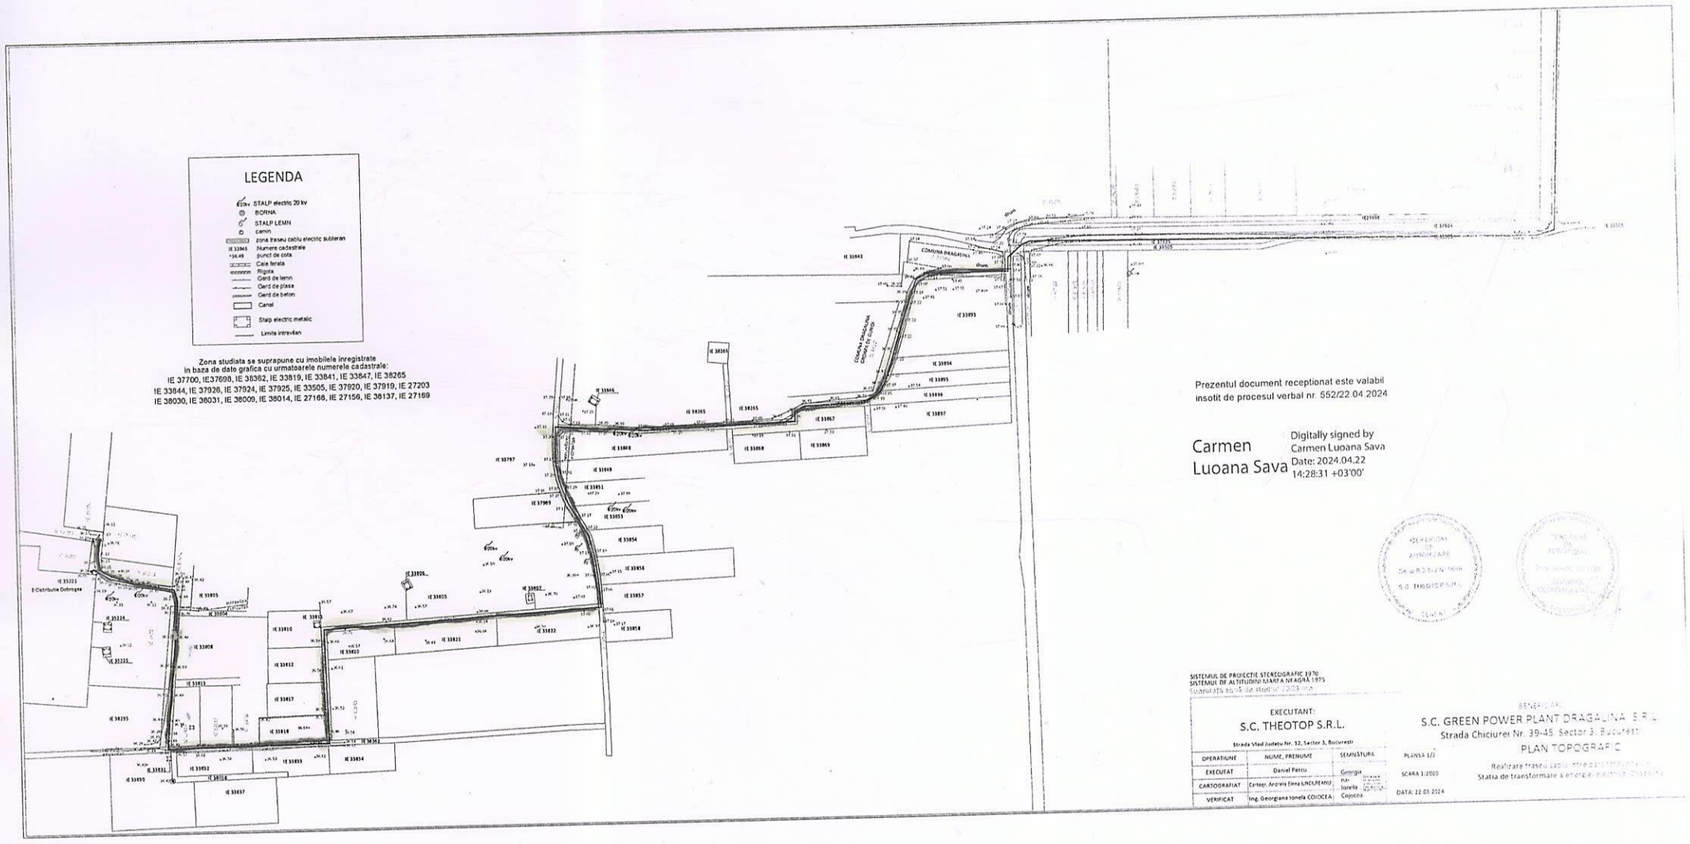
LEGENDA
STALP electric 20 kV
BORNA
STALP LEMN
Camin
Zona traseu cablu electric subteran
Numere cadastrale
punct de cota
Cale ferata
Rigola
Gard de lemn
Gard de plasa
Gard de beton
Canal
Stalp electric metalic
Linia intravilan
Zona studiata se suprapune cu imobilele inregistrate
in baza de date grafica cu urmatoarele numerele cadastrale:
IE 37700, IE37698, IE 38362, IE 33519, IE 33541, IE 33647, IE 38265
IE 33844, IE 37926, IE 37924, IE 37925, IE 33505, IE 37920, IE 37919, IE 27203
IE 38030, IE 38031, IE 38009, IE 38014, IE 27168, IE 27156, IE 38137, IE 27169
E-Distribuție Dobrogea
COMUNA DRAGALINA
Prezentul document receptionat este valabil
insotit de procesul verbal nr. 552/22.04.2024
Carmen Luoana Sava
Digitally signed by Carmen Luoana Sava
Date: 2024.04.22 14:28:31 +03'00'
SISTEMUL DE PROIECTIE STEREOGRAFIC 1970
SISTEMUL DE ALTITUDINI MAREA NEAGRA 1975
EXECUTANT:
S.C. THEOTOP S.R.L.
Strada Vlad Judetu Nr. 52, Sector 3, Bucuresti
OPERATIUNE | NUME, PRENUME | SEMNATURA
EXECUTAT | Daniel Petru | Georgia
CARTOGRAFIAT | Cartograf Elena LUCEFERU | Ion-Ionela Cepoica
VERIFICAT | Ing. Georgiana Ionela COJOCEA
PLANSA 1/2
SCARA 1:2000
DATA: 22.03.2024
BENEFICIAR
S.C. GREEN POWER PLANT DRAGALINA S.R.L.
Strada Chiciurei Nr. 39-45 Sector 3, Bucuresti
PLAN TOPOGRAFIC
Realizare traseu cablu subteran
Statia de transformare a energiei electrice

15