


Plan de amplasament si delimitare a imobilului
Scara 1 : 2000

Anexa nr. 1.35

Nr. cadastral	Suprafata masurata a imobilului (mp)	Adresa imobilului	
Nr.top 278	13253	LOC.DUMBRAVA, JUD. TIMIS	
Cartea Funciara nr.		UAT	DUMBRAVA

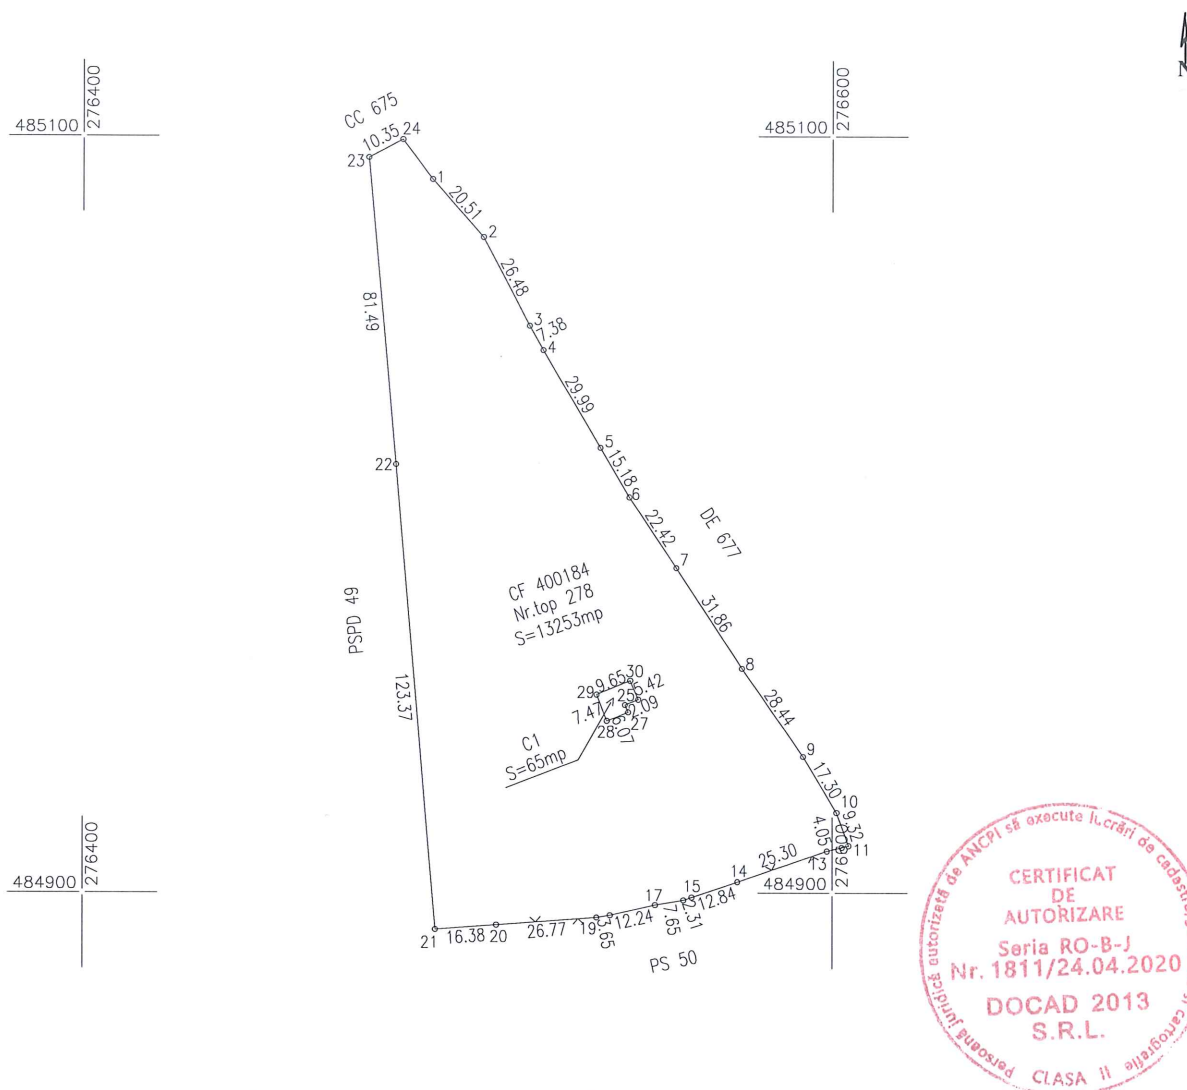

A.DATE REFERITOARE LA TEREN

Nr. parcela	Categorie de folosinta	Suprafata(mp)	Valoarea de impozitare	Mentuni
Nr.top 278	CURTI CONSTRUCTII	13253		TEREN INTRAVILAN PARTIAL IMPREJMUIT CU GARD DE PLASA DE SARMA
Stotal=		13253		

B.DATE REFERITOARE LA CONSTRUCTII

Cod.	Destinatia	Suprafata construita la sol (mp)	Mentuni
C1	CAS	65	CAPELA IN REGIM DE INALTIME P IN SUPRAFATA CONSTRUITA DE 65 MP SI DESFASURATA DE 65 MP
Total			Suprafata totala masurata a imobilului S=13253mp Suprafata din acte S=13253mp

Executant

Confirm executarea măsurătorilor la teren, corectitudinea întocmirii documentației cadastrale și corespondența acesteia cu realitatea din teren

Semnătura și stampila

Data:FEBRUARIE 2023


Inspector

Confirm introducerea imobilului în baza de date integrată și atribuirea numărului cadastral

Semnătura și parafa

Data.....
Ștampila BCPI

PLAN DE INCADRARE IN ZONA
SCARA 1:10.000

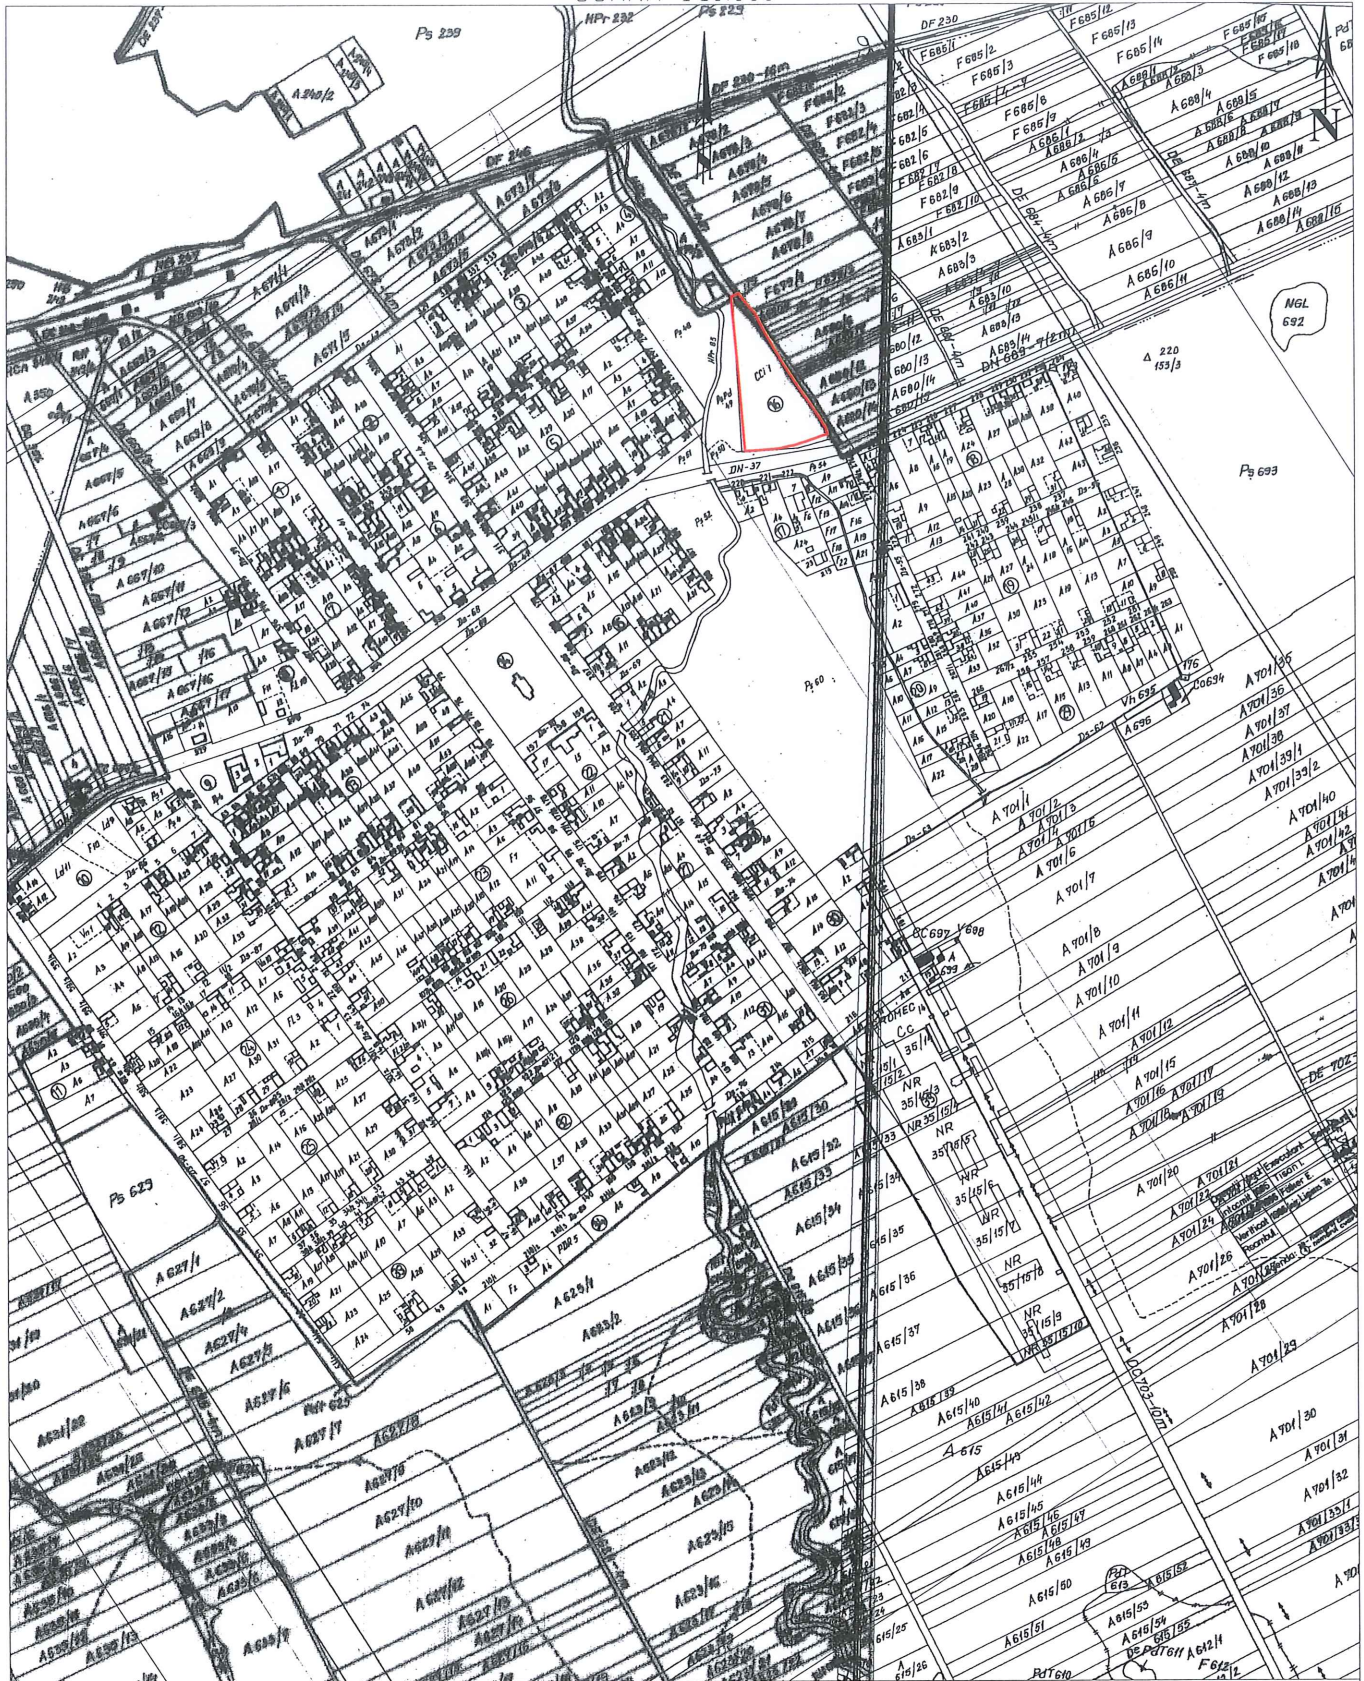

S.C. DOCAD 2013 S.R.L.
CLASA II
Certificat de Autorizare: seria RO-B-1811

SEF PROIECT	ING. DOBREAN MARIAN CLAUDIU
INTOCMIT	ING. DOBREAN MARIAN CLAUDIU
DESENAT	ING. DOBREAN MARIAN CLAUDIU
VERIFICAT	

SCARA
1:10.000
FEBRUARIE
2023

PLAN DE INCADRARE IN ZONA

CERTIFICAT
DE
AUTORIZARE
Seria RO-B-J
1811/24.04.2020
DOCAD 2013
S.R.L.
CLASA II