

Dumbrăvița, 19.12.2024

H.C.L. Nr. ____ / 19.12.2024

ANEXA

LISTA

cuprinzând imobilul proprietate privată / publică care constituie coridorul de expropriere al lucrării de utilitate publică de interes local "Modernizare drumuri de interes local prin asfaltare – LOT2", comuna Dumbrăvița, județul Timiș, strada Făgăraș; proprietarii sau deținătorii acestuia, precum și sumele individuale aferente despăgubirilor


Nr. Crt.	Județ	UAT	Numele și prenumele / denumirea proprietarului conform acte	Nr. parcelă	Nr. Carte Funciară / Nr. Titlu de proprietate	Suprafața totală act (mp)	Categoria de folosință	Intravilan / Extravilan	Suprafața de expropriat (mp)	Valoare despăgubire - lei- fără T.V.A.
1	Timiș	Dumbrăvița	MARTIN LAVINIA-RAMONA MARTIN BOGDAN ISTRATI VASILE-GABRIEL	307/1-305/A/1/1/2/1/18	411558	2341	Drum	Intravilan	2341	69.998,00
2	Timiș	Dumbrăvița	COMUNA DUMBRĂVIȚA	—	—	—	Drum	Intravilan	248	—

Președinte de ședință

Contrasemnează Secretar General U.A.T.

Ramona-Diana MARINCHI

Plan de situatie
Sc. 1:1000

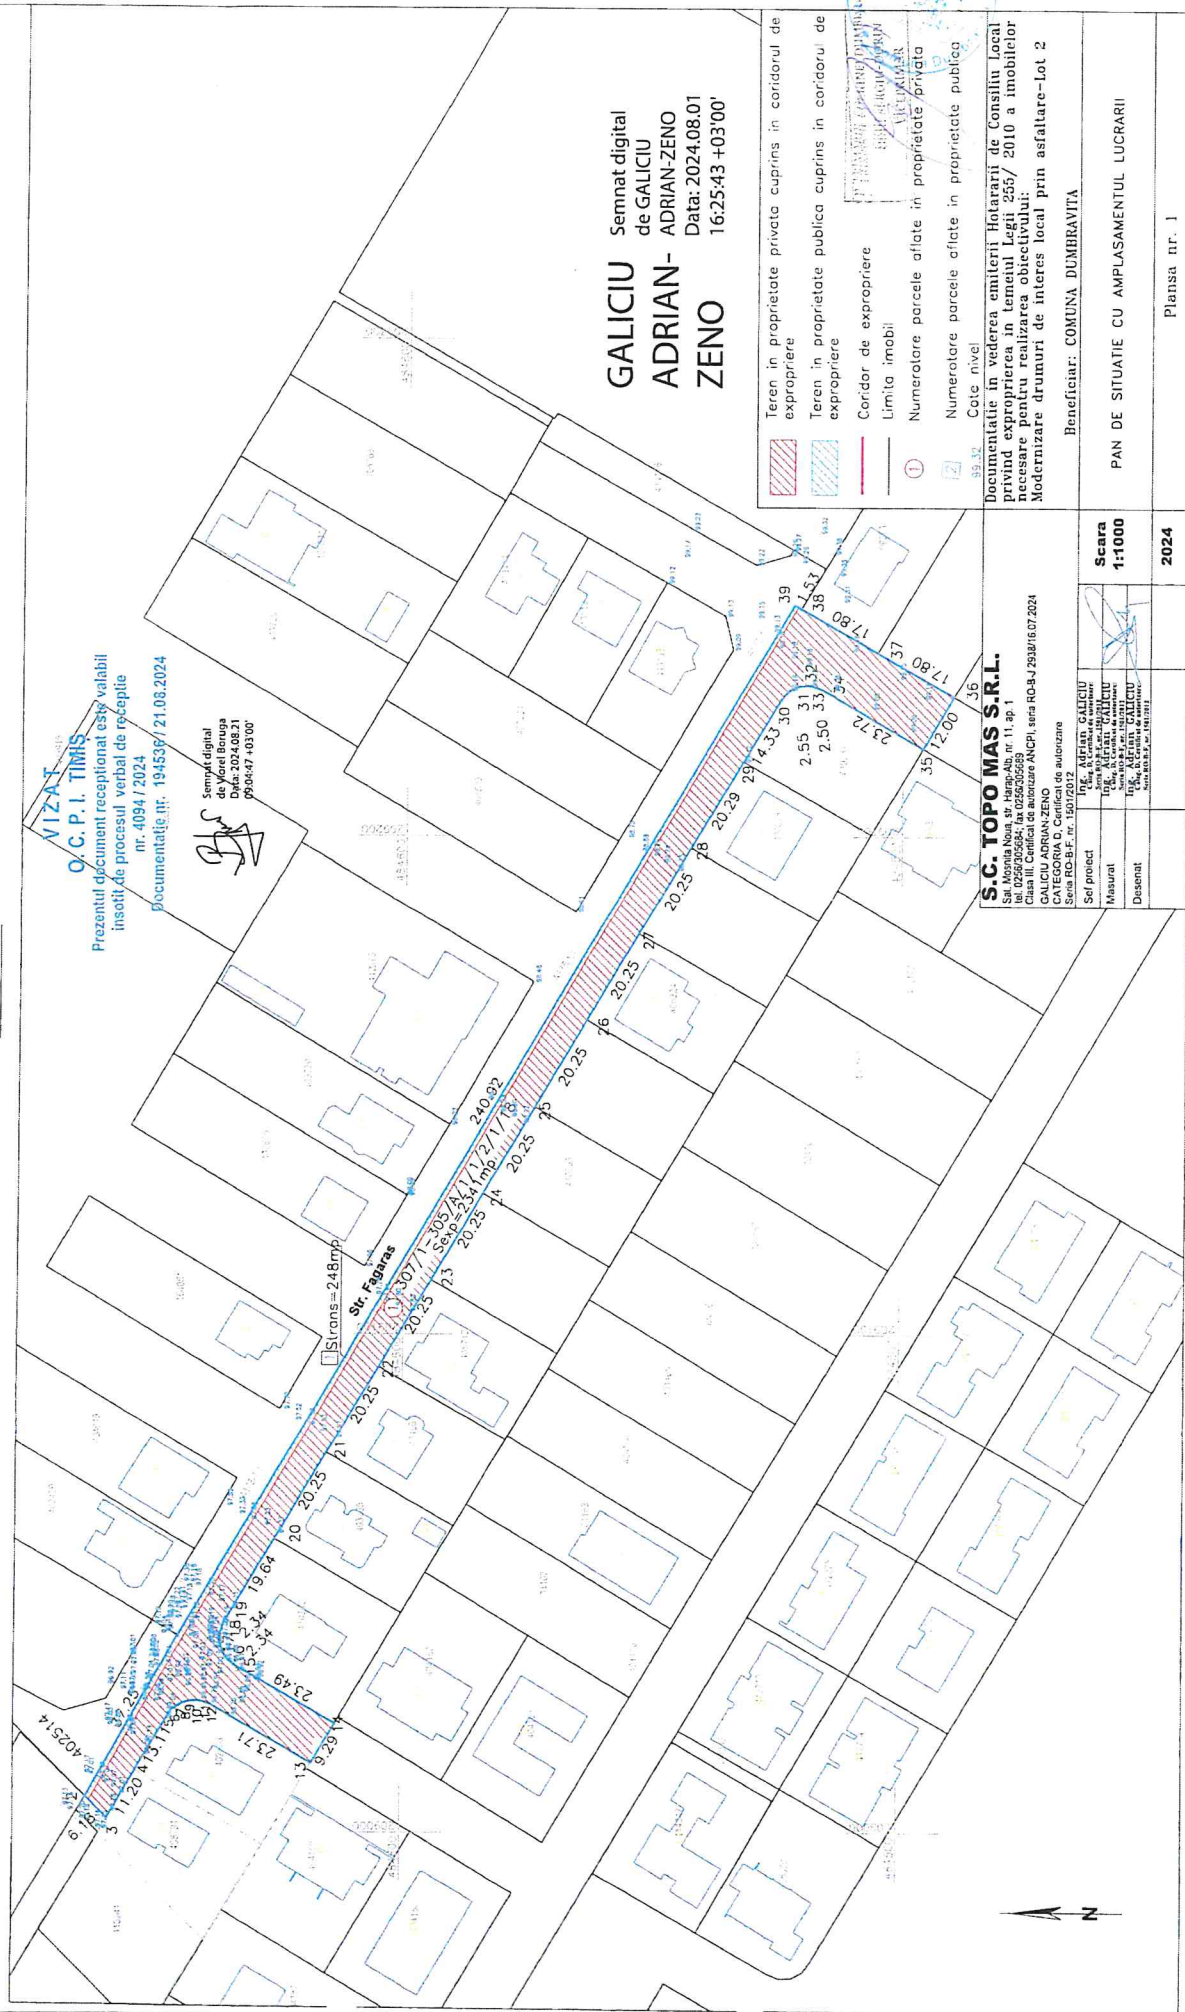

Lista imobilelor proprietate privata care constituie coridorul de expropriere pentru obiectivul - MODERNIZARE DRUMURI DE INTERES LOCAL PRIN ASFALTARE-LOT 2										Anexa nr.
Nr Crt	Județ	UAT	Numele si prenumele / denumirea detinatorului terenului	Nr. Parcela	Nr. Carte Funciara/Nr. Titlu de proprietate	Suprafata totala act (mp)	Categ. de folosinta	Intravilan/ Extravilan	Suprafata ocupata (mp)	
1	Timis	Dumbravita	MARTIN LAVINIA- RAMONA MARTIN BOGDAN ISTRATI VASILE-GABRIEL	307/I- 305/A/1/1/2/1/18	411558	2341	drum	Intravilan	2341	

Intocmit:

TOPO MAS S.R.L.
 Clasa III. Certificat de autorizare ANCP, seria RO-B-J 2938/16.07.2024
 GALICIA ADRIAN ZENO CATEGORIA D,
 Certificat de autorizare Seria RO-B-F. nr. 1501/2012

Receptionat:

Primaria Comunei Dumbravita



Lista imobilelor proprietate publica care constituie coridorul de expropriere pentru obiectivul - MODERNIZARE DRUMURI DE INTERES LOCAL PRIN ASFALTARE-LOT 2

Nr Crt	Județ	UAT	Numele si prenumele / denumirea detinatorului terenului	Nr. Parcela	Nr. Carte Funciara/Nr. Titlu de proprietate	Suprafata totala act (mp)	Categ. de folosinta	Intravilan/ Extravilan	Suprafata ocupata (mp)
1	Timis	Dumbravita	COMUNA DUMBRAVITA	-	-	-	Drum	Intravilan	248

Intocmit:

TOPO MASS S.R.L.

Clasa III, Certificat de autorizare ANCP, seria RO-B-J 2938/16.07.2024
GALICIU ADRIAN-ZENO CATEGORIA D,

Receptionat:

Primaria Comunei Dumbravita

