


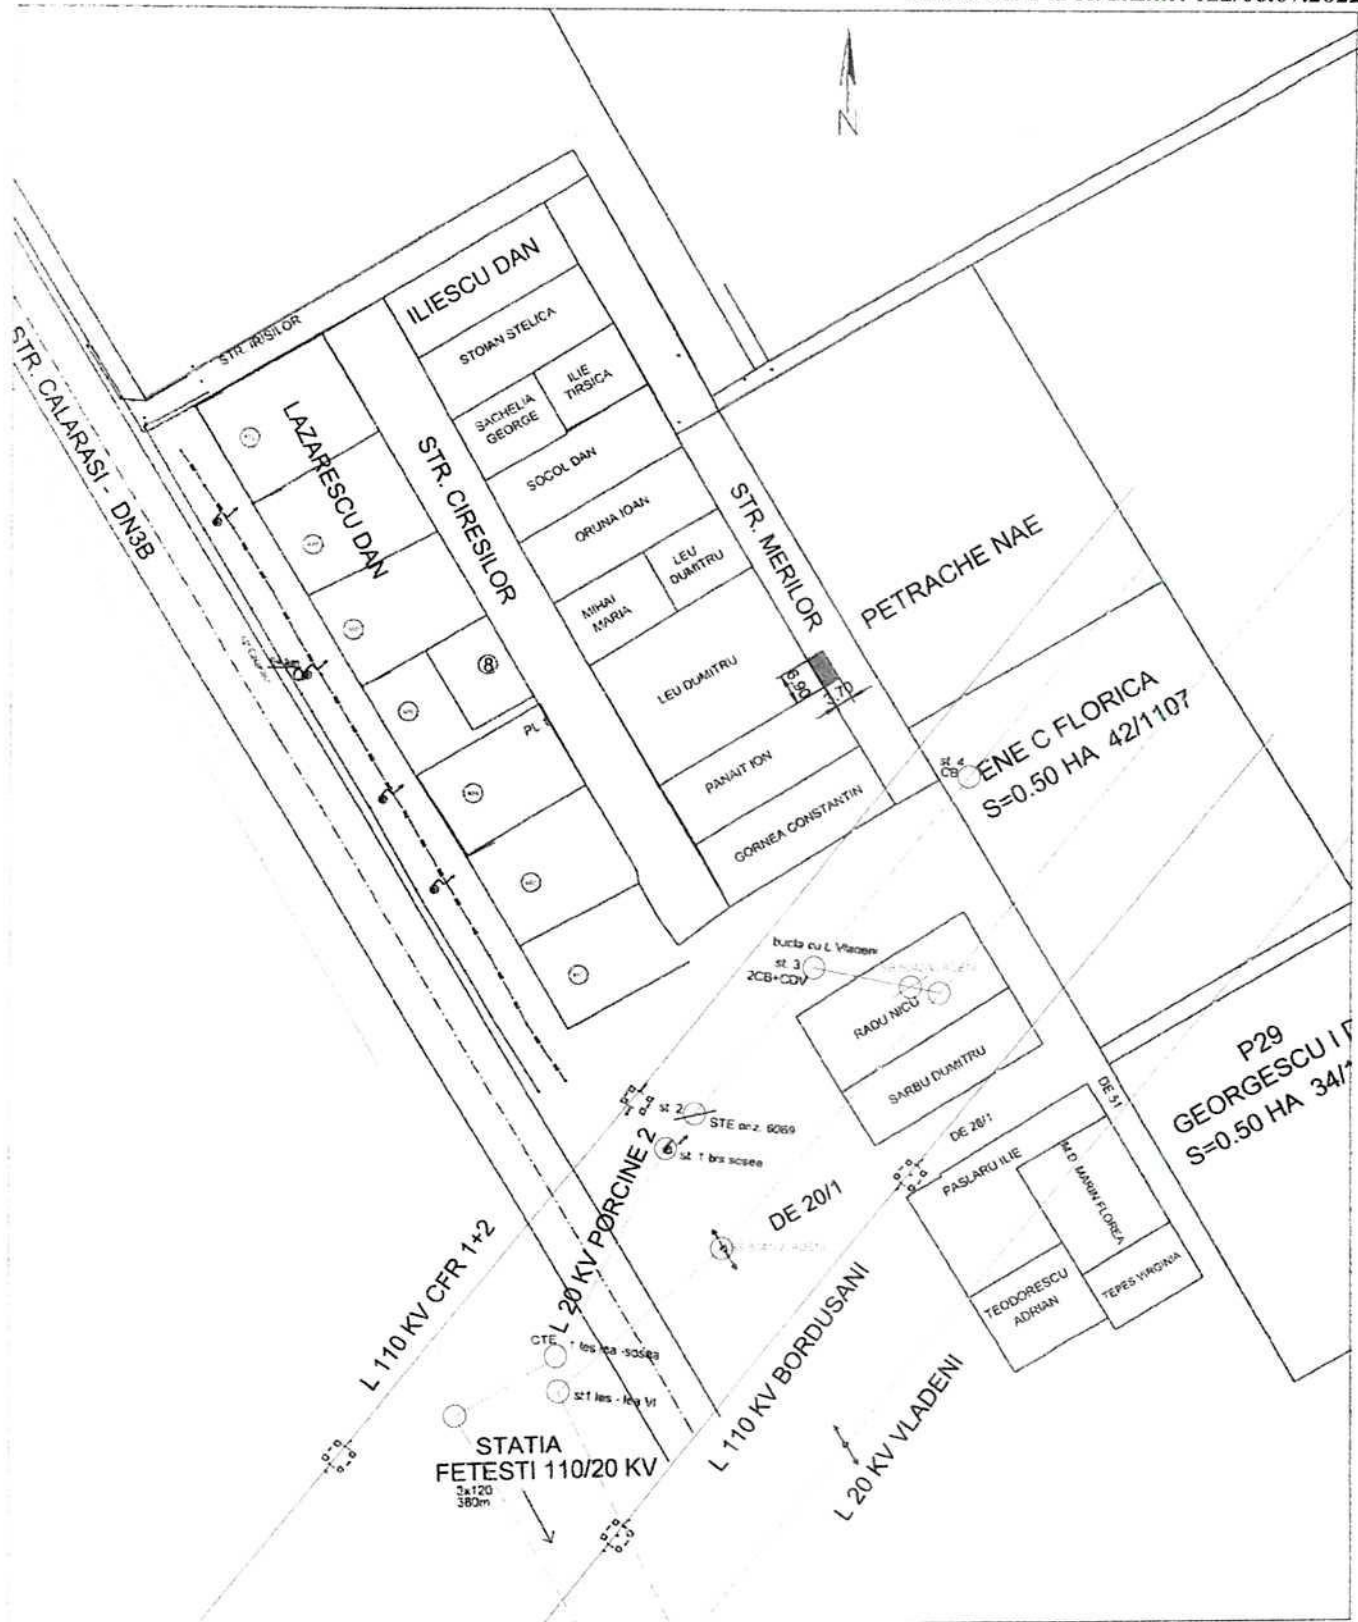

LEGENDA

PTAB PROPUS
LIMITA PROPRIETATE

UZ CONFIDENTIAL				
VERIFICATOR/EXPERT	NUME	SEMNAȚURA	CERINȚA	REFERAT/EXPERTIZĂ NR./DATA
G-distributie PLANIFICARE SI MANAGEMENT				Beneficiar: E-DISTRIBUTIE DOBROGEA
SPECIFICATIE	NUME	SEMNAȚURA	Scara	Titlu proiect:
SEF PROIECT	Valentin Dînu	[Signature]	1:1 000	Faza:
PROIECTAT	Valentin Dînu	[Signature]	Data:	Planșa nr. 2
DESENAT	Valentin Dînu	[Signature]	Iulie 2022	Plan amplasare PTAB
SECRETAR GENERAL, Jr. Dițianu Nicu				Fila: 1

PREȘEDINTE DE ȘEDINȚĂ,
Cristian Ștefan

