


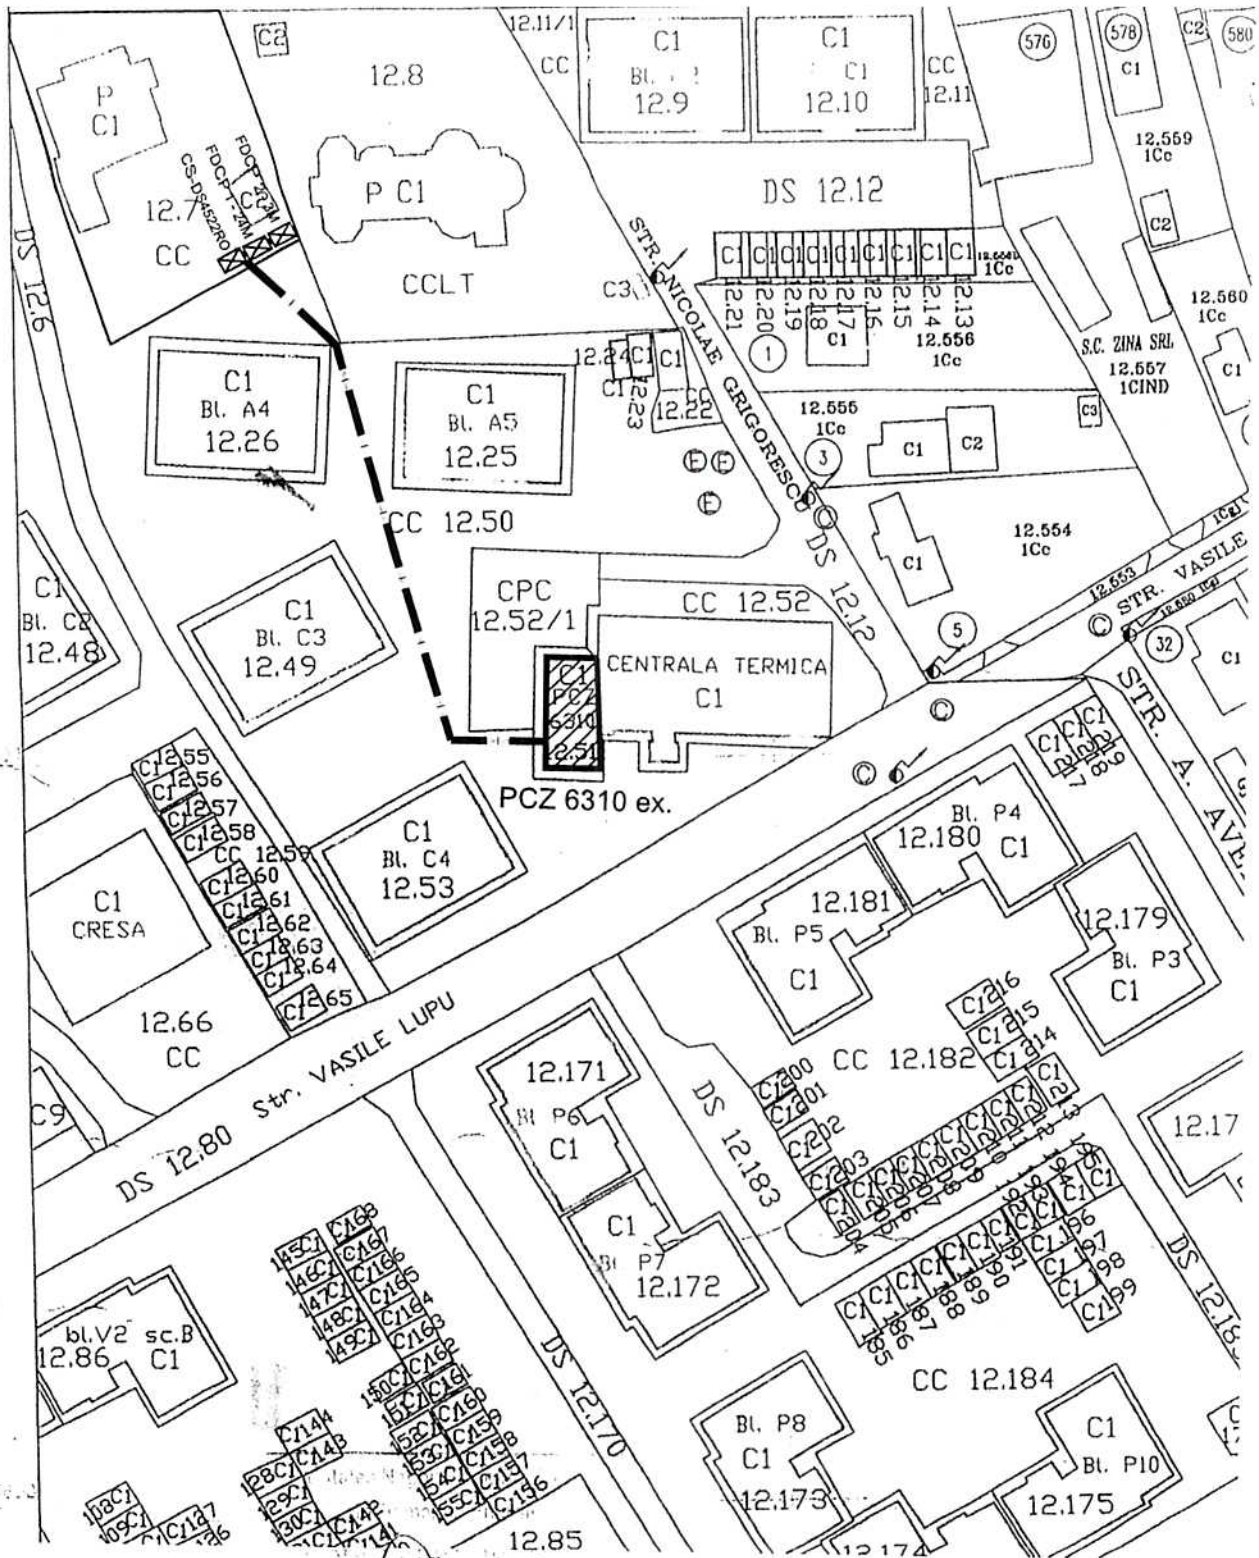

Verificator de proiecte de instalatii electrice
Autorizatia nr. 201820276/24-nov.-2018

Valabila pana la data: 24-nov.-2023

LEGENDA:

- Limita de proprietate SC MVO CIVIL CONSTRUCT SRL
- Post de transformare in cabina zida asfalt - PCZ 6310
- Linie electrica subterana 0.4 kV proiectata (1 cablu tip 3x240+150kV)
- Cule tip ENEL DS 4522 proiectata la intrare in bloc
- Fie de distributie contorizare si protectie FDCP 24 M resp. 3M (maxim) proiectata la intrare in bloc

VERIFICATOR	Nume	Semnatura	CERINTA	REFERAT NR. / DATA	
S.C. PROINSTAL S.R.L. J51 / 471 / 2005 - CUI 17759707 Atestat ANRE nr. 17890 din 21.12.2021				Beneficiar :	Proiect nr.:
				E - DISTRIBUTIE DOBROGEA S.A.	48 / 2022
				Investitor :	
				SC MVO CIVIL CONSTRUCT SRL	
SPECIFICATIE	SCARA			Titlul proiectului:	Faza:
PROIECTAT	Ing. Gabriel BURCIU			Alimentare cu energie electrica "Imobil Locuinte" situat in localitatea Fetesti, jud. Ialomita, Str. Calarasi, Nr. 564	PAC
DESEANAT	Ing. Gabriel BURCIU			Alimentare cu energie electrica "Imobil Locuinte" situat in localitatea Fetesti, jud. Ialomita, Str. Calarasi, Nr. 564	Plansa nr.
SEF PROIECT	Ing. Mihai MARIN			Plan de situatie si retele proiectate-cadastral	2.1