


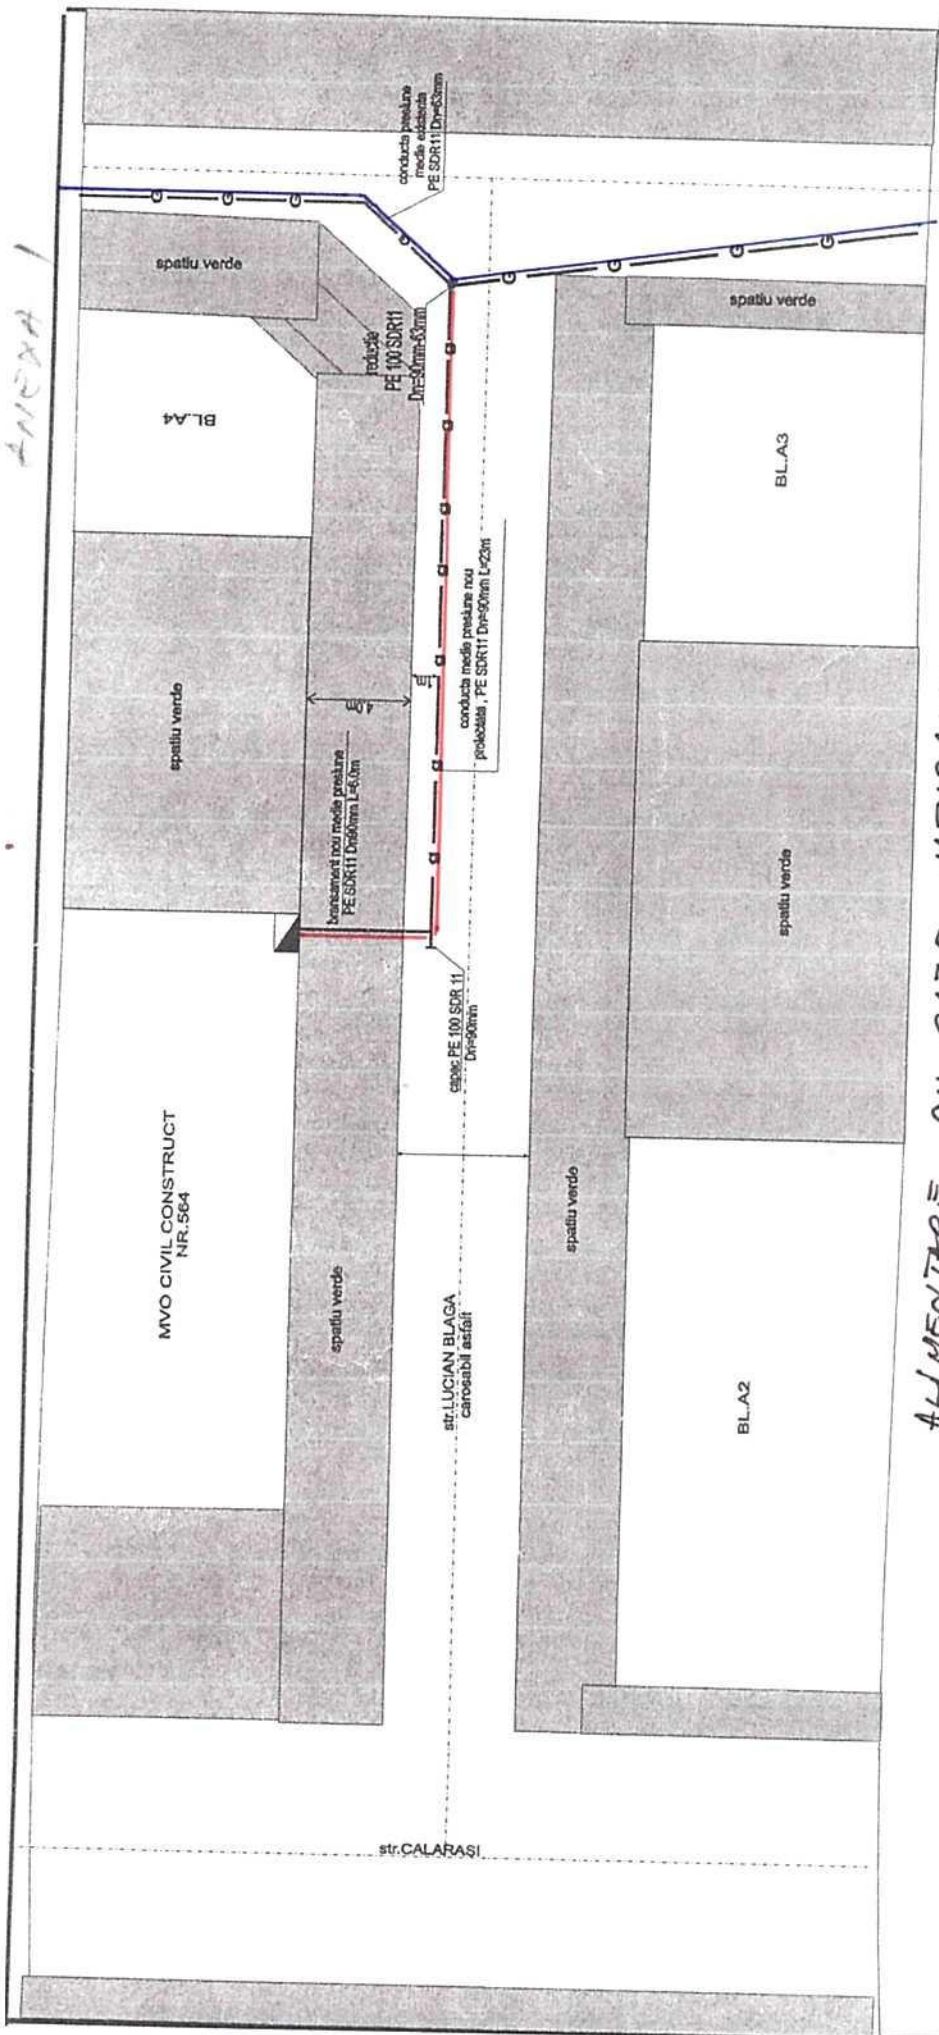

ALIMENTARE CU GAZE NATURALE
 REȚEA PROPUSĂ - 23 MP
 REȚEA EXISTENTĂ

— RETE PROPUS - 23 MP

RETEA EXISTENȚĂ

LEGENDA:

spatiu verde

Rețea distribuție presiune medie nou proiectată,
PE, SDR11, Dn=90mm

Rețea distributie presiune medie existentă,
PE, SOR11, Dn=63mm

PRM now protectat

NOTA Proiectarea și execuția lucrărilor de bransament și PRM gaze naturale se va efectua în condiții de regim de MP, din punctul de vedere al distanțelor față de construcții și utilități, materialelor folosite și probelor de presiune.

PROJECTANT: 103. Papa Monica

Post. aut. grad ID, Aut. nr. 311131031/2013

Prolectant	Ing. Popa Monica
------------	------------------

certificat	ing. Popa Monica
verificat	ing. Popa Todor

Contr. S. R.	

log. Popa Tender	
------------------	--

[illegible]

Post. aut. grad ID, Aut. nr. 311131031/2013

№ 578

0.7M

in nota:

Scara:

Scara:1:200

4

PLAN DE SITUATIE