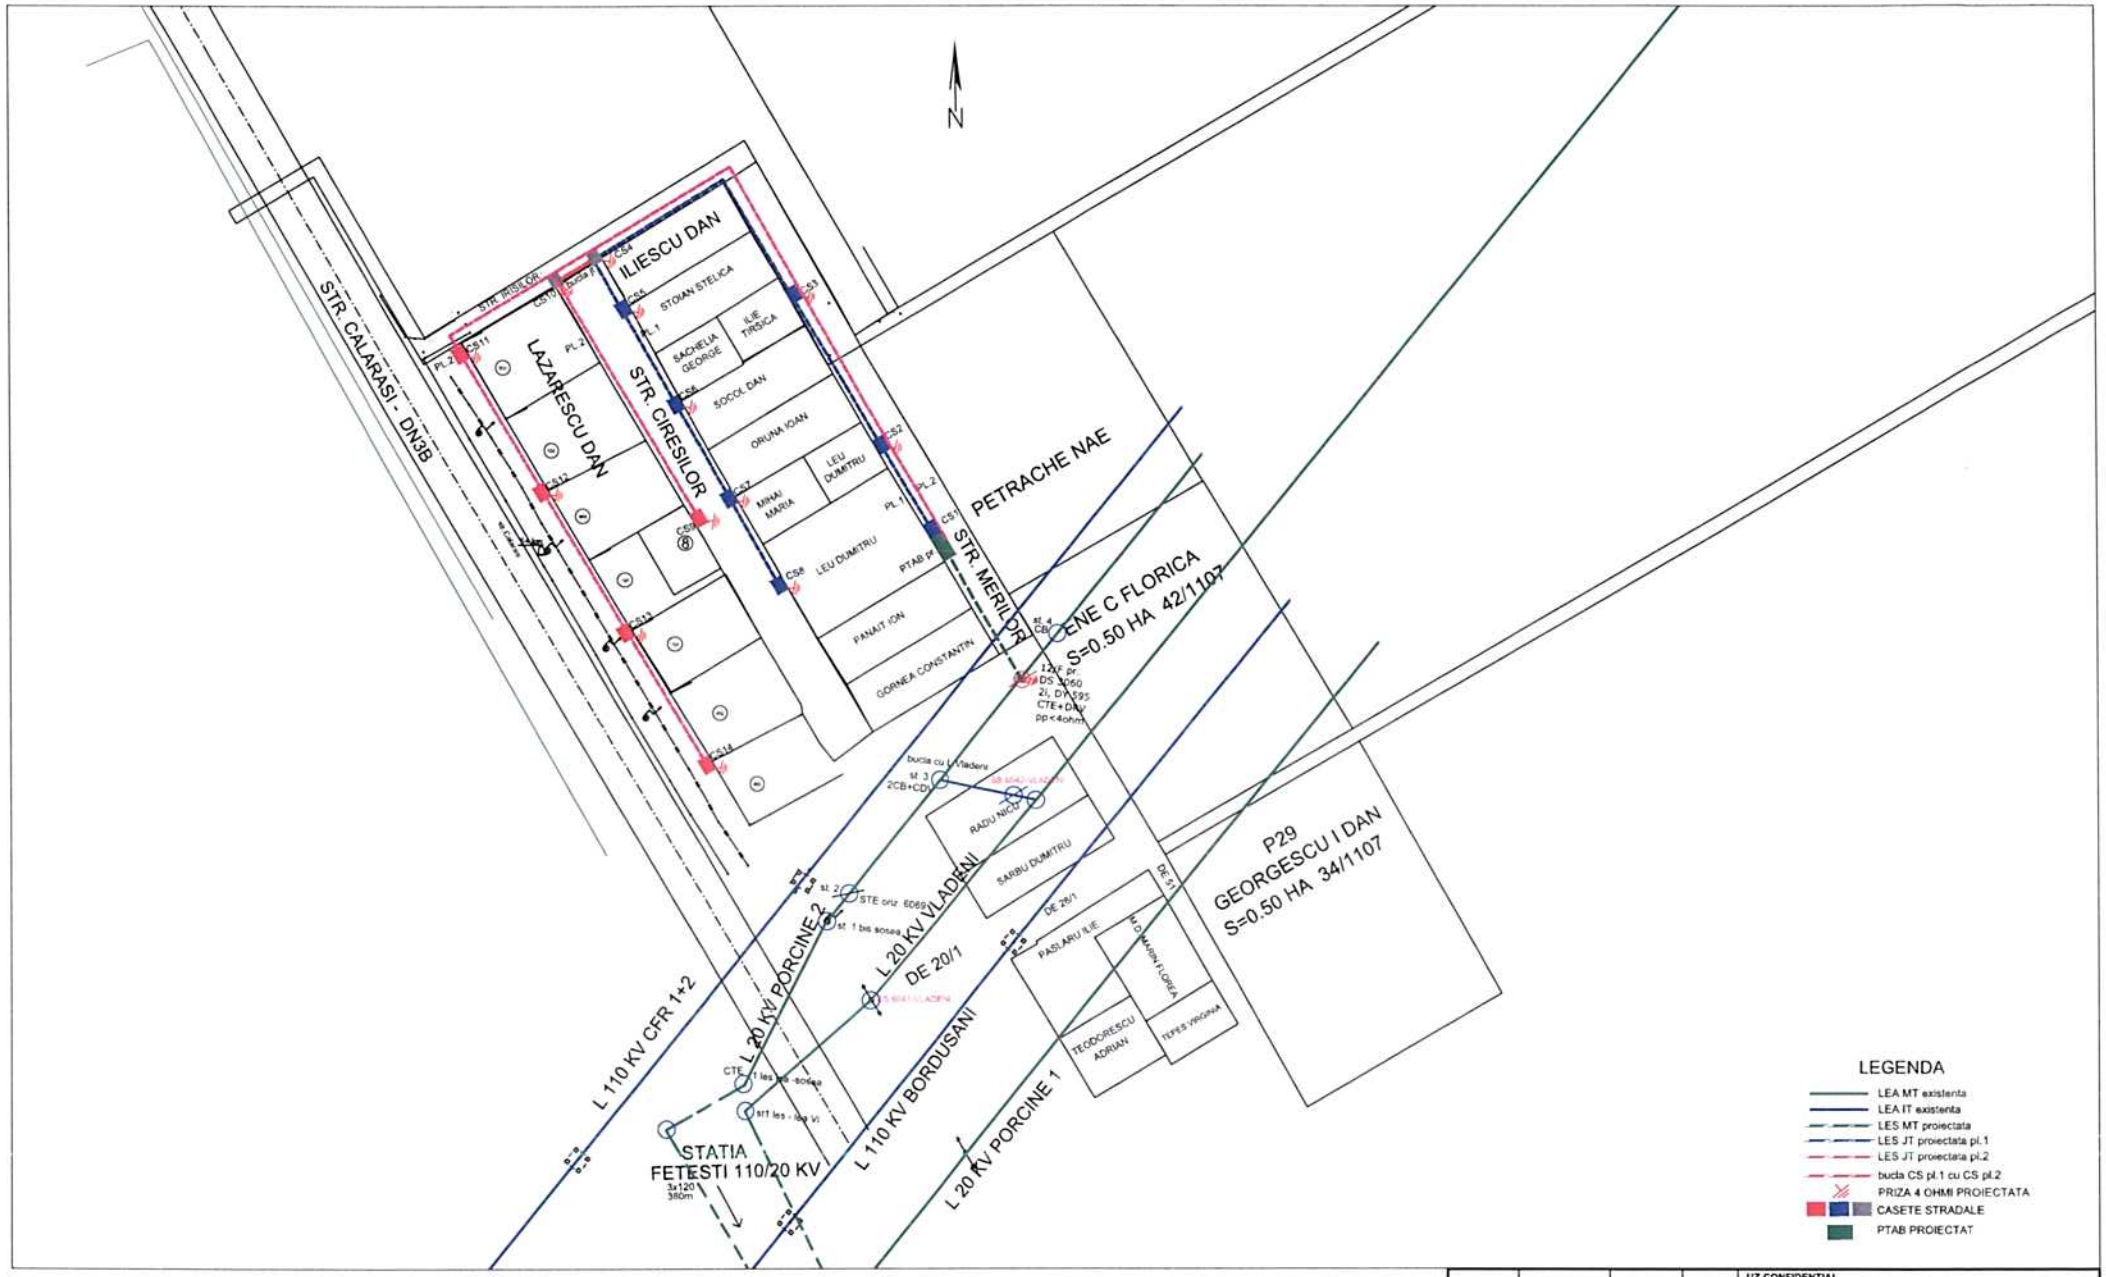

				UZ CONFIDENTIAL
VERIFICATOR/ EXPERT	NUME	SEMNATURA	CERINTA	REFERAT / EXPERTIZA NR. / DATA

SERVICIUL PLANIFICARE SI MANAGEMENT DOBROGEA				Beneficiar: REȚELE ELECTRICE DOBROGEA	Proiect nr. 38/2024
SPECIFICATIE	NUME	SEMNATURA	Scara	Titlu proiect: Extinderea retea electrica de interes public zona strazilor Ciresilor, Merilor si partial str. Calarasi, loc. Fetesti, Judetul Ialomita;	Faza: PTCS
SEF PROIECT	Partinov Alexandru		1:1000		
PROIECTAT	Negrau Vasile		Data:	Titlu plansa: Plan situatie proiectata	Plansa nr. 2
DESENAT	Negrau Vasile		Aprilie 2024		Fila: 1

ANEXA NR.1