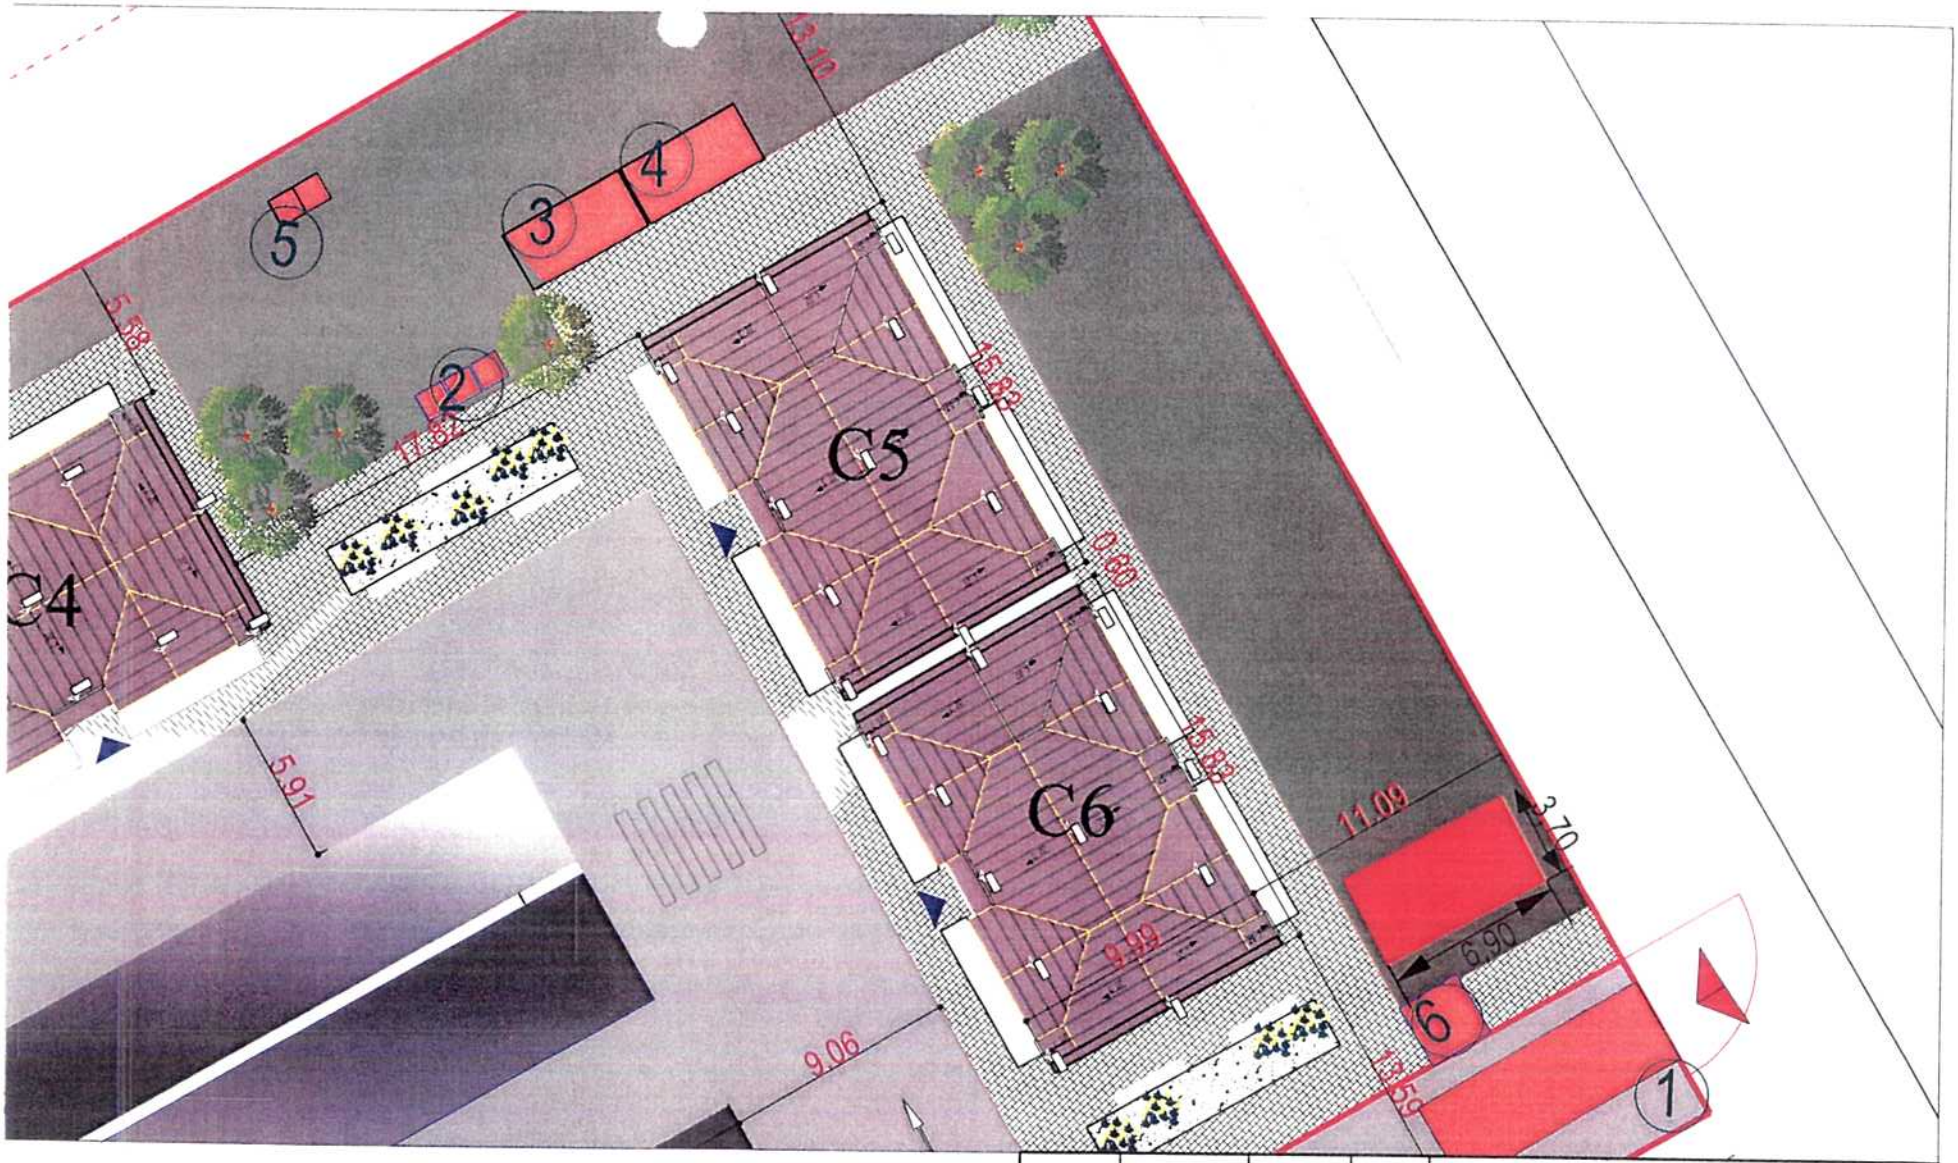

				Uz confidential
VERIFICATOR/ EXPERT	NUME	SEMNATURA	CERINTA	REFERAT / EXPERTIZA NR. / DATA
retele electrice	PROIECTARE SI URMARIRI LUCRARI DOBROGEA			Beneficiar: RETELE ELECTRICE ROMANIA — Proiect nr. 126/2025
SPECIFICATIE	NUME	SEMNATURA	Scara:	Titlu proiect: Extinderea retelei electrice de interes public pentru alimentarea cu energie electrica pentru 5 ansambluri de locuinte n2E8 plus pentru trasee cu 36 unitati locative, in sat. Fetesti, str. Calarasi, nr. 147A, CF nr 27677, jud. Ialomita — Faza: SF
SEF PROIECT	Iacov Nelu			
PROIECTAT	Negrau Vasile		Data:	Titlu plansa: Plan amplasament PTAB — Plansa nr. 1
DESENAT	Negrau Vasile		Octombrie 2025	Fila: