


CU PROPUNEREA DE ALIPIRE

Scara 1:500

Nr. cadastral	Suprafata masurata(mp)	Adresa imobilului
	1788 mp	STR. BANATENILOR, NR.12, LOC. FETESTI, JUD. IALOMITA
Cartea Funciara nr.	UAT	FETESTI

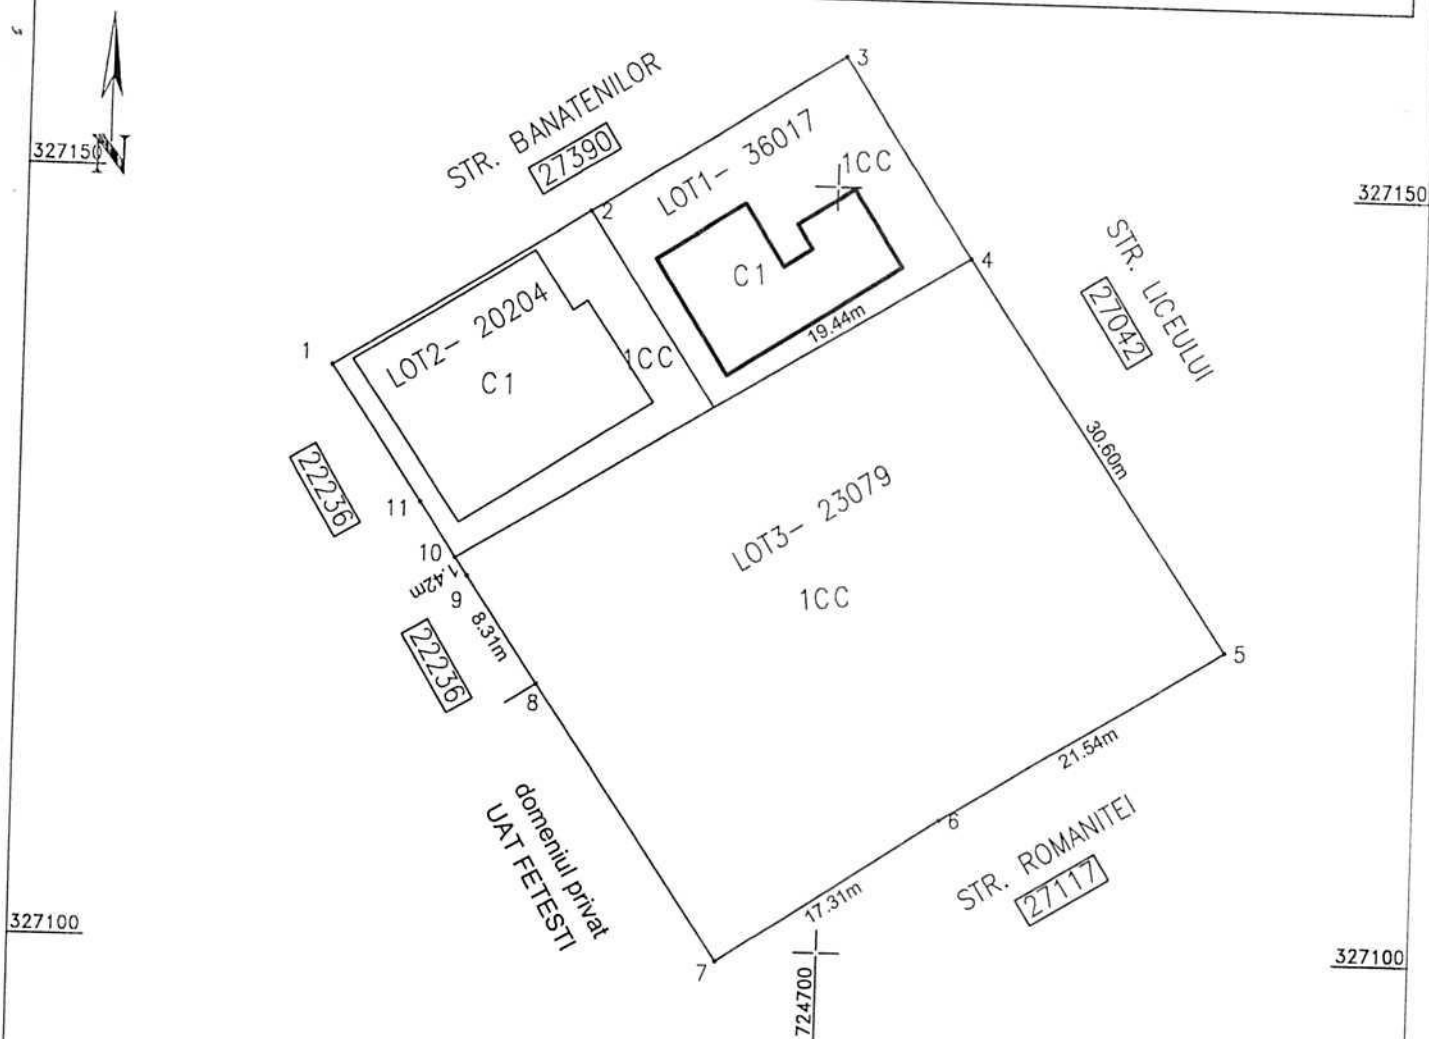

Situatia actuala (inainte de alipire)				Situatia viitoare (dupa alipire)			
Nr. cad.	Suprafata (mp)	Categoria de folosinta	Descrierea imobilului	Nr. cad.	Suprafata (mp)	Categoria de folosinta	Descrierea imobilului
36017	297	CC	LOT1		1788	CC	imprejmuit
	297	TOTAL					
20204	291	CC	LOT2				
	291	TOTAL					
23079	1200		LOT3				
	1200	TOTAL					
Total	1788	-	-	-	1788	-	-
Executant MIHALACHE NICOLAE Confirm executarea masuratorilor la teren, corectitudinea intocmirii documentatiei cadastrale si corespondenta acesteia cu realitatea din teren Semnatura Data: 04.02.2025				Inspector Confirm introducerea imobilului in baza de date integrata si atribuirea numarului cadastral Semnatura Data..... Stampila BCPI			