


CARTE FUNCIARA NR.	73270	SUPRAFATA MASURATA	ADRESA IMOBILULUI:SAT BEREVOIESTI		
NR. CADASTRAL		5478 mp	Intravilan-Extravilan	UAT	FIENI

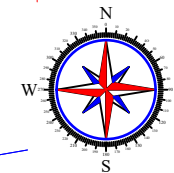

DESCRIERE IMOBIL
N - IE 72384 - 51.88 m,
E - IE 72356 - 85.22 m,
S - IE 72418 - 75.35 m,
V - RAUL IALOMITA -111.44m.

SC ALMARICAD RUBIN SRL, RO-B-J-1314-23-65

A. DATE REFERITOARE LA TEREN

NR. PARCELA	CATEGORIE DE FOLOSINTA	SUPRAFATA (mp)	MENTIUNI
1	F - TDI	3967	Terenul este imprejmuit cu gard metalic
2	F - TDA	1511	
TOTAL		5478	

Suprafata totala masurata a imobilului = 5478 mp.

Executant, SC ALMARICAD RUBIN SRL
Confirm executarea masuratorilor la teren,
corectitudinea intocmirii documentatiei cadastrale si
corespondenta acestora cu realitatea din teren

Inspector


Confirm introducerea imobilului in baza de date
integrata si atribuirea numarului cadastral

43007 / 18.04.2023


APRILIE 2023

PLAN DE AMPLASAMENT SI DELIMITARE A IMOBILULUI
CU PROPUNEREA DE ALIPIRE
Scara 1:1000

CARTE FUNCIARA NR.		SUPRAFATA MASURATA	ADRESA IMOBILULUI: SAT BEREVOIESTI
NR. CADASTRAL		5478 mp	Intravilan-Extravilan UAT FIENI

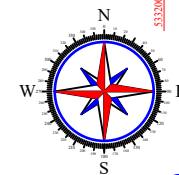

DESCRIERE IMOBIL
N - IE 72384 - 51.88 m,
E - IE 72356 - 85.22 m,
S - IE 72418 - 75.35 m,
V - RAUL IALOMITA - 111.44m.

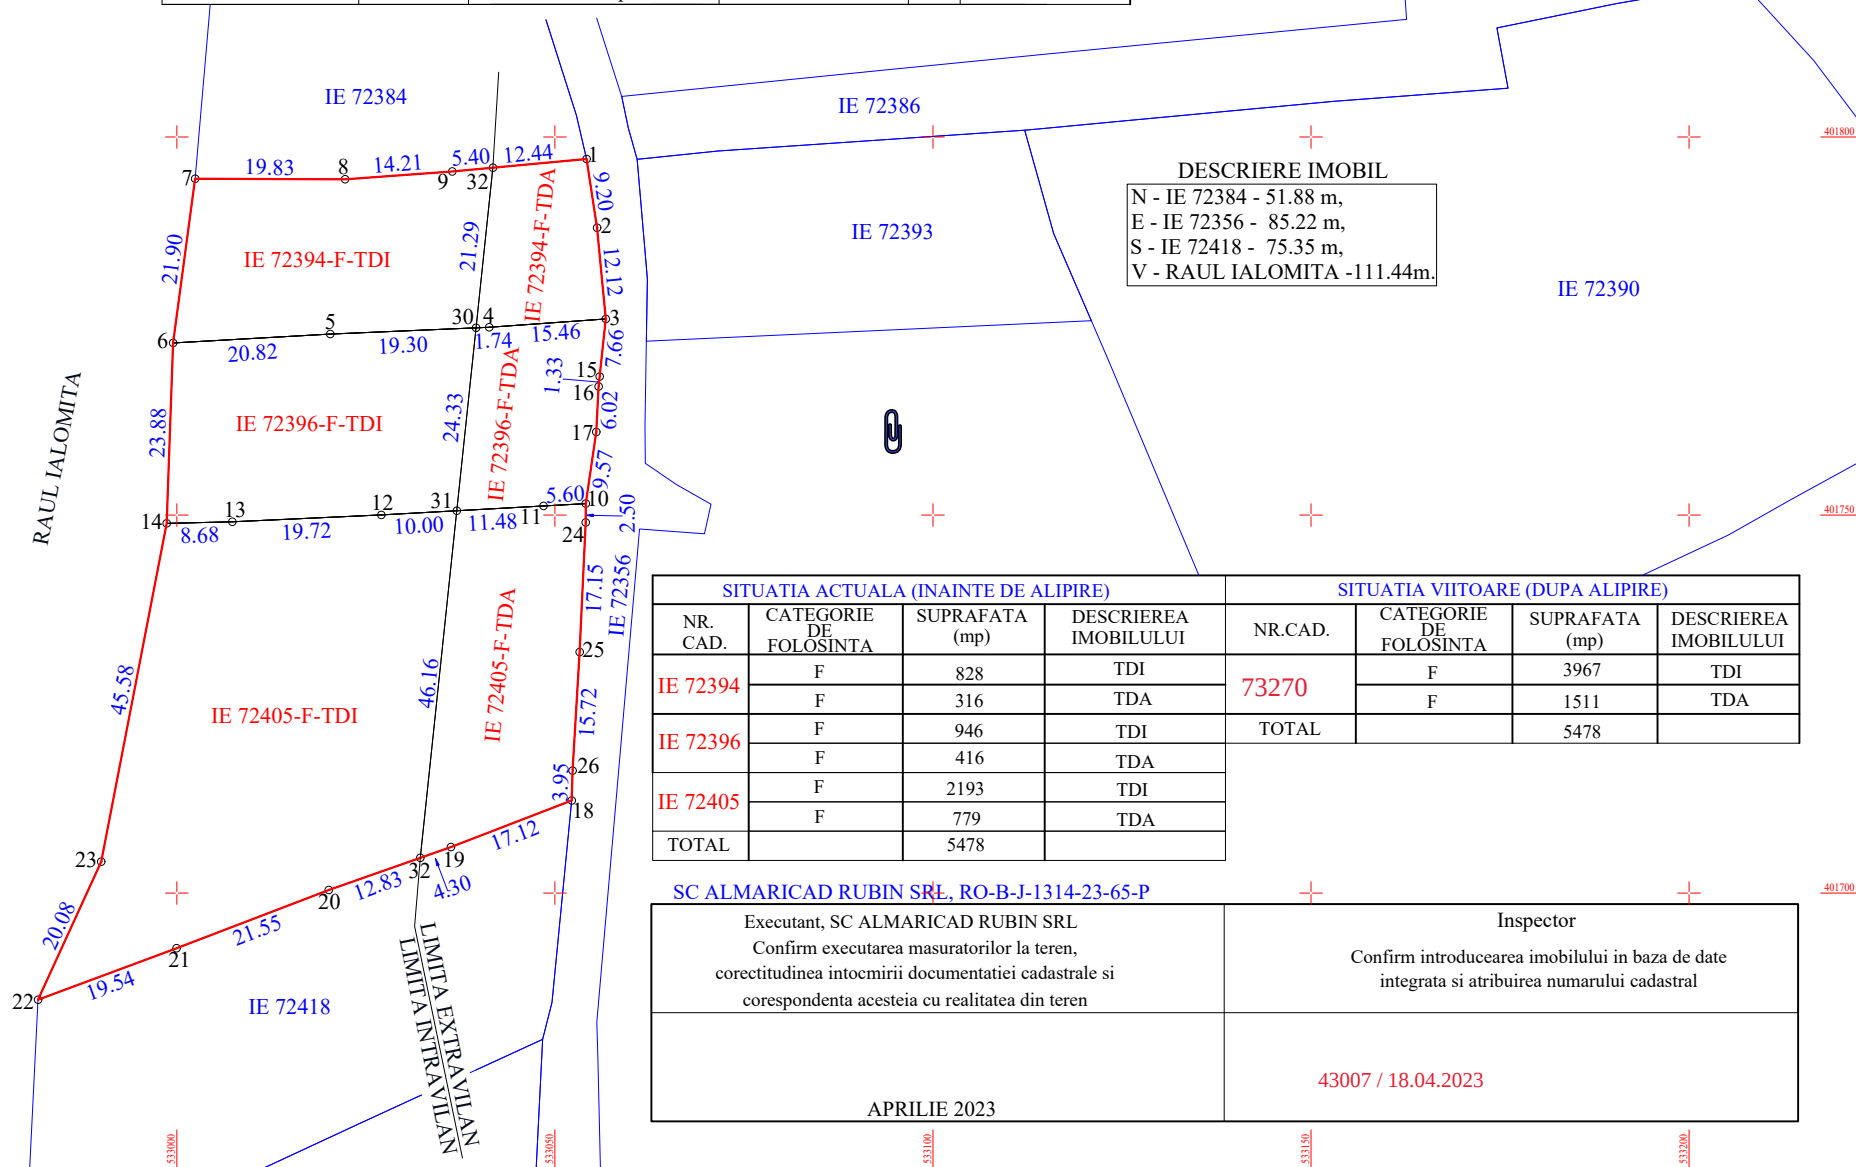

SITUATIA ACTUALA (INAINTE DE ALIPIRE)				SITUATIA VIITOARE (DUPA ALIPIRE)			
NR. CAD.	CATEGORIE DE FOLOSINTA	SUPRAFATA (mp)	DESCRIEREA IMOBILULUI	NR.CAD.	CATEGORIE DE FOLOSINTA	SUPRAFATA (mp)	DESCRIEREA IMOBILULUI
IE 72394	F	828	TDI	73270	F	3967	TDI
	F	316	TDA		F	1511	TDA
IE 72396	F	946	TDI	TOTAL		5478	
	F	416	TDA				
IE 72405	F	2193	TDI				
	F	779	TDA				
TOTAL		5478					

SC ALMARICAD RUBIN SRL, RO-B-J-1314-23-65-P

Executant, SC ALMARICAD RUBIN SRL Confirm executarea masuratorilor la teren, corectitudinea intocmirii documentatiei cadastrale si corespondenta acestora cu realitatea din teren	Inspector Confirm introducerea imobilului in baza de date integrata si atribuirea numarului cadastral
APRILIE 2023	43007 / 18.04.2023