


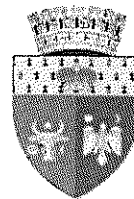

ROMÂNIA
JUDEȚUL VRANCEA
CONSILIUL LOCAL AL MUNICIPIULUI FOCȘANI



HOTĂRÂRE

Privind, aprobarea închirierii prin licitație publică, a terenului în suprafața de 20,00 mp., aparținând domeniului public al municipiului Focșani, Aleea Echității T.203, P.11104, județul Vrancea

Consiliul local al municipiului Focșani, județul Vrancea, întrunit în sesiunea ordinară.

Analizând proiectul de hotărâre inițiat de Viceprimarul municipiului Focșani, raportul comun al serviciului urbanism, serviciului juridic-contencios, administrarea domeniului public și privat, și al direcției economice, înregistrat la nr.72791/21.01.2016, prin care se propune **aprobarea închirierii prin licitație publică, a terenului în suprafață de 20,00 mp., aparținând domeniului public al municipiului Focșani, Aleea Echității T.203, P.11104, județul Vrancea;**

- văzând avizul favorabil al Comisiei de buget și administrație publică și al comisiei de urbanism și agricultură și amendamentul consilierilor locali;

- văzând art.861 alin.(3) din Legea nr.287/2009, republicată, cu modificările și completările ulterioare;

- în temeiul art.45, alin.(3) din Legea nr.215/23.04.2001, privind administrația publică locală, republicată, cu modificările și completările ulterioare;

HOTARASTE:

Art.1. Se aprobă închirierea prin licitație publică, a terenului în suprafață de 20,00 mp., aparținând domeniului public al municipiului Focșani, Aleea Echității T.203, P.11104 evidențiat în planul de situație anexa nr.1 și caietul de sarcini, anexa nr. 2, care fac parte integrantă din prezenta hotărâre, în vederea amplasării chioșc produse alimentare și industriale- construcție cu caracter provizoriu.

Prețul de pornire al licitației va fi de 15 lei/ mp./lună, termenul contractului este de 10 ani, cu posibilitatea prelungirii prin acordul părților.

Art.2. Prezenta hotărâre va fi comunicată de către Serviciul administrație publică locală, agricultură, cadastru, compartimentelor, birourilor, serviciilor și Primarului municipiului Focșani, care va asigura executarea acesteia prin Serviciul juridic-contencios, administrarea domeniului public și privat, Direcția tehnică și Direcția economică.

PREȘEDINTE DE ȘEDINȚĂ
Cătălin VRABIE

Contrasemnează,
Secretarul municipiului Focșani
Eduard-Marian CORHANĂ

Municipiul Focșani, 28 ianuarie 2016
Nr. 31


ROMÂNIA
JUDETUL VRANCEA
MUNICIPIUL FOCSANI
CONSILIUL LOCAL

Adresa imobilului - Cartier Sud, str. Al. Echimatii

Tarla nr. 203
Parcela nr. 11103Cp

PLAN DE SITUATIE SCARA 1:200

Anexa la Hotărârea nr. 31
din 28.01.2016

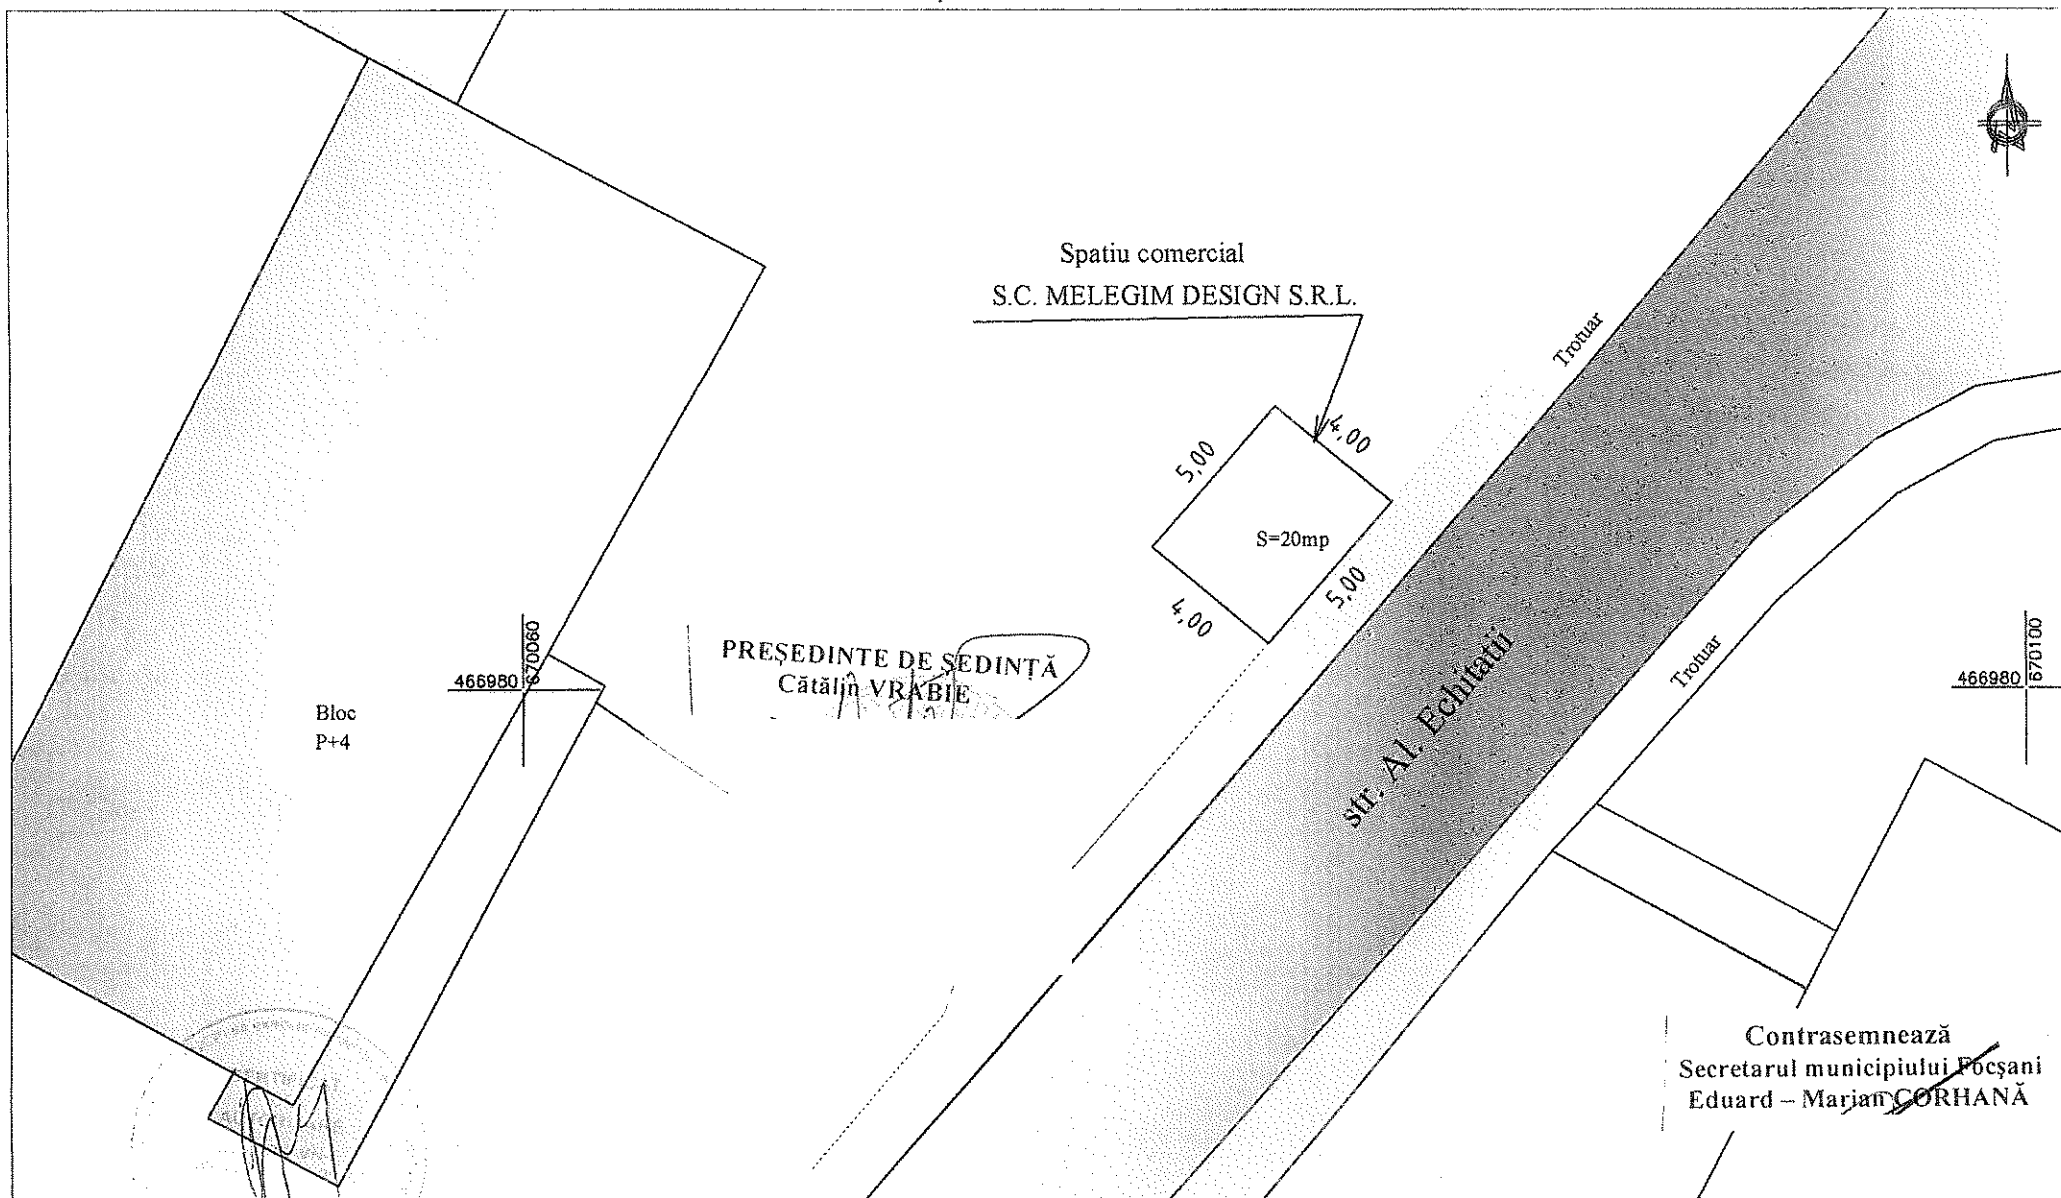

Contrasemnează
Secretarul municipiului Focșani
Eduard – Marian CORHANĂ