


**ROMÂNIA
JUDEȚUL VRANCEA
CONSILIUL LOCAL
AL MUNICIPIULUI FOCSANI**

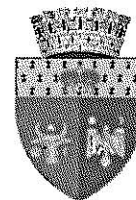

HOTĂRÂRE

Pentru completarea HCL nr. 384 / 10.12.2015 privind aprobarea Inventarului bunurilor care alcătuiesc domeniul privat al Municipiului Focșani

Consiliul local al Municipiului Focșani, județul Vrancea, întrunit în ședință ordinară:

Analizând proiectul de hotărâre inițiat de Primarul Municipiului Focșani Crisit Valentin Misaila, raportul comun al Serviciului juridic-contencios, administrarea domeniului public și privat și al Direcției economice, înregistrat la nr. 3585/ 18.01.2017, prin care se propune aprobarea completării HCL nr.384/ 10.12.2015 privind aprobarea Inventarului bunurilor care alcătuiesc domeniul privat al Municipiului Focșani

- văzând avizul favorabil al Comisiei pentru buget și administrație publică;
- vazand Referatul nr. 3688/ 18.01.2017 al Serviciului investitii si administrare fond locativ ;
- în conformitate cu art. 4 din Legea nr. 213/ 1998 privind proprietatea publică și regimul juridic al acesteia, cu modificările și completările ulterioare;
- în baza art.36, alin.(1) și (2) lit.”c” și în temeiul art.45, alin.(3) din Legea nr.215/2001 privind administrația publică locală, republicată, cu modificările și completările ulterioare;

HOTĂRĂȘTE :

Art. 1. Se aproba completarea HCL nr. 384/10.12.2015 privind aprobarea Inventarului bunurilor care alcătuiesc domeniul privat al Municipiului Focșani, astfel:

- se completeaza pozitia nr. 470 T 199, teren situat in Focsani, str. Brailei nr. 104, cu urmatoarele parcele cadastrale, conform anexei nr. 1 la prezenta hotarare:

* P % 10998 cu o suprafata de 1562,00 mp. avand destinatia de curti- constructii cu o valoare de inventar de 130.192, 70 lei;

* P % 11000 cu o suprafata de 1284,00 mp. avand destinatia de curti- constructii cu o valoare de inventar de 107.021, 40 lei;

* P % 11001 cu o suprafata de 68, 00 mp. avand destintatia de curti- constructii cu o valoare de inventar de 5.667, 80 mp. Mentionam faptul ca pe acest teren sunt amplasate constructii in suprafata de 1395,00 mp. proprietatea SCM EXIMCOOP pentru care aceasta are un drept de folosinta.

Art. 2. Se aproba modificarea HCL nr. 384/10.12.2015 privind aprobarea Inventarului bunurilor care alcătuiesc domeniul privat al Municipiului Focșani, astfel:

- se modifica pozitia nr. 227, în sensul defalcării acesteia în următoarele pozitii, ce vor fi inventariate în mod distinct în domeniul privat al Municipiului Focșani, conform anexei nr. 2 la prezenta hotarare, dupa cum urmeaza :

* T 125 P % 6580 cu o suprafata de 6099,00 mp. avand destinatia de curti- constructii cu o valoare de inventar de 500.118, 00 lei;

* T 125 P 6601 cu o suprafata de 4978,00 mp., situata in Focsani, str. Valcele nr. 15, avand destinatia de curti- constructii, cu o valoare de inventar de 408.196 lei. Pe acest teren sunt amplasate constructii in suprafata de 2502,00 mp. proprietatea SC PRODCOP SA, pentru care aceasta are un drept de folosinta.

- se modifica valoarea de inventar de la 8.397.758, 61 lei la 8.324.258, 61 lei, aferenta numarului de inventar 2.4.2.10, cod de identificare 21580 privind obiectivul de investitii „ Amenajare spatiu verde Cartier Mandresti, Cartier Sud Focsani si Cartier Laminorul”.

Art. 3. Pe cale de consecință se modifica si se completează toate actele administrative subsecvente privind domeniul privat al municipiului Focșani.

Art. 4. Prezenta hotărâre va fi comunicată de către Serviciul administrație publică locală, agricultură, cadastru, compartimentelor, birourilor, serviciilor și Primarului municipiului Focșani, care va asigura executarea acesteia prin Serviciul juridic- contencios, administrarea domeniului public și privat, Serviciul Urbanism și Direcția economică.

**PREȘEDINTE DE ȘEDINȚĂ,
Marius- Eusebiu IORGA**


**CONTRASEMNEAZĂ,
Secretarul Municipiului Focșani
Eduard Marian Corhană**

Municipiul Focșani, 26 ianuarie 2017

Nr. 30

ANEXA nr. 1
LA HOTARAREA nr. 30
26 ianuarie 2017

C1 CIE (constructie edilitara si industriala) Sc.P=792mp,E=633mp; Suprafata desfasurata=1425 mp;
C2 CIE (constructie edilitara si industriala) Sc. : P= 492 mp;
C3 CA Sc. 104 mp Magazie;
C4 CA Sc. 7 mp Cabina portar;

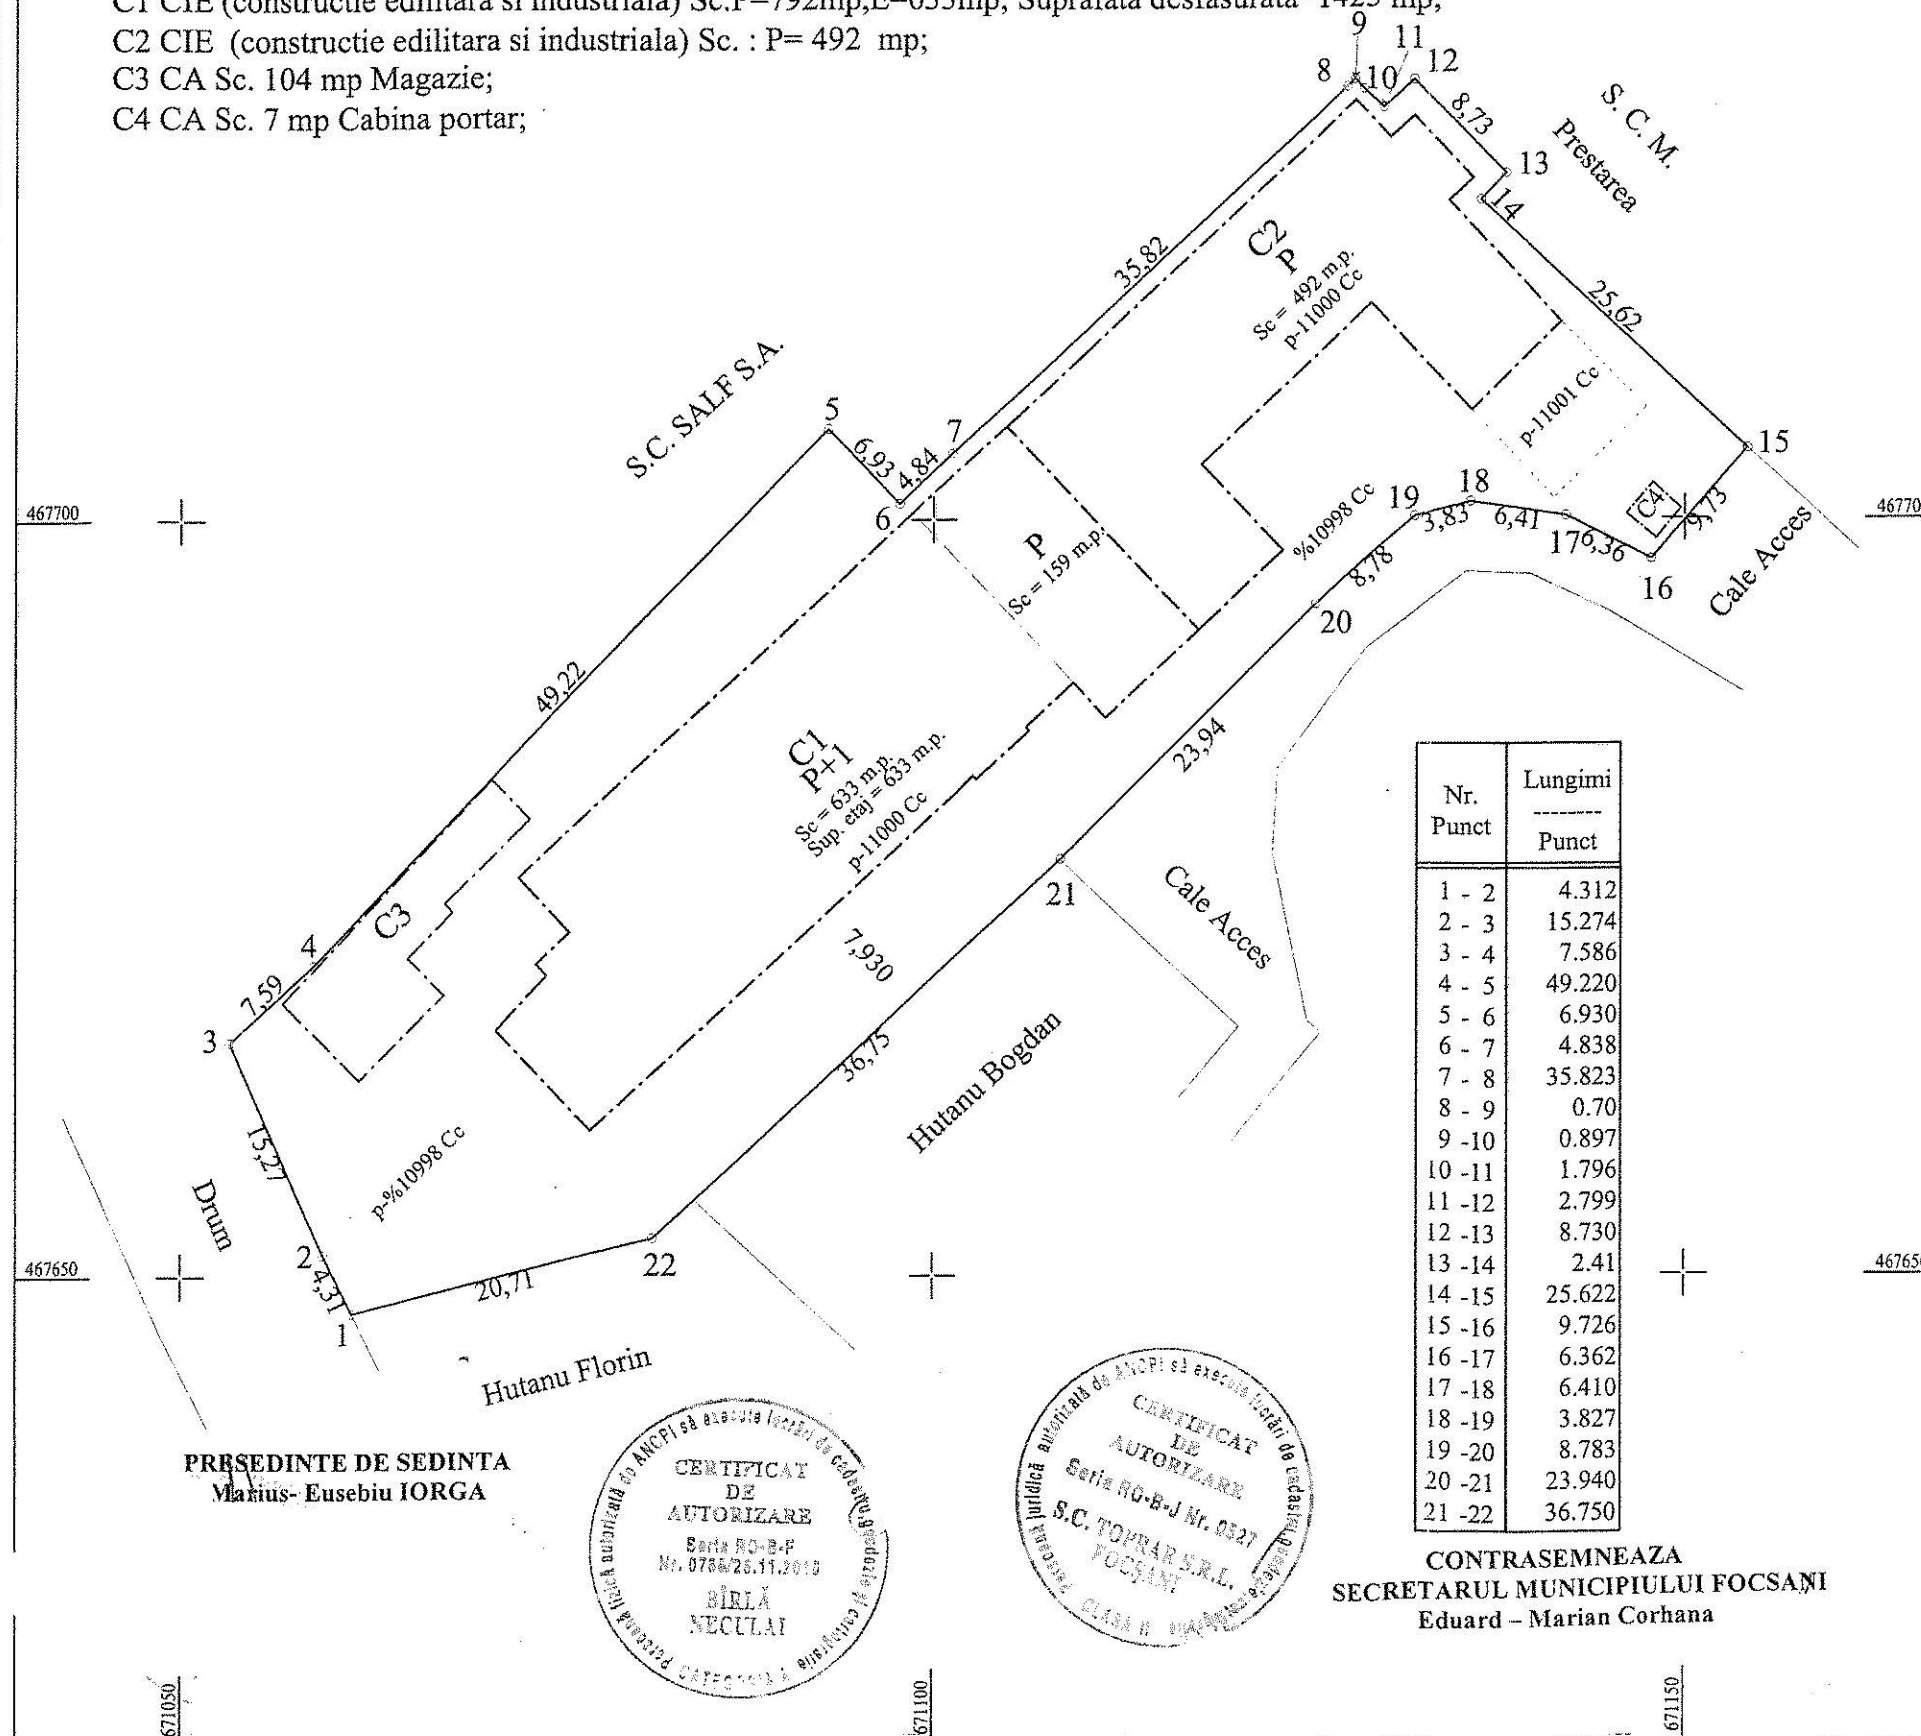

Nr. cadastral	Suprafata masurata	Adresa imobilului
	2914 mp	Intravilan, Focsani B-dul Brailei nr. 104

Cartea Funciara	UAT	FOCSANI T-199 p-%10998, 11000 Cc, 11001Cc
-----------------	-----	---

A. Date referitoare la teren

Nr. parc&la	Categoria de fol&sinta	Suprafata [mp]	Mentiuni
%10998	Cc	1562	Terenul este &imprejmuit gard din plasa
11001	Cc	68	
11000	Cc	1284	
Total		2914	

B. Date referitoare la construcții

Cod constr.	Destinatia	Suprafata construita la sol [mp]	Mentiuni
Total			

Suprafata masurata = 2914 mp
Suprafata din act = 2914 mp

Executant:

S.C. TOPRAR S.R.L.

Confirm executarea masuratorilor la teren,
corectitudinea intocmirii documentatiei cadastrale si
corespondenta acesteia cu realitatea din teren.

Semnatura si stampila

Inspector:

Confirm introducerea imobilului in baza de date si
atribuirea numarului cadastral.

Semnatura si parafa

Data

Stampila BCPI Focsani

Data: Ianuarie 2017

AN

498275

PLAN DE AMPLASAMENT SI DELIMITARE A IMOBILULUI

Nr. cadastral	Suprafata masurata	Adresa imobilului
2794N	4978 mp	Intravilan Focsani, str. Vilcele, nr.15, T.125, P.6601

A. Date referitoare la teren


8. Date referitoare la constructii

Total		2502	

Executant: **CERTIFICAT**
Inq. **ROMA, Radu**
Se
Confirm executarea masei fonorice la teren
de constituirea în baza a documentației
cadastrele și corespondența acesteia
cu realitatea din teren
Semnat și pus la
data

Data

Stampila BCPI

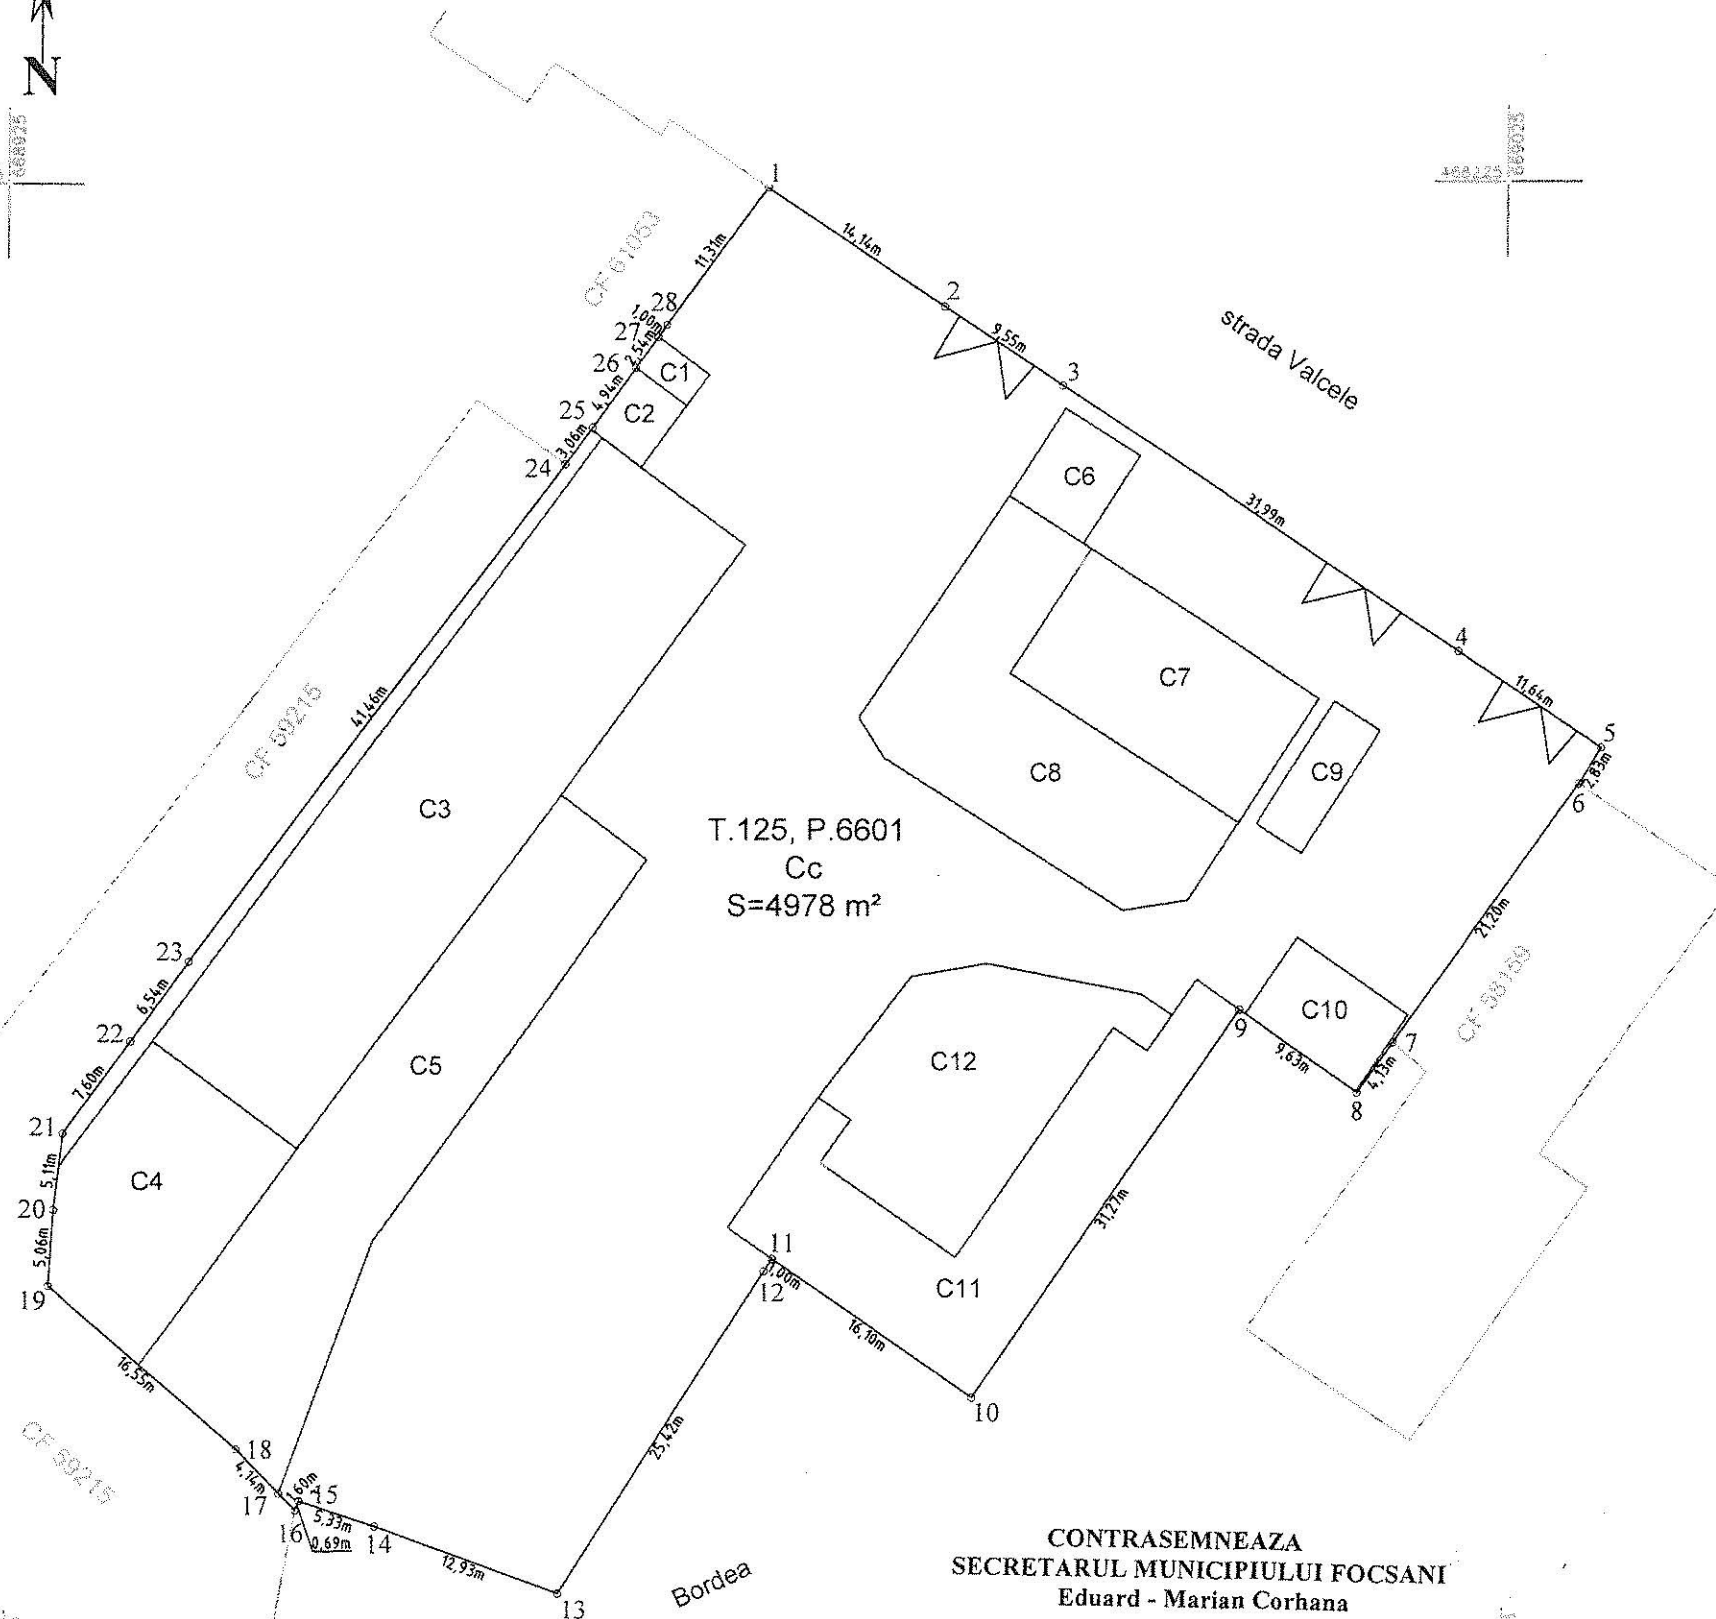

CONTRASEMNEAZA
SECRETARUL MUNICIPIULUI FOCSANI
Eduard - Marian Corhana

PRESEDINTE DE SEDINTA
Marius-Eusebiu IORGA