

**ROMÂNIA
JUDEȚUL VRANCEA
CONSILIUL LOCAL
AL MUNICIPIULUI FOCȘANI**



H O T Ă R Ă R E

privind aprobarea indicatorilor tehnico-economici la faza DALI - Documentație
avizare lucrări de intervenție pentru obiectivul de investiții:
“Lucrări de recondiționare și modernizare terenuri sport ce aparțin Liceului Sportiv și
demolare gradene “

Consiliul Local al municipiului Focșani , județul Vrancea întrunit în ședința extraordinară analizând:

- raportul Serviciului investiții din cadrul Direcției Management Proiecte și Investiții înregistrat la nr. 86964/11.10.2018, prin care se propune aprobarea indicatorilor tehnico-economici la faza DALI - Documentație avizare lucrări de intervenție pentru obiectivul de investiții: “Lucrări de recondiționare și modernizare terenuri sport ce aparțin Liceului Sportiv și demolare gradene “, precum și avizul favorabil al Comisiei pentru buget și administrație publică ;
- în conformitate cu prevederile art.44, alin.(3) din Legea 273/2006 privind finanțele publice locale, cu modificările ulterioare;
- având în vedere prevederile art.36 , alin. (1,2) ,lit. (b) alin.(4), lit(d) art.126 si art.45 alin (2) lit(e) din Legea nr.215/2001 privind administrația publică locală , republicată, cu completările ulterioare ;

H O T Ă R Ă Ș T E:

Art.1.Se aprobă indicatorii tehnico-economici la faza DALI - Documentație avizare lucrări de intervenție pentru obiectivul de investiții: “Lucrări de recondiționare și modernizare terenuri sport ce aparțin Liceului Sportiv și demolare gradene “, conform Anexei nr.1 care face parte integrantă din prezenta hotărâre.

Art.2.Obiectivul de investiții : “Lucrări de recondiționare și modernizare terenuri sport ce aparțin Liceului Sportiv și demolare gradene “ este identificat conform planului de amplasament și planului de situație –propunere conform Anexelor nr.2 si 3 , care fac parte integrantă din prezenta hotărâre.

Art.3. Prezenta hotărâre va fi comunicată, conform legii, de către Serviciul administrație publică locală, agricultură, birourilor, serviciilor, Primarului Municipiului Focșani , care va asigura executarea acesteia prin Direcția economică , Direcția management proiecte și investiții.

**PRESEDINTE DE ȘEDINȚĂ,
MERSOIU IONUȚ**

Contrasemnează :
SĂCRĂTARUL MUNICIPIULUI FOCȘANI
Eduard Marian Corhană

Municipiul Focșani 19 octombrie 2018, Nr. 4/15

**CARACTERISTICILE PRINCIPALE ȘI INDICATORII
TEHNICO-ECONOMICI AI OBIECTIVULUI DE INVESTIȚII :**
**Lucrări de recondiționare și modernizare terenuri sport ce aparțin Liceului Sportiv
și demolare gradene**

Beneficiar: U.A.T. Focșani

Amplasament: Strada 1 Decembrie 1918, nr. 10

Indicatorii tehnico-economici

Nr. crt.	Valoare totala de investitie –lei din care :	Valoare lei exclusiv T.V.A.	TVA 19 %	Valoare lei (cu T.V.A.)
		lei	lei	lei
1	Cheltuieli pentru amenajare teren si relocare utilități	120.191,00	22.836,00	143.027,00
2	Cheltuieli pentru asigurarea utilităților	58.115,00	11.042,00	69.157,00
3	Studii de teren	26.900,00	5.111,00	32.011,00
4	Proiectare, DALI , Doc tehnice pentru avize/acorduri/autorizații, Expertiză tehnică, Proiect tehnic si detalii de executie ,inclusiv verificare tehnică	195.944,00	27.506,00	223.450,00
5	Construcții și instalații	6.089.461,00	1.156.997,00	7.246.458,00
	Obiect 2 - TEREN ACOPERIT TENIS	2.235.736,00	424.790,00	2.660.526,00
	Obiect 3: CORP VESTIARE SI G.S	784.471,00	149.049,00	933.520,00
	Obiect 4: TEREN BASCHET	490.430,00	93.182,00	583.612,00
	Obiect 5: TEREN TENIS ZGURA 1	488.474,00	92.810,00	581.284,00
	Obiect 6: TEREN TENIS ZGURA 2	459.456,00	87.297,00	546.753,00
	Obiect 7: TEREN MINIFOTBAL	980.859,00	186.363,00	1.167.222,00
	Obiect 8: PISTA ATLETISM	261.076,00	49.604,00	310.680,00
	Obiect 9: GROAPA DE NISIP	33.737,00	6.410,00	40.147,00
	Obiect 10: AMENAJARE PIETONAL	355.222,00	67.492,00	422.714,00
6	Montaj utilaje ,echipamente tehnologice si functionale	5.068,00	963,00	6.031,00
	Obiect 2 - TEREN ACOPERIT TENIS	2.759,00	524,00	3.283,00
	Obiect 3: CORP VESTIARE SI G.S	2.309,00	439,00	2.748,00
7	Utilaje, echipamente tehnologice si functionale care necesita montaj	171.025,00	32.495,00	203.520,00
	Obiect 2 - TEREN ACOPERIT TENIS	84.725,00	16.098,00	100.823,00

	Obiect 3: CORP VESTIARE SI G.S	86.300,00	16.397,00	102.697,00
8	Dotări	646.820,00	122.896,00	769.716,00
	Obiect 2 - TEREN ACOPERIT TENIS	128.830,00	24.478,00	153.308,00
	Obiect 3: CORP VESTIARE SI G.S	99.430,00	18.892,00	118.322,00
	Obiect 4: TEREN BASCHET	104.500,00	19.855,00	124.355,00
	Obiect 5: TEREN TENIS ZGURA 1	102.100,00	19.399,00	121.499,00
	Obiect 6: TEREN TENIS ZGURA 2	102.100,00	19.399,00	121.499,00
	Obiect 7: TEREN MINIFOTBAL	92.600	17.594,00	110.194,00
	Obiect 10: AMENAJARE PIETONAL	17.260,00	3.279,00	20.539,00
9	Organizare de şantier	172.809,00	32.834,00	205.643,00
10	Cheltuieli obținere avize, taxe și cote aferente lucrărilor, documentații-suport și cheltuieli pentru obținere avize , acorduri și autorizații	78.496,00	476,00	79.080,00
9	Asistență proiectant și diriginte de şantier	103.686,00	19.700,00	123.386,00
10	Cheltuieli diverse si neprevazute	733.913,00	139.443,00	873.356,00
	TOTAL INVESTIȚIE	8.402.536,00	1.572.299,00	9.974.835,00

Durata de execuție a investiției :

- Proiectare și inginerie 4 luni;
- Execuție lucrări 12 luni;

Capacități tehnice :

- S -baza sportiva =**4.756,90mp**
- S sistematizare verticala = **2.987,80 mp.**
7.744,70 mp

Finanțarea lucrării - se face cu fonduri de la bugetul local.

**PREȘEDINTE DE ȘEDINȚĂ,
MERSOIU IONUȚ**

Contrasemnează :
**SECRETARUL MUNICIPIULUI
FOCȘANI
/Eduard Marian Corhața**

ROMÂNIA
JUDEȚUL VRANCEA
MUNICIPIUL FOCȘANI
PRIMĂRIA

ANEXA 2 la Hotărârea nr. 915/2018

PREȘEDINTE DE ȘEDINȚA,
MAREȘIU MONIT

UNITATE MILITARA


Contrasemnează:
SECRETARUL MUNICIPIULUI FOCȘANI
Eduard Marian Corhană

LEGENDA


-  LIMITA ZONA STUDIATA
-  LIMITA TEREN STUDIAT
-  TERENURI NOLEPROUSE



VERIFICATOR	NUME	SEMNAȚURA	CERINȚA		
	DAT CONSTRUCTIVE srl Str. Sîrbiei Voda Nr. 119, Etaj 2, Ap.3, Sec. 1, București J23/1845-25.06.2014: RO33312688 Tel: +40 771 320 979 / Fax: 0338 818 866 E-mail: dataconstructive@yahoo.com			Nume proiect: Lucrări de recondiționare și modernizare terenuri sport ce aparțin Liceului Sportiv Focșani Adresa: Strada 1 Decembrie 1918, nr. 10 Focșani	PROIECT: 14/2018
	NUME	SEMNAȚURA	SCARA:	Beneficiar:	FAZA:
	ȘEF PROIECT	arh. Lenuta Vlad	1:2000	UAT FOCȘANI, LICEUL SPORTIV FOCȘANI	DALI
	PROIECTAT	arh. Lenuta Vlad	DATA:	PLAN DE AMPLASAMENT	PLANSĂ:
	DESENAT	arh. Costin Nistor	07.2018		A00

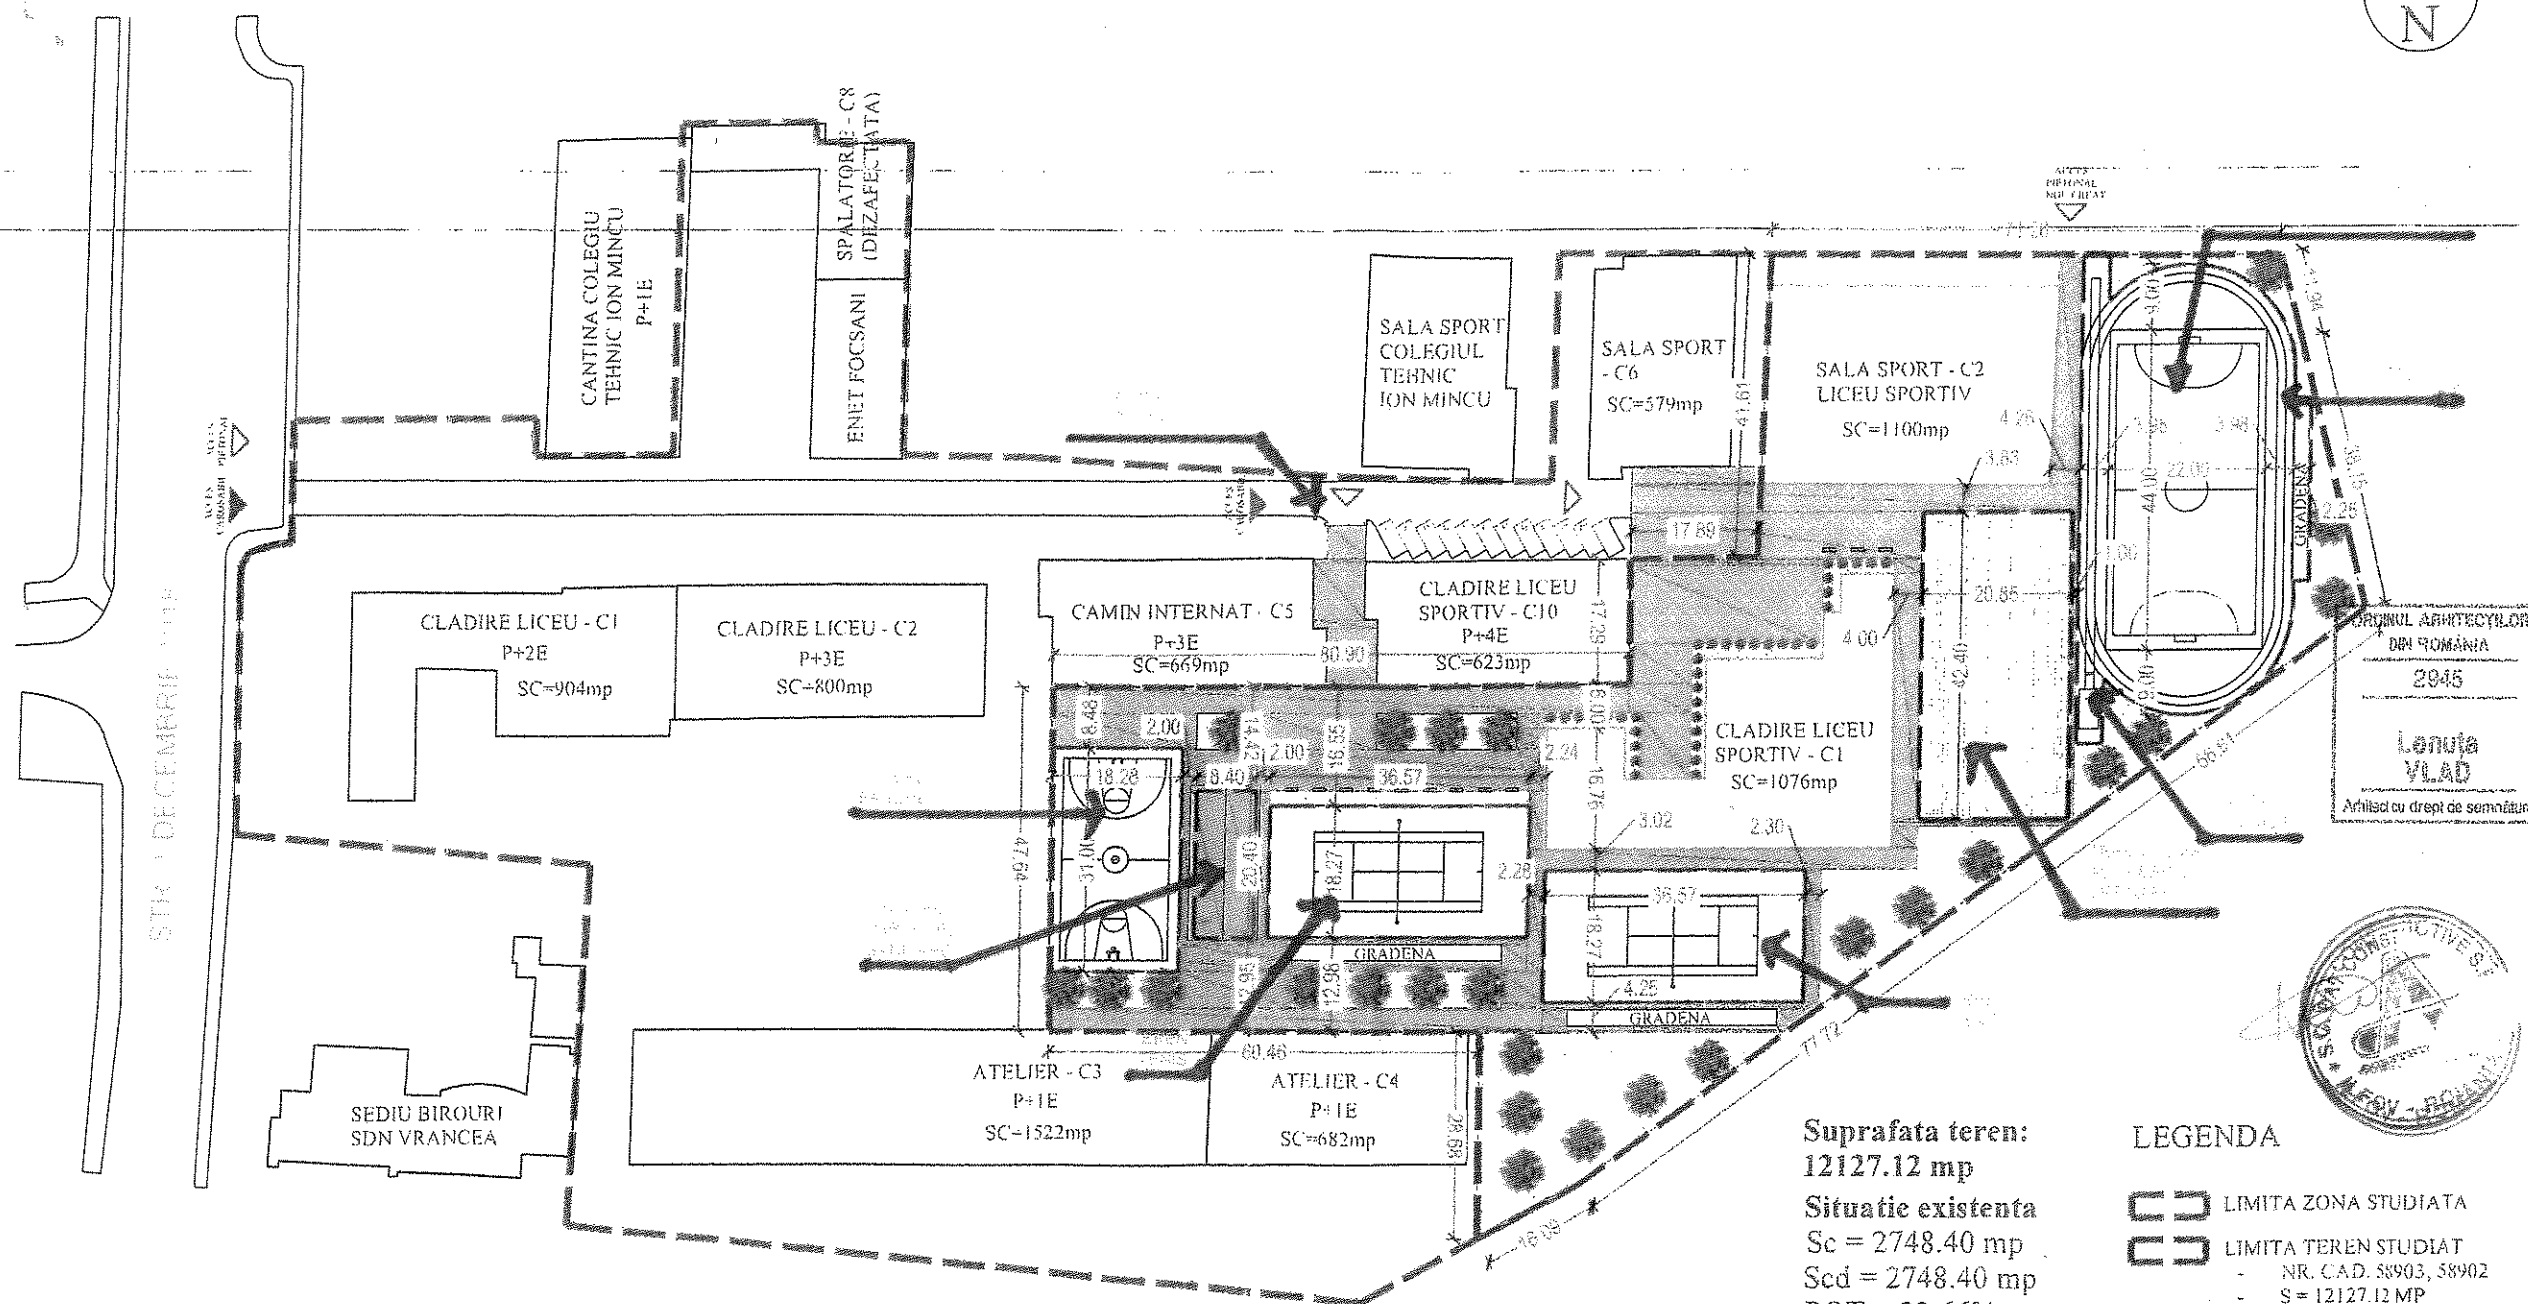

ORDINUL ARHITECTILOR
DIN ROMANIA
2945
Lenuta VLAD
Arhitect cu drept de semnatura

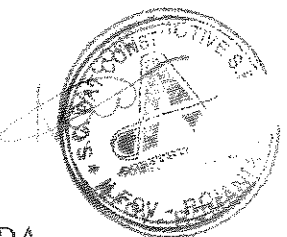

PRESEDINTE DE SEDINTA,
MERSOIU IONUT

Suprafata teren:
12127.12 mp
Situatie existenta
Sc = 2748.40 mp
Scd = 2748.40 mp
POT = 22.66%
CUT = 0,22
Situatie propusa
Sc = 3231.07 mp
Scd = 3231.07 mp
POT = 26.50%
CUT = 0,26

- LEGENDA**
- LIMITA ZONA STUDIATA
 - LIMITA TEREN STUDIAT
NR. CAD. 58903, 58902
S = 12127.12 MP
 - CLADIRI LICEU SPORTIV
 - TERENURI NOI PROPUSE
 - CLADIRI VECINE
 - ALEI PIETONALE
 - AMENAJARE SPATIU VERDE

Contrasemnează:
SECRETARUL MUNICIPIULUI FOCSANI
Eduard Marian Corhană

VERIFICATOR	NUME	SEMNTURA	CERINTA	
DAT CONSTRUCTIVE srl Str. Sucevei nr. 119, etaj 3, Suceava, Romania Tel: 0745 25 06 2018, 0745 25 06 2018 Tel: 0745 25 06 2018, 0745 25 06 2018 E-mail: datconstructive@datconstructive.com				Nume proiect: Lucrari de reconditiare si modernizare terenuri sport ce apartin Liceului Sportiv Focsani Adresa: Strada 1 Decembrie 1918, nr. 10 Focsani
	NUME	SEMNTURA	SCARA	Beneficiar:
SPR. PROIECT	Arh. Lenuta Vlad		1:1000	DAT FOCSANI, LICEUL SPORTIV FOCSANI
PROIECTAT	Arh. Lenuta Vlad			
DISENAT	Arh. Costin Nistor		DATA: 07.2018	PLAN DE SITUATIE - PROPUNERE -
				FLANSA: A01