



ROMÂNIA
JUDEȚUL VRANCEA
CONSILIUL LOCAL
AL MUNICIPIULUI FOCȘANI



HOTĂRÂRE

privind, aprobarea documentației cadastrale pentru imobilul "Str. Frăției" situat în Focșani, identificat cu Tronson 1, Tarla 0 Parcela 6119 și Tronson 2, Tarla 120, 118, ce aparține domeniului public al Municipiului Focșani

Consiliul local al Municipiului Focșani, județul Vrancea, întrunit în ședința extraordinară:

- văzând proiectul de hotărâre inițiat de Primarul Municipiului Focșani – Cristi Valentin Misăilă, prin care se propune aprobarea documentației cadastrale pentru imobilul "Str. Frăției" situat în Focșani, identificat cu Tronson 1, Tarla 0 Parcela 6119 și Tronson 2, Tarla 120, 118, ce aparține domeniului public al Municipiului Focșani și raportul comun al Serviciului administrarea domeniului public și privat, publicitate și al Direcției Arhitectului Șef, înregistrat sub nr. 21821/12.03.2019;

- văzând avizul favorabil al Comisiei pentru urbanism și agricultură;

- având în vedere Referatele de admitere nr. 12357/18.02.2019 și nr.12381/18.02.2019 pentru recepția documentației cadastrale privind imobilul "Str. Frăției" ;

- în conformitate cu prevederile Legii cadastrului și a publicității imobiliare nr. 7/1996, republicată, cu modificările și completările ulterioare, ale Ordinului ANCPI nr. 700/09.07.2014 actualizat, privind aprobarea Regulamentului de avizare recepție și înscriere în registrul de carte funciară, precum și ale Legii nr. 213/1998 privind proprietatea publică și regimul juridic al acesteia, cu modificările și completările ulterioare;

- în baza art.36, alin. (2) lit.c și alin. (5) lit. c și în temeiul art.45, alin. (2) lit.e din Legea nr.215/2001 privind administrația publică locală republicată, cu modificările și completările ulterioare;

HOTĂRĂȘTE :

Art. 1. Se aprobă documentația cadastrală recepționată de Oficiul de Cadastru și Publicitate Imobiliară Vrancea pentru imobilul "Str. Frăției " situat în Focșani, identificat cu :

- Tronson 1, Tarla 0, Parcela 6119, cu vecinătățile str. Tăbăcari și str. Petre Ștefu, în suprafață de 846 mp., număr cadastral 65024 ;

- Tronson 2, Tarla 120, 118, cu vecinătățile str. Longinescu și str. Războieni, în suprafață de 1044, număr cadastral 65021.

Imobilul aparține în integralitatea lui domeniului public al Municipiului Focșani.

Documentația cadastrală constituie anexele nr.1, nr.2, nr.3, nr.4 la prezenta hotărâre.

Art. 2. Se aprobă demararea procedurii de înscriere în cartea funciară a imobilului identificat la art. 1, sens în care se împuternicește Primarul Municipiului Focșani - Cristi Valentin Misăilă.

Art. 3. Prezenta hotărâre va fi comunicată de către Serviciul administrație publică locală, agricultură, în vederea aducerii acesteia la îndeplinire, compartimentelor, birourilor, serviciilor și Primarului Municipiului Focșani, care va asigura executarea acesteia prin:

- Serviciul administrarea domeniului public și privat, publicitate;
- Direcția Arhitectului Șef;
- Direcția economică.

PREȘEDINTE DE ȘEDINȚĂ
Ionut Mersan

Contrasemnează,
Secretarul Municipiului Focșani
Eduard Marian Corhană



Oficiul de Cadastru și Publicitate Imobiliară VRANCEA
Biroul de Cadastru și Publicitate Imobiliară Focsani

Adresa: Localitate: Focsani , Adresa: Str. Cuza Voda , Nr. 69 , Cod postal: 620034
Tel: 0237228754

Nr.	12357
Ziua	18
Luna	02
Anul	2019

Anexa nr. 1 la Hotărârea nr. 126
din data 18 martie 2019

REFERAT DE ADMITERE

(Prima înregistrare imobil)

Domnului/Doamnei MUNICIPIUL FOCSANI,
Domiciliul _____

Referitor la cererea înregistrată sub numărul **12357** din data **18-02-2019**, vă informăm:

În urma solicitării dumneavoastră privind recepția documentației cadastrale de primă înregistrare, vă comunicăm următoarele:

Analizând documentația depusă spre recepție, s-a constatat că identificarea și localizarea amplasamentului a fost realizată cu respectarea prevederilor regulamentelor în vigoare și în consecință, imobilul a fost înregistrat provizoriu în evidența OCPI VRANCEA cu numărul cadastral


1) **65024**, Loc. Focsani, Str FRATIEI, Jud. Vrancea, UAT Focsani, in suprafață măsurată de 846 mp și suprafață din acte 846 mp,

Certific că informațiile din prezentul extras sunt conforme cu datele din planul cadastral de carte funciară al OCPI VRANCEA la data: 27-02-2019.

Situația prezentată poate face obiectul unor modificări ulterioare, în condițiile Legii cadastrului și a publicității imobiliare nr. 7/1996, republicată, cu modificările și completările ulterioare.

Inspector
ADRIAN NICOLAE MOCANU

PREȘEDINTE DE ȘEDINȚĂ
Ionuț MERȘOIU

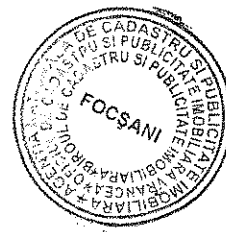


Contrasemnează
Secretarul municipiului Focsani
Eduard – Marian CORHANĂ


Plan de amplasament si delimitare a imobilului

SCARA 1:1000

Anexa nr.2 la Hotărârea nr. 126
din data 18 martie 2019

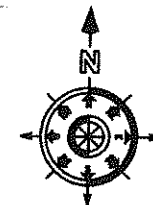


Nr. Cadastral	Suprafata masurata	Adresa imobilului
65024	846 mp	Strada Fratiei, Tronsonul 1, T0, P 6119
Nr. Cartea funciara		Unitate Administrativ Teritoriala
		Municipiul Focsani

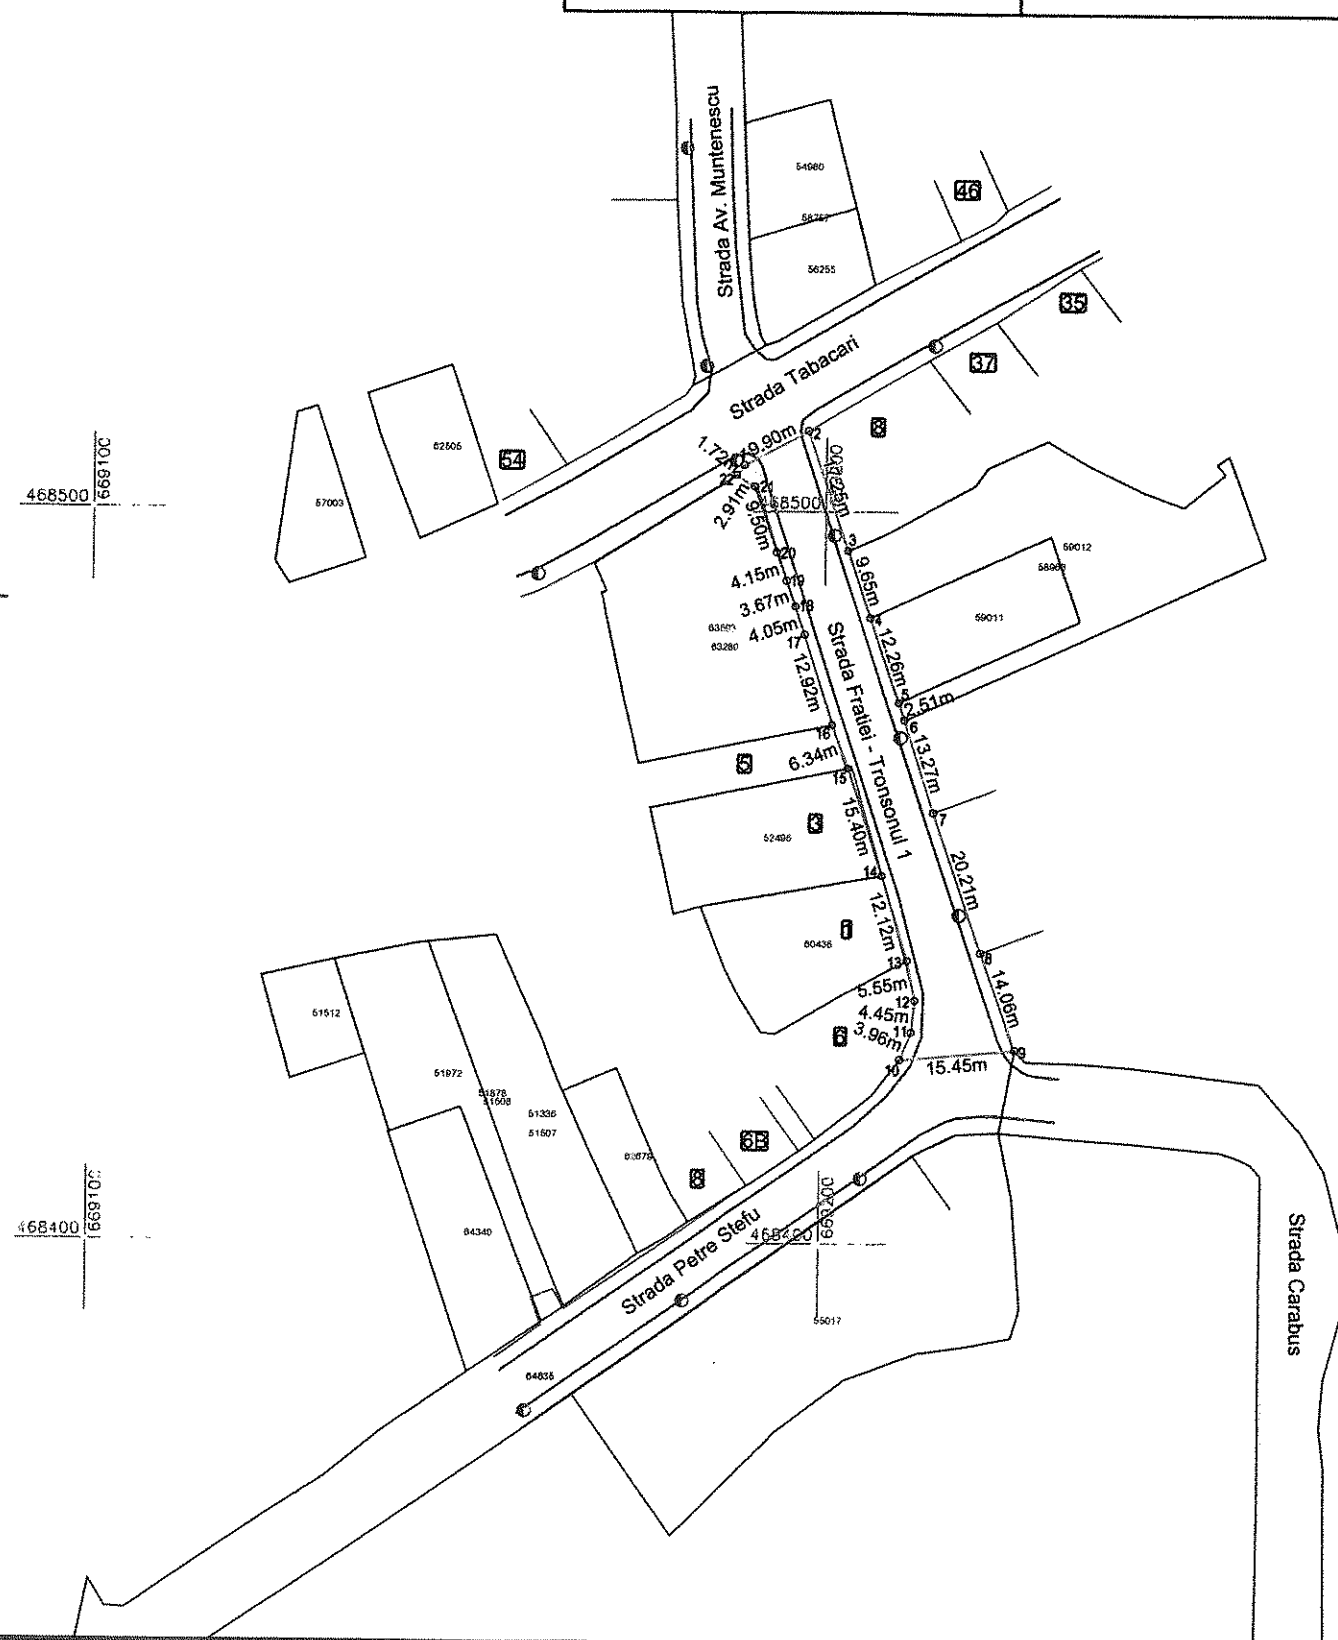

PREȘEDINTE DE ȘEDINȚĂ
Ionuț MERȘOIU

Contrasemneaza
Secretarul municipiului Focsani
Eduard - Marian CORHANĂ

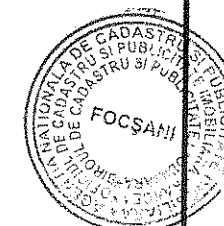

Nr. Parcela	Categoria de folosinta	Suprafata (mp)	Mentuni
1	DR	846	Teren imprejmuit partial Proprietar Municipiul Focsani
TOTAL		846	

Suprafata totala masurata a imobilului = 846 mp
Suprafata din act = 846 mp

Executant: Romair Consulting (RO-BF-0525)
Prin: ing. Ion Gheorghescu (RO-BF-1824)
CERTIFICAT

Confirm executarea masuratorilor la teren, corectitudinea intocmirii documentatiei cadastrale si a actelor de autorizare a constructiilor.

Seria RO-B-F Nr. 18
Semnatura si stampil
GHEORGHESCU
Data: Februarie 2019

ROMAIR CONSULTING S.R.L.
CLASA I

Inspector:
Confirmam introducerea imobilului in baza de date integrata si atribuirea numarului cadastral

Oficiul de Cadastru si Publicitate Imobiliară
Semnatura si parafa
Data:
Funcția: CONTINUT
Stampila BCPI



Oficiul de Cadastru și Publicitate Imobiliară VRANCEA
Biroul de Cadastru și Publicitate Imobiliară Focsani

Adresa: Localitate: Focsani, Adresa: Str. Cuza Voda, Nr. 69, Cod postal: 620034,
Tel: 0237228754

Nr.	12381
Ziua	18
Luna	02
Anul	2019

Anexa nr. 3 la Hotărârea nr. 126
din data 18 martie 2019

REFERAT DE ADMITERE
(Prima înregistrare imobil)

Domnului/Doamnei MUNICIPIUL FOCSANI,
Domiciliul _____

Referitor la cererea înregistrată sub numărul **12381** din data **18-02-2019**, vă informăm:

În urma solicitării dumneavoastră privind recepția documentației cadastrale de primă înregistrare, vă comunicăm următoarele:

Analizând documentația depusă spre recepție, s-a constatat că identificarea și localizarea amplasamentului a fost realizată cu respectarea prevederilor regulamentelor în vigoare și în consecință, imobilul a fost înregistrat provizoriu în evidența OCPI VRANCEA cu numărul cadastral

1) **65021**, Loc. Focsani, Str FRATIEI, Jud. Vrancea, UAT Focsani, in suprafață măsurată de 1044 mp și suprafață din acte 1044 mp,

Certific că informațiile din prezentul extras sunt conforme cu datele din planul cadastral de carte funciară al OCPI VRANCEA la data: 27-02-2019.

Situația prezentată poate face obiectul unor modificări ulterioare, în condițiile Legii cadastrului și a publicității imobiliare nr. 7/1996, republicată, cu modificările și completările ulterioare.

Inspector



PREȘEDINTE DE ȘEDINȚĂ
Ionuț MERSOIU

Contrasemnează
Secretarul municipiului Focsani
Eduard – Marian CORHANĂ





Plan de amplasament si delimitare a imobilului
Scara 1 : 1000

Anexa nr.4 la Hotărârea nr. 126
din data 18 martie 2019

126

Nr. Cadastral	Suprafata masurata	Adresa imobilului
65021	1044 mp	Strada Fratiei, Tronsonul 2, T 120, 118
Nr. Cartea funciara		Unitate Administrativ Teritoriala
		Municipiul Focsani

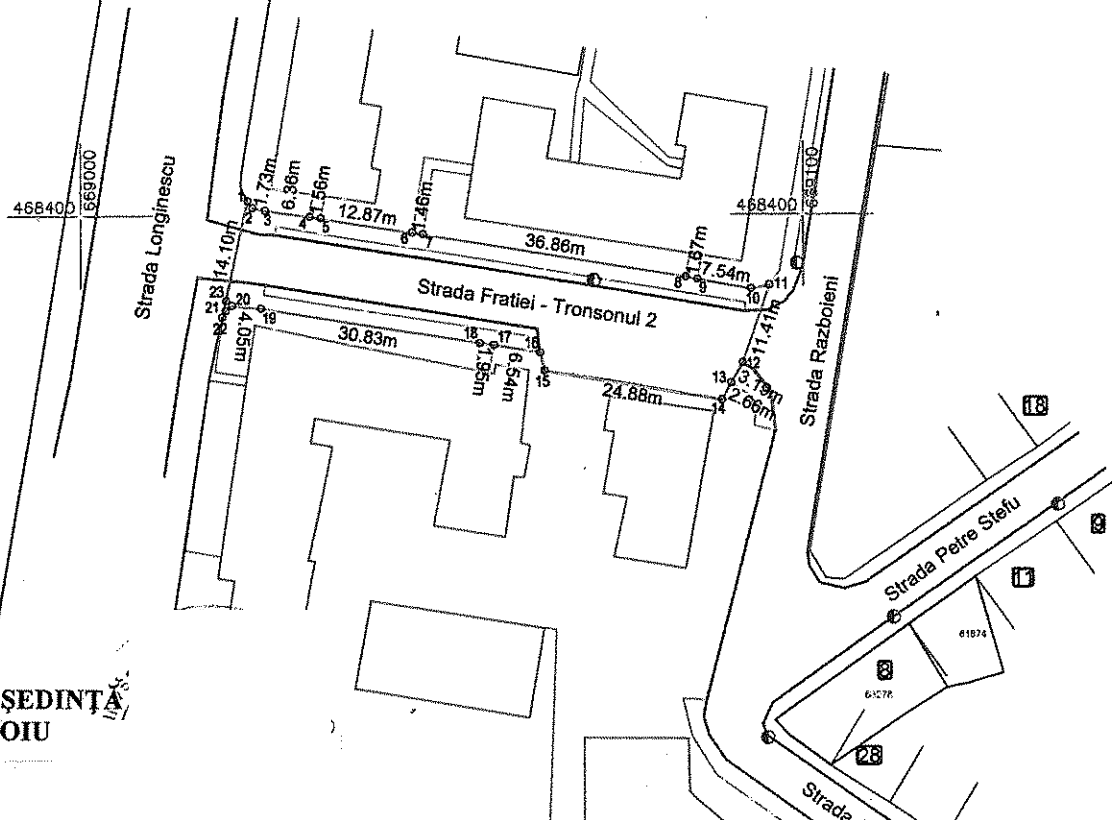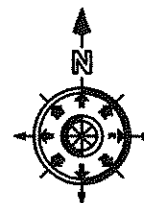

PREȘEDINTE DE ȘEDINȚĂ
Ionuț MERȘOIU

Nr. Parcela	Categoria de folosinta	Suprafata (mp)	Mentiuni
1	DR	1044	Teren imprejmuit partial Proprietar Municipiul Focsani
TOTAL		1044	

Suprafata totala masurata a imobilului = 1044 mp
Suprafata din act = 1044 mp

Executant: Romair Consulting (RO - BJ -0525)
Prin ing. Ion Gheorghescu (RO - BJ -1824)

Confirm executarea masuraturilor la teren, conform planului de amplasament si delimitare, cu realitatea din teren.

AUTORIZARE

Seria RO-BJ Nr. 1824

Semnatura si stampila
ION GHEORGHESCU

Data: Februarie 2019

ROMAIR CONSULTING S.R.L.


CLASA I

Inspector:

Confirmam introducerea imobilului in baza de date integrata si atribuirea numarului cadastral

Semnatura si parava

Data:

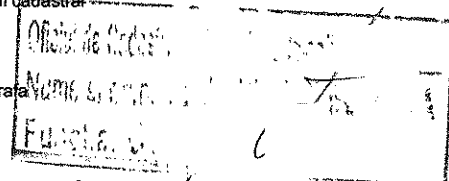

Contrasemnează
Secretarul municipiului Focsani
Eduard - Marian CORHANĂ

12381/27.02.2019