



**ROMÂNIA
JUDEȚUL VRANCEA
CONSILIUL LOCAL
AL MUNICIPIULUI FOCȘANI**



HOTĂRÂRE

privind, aprobarea documentației cadastrale pentru imobilul "Str. Ghinea Dorinel" situat în Focșani, identificat cu Tronson 1, Tarla 0 Parcela 5762 și Tronson 2, Tarla 0 Parcelele 5762, 5734/1, 5734/2, ce aparține domeniului public al Municipiului Focșani

Consiliul local al Municipiului Focșani, județul Vrancea, întrunit în ședința extraordinară:

- văzând proiectul de hotărâre inițiat de Primarul Municipiului Focșani – Cristi Valentin Misăilă, prin care se propune aprobarea documentației cadastrale pentru imobilul "Str. Ghinea Dorinel" situat în Focșani, identificat cu Tronson 1, Tarla 0 Parcela 5762 și Tronson 2, Tarla 0 Parcelele 5762, 5734/1, 5734/2, ce aparține domeniului public al Municipiului Focșani și raportul comun al Serviciului administrarea domeniului public și privat, publicitate și al Direcției Arhitectului Șef, înregistrat sub nr. 21828/12.03.2019;

- văzând avizul favorabil al Comisiei pentru urbanism și agricultură;

- având în vedere Referatele de admitere nr. 12149/18.02.2019 și nr.12156/18.02.2019 pentru recepția documentației cadastrale privind imobilul "Str. Ghinea Dorinel" ;

- în conformitate cu prevederile Legii cadastrului și a publicității imobiliare nr. 7/1996, republicată, cu modificările și completările ulterioare, ale Ordinului ANCPI nr. 700/09.07.2014 actualizat, privind aprobarea Regulamentului de avizare recepție și înscriere în registrul de carte funciară, precum și ale Legii nr. 213/1998 privind proprietatea publică și regimul juridic al acesteia, cu modificările și completările ulterioare;

- în baza art.36, alin. (2) lit.c și alin. (5) lit. c și în temeiul art.45, alin. (2) lit.e din Legea nr.215/2001 privind administrația publică locală republicată, cu modificările și completările ulterioare;

HOTĂRĂȘTE :

Art. 1. Se aprobă documentația cadastrală recepționată de Oficiul de Cadastru și Publicitate Imobiliară Vrancea pentru imobilul "Str. Ghinea Dorinel " situat în Focșani, identificat cu :

- Tronson 1, Tarla 0, Parcela 5762, cu vecinătățile str. Dornișoarei și str. Unirea Principatelor, în suprafață de 1596 mp., număr cadastral 65065 ;

- Tronson 2, Tarla 0, Parcelele 5762, 5734/1, 5734/2, cu vecinătățile str. Slt. Gheorghe Potop și str. Dornișoarei, în suprafață de 2256 mp., număr cadastral 65022.

Imobilul aparține în integralitatea lui domeniului public al Municipiului Focșani.

Documentația cadastrală constituie anexele nr.1, nr.2, nr.3, nr.4 la prezenta hotărâre.

Art. 2. Se aprobă demararea procedurii de înscriere în cartea funciară a imobilului identificat la art. 1, sens în care se împuternicește Primarul Municipiului Focșani - Cristi Valentin Misăilă.

Art. 3. Prezenta hotărâre va fi comunicată de către Serviciul administrație publică locală, agricultură, în vederea aducerii acesteia la îndeplinire, compartimentelor, birourilor, serviciilor și Primarului Municipiului Focșani, care va asigura executarea acesteia prin:

- Serviciul administrarea domeniului public și privat, publicitate;
- Direcția Arhitectului Șef;
- Direcția economică.

PREȘEDINTE DE SEDINȚĂ
Ionut Mersoiu

Contrasemnează,
Secretarul Municipiului Focșani
Eduard Marian Corhană

Municipiul Focsani, 18 martie 2019
Nr.....130..



Oficiul de Cadastru și Publicitate Imobiliară VRANCEA
Biroul de Cadastru și Publicitate Imobiliară Focsani

Adresa: Localitate: Focsani, Adresa: Str. Cuza Voda, Nr. 69, Cod postal: 620034
Tel: 0237228754

Nr.	12149
Ziua	18
Luna	02
Anul	2019

Anexa nr. 1 la Hotărârea nr. 130
din data 18 martie 2019

REFERAT DE ADMITERE
(Prima înregistrare imobil)

Domnului/Doamnei MUNICIPIUL FOCSANI,
Domiciliul _____

Referitor la cererea înregistrată sub numărul **12149** din data **18-02-2019**, vă informăm:

În urma solicitării dumneavoastră privind recepția documentației cadastrale de primă înregistrare, vă comunicăm următoarele:



Analizând documentația depusă spre recepție, s-a constatat că identificarea și localizarea amplasamentului a fost realizată cu respectarea prevederilor regulamentelor în vigoare și în consecință, imobilul a fost înregistrat provizoriu în evidența OCPI VRANCEA cu numărul cadastral

1) **65065**, Loc. Focsani, Str GHINEA DORINEL, Jud. Vrancea, UAT Focsani, in suprafață măsurată de 1596 mp și suprafață din acte 1596 mp,

Certific că informațiile din prezentul extras sunt conforme cu datele din planul cadastral de carte funciară al OCPI VRANCEA la data: 04-03-2019.

Situația prezentată poate face obiectul unor modificări ulterioare, în condițiile Legii cadastrului și a publicității imobiliare nr. 7/1996, republicată, cu modificările și completările ulterioare.

Inspector
PETRICĂ MARIN

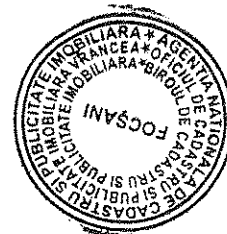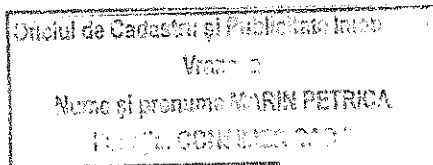


PREȘEDINTE DE ȘEDINȚĂ
Ionuț MERSOITU

Contrasemnează
Secretarul municipiului Focsani
Eduard – Marian CORHANĂ


Plan de amplasament si delimitare a imobilului

SCARA 1:1000

Anexa nr.2 la Hotărârea nr. 130
din data 18 martie 2019

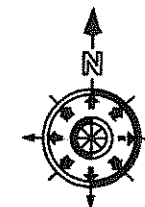


Nr. Cadastral	Suprafata masurata	Adresa imobilului
65065	1596 mp	Strada Ghinea Dorinel, Tronsonul 1, T0, P 5762
Nr. Cartea funciara		Unitate Administrativ Teritoriala
		Municipiul Focsani

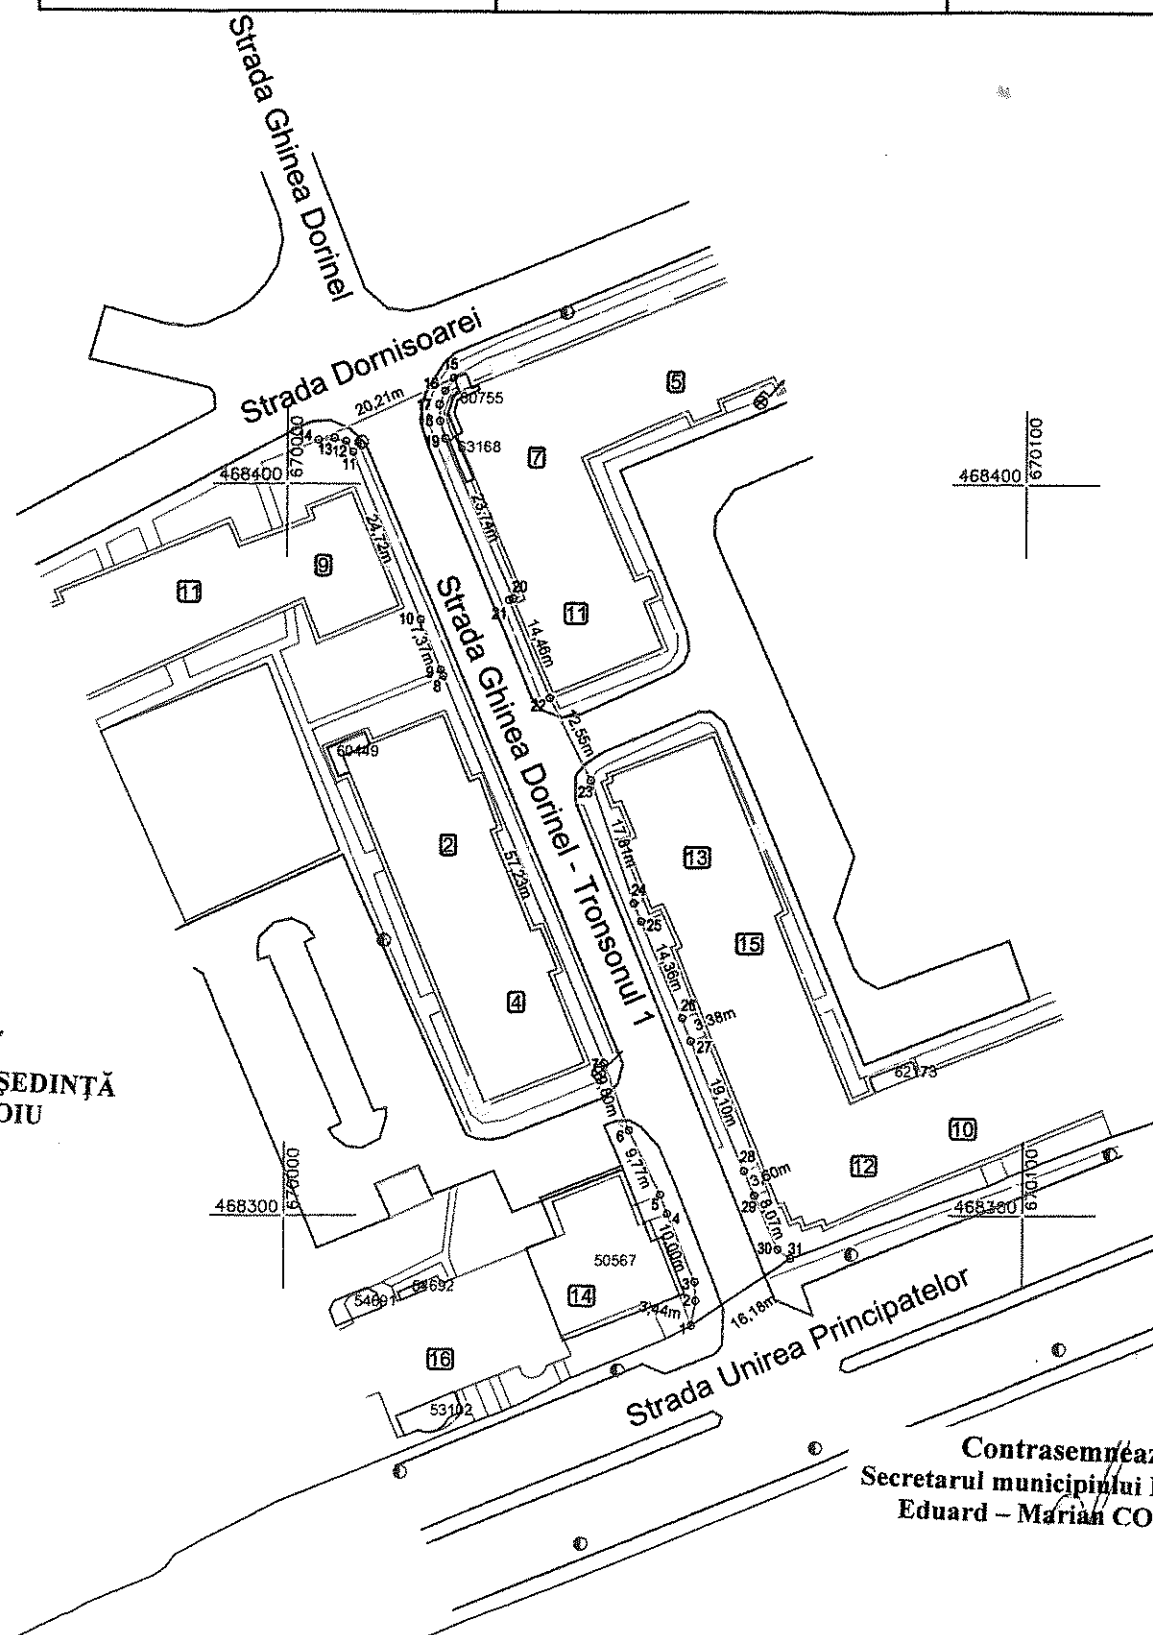

PREȘEDINTE DE ȘEDINȚĂ
Ionuț MERȘOIU

Nr. Parcela	Categoria de folosinta	Suprafata (mp)	Mentiuni
1	DR	1596	Teren imprejmuit partial Proprietar Municipiul Focsani
TOTAL		1596	
Suprafata totala masurata a imobilului = 1596 mp Suprafata din act = 1596 mp			
Executant: Romair Consulting (RO-BJ-0525) Prin: ing. Ion Gheorghescu (RO-BF-1874)		Inspector:	
Confirmarea executarii masuratorilor la teren si a delimitarii terenului in baza de date cadastrale si corespundenta acestora cu realitatea din teren		Confirmam introducerea imobilului in baza de date integrata si atribuirea numarului cadastral	
AUTORIZARE		AUTORIZARE	
Seria RO-B-F Nr. 181 Semnatura si stampila - GHEORGHESCU		Seria RO-B-J Nr. 0525 Semnatura si parafa ROMAIR CONSULTING S.R.L.	
Data: Februarie 2019		Data: 12/49 0903/19	
CLASA I		Stampila BCP: CONECT 2	

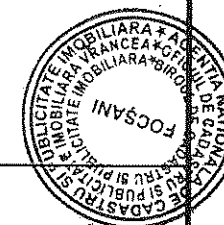



Oficiul de Cadastru și Publicitate Imobiliară VRANCEA
Biroul de Cadastru și Publicitate Imobiliară Focsani

Adresa: Localitate: Focsani, Adresa: Str. Cuza Voda, Nr. 69, Cod postal: 620034,
Tel: 0237228754

Nr.	12156
Ziua	18
Luna	02
Anul	2019

Anexa nr. 3 la Hotărârea nr. 130
din data 18 martie 2019

REFERAT DE ADMITERE
(Prima înregistrare imobil)

Domnului/Doamnei MUNICIPIUL FOCSANI,
Domiciliul _____

Referitor la cererea înregistrată sub numărul **12156** din data **18-02-2019**, vă informăm:

În urma solicitării dumneavoastră privind recepția documentației cadastrale de primă înregistrare, vă comunicăm următoarele:

Analizând documentația depusă spre recepție, s-a constatat că identificarea și localizarea amplasamentului a fost realizată cu respectarea prevederilor regulamentelor în vigoare și în consecință, imobilul a fost înregistrat provizoriu în evidența OCPI VRANCEA cu numărul cadastral


1) **65022**, Loc. Focsani, Str GHINEA DORINEL, Jud. Vrancea, UAT Focsani, in suprafată măsurată de 2256 mp și suprafată din acte 2256 mp,

Certific că informațiile din prezentul extras sunt conforme cu datele din planul cadastral de carte funciară al OCPI VRANCEA la data: 27-02-2019.

Situația prezentată poate face obiectul unor modificări ulterioare, în condițiile Legii cadastrului și a publicității imobiliare nr. 7/1996, republicată, cu modificările și completările ulterioare.

Inspector
ADRIAN NICOLAE MOCANU

PREȘEDINTE DE ȘEDINȚĂ
Ionuț MERSOIU

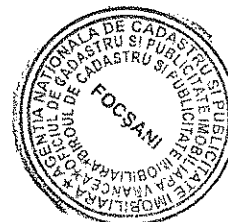

Contrasemnează
Secretarul municipiului Focsani
Eduard – Marian CORHANĂ



Plan de amplasament si delimitare a imobilului

SCARA 1:1000

Anexa nr.4 la Hotărârea nr.
din data 18 martie 2019

130

Nr. Cadastral	Suprafata masurata	Adresa imobilului
65022	2256 mp	Strada Ghinea Dorinel, Tronsonul 2, T0, P 5762, 5734/1, 5734/2
Nr. Cartea funciara		Unitate Administrativ Teritoriala
		Municipiul Focsani

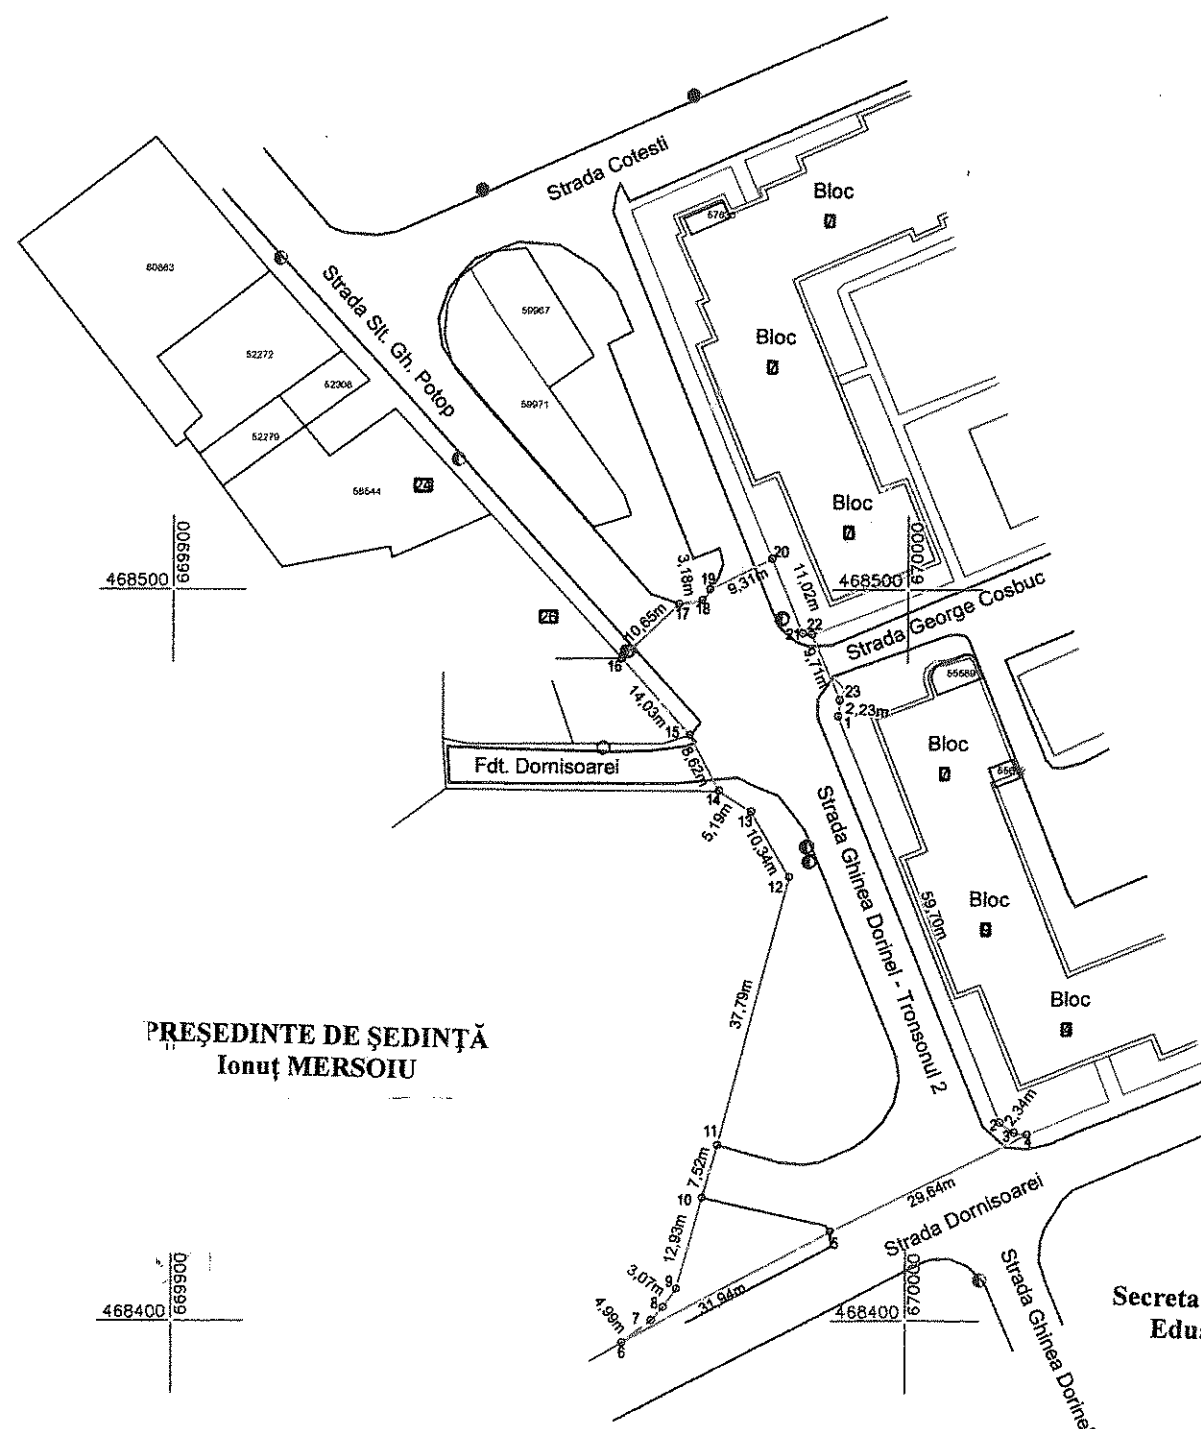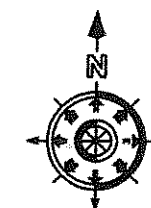

PREȘEDINTE DE ȘEDINȚĂ
Ionuț MERȘOIU

Contrasemnează
Secretarul municipiului Focsani
Eduard – Marian CORHANA

Nr. Parcela	Categoria de folosinta	Suprafata (mp)	Mentiuni
1	DR	2256	Teren imprejmuit partial Proprietar Municipiul Focsani
TOTAL		2256	
Suprafata totala masurata a imobilului = 2256 mp Suprafata din act = 2256 mp			
Executant: Romair Consulting (RO-BJ-0525) Prin: Ing. Ion Gheorghescu (RO-BJ-1824)		Inspector:	
Confirm executarea masuratorilor la teren, corectitudinea Intocmirii documentatiei cadastrale si corespundenta acestora cu realitatea din teren		Confirmam introducerea imobilului in baza de date integrata si atribuirea numarului cadastral	
AUTORIZARE Seri RO-BJ Nr. 0525 Semnatura si stampila ION GHEORGHESCU		AUTORIZARE Seri RO-BJ Nr. 0525 ROMAIR CONSULTING S.R.L. CLASA I	
Data: Februarie 2019		Semnatura si parafe Data: Stampila BCPI	

