



**ROMÂNIA
JUDEȚUL VRANCEA
CONSILIUL LOCAL
AL MUNICIPIULUI FOCȘANI**



HOTĂRÂRE

**privind, aprobarea documentației cadastrale pentru imobilul
”Str. Vămii” situat în Focșani, identificat cu Tarla 0, Parcela 8344, ce aparține
domeniului public al Municipiului Focșani**

Consiliul local al Municipiului Focșani, județul Vrancea, întrunit în ședința extraordinară:

- văzând proiectul de hotărâre inițiat de Primarul Municipiului Focșani – Cristi Valentin Misăilă, prin care se propune aprobarea documentației cadastrale pentru imobilul ”Str. Vămii” situat în Focșani, identificat cu Tarla 0, Parcela 8344, ce aparține domeniului public al Municipiului Focșani și raportul comun al Serviciului administrarea domeniului public și privat, publicitate și al Direcției Arhitectului Șef, înregistrat sub nr.21527/12.03.2019;

- văzând avizul favorabil al Comisiei pentru urbanism și agricultură;

- având în vedere Referatul de admitere nr.11915/15.02.2019 pentru recepția documentației cadastrale pentru imobilul ” Str. Vămii”;

- în conformitate cu prevederile Legii cadastrului și a publicității imobiliare nr.7/1996, republicată, cu modificările și completările ulterioare, ale Ordinului ANCPI nr.700/09.07.2014 actualizat, privind aprobarea Regulamentului de avizare recepție și înscriere în registrul de carte funciară, precum și ale Legii nr.213/1998 privind proprietatea publică și regimul juridic al acesteia, cu modificările și completările ulterioare ;

- în baza art.36, alin. (2) lit.c și alin. (5) lit. c și în temeiul art.45, alin. (2) lit.e din Legea nr.215/2001 privind administrația publică locală republicată, cu modificările și completările ulterioare;

HOTĂRĂȘTE :

Art. 1. Se aprobă documentația cadastrală recepționată de Oficiul de Cadastru și Publicitate Imobiliară Vrancea pentru imobilul ”str. Vămii” situat în Focșani, identificat cu Tarla 0, Parcela 8344, având ca vecinătăți: str. Ștefan cel Mare și str. Eroilor, în suprafață de 696 mp., număr cadastral 65023, ce aparține domeniului public al Municipiului Focșani.

Documentația cadastrală constituie anexe nr.1 și nr.2 la prezenta hotărâre.

Art. 2. Se aprobă demararea procedurii de înscriere în cartea funciară a imobilului identificat la art. 1, sens în care se împuternicește Primarul Municipiului Focșani - Cristi Valentin Misăilă.

Art. 3. Prezenta hotărâre va fi comunicată de către Serviciul administrație publică locală, agricultură, în vederea aducerii acesteia la îndeplinire, compartimentelor, birourilor, serviciilor și Primarului Municipiului Focșani, care va asigura executarea acesteia prin:

- Serviciul administrarea domeniului public și privat, publicitate;
- Direcția Arhitectului Șef;
- Direcția economică.

PREȘEDINTE DE ȘEDINȚĂ

Ionut Mersăiu

**Contrasemnează,
Secretarul Municipiului Focșani
Eduard Marian Corhană**

Municipiul Focsani, 18 martie 2019

Nr...156....



Oficiul de Cadastru și Publicitate Imobiliară VRANCEA
Biroul de Cadastru și Publicitate Imobiliară Focsani

Adresa: Localitate: Focsani, Adresa: Str. Cuza Voda, Nr. 69, Cod postal: 620034
Tel: 0237228754

Nr.	11915
Ziua	15
Luna	02
Anul	2019

Anexa nr. 1 la Hotărârea nr. 136
din data 18 martie 2019

REFERAT DE ADMITERE
(Prima înregistrare imobil)

Domnului/Doamnei MUNICIPIUL FOCSANI,
Domiciliul _____

Referitor la cererea înregistrată sub numărul **11915** din data **15-02-2019**, vă informăm:

În urma solicitării dumneavoastră privind recepția documentației cadastrale de primă înregistrare, vă comunicăm următoarele:


Analizând documentația depusă spre recepție, s-a constatat că identificarea și localizarea amplasamentului a fost realizată cu respectarea prevederilor regulamentelor în vigoare și în consecință, imobilul a fost înregistrat provizoriu în evidența OCPI VRANCEA cu numărul cadastral

1) **65023**, Loc. Focsani, Str VAMII, Jud. Vrancea, UAT Focsani, in suprafată măsurată de 696 mp și suprafată din acte 696 mp,

Certific că informațiile din prezentul extras sunt conforme cu datele din planul cadastral de carte funciară al OCPI VRANCEA la data: 27-02-2019.

Situația prezentată poate face obiectul unor modificări ulterioare, în condițiile Legii cadastrului și a publicității imobiliare nr. 7/1996, republicată, cu modificările și completările ulterioare.

Inspector
CLEOPATRA ANDREI

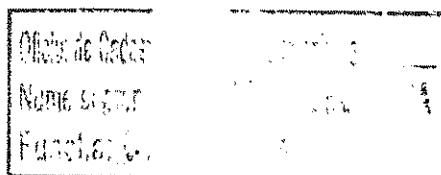

PREȘEDINTE DE ȘEDINȚĂ
Ionut MERSOIU




Contrasemnează
Secretarul municipiului Focsani
Eduard - Marian CORHANĂ

Plan de amplasament si delimitare a imobilului

Scara 1 : 1000

Nr. Cadastral	Suprafata masurata	Adresa imobilului
65023	696 mp	Strada Vamii, T0, P 8344
Nr. Cartea funciara		Unitate Administrativ Teritoriala
		Municipiul Focsani

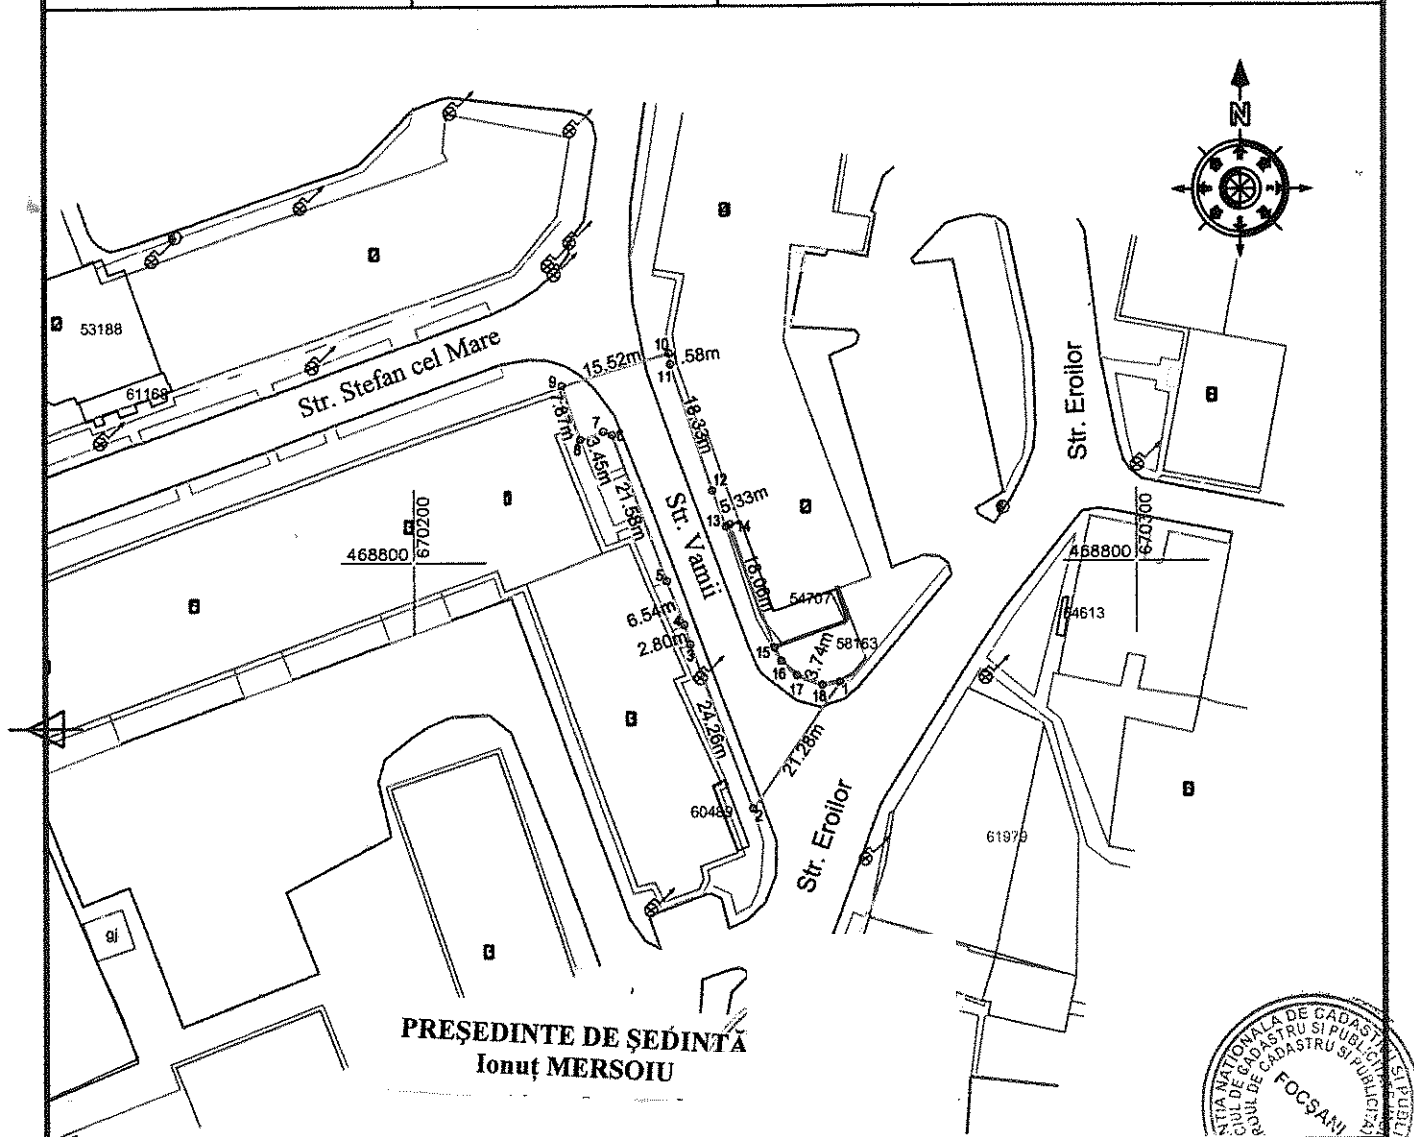

Nr. Parcela	Categoria de folosinta	Suprafata (mp)	Mentuni
1	DR	696	Teren Imprejmuit partial Proprietar Municipiul Focsani
TOTAL		696	

Suprafata totala masurata a imobilului = 696 mp
Suprafata din act = 696 mp

Contrasemnează
Secretarul municipiului Focsani
Eduard – Marian CORHAN

Executant: Romair Consulting (RO-B-J Nr. 0525)
Prin: Ing. Ion Gheorgheșcu (RO-B-F Nr. 1824)

CERTIFICAT
Confirm executarea măsurătorilor la teren, precizia și corectitudinea
informațiilor documentatelor cadastrale și corespondența acestora
cu realitatea din teren.

Seria RO-B-F Nr. 1824
ION GHEORGHEȘCU
Semnatura și stampila

ROMAIR CONSULTING S.R.L.
CLASA I

DATA: Februarie 2019


Inspector:

Confirmam introducerea imobilului in baza de date integrata si/
atribuirea numarului cadastral

Semnatura si parafă:

Data:

Stampila BCPI

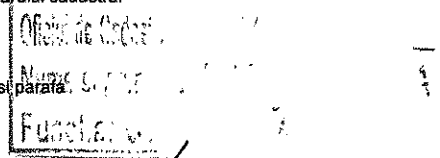

11915/ 27.02.2019