


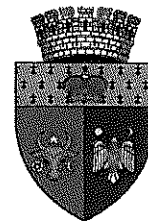

ROMÂNIA
JUDEȚUL VRANCEA
CONSILIUL LOCAL
AL MUNICIPIULUI FOCȘANI



HOTĂRÂRE

**privind aprobarea documentației cadastrale pentru imobilul
"Str. Simion Bărnuțiu" situat în Focșani, identificat cu Tarla 0, Parcela
8439, ce aparține domeniului public al Municipiului Focșani**

Consiliul local al Municipiului Focșani, județul Vrancea, întrunit în ședința extraordinară:

- văzând proiectul de hotărâre inițiat de Primarul Municipiului Focșani – Cristi Valentin Misăilă, prin care se propune aprobarea documentației cadastrale pentru imobilul "Str. Simion Bărnuțiu" situat în Focșani, identificat cu Tarla 0, Parcela 8439, ce aparține domeniului public al Municipiului Focșani și raportul comun al Serviciului administrarea domeniului public și privat, publicitate și al Direcției Arhitectului Șef, înregistrat sub nr.36199/08.04.2019;

- văzând avizul favorabil al Comisiei pentru urbanism și agricultură;

- având în vedere Referatul de admitere nr.21982/22.03.2019 pentru recepția documentației cadastrale pentru imobilul " Str. Simion Bărnuțiu";

- în conformitate cu prevederile Legii cadastrului și a publicității imobiliare nr.7/1996, republicată, cu modificările și completările ulterioare, ale Ordinului ANCPI nr.700/09.07.2014 actualizat, privind aprobarea Regulamentului de avizare recepție și înscriere în registrul de carte funciară, precum și ale Legii nr.213/1998 privind proprietatea publică și regimul juridic al acesteia, cu modificările și completările ulterioare ;

- în baza art.36, alin. (2) lit.c și alin. (5) lit. c și în temeiul art.45, alin. (2) lit.e din Legea nr.215/2001 privind administrația publică locală republicată, cu modificările și completările ulterioare;

HOTĂRĂȘTE :

Art. 1. Se aprobă documentația cadastrală recepționată de Oficiul de Cadastru și Publicitate Imobiliară Vrancea pentru imobilul "str. Simion Bărnuțiu" situat în Focșani, identificat cu Tarla 0, Parcela 8439, având ca vecinătăți: b-dul Dimitrie Cantemir și str. Republicii, în suprafață de 3074 mp., număr cadastral 65177, ce aparține domeniului public al Municipiului Focșani.

Documentația cadastrală constituie anexe nr.1 și nr.2 la prezenta hotărâre.

Art. 2. Se aprobă demararea procedurii de înscriere în cartea funciară a imobilului identificat la art. 1, sens în care se împuternicește Primarul Municipiului Focșani - Cristi Valentin Misăilă.

Art. 3. Prezenta hotărâre va fi comunicată de către Serviciul administrație publică locală, agricultură, în vederea aducerii acesteia la îndeplinire, compartimentelor, birourilor, serviciilor și Primarului Municipiului Focșani, care va asigura executarea acesteia prin:

- Serviciul administrarea domeniului public și privat, publicitate;
- Direcția Arhitectului Șef;
- Direcția economică.

PREȘEDINTE DE ȘEDINȚĂ
Elena Luminita BALABAN

Contrasemnează,
Secretarul Municipiului Focșani
Eduard Marian Corhană

Municipiul Focsani, 18 aprilie 2019
Nr.....200.....



Oficiul de Cadastru și Publicitate Imobiliară VRANCEA
Biroul de Cadastru și Publicitate Imobiliară Focsani

Adresa: Localitate: Focsani , Adresa: Str. Cuza Voda , Nr. 69 , Cod postal: 620034 ,
 Tel: 0237228754

Nr.	21982
Ziua	22
Luna	03
Anul	2019

ROMÂNIA
 JUDEȚUL VRANCEA
 MUNICIPIUL FOCSANI
 CONSILIUL LOCAL

REFERAT DE ADMITERE
 (Prima înregistrare imobil)

Anexa nr. 1 la Hotărârea nr. 200
 din data 18 aprilie 2019

Domnului/Doamnei MUNICIPIUL FOCSANI,
 Domiciliul _____

Referitor la cererea înregistrată sub numărul **21982** din data **22-03-2019**, vă informăm:

În urma solicitării dumneavoastră privind recepția documentației cadastrale de primă înregistrare, vă comunicăm următoarele:


Analizând documentația depusă spre recepție, s-a constatat că identificarea și localizarea amplasamentului a fost realizată cu respectarea prevederilor regulamentelor în vigoare și în consecință, imobilul a fost înregistrat provizoriu în evidența OCPI VRANCEA cu numărul cadastral

1) **65177**, Loc. Focsani, Str SIMION BARNUTIU, Jud. Vrancea, UAT Focsani, în suprafață măsurată de 3074 mp și suprafață din acte 3074 mp,

Certific că informațiile din prezentul extras sunt conforme cu datele din planul cadastral de carte funciară al OCPI VRANCEA la data: 02-04-2019.

Situația prezentată poate face obiectul unor modificări ulterioare, în condițiile Legii cadastrului și a publicității imobiliare nr. 7/1996, republicată, cu modificările și completările ulterioare.

Inspector
PETRICĂ MARIN

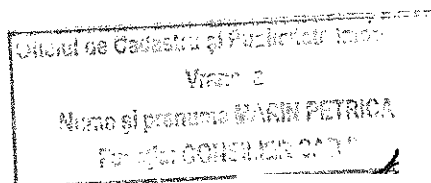


PREȘEDINTE DE ȘEDINȚĂ
Elena Lumința BALABAN

Contrasemnează
Secretarul municipiului Focsani
Eduard – Marian CORHANĂ


Plan de amplasament si delimitare a imobilului

SCARA 1:1000

Anexa nr.2 la Hotărârea nr. 200
din data 18 aprilie 2019

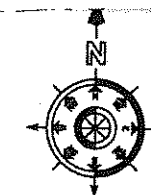


Nr. Cadastral	Suprafata masurata	Adresa imobilului
65177	3074 mp	Strada Simion Barnutiu, T 0, P 8439
Nr. Cartea funciara		Unitate Administrativ Teritoriala
		Municipiul Focsani

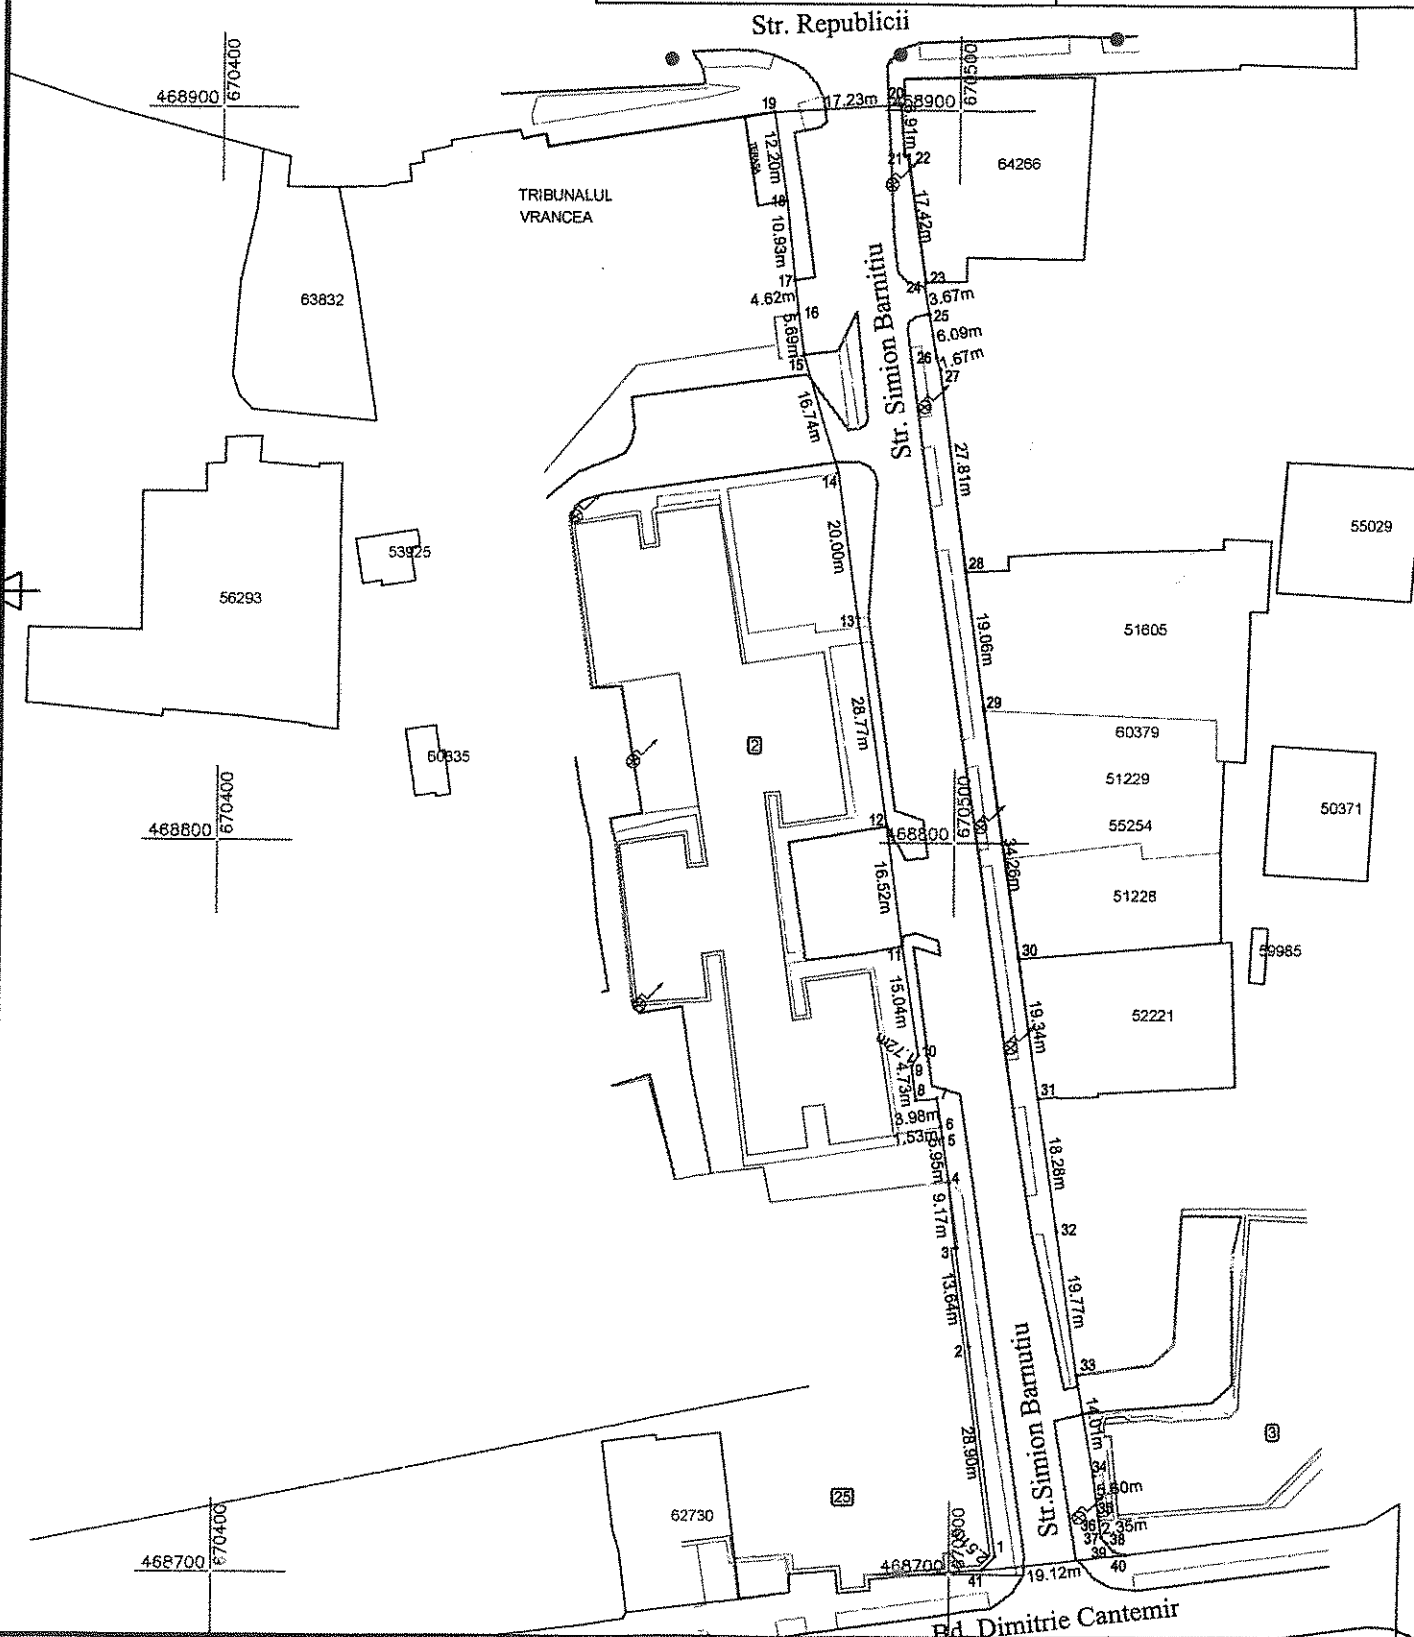

PREȘEDINTE DE ȘEDINȚĂ
Elena Luminița BALABAN

Contrasemnează
Secretarul municipiului Focșani
Eduard - Marian CORHANĂ

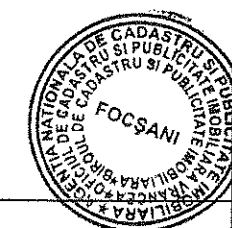

Nr. Parcela	Categoria de folosinta	Suprafata (mp)	Mentuni
1	DR	3074	Teren imprejmuit partial Proprietar Municipiul Focsani
TOTAL		3074	

Suprafata totala masurata a imobilului = 3074 mp
Suprafata din act = 2475 mp

Executant: Romair Consulting (RO - BJ -0525)
Prin: Ing. Ion Gheorghescu (RO - BF -1824)

Confirmarea masuratorilor la teren, corectitudinea
intocmirii documentatiei cadastrale si corespondenta acestora
cu realitatea din teren

Seria RO-BJ Nr.0525
Semnatura si stampila
ROMAIR
CONSULTING
S.R.L.
Data: Martie 2019
CLASAT

Inspector:

Confirmam introducerea imobilului in baza de date integrata si
atribuirea numarului cadastral

Semnatura si parafa

Data:

Stampila BCPI