



**ROMÂNIA
JUDEȚUL VRANCEA
CONSILIUL LOCAL
AL MUNICIPIULUI FOCȘANI**



HOTĂRÂRE

privind aprobarea inițierii procedurii de dezmembrare a terenului în suprafață de 90,50 mp. din terenul în suprafața totală de 10394,00 mp. situat în Focșani, T 203, aparținând domeniului public al Municipiului Focșani

Consiliul local al Municipiului Focșani, județul Vrancea, întrunit în ședință ordinară:

Analizând proiectul de hotărâre inițiat de Primarul Municipiului Focșani Cristi Valentin Misăilă, raportul comun al Serviciului administrarea domeniului public și privat, publicitate și al Direcției arhitectului șef, înregistrat la nr. 41860/18.04.2019 prin care se propune aprobarea inițierii procedurii de dezmembrare a terenului în suprafață de 90,50 mp. din terenul în suprafața totală de 10394,00 mp. situat în Focșani, T 203, aparținând domeniului public al Municipiului Focșani ;

- văzând avizul favorabil al comisiei de urbanism și agricultură ;
- văzând cererea formulată de d-nul Anton Ionel, înregistrată la Primăria Municipiului Focșani cu nr. 41662/18.04.2019 ;

- având în vedere prevederile art. 879 alin. (2) și art. 880 alin. (1) din Noul Cod Civil, precum și ale art. 132 alin. (1), art. 133 alin.(1), art. 134 alin. (1) și art. 135 alin.(1) lit. "a" din Ordinul nr. 700/2014 din 9 iulie 2014, privind aprobarea Regulamentului de avizare, recepție și înscriere în evidențele de cadastru și carte funciară ;

- în baza prevederilor art. 36 alin. (2) și al art. 45 alin. (3) din Legea nr. 215/2001, privind administrația publică, republicată, cu modificările și completările ulterioare;

HOTĂRĂȘTE :

Art. 1. Aprobarea inițierii procedurii de dezmembrare a terenului în suprafață de 10394 mp. aparținând domeniului public al Municipiului Focșani, situat în Focșani, județul Vrancea, T 203, parcelele 11078, 11079, 11080, 11082, 11084, 11085, 11087, 11089, 11090, 11091, 11092, 11094, 11095, 11097, 11098, 11099, 11100, 11101, 11102, 11103, 11105, 11106, 11107, 11109, 11111, 11112, 11113, 11114, 11115, 11116, având nr. cadastral 54584, înscris în Cartea funciara nr. 54584 a UAT Focșani, identificat în anexa la prezenta hotărâre, în două loturi, după cum urmează :

- lotul nr. 1 – în suprafață de 90,50 mp. cu destinația de curți – construcții ;
- lotul nr. 2 – în suprafață de 10303,50 mp. cu destinația de curți - construcții ;

Art. 2. Prezenta hotărâre va fi comunicată de către Serviciul administrație publică locală, agricultură, în vederea aducerii acesteia la îndeplinire, compartimentelor, birourilor, serviciilor si Primarului Municipiului Focșani, care va asigura executarea acesteia prin :

- Serviciul administrarea domeniului public și privat, publicitate,
- Direcția economică și
- Direcția Arhitectului Șef.

PREȘEDINTE DE ȘEDINȚĂ

Elena Luminita BALABAN

**Contrasemnează,
Secretarul Municipiului Focșani
Eduard CORHANĂ**

Municipiul Focsani, 25 aprilie 2019

Nr.....222.....

PLAN DE AMPLASAMENT SI DELIMITARE / IMOBILULUI

Scara 1:1000

Anexa 11

NUMARUL CADASTRAL 54584	SUPRAFATA MASURATA 10394 mp	ADRESA IMOBILULUI T 203
CARTEA FUNCIONARA NUMARUL	U.A.T.	Mun. Focsani, Jud. Vrancea

ROMANIA
JUDETUL VRANCEA
CONSILIUL LOCAL AL
MUNICIPIULUI FOCSANI

Anexă la
Hotărârea
nr. 222 / 25.04.2019

467150

467100

467050

467000

466950


467150

467100

467050

467000

466950

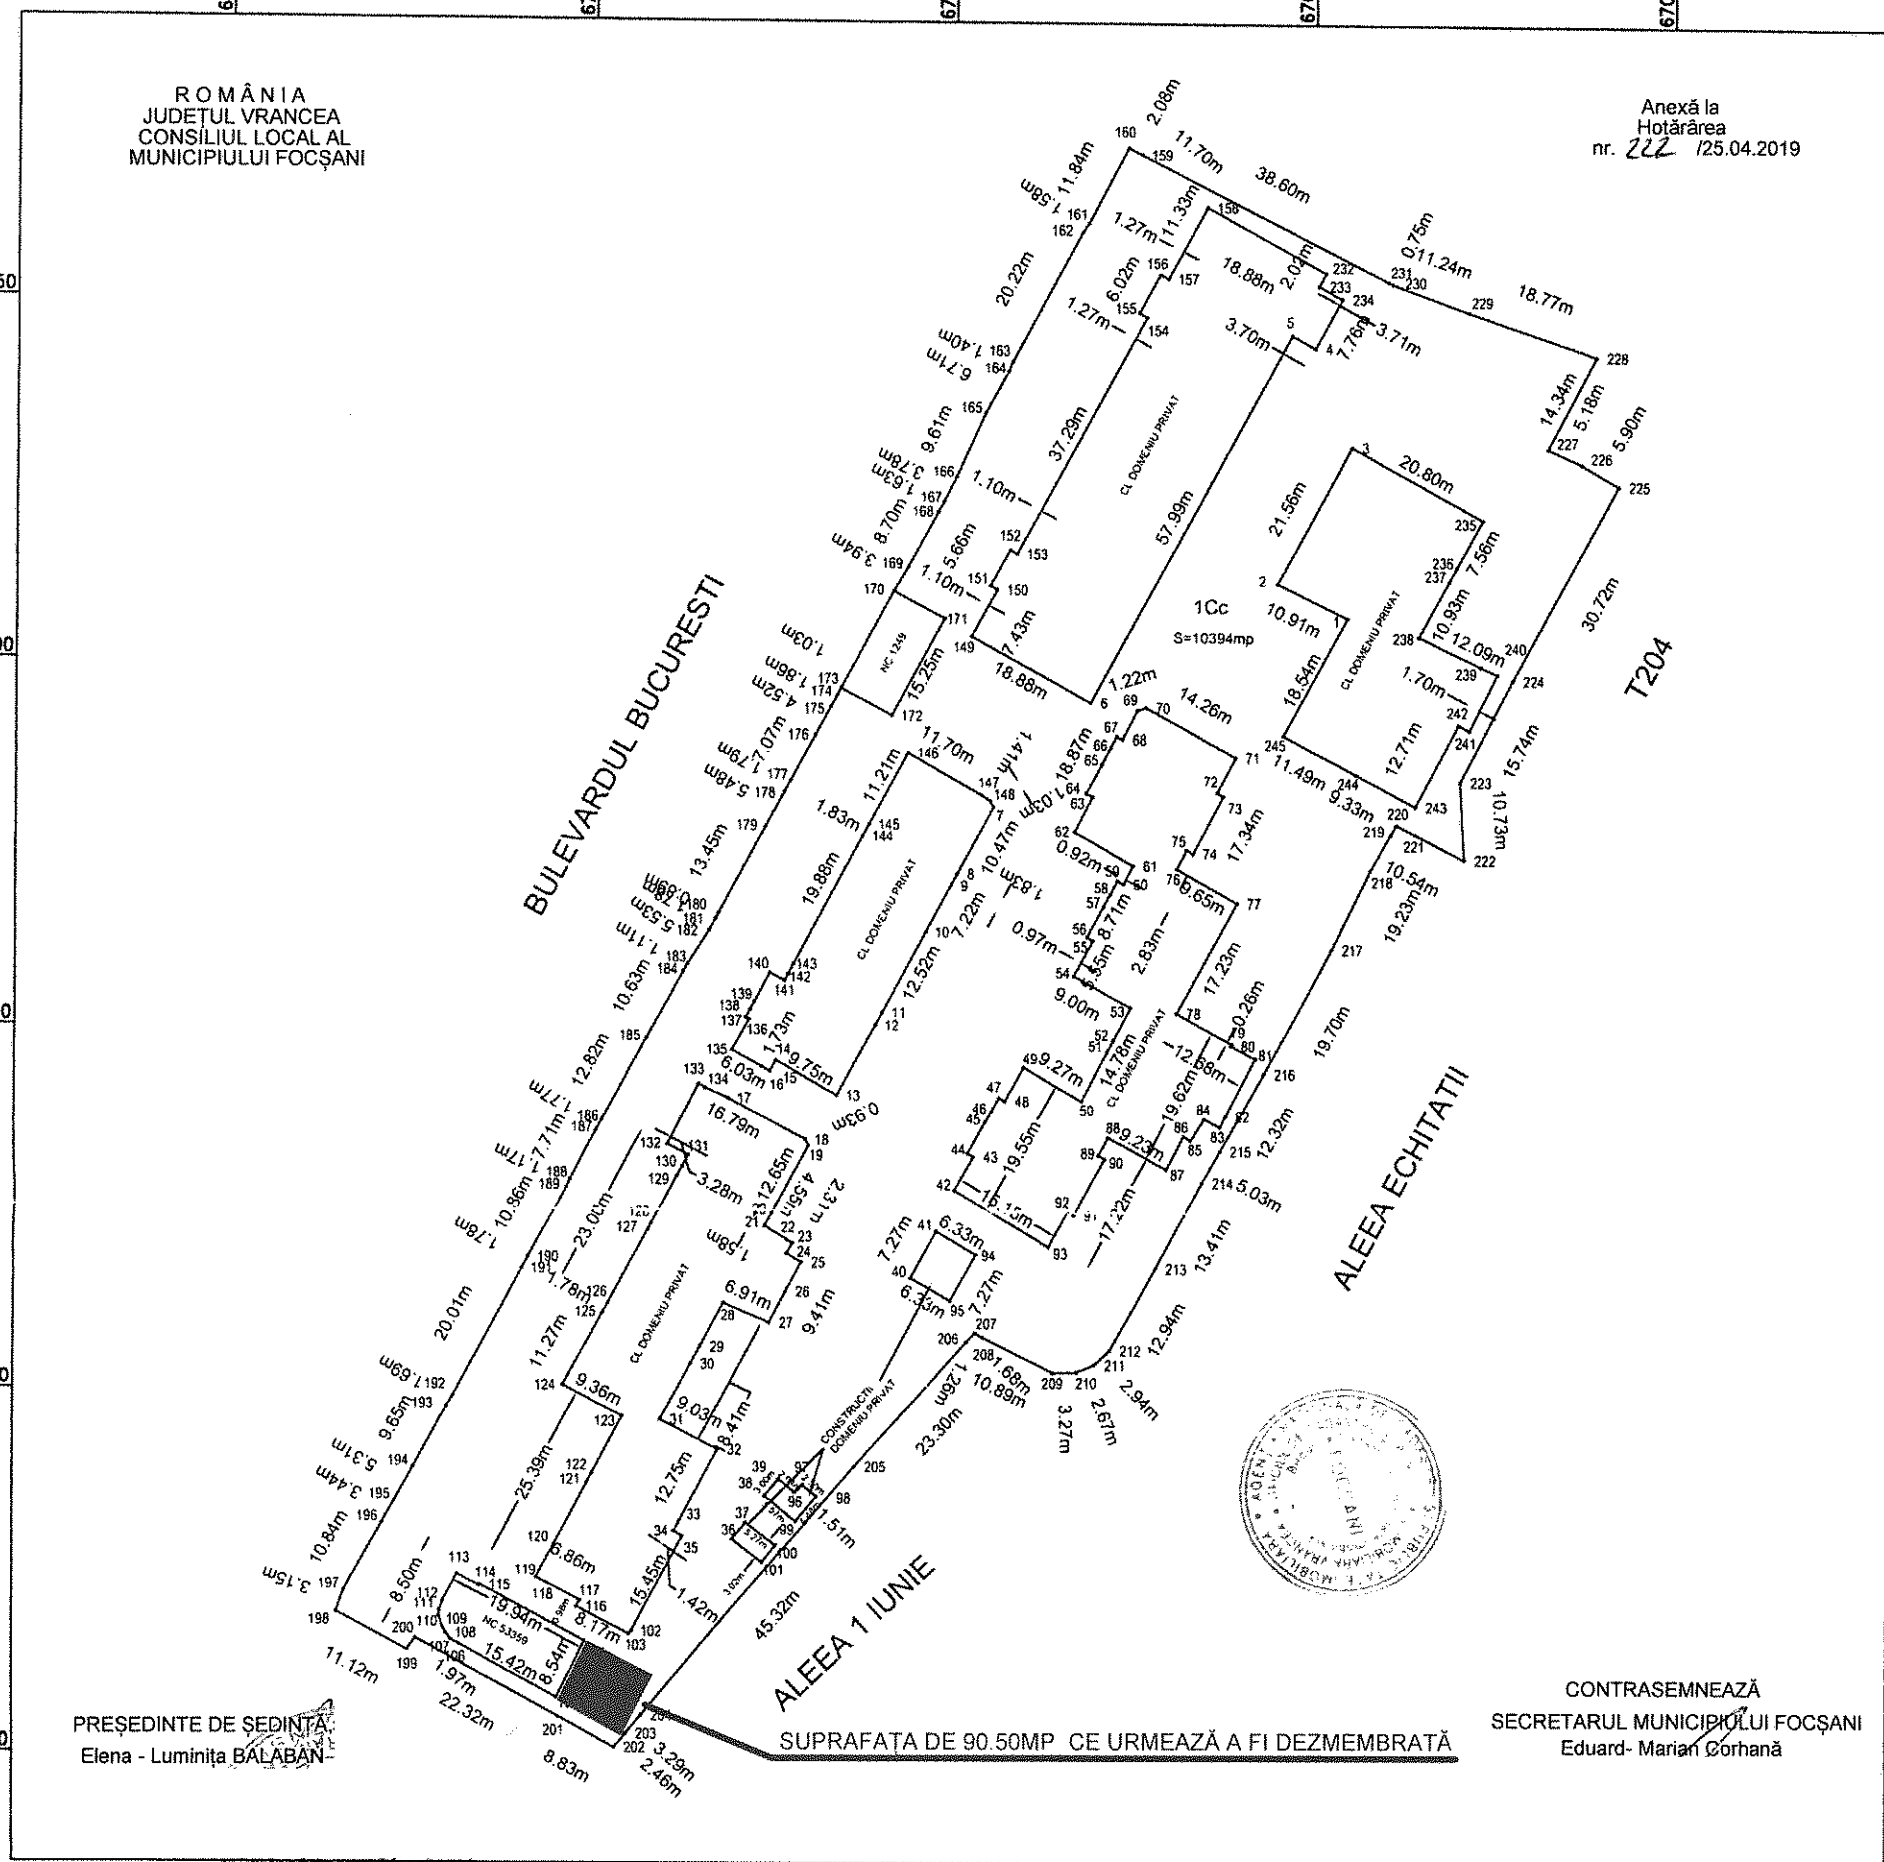

PRESEDINTE DE SEDINTA
Elena - Luminita BALABAN

CONTRASEMNEAZĂ
SECRETARUL MUNICIPIULUI FOCSANI
Eduard - Marian Corhană

SUPRAFATA DE 90.50MP CE URMEAZA A FI DEZMEMBRATA

A. DATE REFERITOARE LA TEREN				
Nr Parcela	Categoria de folosinta	Suprafata (mp)	Valoare de impozitare(lei)	Mentiiuni
1	Cc	10394		Teren neimprejmuit
TOTAL		10394		

B. DATE REFERITOARE LA CONSTRUCTII				
Cod Constr	Suprafata construita la sol(mp)	Valoare de impozitare(lei)	Mentiiuni	
TOTAL				


INVENTARUL DE COORDONATE SE GASESTE PE VERSO

Oficiul de Cadastru și Publicitate Imobiliară
Vrancea
Nume și prenume CHILIAN LUCICA
Funcția CONSILIER IA

Suprafata totala masurata = 10394 mp
Suprafata din act = 10394 mp

Se confirma suprafata din masuratori si
introducerea imobilului in baza de date

Data: SEPTEMBRIE 2010

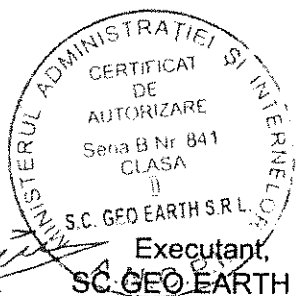

Executant,
SC GEO EARTH SRL