



ROMÂNIA
JUDEȚUL VRANCEA
CONSILIUL LOCAL AL MUNICIPIULUI
FOCȘANI



HOTĂRÂRE

privind aprobarea **Raportului Consultării și Informării Publicului nr. 27001 din 21.03.2019** privind documentația P.U.Z., și aprobarea Planului Urbanistic Zonal «**CONSTRUIRE IMOBIL SPAȚII COMERCIALE, BIROURI ȘI LOCUINȚĂ S+P+4**» - ce se va realiza în județul Vrancea, FOCȘANI, str. Cuza Vodă nr. 10, nr. cad. 59616, pe terenul în suprafață de 527,0 mp.

Consiliul local al municipiului Focșani, județul Vrancea, întrunit în ședință ordinară:

- analizând Proiectul de hotărâre inițiat de Primarul Municipiului Focșani Cristi Valentin Misăilă, raportul Direcției arhitectului șef - Serviciului strategie și dezvoltare urbană - Compartimentul PUG/PUZ/PUD, înregistrat la nr. **34414/04.04.2019**, prin care se propune aprobarea **Raportului Consultării și Informării Publicului nr. 27001 din 21.03.2019** privind documentația P.U.Z., și aprobarea Planului Urbanistic Zonal «**CONSTRUIRE IMOBIL SPAȚII COMERCIALE, BIROURI ȘI LOCUINȚĂ S+P+4**» - ce se va realiza în județul Vrancea, FOCȘANI, str. Cuza Vodă nr. 10, nr. cad. 59616, pe terenul în suprafață de 527,0 mp.

- văzând avizul favorabil al Comisiei tehnice de amenajarea teritoriului și urbanism AVIZ nr. 5 din 03.04.2019 și Certificatul de urbanism nr. 1536 din 02.11.2018;

- văzând avizul favorabil al Comisiei de urbanism și agricultură;

- văzând cererea S.C. DCI COFROM INTERNATIONAL SRL prin DUȚĂ CRISTIAN IONUȚ, înregistrată la Primăria Municipiului Focșani sub nr. 26871 din 21/03/2019;

- având în vedere prevederile art. 6) alin. (2) din REGULAMENTUL de informare și consultare a publicului cu privire la elaborarea sau revizuirea planurilor de amenajare a teritoriului și de urbanism din municipiul Focșani, aprobat prin Hotărârea Consiliului Local nr. 239/2011;

- în conformitate cu prevederile art. 25 alin.(1), art.37 alin.(1), (1¹)-(1³) și art. 47 din Legea nr. 350/2001 privind amenajarea teritoriului și urbanismul, art.2 alin.2 din Legea nr. 50/1991 privind autorizarea executării lucrărilor de construcții, republicată, modificările și completările ulterioare și ale Hotărârii Guvernului României nr.525/1996, pentru aprobarea Regulamentului General de Urbanism, republicată, cu modificările și completările ulterioare;

- în baza art. 36 alin (1) și (2) lit. (c), alin (5) lit. (c) art. 127 în temeiul art. 45 alin.(2) din Legea nr. 215 / 2001 privind administrația publică locală, republicată, modificată și completată.

HOTĂRĂȘTE :

Art. 1. Se aprobă **Raportul Consultării și Informării Publicului nr. 27001 din 21.03.2019** privind documentația P.U.Z., conform anexei nr. 1 care face parte integrantă din prezenta hotărâre.

Art. 2. Se aprobă Planul Urbanistic Zonal «**CONSTRUIRE IMOBIL SPAȚII COMERCIALE, BIROURI ȘI LOCUINȚĂ S+P+4E**» - ce se va realiza în județul Vrancea, FOCȘANI, str. Cuza Vodă nr. 10, nr. cad. 59616, pe terenul în suprafață de 527,0 mp conform anexelor nr. 2 (REGULAMENT LOCAL DE URBANISM) și nr. 3 (REGLEMENTĂRI) care fac parte integrantă din prezenta hotărâre și având durata de valabilitate de 5 ani de la data prezentei hotărâri.

Art. 3. Se aprobă asigurarea numărului de locuri de parcare, în subsolul imobilului, pentru funcțiunile propuse conform HGR 525/1996; alinierea construcției cu blocul de la nord; respectarea distanței față de monumentul istoric cu care se învecinează pe latura de sud sau aplicarea măsurilor compensatorii conform ISU.

Art. 4. Prezenta hotărâre va fi comunicată de către Serviciul administrație publică locală și agricultură, S.C. DCI COFROM INTERNATIONAL, Oficiului de Cadastru și Publicitate Imobiliară – Vrancea, compartimentelor, birourilor, serviciilor și Primarului municipiului Focșani, care va asigura executarea acesteia prin Direcția arhitectului șef.

PREȘEDINTE DE ȘEDINȚĂ,
Balaban Elena Luminița

CONTRASEMNEAZĂ,
Secretarul Municipiului Focșani
Eduard Marian CORHANĂ

Municipiul Focșani, 30 mai 2019
Nr. ... 276 ...



ROMÂNIA
JUDEȚUL VRANCEA
CONSILIUL LOCAL AL
MUNICIPIULUI
FOCȘANI

ANEXA 1 LA
HOTĂRÂREA CONSILIULUI
LOCAL
NR. 274 DIN 2017



Nr. 27001/21.03.2019

RAPORTUL INFORMĂRII ȘI CONSULTĂRII PUBLICULUI

privind documentația

PLAN URBANISTIC ZONAL

«CONSTRUIRE IMOBIL SPAȚII COMERCIALE, BIROURI ȘI LOCUINȚE S+P+4»

FOCȘANI, str. Cuza Vodă nr. 10, nr. cad. 59616

Suprafața terenului = 527,0 mp

Ca urmare a solicitării făcute de către **SC DCI COFROM INTERNATIONAL SRL** cu sediul în mun. Focșani, str. Mureșului nr. 3, jud. Vrancea, în calitate de beneficiar al proiectului **PLAN URBANISTIC ZONAL «CONSTRUIRE IMOBIL SPAȚII COMERCIALE, BIROURI ȘI LOCUINȚE S+P+4»**, ce se va realiza în județul Vrancea, mun. Focșani, str. Cuza Vodă nr. 10, nr. cad. 59616, pe terenul în suprafață de 527,0 mp, s-a procedat la informarea și consultarea publicului în conformitate cu prevederile Ordinului ministrului dezvoltării regionale și turismului nr. 2701 / 2010, și ale Hotărârii Consiliului Local nr. 239 din 30 august 2011 privind aprobarea Regulamentului de informare și consultare a publicului cu privire la elaborarea sau revizuirea planurilor de amenajare a teritoriului și de urbanism din municipiul Focșani.

În vederea executării lucrării P.U.Z. «CONSTRUIRE IMOBIL SPAȚII COMERCIALE, BIROURI ȘI LOCUINȚE S+P+4», a fost emis Certificatul de Urbanism nr. **1124/13.09.2017** și **1536/02.11.2018** de către Primăria Municipiului Focșani. După emiterea Avizului de oportunitate nr. **2 (89938) din 07.12.2017** s-au solicitat și s-au obținut avize și acorduri solicitate prin certificatele de urbanism și prin avizul de oportunitate.

La sediul Primăriei Municipiului Focșani a fost depusă o versiune a P.U.Z. în vederea obținerii avizului de oportunitate, începând cu data de 28 noiembrie 2017 (cerere înregistrată sub nr. **89938** din **28/11/2017** privind eliberarea avizului de oportunitate). Primăria Municipiului Focșani a emis **AVIZUL DE OPORTUNITATE nr. 2 (89938) din 07.12.2017**, aviz al structurii de specialitate din cadrul Primăriei.

La Primăria Municipiului Focșani au fost depuse de către **SC DCI COFROM INTERNATIONAL SRL** atât anunțul de intenție de elaborare a P.U.Z. pentru a se prezenta publicului intenția de elaborare a P.U.Z. (tipul de panou 1) înregistrat sub nr. **30687** din **11.04.2018**, cât și anunțul de consultare a publicului asupra propunerilor preliminare ale P.U.Z. spre a se consulta publicul asupra propunerilor din P.U.Z.-ul amintit mai sus (tipul de panou 2), înregistrat sub nr. **37247** din **03.05.2018**. S-a procedat la afișarea la avizierul Prim. Mun. Focșani și s-a făcut publicarea pe website-ul Prim. Mun. Focșani solicitată prin referatele intern nr. **30687** din **23.04.2018** și **37247** din **09.05.2018**. Astfel ambele tipuri de afișaje – la avizier și pe website - în perioadele **24.04.2018-23.05.2018** și **10.05.2018-11.06.2018**, adică minimum 25 de zile calendaristice. Precizăm că ambele anunțuri-panouri au fost afișate în conformitate cu prevederile legale.

Prin grija și pe cheltuiala beneficiarului, s-a procedat în mod legal la informarea și consultarea publicului cu privire la existența lucrării P.U.Z. prin afișarea a două panouri publicitare



ROMÂNIA
JUDEȚUL VRANCEA
PRIMĂRIA MUNICIPIULUI FOCȘANI



**Direcția arhitectului șef - Serviciul strategie și dezvoltare urbană
Compartimentul PUG/PUZ/PUD**

de tipul panou 1 și panou 2, la terenul care a generat lucrarea P.U.Z., în locuri vizibile pe teritoriul zonei studiate; momentul afișajului a fost **11/04/2018** pentru panoul model 1 și **03/05/2018** pentru panoul model 2, iar perioadele afișării a fost 11.04.2018 - 11.05.2018 și 03.05.2018 - 03.06.2018, adică într-o durată de minimum 25 de zile calendaristice.

În perioada **10.05.2018-11.06.2018**, pe website-ul Primăriei Focșani, la secțiunea URBANISM, la submeniul C.T.U.A.T., a fost postată lucrarea preliminară denumită P.U.Z. «**CONSTRUIRE IMOBIL SPAȚII COMERCIALE, BIROURI ȘI LOCUINȚE S+P+4**».

Anunțăm prin prezentul RAPORT de informare și consultare a publicului că procesul de informare și consultare a publicului s-a finalizat astfel :

A fost parcursă toată perioada legală de timp pentru informarea și consultarea publicului, în care, din partea persoanelor interesate, până la data de 21.03.2019, **nu au fost înregistrate niciun fel de opinii sau observații, și nici recomandări ori sugestii**, la nici una din metodele utilizate pentru informarea cetățenilor. Publicul interesat a avut ocazia să consulte lucrarea P.U.Z. la Compartimentul PUG/PUZ/PUD din cadrul Primăriei Municipiului Focșani.

Drept pentru care supunem atenției Consiliului Local al Municipiului Focșani - responsabil cu aprobarea planului urbanistic zonal, prezentul RAPORT al INFORMĂRII.

Totodată, fundamentăm pe prezentul RAPORT al INFORMĂRII analizarea documentației complete a respectivului P.U.Z., propunându-l spre aprobare.

PRIMAR,

Cristi Valentin Misăilă

SECRETAR,

Eduard Marian Corhiana

p. ARHITECT ȘEF,

**ȘEF SERVICIU George-Daniel
Păduraru-Coban**

ÎNTOCMIT,

Mirel-Laurențiu Ispas

PRESEDINTE DE

SEDINTA,

**BALABAN ELENA,
LUMINITA**

CONTRASEMNEAZA, //

SECRETARUL

**MUNICIPIULUI FOCȘANI
Eduard Marian CORHIANA**

ROMÂNIA
JUDETUL VRANCEA
CONSILIUL LOCAL AL
MUNICIPIULUI
FOCSANI

ANEXA 2 LA
HOTARAREA CONSILIULUI
LOCAL
NR. 274 DIN 2019

REGULAMENT LOCAL DE URBANISM

CONSTRUIRE IMOBIL SPATII COMERCIALE, BIROURI SI LOCUINTE S+P+4
STR. CUZA-VODA, NR. 10, MUN. FOCSANI, JUD. VRANCEA.

DISPOZIȚII GENERALE

1. ROLUL REGULAMENTULUI DE URBANISM AFERENT P.U.Z.

1.1. Prezentul regulament este o documentație cu caracter de reglementare care cuprinde prevederile referitoare la modul de utilizare al terenurilor, de realizare și utilizare a construcțiilor de pe terenul reglementat prin P.U.Z..

1.2. Regulamentul Local de Urbanism explicitează și detaliază prevederile cu caracter de reglementare.

1.3. Regulamentul Local de Urbanism constituie un act de autoritate al administrației publice locale și cuprinde norme obligatorii pentru autorizarea executării construcțiilor pe terenul care face obiectul prezentului proiect.

1.4. Prezentul regulament poate fi modificat dacă prin Planuri Urbanistice Zonale se modifică reglementările și concepția în baza cărora s-a elaborat Planul Urbanistic Zonal.

2. BAZA LEGALĂ

2.1. La elaborarea prezentului regulament s-au respectat în principal următoarele acte normative:

- Legea nr. 50/1991 cu modificări și completări ulterioare;
- Legea Fondului Funciar nr. 18/1991 republicată;
- Legea privind circulația juridică a terenurilor nr. 247/2005;
- Legea cadastrului imobiliar și publicității imobiliare nr. 7/1996 republicată în 2013;
- Legea privind calitatea în construcții nr. 10/1995;
- Legea privind regimul juridic al drumurilor nr. 82/1998 pentru aprobarea O.G. nr. 43/1997;
- Legea nr. 114/1996 privind locuința cu modificările ulterioare (republicată);
- Legea privind proprietate publică și regimul juridic al acesteia nr. 213/1998;
- Codul Civil;
- H.G.R. 525/1996 modificată pentru aprobarea Regulamentului General de Urbanism;

- Legea nr.184/2001 privind organizarea si exercitarea profesiei de arhitect, republicata;

- Legea privind amenajarea teritoriului si urbanismului nr. 350/2001,;

- Ordinul Ministerului Sanatatii nr. 119/2014 pentru aprobarea normelor de igiena si recomandarilor privind mediul de viata al populatiei;

- Planul Urbanistic General/2000 al mun. Focsani.

Planul Urbanistic Zonal are caracter de reglementare specifica a dezvoltarii urbanistice a unei zone din localitate si cuprinde prevederi coordonate necesare atingerii obiectivelor sale.

Prin P.U.Z. se stabilesc obiectivele, actiunile, prioritatile, reglementarile de urbanism - permisiuni si restrictii - necesar a fi aplicate in utilizarea terenurilor si conformarea constructiilor din zona studiata.

3. DOMENIUL DE APLICARE

3.1. La realizarea constructiilor se vor avea in vedere reguli de baza privind ocuparea terenului cuprinse in acte normative (legi sau norme guvernamentale), care statueaza - direct sau indirect - utilizarea si ocuparea terenurilor in intravilanul mun. Focsani.

3.2. Prezentul regulament cuprinde norme pentru incinta studiata si propuneri pentru zona studiata, care face parte din intravilanul mun. Focsani - UTR 21, LC 21.a in subzona cu locuinte colective, zona de protectie a monumentelor, conform P.U.G. aprobat.

Prezentul regulament instituie reguli referitoare la construire privind urmatoarele categorii de interventii:

- reglementarea destinatiei zonei de spatii comerciale, birouri, locuinte (imobil S+P+4, alei pietonale, spatii verzi) pentru incinta in suprafata de 527 mp (C.F. nr. 59616 Focsani).

Zona studiata are suprafata de 14000 mp, interventiile urbanistice in zona se refera la realizarea accesului, dar si la realizarea racordurilor si bransamentelor la retelele edilitare existente in zona.

Incinta studiata are suprafata de 527 mp conform C.F. nr. 59616 Focsani. Interventiile urbanistice pe amplasament se refera la mobilarea acestuia cu o constructie cu regim de inaltime S+P+4 pentru spatii comerciale, birouri si locuinte.

4. REGULI DE BAZA PRIVIND MODUL DE OCUPARE A TERENURILOR, EXTRASE DIN REGULAMENTUL GENERAL DE URBANISM

4.1 REGULI CU PRIVIRE LA PASTRAREA INTEGRITATII MEDIULUI SI PROTEJAREA PATRIMONIULUI NATURAL SI CONSTRUIT

Sistematizarea verticala va fi rezolvata astfel incat sa nu deranjeze vecinatatile.

In zona exista valori de patrimoniu ce necesita protectie: Tribunalul Judetean - Cod LMI: VN-II-m-A-06417.

5. REGULI CU PRIVIRE LA SIGURANTA CONSTRUCTIILOR SI LA APARAREA INTERESULUI PUBLIC.

5.1. Se vor respecta toate normele de proiectare si executie in vigoare privind noua constructie amplasata pe teren prin planul de reglementari urbanistice.

Se vor lua masuri de siguranta pentru constructiile edilitare.

Se vor respecta conditiile impuse prin avizele de amplasament obtinute conform Certificatului de Urbanism nr. 1124/13.09.2017 emis de catre Primaria mun. Focsani.

5.2. Autorizarea executarii constructiilor se face cu conditia respectarii indicilor maximi admisibili P.O.T. si C.U.T. stabiliti prin prezentul P.U.Z..

Pentru zona studiata - conform Legii nr. 350/2001, modificata si completata, autorizarea oricarui obiectiv care presupune modificari aduse P.U.G. asupra distantelor fata de limitele laterale si posterioare ale parcelei se stabilesc prin P.U.D., iar cele aduse regimului de construire, functiunii zonei, inaltimii maxime admise, P.O.T., C.U.T. si retragerii cladirilor fata de aliniament se stabilesc prin P.U.Z., aprobat de catre Consiliul Local al Mun. Focsani, conform legislatiei in vigoare.

Procentul de ocupare a terenului - P.O.T., trebuie sa exprime limita maxima de suprafata permis a fi ocupata la sol cu constructii si reprezinta raportul dintre suprafata ocupata la sol (construita) si suprafata terenului considerat. P.O.T. stabilit pentru o zona este valabil si obligatoriu pentru fiecare parcela (teren) apartinatoare zonei. Practic, P.O.T. arata cat din suprafata se ocupa cu constructii si cat reprezinta spatii libere si plantate. Prin utilizarea judicioasa a P.O.T. se poate mentine situatia sub aspectul spatiilor libere si plantate.

Valorile C.U.T. (coeficient de utilizare a terenului, definit ca raportul dintre totalul ariei construite desfasurate si suprafata terenului considerat) mentionate pentru fiecare zona functionala, sunt maxime. Ele se stabilesc in mod diferentiat in functie de parcela, P.O.T., regim de inaltime, echipare tehnico - edilitara.

6. CONDITII DE AMPLASARE SI CONFORMARE A CONSTRUCTIILOR

6.1. Reguli de amplasare si retrageri minime obligatorii.

Autorizarea executarii constructiilor se face cu respectarea conditiilor si a recomandarilor de orientare fata de punctele cardinale (v. art. 17 si Anexa nr. 3 - R.G.U.).

Autorizarea executarii constructiilor si altor tipuri de lucrari (infrastructura, parcaje, garaje, etc.) se va face conform art. 18 - R.G.U.

6.2. Amplasarea constructiilor fata de aliniament.

Autorizarea executarii constructiilor se face in conditiile respectarii regimului de aliniere prevazut in documentatiile urbanistice si stabilit prin Certificatul de urbanism, conform art. 23 - R.G.U..

Aliniamentul este considerat ca linia de demarcatie intre terenurile apartinand domeniului public si cele apartinand domeniului privat (ex. linia casei, linia gardului, a lotului).

Regimul de aliniere este considerat ca linia constructiilor care urmareste fronturile construite ale cladirilor.

6.3. Distanta minime obligatorii fata de limitele laterale si posterioare ale parcelelor.

Autorizarea executarii constructiilor este permisa numai daca se respecta distantele minime obligatorii fata de limitele laterale si posterioare conform Codului civil ($2,0\text{ m} - H/2$), precum si asigurarea distantelor minime necesare interventiilor in caz de incendiu, stabilite pe baza avizului unitatii teritoriale de pompieri.

Autorizarea oricarui obiectiv care presupune modificari aduse P.U.Z. asupra distantelor fata de limitele laterale si posterioare ale parcelei se stabilesc prin P.U.D..

6.4. Distanțele dintre cladirile nealaturate, pe aceeași parcelă, trebuie să fie suficiente pentru a permite întreținerea acestora, accesul pompierilor, accesul mijloacelor de salvare, astfel încât să nu rezulte nici un inconvenient legat de iluminarea naturală, însoțire, salubritate, securitate în caz de seism, etc.

Distanțele minime acceptate sunt egale cu jumătate din înălțime la cornișă a clădirii celei mai înalte ($H/2$), dar nu mai puțin de 3,0 m.
Anexele se pot cupla la calcan cu alte clădiri sau pe limita de proprietate cu condiția respectării prevederilor Codului Civil.

7. REGULI CU PRIVIRE LA ASIGURAREA ACCESELOR OBLIGATORII, DRUMURI ȘI ACCESE

Autorizarea executării construcțiilor este permisă numai dacă există posibilitate de acces la drumurile publice direct sau prin servitute, conform destinației construcției și cu permiterea accedării mijloacelor de stingere a incendiilor.

Autorizarea executării construcțiilor și amenajărilor de orice fel se va face numai dacă se asigură accese pietonale corespunzătoare importanței și destinației construcției.

Organizarea circulației se va face în conformitate cu propunerile din documentațiile urbanistice P.U.Z..

8. REGULI CU PRIVIRE LA FORMA ȘI DIMENSIUNILE TERENULUI ȘI A CONSTRUCȚIILOR. CARACTERISTICILE PARCELEI.

8.1. Parcelarea. Autorizarea executării parcelărilor este permisă în condițiile respectării prevederilor art. 30 - R.G.U..

8.2. Regim de înălțime

Autorizarea executării construcțiilor se face cu respectarea regimului de înălțime prevăzut în documentațiile urbanistice P.U.G. sau P.U.Z..

Regimul de înălțime va rezulta din înălțimea medie a zonei, fără ca diferența de înălțime să depășească cu mai mult de două niveluri clădirile imediat învecinate (conform art. 31 - R.G.U.).

În situații excepționale, în funcție de destinație și zona care le include, construcțiile pot avea și înălțimi mai mari cu condiția ca soluțiile adoptate să fie justificabile din punct de vedere funcțional, compozitional - urbanistic etc.

Înălțimea construcțiilor se stabilește și pe baza criteriilor de funcționalitate, silueta localității, închiderea câmpului vizual prin capete de perspectivă, necesitatea obținerii unor dominante compozitionale etc.

Regimul de înălțime se stabilește prin documentațiile urbanistice P.U.G. și/sau P.U.Z..

8.3. Aspectul exterior al construcțiilor

Autorizarea executării construcțiilor este permisă numai dacă aspectul exterior nu distonează cu aspectul general al zonei - conform art. 32 - R.G.U.

Prescripțiile vor urmări armonizarea construcțiilor noi cu cele învecinate (finisaje, ritmuri plin - gol, registre, regim de înălțime, detalii de arhitectură, tipul acoperirii și al învelitorii etc.) îmbunătățirea aspectului compozitional și arhitectural al clădirilor prin folosirea de materiale noi și moderne, corelarea funcțională între clădiri sau între clădiri și amenajările exterioare cu caracter public.

9. REGLEMENTARI CU PRIVIRE LA AMPLASAREA DE PARCAJE, SPATII VERZI SI IMPREJMUIRI

9.1. Parcajele aferente oricaror functiuni se vor asigura in afara spatiului public, in conformitate cu Normativul departamental pentru proiectarea parcajelor in localitati urbane - P132 - 93.

9.2. Spatii verzi si plantate

Autorizarea executarii constructiilor va dispune obligativitatea mentinerii sau crearii de spatii verzi si plantate, in functie de destinatia si capacitatea constructiei conform art. 34. - R.G.U..

Se recomanda ca pe suprafetele neocupate cu cladiri sau rezervate pentru realizarea obiectivelor de utilitate publica sa se asigure:

- plantarea cel putin a unui arbore la fiecare 20 mp de teren in zonele de protectie si amenajarea de spatii plantate pe cca. 40% din suprafata dintre aliniament si cladiri;
- plantarea cel putin a unui arbore la fiecare 100 mp in zona rezidentiala si de dotari.

Dezvoltarea suprafetelor plantate va cuprinde spatii verzi de aliniament, zone verzi de protectie.

9.3. Imprejmuiri

Pentru realizarea imprejmuirilor se vor respecta de regula prevederile art. 35 - R.G.U. Prin detalieri, se pot urmari cateva reguli:

- Imprejmuirile pot fi dublate cu garduri vii.
- gardurile dintre proprietati pot fi realizate pe o inaltime de 2,20 m din materiale corespunzatoare sau elemente de vegetatie, in functie de optiunile proprietarilor.
- se pot adopta, acolo unde este cazul, solutii de imprejmuire prin folosirea elementelor de mobilier urban (jardiniere, banchete, panouri publicitare etc.).

Nota: se recomanda ca indiferent de solutiile adoptate, acestea sa faca obiectul proiectelor de specialitate intocmite de arhitecti sau peisagisti, ce vor fi supuse aprobarilor legale.

PRESCRIPTII SPECIFICE DE CONSTRUIBILITATE -LA NIVELUL ZONELOR SI SUBZONELOR FUNCTIONALE :

1. GENERALITĂȚI.

1.1. CARACTERISTICILE PARCELEI

Conform necesităților tehnologice și normelor specifice impuse prin proiectul tehnic incinta beneficiarului satisface suprafața necesară.

1.2. FUNCȚIUNEA PREDOMINANTĂ A ZONEI

Locuințe colective.

1.3. FUNCȚIUNILE COMPLEMENTARE ADMISE ZONEI:

- căi de comunicație rutiere(accese, platforme, parcaje);
- construcții aferente lucrărilor tehnico - edilitare, de deservire;
- zone verzi de protecție.

2. UTILIZAREA FUNCȚIONALĂ A TERENURILOR DIN CADRUL ZONEI

2.1. UTILIZĂRILE PERMISE:

- locuințe colective si functiuni complementare;
- sunt permise amenajări specifice activităților din zonă;

- orice fel de construcții și amenajări, care au ca scop diminuarea sau eliminarea riscurilor tehnologice sau a poluării;
- echipare tehnico-edilitara;
- amenajari de spatii verzi;
- accese carosabile, pietonale, parcaje.

2.2. UTILIZĂRI PERMISE, CU CONDIȚII:

• construcțiile și amenajările care îndeplinesc condițiile de realizare și funcționare conform acordului de mediu și sunt compatibile cu funcțiunea stabilită pentru zona respectivă;

- rezolvarea circulațiilor și a echipării tehnico - edilitare;
 - respectarea regimului de aliniere stabilit;
 - Respectarea zonei de protecție conform normelor:
- Ordinul M.S. 119/2014, O.G.R. 96/99 privind constituirea și utilizarea fondului special pentru reducerea riscurilor tehnologice a utilajelor, echipamentelor și instalațiilor industriale art. 1 și 2;

Autorizarea construcțiilor și amenajărilor în zona de protecție a drumurilor și a rețelelor edilitare este permisă cu avizul deținătorilor de drumuri și rețele edilitare.

2.3. UTILIZĂRI INTERZISE

- construcții și amenajări incompatibile cu funcțiunea dominantă stabilită pentru zona respectivă prin P.U.Z.;
- realizarea unităților de producție cu risc tehnologic și care generează trafic intens.
- activități poluante, producție industrială.

3. CONDIȚII DE AMPLASARE, ECHIPARE ȘI CONFORMARE A CONSTRUCȚIILOR

3.1 ORIENTAREA FATA DE PUNCTELE CARDINALE

Orientarea va fi astfel realizată încât pentru toate încăperile de locuit să se asigure o însorire minimă de 1 1/2 ore la solstițiul de iarnă.

3.2 AMPLASAREA FATA DE DRUMURILE PUBLICE

În zona de protecție a drumurilor publice se pot autoriza orice construcții sau amenajări adiacente drumurilor publice numai cu avizul conform al organelor de specialitate.

În zona de protecție a drumurilor publice se pot autoriza în afara celor menționate mai sus, cu avizul organelor de specialitate, lucrări de echipare edilitară, mobilier urban, amenajări de spații verzi.

În zona de protecție a drumurilor publice este interzisă autorizarea unor construcții sau amenajări care prin amplasare, conformare sau exploatare afectează desfășurarea traficului rutier sau pietonal.

3.3 AMPLASAREA FATA DE ALINIAMENT

Amplasarea construcțiilor față de aliniamentul str. Cuza-Voda se va face conform planșa 2 - Reglementari.

3.4. AMPLASAREA ÎN INTERIORUL PARCELEI

Distanțele minime obligatorii fata de limitele laterale si posterioare ale parcelei vor fi conform Cod Civil.

Construcțiile vor respecta distanțele minime obligatorii impuse de Ordinul Ministerului Sănătății pentru aprobarea normelor sanitare nr. 119/2014.

3.5. AMPLASAREA FAȚĂ DE LIMITELE PARCELEI ȘI A CONSTRUCȚIILOR ÎNTRE ELE

Distanțele între clădirile de pe aceeași parcelă trebuie să fie suficiente pentru a permite întreținerea acestora, accesul mijloacelor de stingere a incendiilor și utilizarea corespunzătoare prin iluminare și ventilare naturală, însorire, salubritate și securitate.

Distanța minimă obligatorie între corpuri va fi $H/2$ (jumătate din înălțimea la cornișa construcției celei mai înalte), dar nu mai puțin de 3,0 m.

3.6. ACCESE CAROSABILE

Nu e cazul.

3.7. CONDIȚII DE ECHIPARE TEHNICO - EDILITARĂ

În funcție de specificul activității se vor stabili parametrii de consum.

În ceea ce privește asigurarea utilităților tehnico-edilitare pentru investiția propusă, beneficiarul se va racorda la utilitățile din zonă.

3.8. P.O.T. ȘI C.U.T.

- procentul maxim de ocupare a terenului se stabilește prin P.U.Z.;
- se propune P.O.T. maxim 60,00%;
- se propune C.U.T. 3,5;
- indicii maximi admisibili P.O.T. și C.U.T. se pot modifica cu avizul elaboratorului proiectului tehnic al investiției.

3.9. REGLEMENTĂRI CU PRIVIRE LA AMPLASAREA DE PARCAJE, SPAȚII VERZI, ÎMPREJMUIRE

Parcările se vor realiza în afara domeniului public. S-au prevăzut locuri de parcare, conform H.G. 525/1998, anexei 5 - alin. 12 pe platformele existente în incintă.

Se vor asigura cel puțin 20% din totalul suprafeței zonei de producție pentru zona verde de protecție, conform anexei 6 a H.G.R. nr. 525/1996 pentru aprobarea Regulamentului General de Urbanism.

3.10. ÎNĂLȚIMEA CONSTRUCȚIILOR

Înălțimea propusă este de $S+P+4$.

Se pot realiza subsol sau demisol numai în condițiile în care studiul geotehnic o permite.

3.11. ÎMPREJMUIRI

Zona va fi împrejmuită în vederea protejării. Împrejmuirile, pe lângă caracterul lor utilitar, de delimitare și protecție a incintei, sunt de interes public, datorită calității de participare la crearea ambianței. Se poate opta pentru împrejmuiți opace necesare pentru protecția împotriva intruziunilor și separarea unor zone funcționale, pe laturile laterale și posterioare ale incintei, iar la aliniament, pentru a delimita domeniul public de

proprietate se poate opta pentru o împrejmuire transparentă. Nu se recomandă construirea la aliniament a împrejuririlor opace.

CONCLUZII

Solutia urbanistica adoptata reglementeaza din punct de vedere urbanistic zona studiata in prezenta documentatie.

CertIFICATELE de urbanism ce se vor elibera vor cuprinde elemente obligatorii din Regulamentul Local de Urbanism.

Se recomanda centralizarea informatiilor referitoare la operatiile ce vor urma avizarii Planului Urbanistic Zonal si introducerea lor in baza de date existenta, in scopul corelarii si a mentinerii la zi a situatiei din zona.


Intocmit,
Arh. Cosmin Nedelcu

**PRESEDINTE DE
SEDINTA,
BALABAN ELENA
LUMINITA**

**CONTRASEMNEAZA,
SECRETARUL
MUNICIPIULUI FOCSANI
Eduard Marian CORHANA**

Construire imobil spatii comerciale,
birouri si locuinte S+P+4
Str. Cuza-Voda, nr. 10, mun. Focsani, jud. Vrancea

REGLEMENTARI

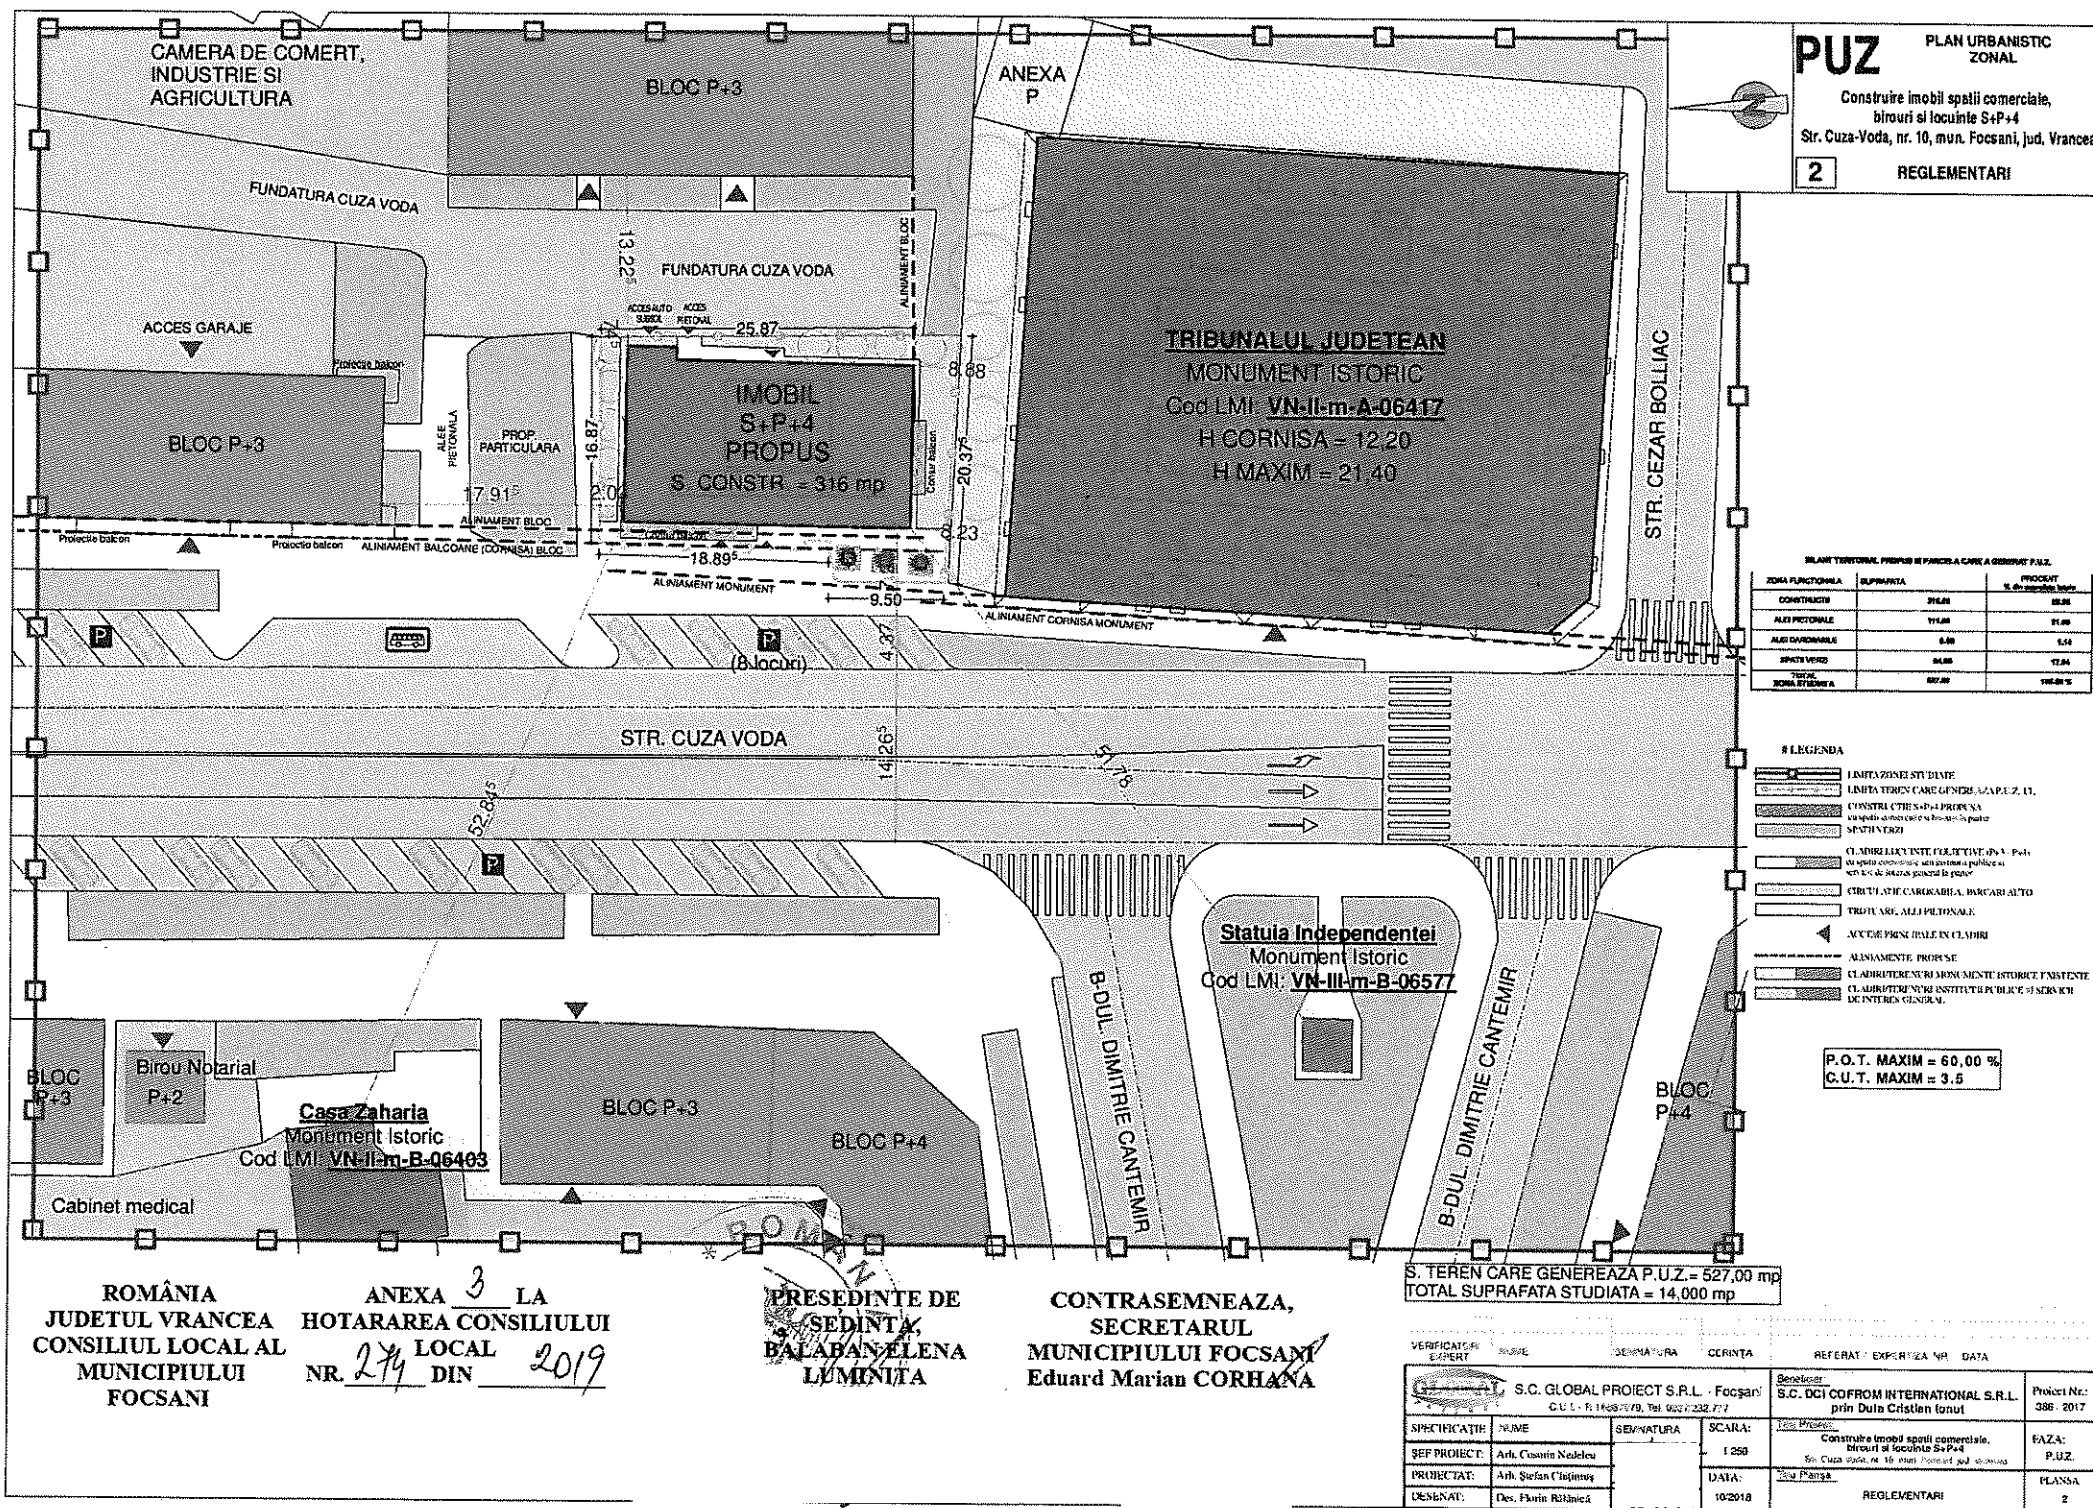

**ROMÂNIA
JUDETUL VRANCEA
CONSILIUL LOCAL AL
MUNICIPIULUI
FOCSANI**

ANEXA 3 LA
HOTARAREA CONSILIULUI
NR. 274 LOCAL DIN 2019

PRESEDINTE DE
SEDINTA,
BALABAN ELENA
LUMINITA

**CONTRASEMNEAZA,
SECRETARUL
MUNICIPIULUI FOCSANI**
Eduard Marian CORHANA

S. TEREN CARE GENEREAZA P.U.Z. = 527,00 mp
TOTAL SUPRAFATA STUDIATA = 14,000 mp

VERIFICAT DE EXPERT		SERIAL	SIGNATURA	CONTINUT	REFERAT DE EXPERTIZA NR. DATA
 S.C. GLOBAL PROJECT S.R.L. - Focșani C.U.L. - R.1468/9/9, Tel. 0232/232.777					Beneficiar: S.C. DCI COFROM INTERNATIONAL S.R.L. prin Dna Cristinel Ionut
SPECIFICATIE	NUME	SER/NATURA	SCARA:	Des. Proiect Construire împrejuri spatii comerciale, birouri si locuințe S+P+4 pe Cămin Zăvoi nr.10 etapei I proiectat pe planșă	Proiect Nr. 386 - 2017
SEF PROIECT:	Arh. Căstian Nădeleu		1:250		FAZA:
PROIECTAT:	Arh. Ștefan Ciamparu				P.U.Z.
DESINAT:	Des. Florin Răbăneș		DATA:	Des. Planșă 10/2018	PLANȘA 2
					REGLEMENTARI