



**ROMÂNIA
JUDEȚUL VRANCEA
CONSILIUL LOCAL
AL MUNICIPIULUI FOCȘANI**



HOTĂRÂRE

privind aprobarea trecerii din domeniul privat în domeniul public al Municipiului Focșani a terenului în suprafață de 422 mp. situat în Focșani, T 202, Parcela 11074, cu destinația de drum acces, în vederea inițierii procedurii de alipire cu terenul în suprafață de 2604 mp., având aceeași destinație, situat în Focșani, T 202, parcela 11075 %

Consiliul local al Municipiului Focșani, județul Vrancea, întrunit în ședință ordinară:

Analizând proiectul de hotărâre inițiat de Primarul Municipiului Focșani - Cristi Valentin Misăilă, raportul Serviciului administrarea domeniului public și privat, publicitate înregistrat la nr. 60540/19.06.2019 prin care se propune aprobarea trecerii din domeniul privat în domeniul public al Municipiului Focșani a terenului în suprafață de 422 mp., situat în Focșani, T 202, Parcela 11074, cu destinația de drum acces, în vederea inițierii procedurii de alipire cu terenul în suprafață de 2604 mp., având aceeași destinație, situat în Focșani, T 202, parcela 11075 % :

- văzând avizul favorabil al Comisiei de buget și administrație publică și al Comisiei de urbanism și agricultură ;

- având în vedere HCL nr. 262/30.05.2019 privind aprobarea inventarierii în domeniul privat al Municipiului Focșani a terenului situat în Focșani, T 202, Parcela 11074, cu destinația de drum acces, precum și HCL nr. 478/24.11.2016 prin care terenul în suprafață de 2604 mp., având aceeași destinație, situat în Focșani, T 202, parcela 11075 % a fost inventariat în domeniul public al Municipiului Focșani ;

- având în vedere prevederile art. 879 și 880 din Noul Cod Civil, ale Legii nr. 7/1996, republicată, cu modificările și completările ulterioare, precum și ale Ordinului Directorului General al Agenției Naționale de Cadastru și Publicitate Imobiliară nr. 700/09.07.2014, privind aprobarea Regulamentului de avizare, recepție și înscriere în evidențele de cadastru și carte funciară ;

- în baza art. 36, alin.(1) și (9) și al art. 45, alin. (3) din Legea nr. 215/2001, privind administrația publică locală, republicată, cu modificările și completările ulterioare;

HOTĂRĂȘTE :

Art. 1. (1) Aprobarea trecerii din domeniul privat în domeniul public al Municipiului Focșani a terenului cu destinația drum acces, în suprafață de 422 mp. situat în Focșani, T 202, Parcela 11074, cu ieșire la Calea Munteniei, identificat cu număr de inventar 21996 și o valoare de 216.996,45 lei.

Art. 2. (1) Aprobarea inițierii procedurii de alipire a terenului în suprafață de 422 mp. situat în Focșani, T 202, Parcela 11074, cu destinația de drum acces, cu terenul în suprafață de 2604 mp., având aceeași destinație, situat în Focșani, T 202, parcela 11075 %. Acestea sunt identificate după cum urmează :

- Teren în suprafață de 422 mp. înscris în Cartea Funciară nr. 65541 a UAT Focșani, situat în T 202, Parcela 11074, cu destinația de drum acces identificat în planul de amplasament, ce constituie anexa nr. 1 la prezenta hotărâre.

- Teren în suprafață de 2604 mp. înscris în Cartea Funciară nr. 61771 a UAT Focșani, situat în T 202, Parcela 11075 %, identificat în planul de amplasament, ce constituie anexa nr. 2 la prezenta hotărâre.

(2) Prin alipirea celor două suprafețe de teren identificate în anexele nr. 1 și nr.2, la prezenta hotărâre, se va întregi imobilul teren cu destinația de cale de acces și cu o suprafață totală de 3026 mp., ce va fi înscris în Cartea Funciară în favoarea Municipiului Focșani.

Art. 3. Prezenta hotărâre va fi comunicată de către Serviciul administrație publică locală, agricultură, în vederea aducerii acesteia la îndeplinire, compartimentelor, birourilor, serviciilor și Primarului Municipiului Focșani, care va asigura executarea acesteia prin :

- Serviciul administrarea domeniului public și privat, publicitate,
- Direcția economică.

PRESEDINTE DE ȘEDINȚĂ,
Marius Eusebiu-IORGA

CONTRASEMNEAZĂ,
Secretarul Municipiului Focșani
Eduard Marian CORHANĂ


Plan de amplasament si delimitare a imobilului

Scara 1 : 1000

Nr. Cadastral	Suprafata masurata	Adresa imobilului
65571	422 mp	T202, P11074
Nr. Cartea funciara		Unitate Administrativ Teritoriala
		Municipiul Focsani

ROMANIA
JUDEȚUL VRANCEA
PRIMĂRIA MUNICIPIULUI
FOCȘANI

ANEXA nr.1
LA HOTĂRÂREA
nr. 314 din 27.06.2019

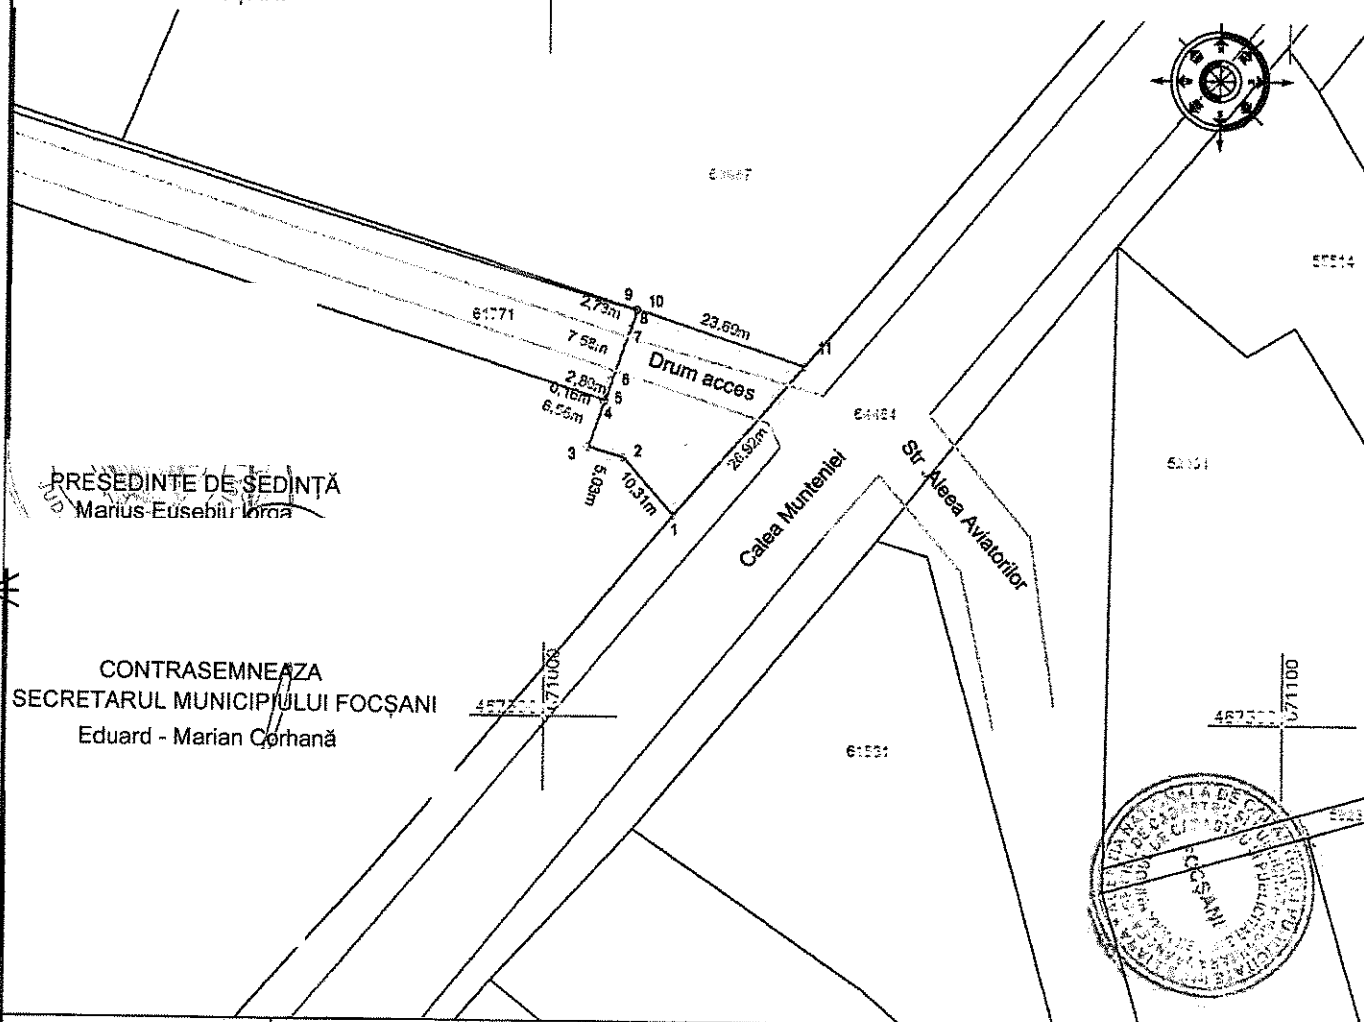


Nr. Parcela	Categoria de folosinta	Suprafata (mp)	Mentiuni
1	DR	422	Teren neimprejmuat Proprietar Municipiul Focsani
TOTAL		422	

Suprafata totala masurata a imobilului = 422 mp
Suprafata din act = 422 mp

Executant: Romair Consulting (RO - BJ -0525)
Prin ing. Ion Gheorghescu (RO - BF -1824)

Inspector:


Confirmam introducerea imobilului in baza de date integrata si atribuirea numarului cadastral

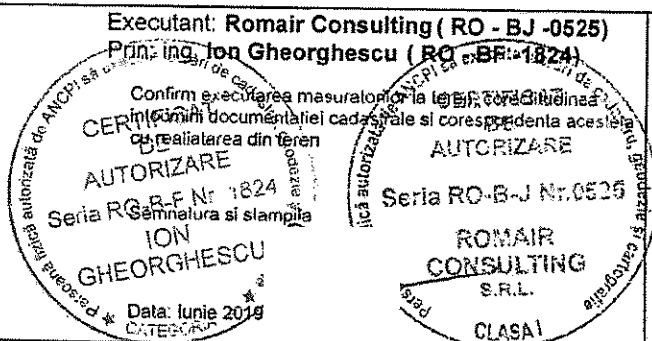

Oficiul de Cadastru și Publicitate Imobiliară
Nr. 1335/13.06.2019
Semnatura și parafă
Nume și prenume: CHILIAN LUCICA
Data:
Funcția: CONSILIER IA
Stampila BCPI

ROMANIA
JUDEȚUL VRANCEA
PRIMĂRIA MUNICIPIULUI
FOCȘANI

ANEXA nr.2
LA HOTĂRÂREA
nr. 3/4 din 27.06.2019

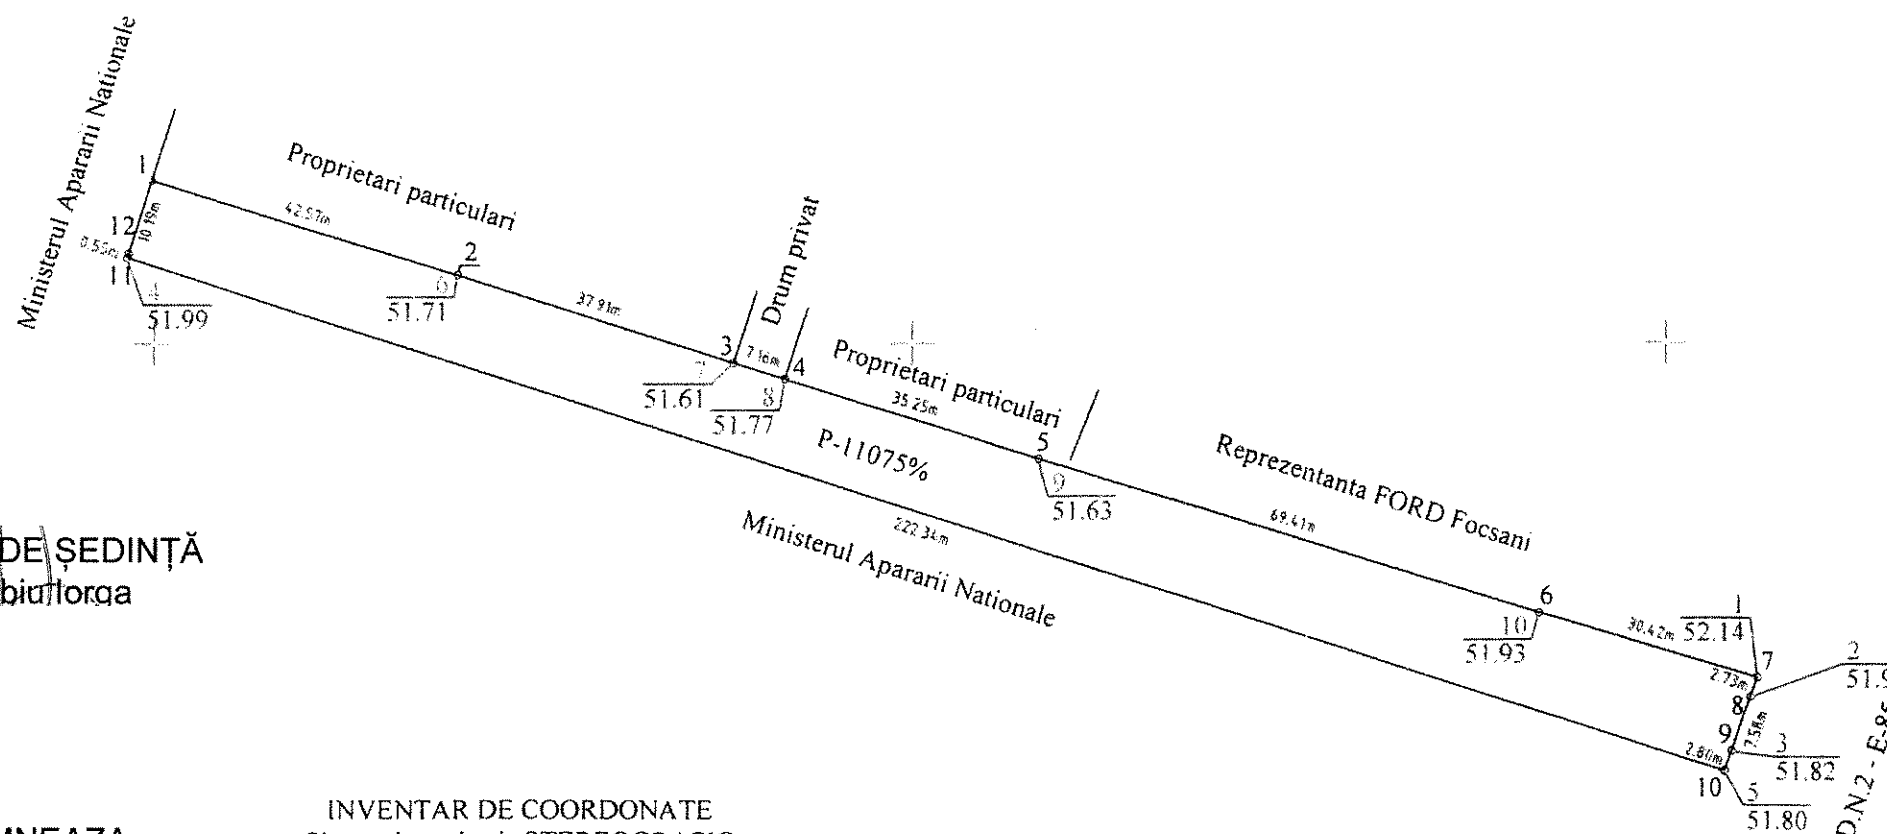

PRESEDINTE DE ȘEDINȚĂ
Marius Eusebiu Iorqa

CONTRASEMNEAZA
SECRETARUL MUNICIPIULUI FOCȘANI
Eduard - Marian Corhană

INVENTAR DE COORDONATE
Sistem de proiectie STEREOGRAFIC
1970

Parcela (1)

Nr Pct	Coordonate pct de contur		Lungimi latun D(i,i+1)
	X (m)	Y (m)	
1	467421 601	670799 547	42 57
2	467409 026	670840 213	37 91
3	467397 391	670876 296	7 16
4	467395 248	670883 125	35 25
5	467384 868	670916 750	69 41
6	467364 104	670983 042	30 42
7	467355 395	671012 188	2 73
8	467352 822	671011 269	7 58
9	467345 667	671008 758	2 80
10	467343 016	671007 862	222 34
11	467411 361	670796 287	0 55
12	467411 884	670796 471	10 19

S(1)=2504 04mp P=468 91m

Legendă.

51.93 - cota punctului trasat

11 - punct trasat

6 - punct de contur

Proiectant Ing Ivan-Condache Sergiu-Petre	Beneficiar PRIMĂRIA MUNICIPIULUI FOCȘANI	Faza TOPO
FOCȘANI Str. Cupeni nr 52 tel 0758303333	Plan Trasare	
PROIECTAT	DESENAT	
CONDACHE SERGIU-PETRE	CONDACHE SERGIU-PETRE	
CATEGORIA: Bujdova-16-07-0000		