



**ROMÂNIA
JUDEȚUL VRANCEA
CONSILIUL LOCAL AL MUNICIPIULUI
FOCȘANI**



HOTĂRÂRE

Privind, avizarea funcționării teraselor sezoniere amplasate pe domeniul public/privat al municipiului Focșani

Consiliul local al municipiului FOCSANI, județul Vrancea, întrunit în sesiunea ordinară;

Analizând Proiectul de Hotărâre inițiat de Primarul municipiului Focșani, prin care se propune avizarea funcționării teraselor sezoniere amplasate pe domeniul public al municipiului Focșani, referatul de aprobare înregistrat la nr.79085/21.08.2019, raportul Direcției Arhitectului Șef și al Serviciului administrarea domeniului public și privat, publicitate, înregistrate la nr. 79173/21.08.2019 și 80039/23.08.2019.

- având în vedere cererea adresată de către S.C. PROLIV JUNIOR S.R.L. prin COROIU ADRIANA, înregistrată la Primăria Municipiului Focșani sub nr. 59171/13.06.2019.

- în conformitate cu Hotărârea Consiliului Local nr.141/2010 privind aprobarea metodologiei de funcționare și autorizare a teraselor sezoniere amplasate pe domeniul public/privat al Municipiului Focșani și pe proprietăți particulare, modificată și Hotărârea Consiliului local nr. 510/2018 privind stabilirea nivelurilor pentru valorile impozabile, impozitelor și taxelor locale și alte taxe asimilate acestora, precum și amenzilor aplicabile în anul fiscal 2019.

- văzând avizul Comisiei pentru urbanism și agricultură;

- în baza art. 129, alin. 2, lit. (c), alin. 6 (c) și art. 139, alin. 3, lit. (e) din O.U.G nr. 57/2019 privind Codul Administrativ.

HOTĂRĂȘTE:

Art. 1: Avizarea funcționării terasei sezoniere amplasată pe domeniul public al municipiului Focșani, Grădina Publică, în suprafață de 52,60 mp, perioada iunie-septembrie 2019, beneficiar: S.C. PROLIV JUNIOR SRL prin COROIU ADRIANA, evidentiată în anexa nr. 1, care face parte integrantă din prezenta hotărâre.

Art. 2: Solicitanții sunt obligați:

- să nu obtureze nici o cale de acces secundară către sau dinspre ansamblul respectiv.

Art. 3: Prezenta hotărâre va fi comunicată de către Serviciul administrație publică locală, agricultură, compartimentelor, birourilor, serviciilor și Primarului municipiului Focșani, conform legii, care va asigura executarea acesteia, Direcției Arhitectului Șef și Serviciul administrarea domeniului public și privat, publicitate.

**PREȘEDINTE DE ȘEDINȚĂ,
IONUȚ MÊRSOIU**


**CONTRASEMNEAZĂ,
Secretarul municipiului Focșani
EDUARD MARIAN CORHANĂ**

Municipiul Focșani, 29 august 2019

Nr. 390

PROPUNERE AMENAJARE GRUP SANITAR

scara 1:50

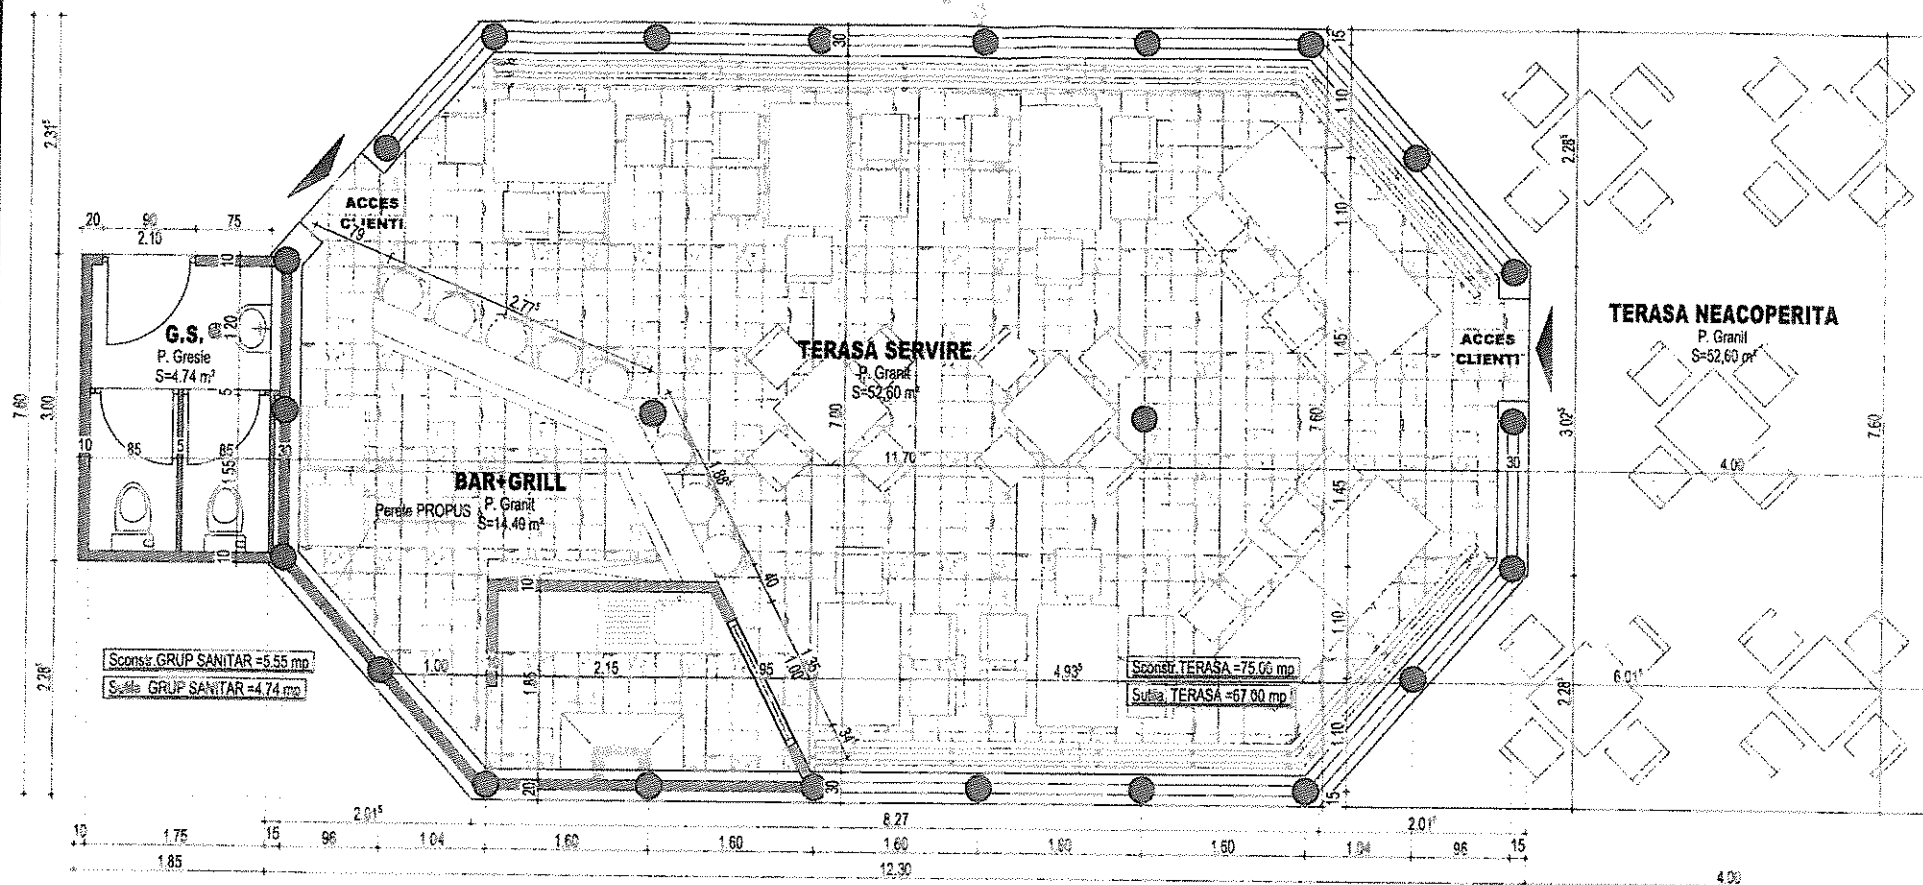

ROMANIA
JUDETUL VRANCEA
CONSILIUL LOCAL AL
MUNICIPIULUI
FOCSANI

ANEXA 1 LA
HOTARAREA CONSILIULUI
LOCAL NR. 370 DIN 2019

PRESEDINTE DE
SEDINTA,
IONUT MERSOTU

CONTRASEMNEAZA,
SECRETARUL
MUNICIPIULUI FOCSANI
Eduard Marian CORHAXA

VERIFICATOR			A	Referat nr.
EXPERT			A	Expertiza nr.
VERIFICATOR EXPERT	NUME	SEMNATURA	CERINTA	REFERAT / EXPERTIZA NR. / DATA
PROIECTANT SPECIALTATE ARHITECTURA	a "arhitectura" SRL		Str. Al. V. C. 12-13, Focsani Tel: 0231.211.296 0721.119.507	PROIECTANT GENERAL S.C. AMAS CONCRET S.R.L. C.U.I. - 39482037 J39/489/2018 TEL / 004 3766 650 907
PROIECTANT SPECIALTATE REZISTENTA	AMAS CONCRET		S.C. AMAS CONCRET S.R.L. C.U.I. - 39482037 J39/489/2018 TEL / 004 3766 650 907	Beneficiar: S.C. PROLIV JUNIOR SRL mun. Focsani, str. Vrancei nr.24, jud. Vrancea
SPECIFICATIE	NUME	SEMNATURA	Data:	Pr. nr.
SEF PROIECT.	Ing. Silviu MOCANU		mart./2019	Faza: AVIZARE
PROIECTANT	arh. Dan TIMCU			
DESENAT	Ing. Silviu MOCANU		Scara: 1:50	Titlul plansei: AMENAJARE TERASA Plansa: A3