



ROMÂNIA
JUDEȚUL VRANCEA
CONSILIUL LOCAL AL MUNICIPIULUI
FOCȘANI



HOTĂRÂRE

Privind, avizarea funcționării teraselor sezoniere amplasate pe domeniul privat al municipiului Focșani

Consiliul local al municipiului FOCSANI, judetul Vrancea, întrunit în sesiunea ordinară;
Analizând Proiectul de Hotărâre inițiat de Primarul municipiului Focșani prin care se propune avizarea funcționării teraselor sezoniere amplasate pe domeniul public/privat al municipiului Focșani, referatul de aprobare înregistrat la nr. 79086/21.08.2019, raportul Direcției Arhitectului Șef și al Serviciului administrarea domeniului public și privat, publicitate, înregistrate la nr. 44334/24.04.2019 și 80000/23.08.2019;

- având în vedere cererile adresate de către S.C BAKERUSTIC prin ANDREOAIA ADRIAN, înregistrate la Primaria Municipiului Focșani sub nr. 54662 din 30.05.2019 și 67951 din 15.07.2019;

- în conformitate cu Hotărârea Consiliului Local nr.141/2010 privind aprobarea metodologiei de funcționare și autorizare a teraselor sezoniere amplasate pe domeniul public/privat al Municipiului Focșani și pe proprietăți particulare, modificată și Hotărârea Consiliului local nr. 510/2018 privind stabilirea nivelurilor pentru valorile impozabile, impozitelor și taxelor locale și alte taxe asimilate acestora, precum și amenzilor aplicabile în anul fiscal 2019.

- văzând avizul Comisiei pentru urbanism și agricultură;

- în baza art. 129, alin.(2), lit. (c), alin. 6 (c) și art. 139 alin (3) lit. (e) din O.U.G nr. 57/2019 privind Codul Administrativ.

HOTĂRAȘTE:

Art. 1: Avizarea funcționării terasei sezoniere amplasată pe domeniul privat al municipiului Focșani, Bd-ul Unirii nr. 44, în suprafață de 30.24 mp, adiacent spațiului patiserie, perioada iunie-septembrie 2019, beneficiar: S.C. BAKERUSTIC SRL, reprezentată prin ANDREOAIA ADRIAN, în calitate de administrator evidențiată în anexa nr. 1, care face parte integrantă din prezenta hotărâre.

Art. 2: Solicitanții sunt obligați:

- să nu obtureze nicio cale de acces către sau dinspre ansamblul respectiv.


Art.3: Prezenta hotărâre va fi comunicată de către Serviciul administrație publică locală, agricultură, compartimentelor, birourilor, serviciilor și Primarului municipiului Focșani, conform legii, care va asigura executarea acesteia, Direcției Arhitectului Șef și Serviciul administrarea domeniului public și privat, publicitate.

PREȘEDINTE DE ȘEDINȚĂ,
IONUȚ MERSOIU

CONTRASEMNEAZĂ,
Secretarul municipiului Focșani
Eduard Marian Corhană

Municipiul Focșani, 29 august 2019

Nr. 391

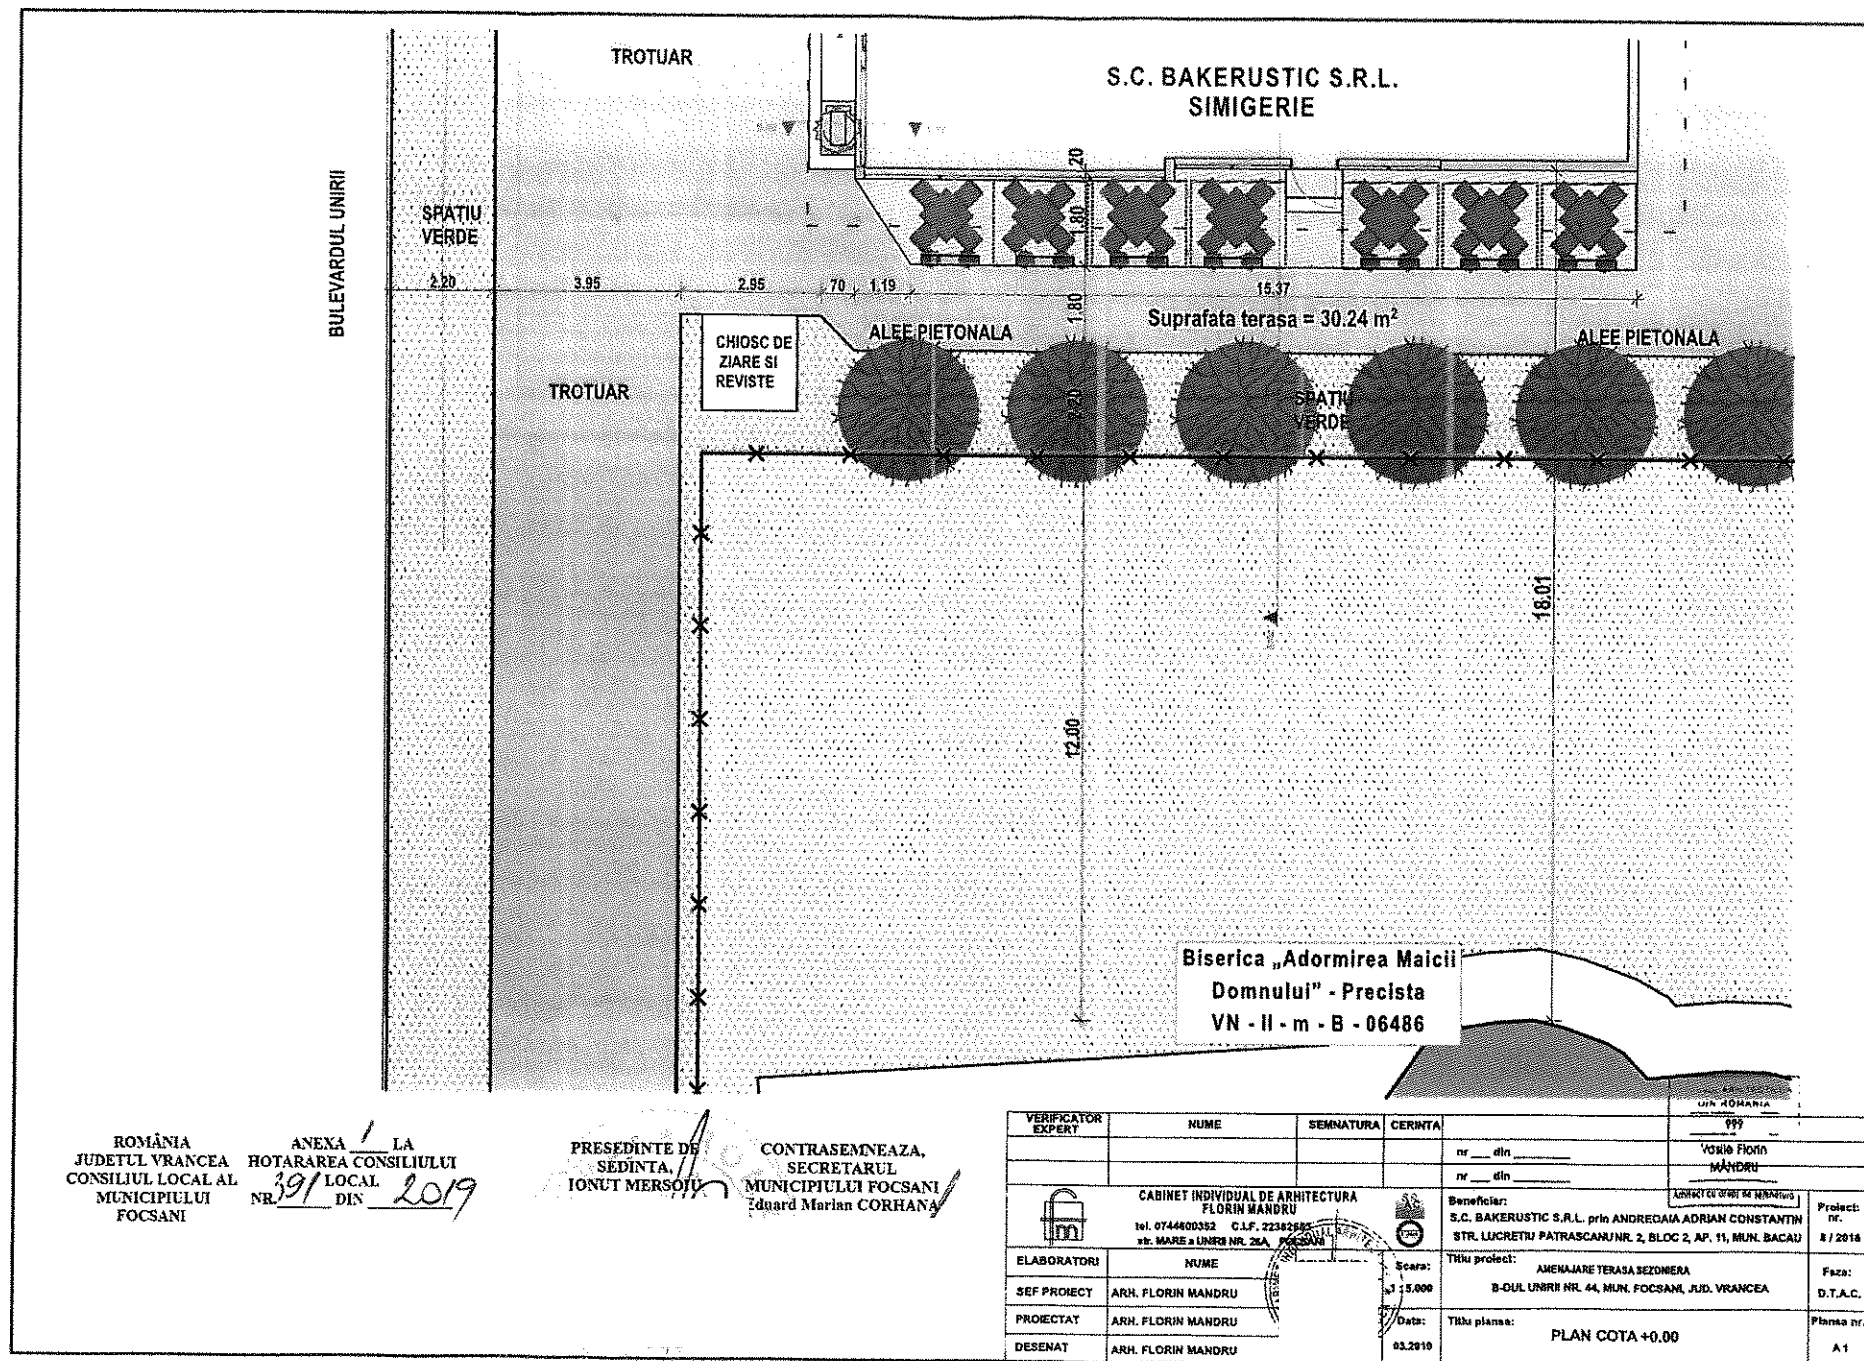

ROMANIA
JUDETUL VRANCEA
CONSILIUL LOCAL AL
MUNICIPIULUI
FOCSANI

ANEXA 1 LA
HOTARAREA CONSILIULUI
LOCAL NR. 391 DIN 2019

PRESEDINTE DE
SEDINTA
IONUT MERSOJAN

CONTRASEMNEAZA,
SECRETARUL
MUNICIPIULUI FOCSANI
Eduard Marian CORHANA

VERIFICATOR EXPERT	NUME	SEMNATURA	CERINTA	nr. din	nr. din
CABINET INDIVIDUAL DE ARHITECTURA FLORIN MANDRU tel. 0744400362 C.I.F. 22382562 str. MARE a UNIRII NR. 26A, FOCSANI					
ELABORATORI	NUME	Beneficiar: S.C. BAKERUSTIC S.R.L. prin ANDREAGA ADRIAN CONSTANTIN STR. LUCRETIA PATRASCANU NR. 2, BLOC 2, AP. 11, MUN. BACAU			
SEF PROIECT	ARH. FLORIN MANDRU	Proiect: nr. 8 / 2018			
PROIECTAT	ARH. FLORIN MANDRU	Titlu proiect: AMENAJARE TERASA SEZONIERA B-DUL UNIRII NR. 44, MUN. FOCSANI, JUD. VRANCEA			
DESENAT	ARH. FLORIN MANDRU	Faza: D.T.A.C.			
Scara: 1:5.000		Data: 03.2010		Planșă nr.: A1	