


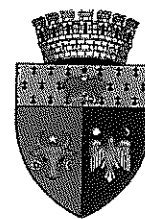

**ROMÂNIA
JUDEȚUL VRANCEA
CONSILIUL LOCAL
AL MUNICIPIULUI FOCȘANI**



H O T Ă R Ă R E

**privind, aprobarea dării în administrare pe o perioadă de 10 ani către
Direcția de Dezvoltare Servicii Publice Focșani a imobilului teren
cu destinația de "drum exploatare" în suprafață de 3288 mp.,
situat în Focșani, Tarla 90, Parcela 456**

Consiliul Local al Municipiului Focșani, județul Vrancea, întrunit în ședință ordinară,

- văzând proiectul de hotărâre inițiat de Primarul Municipiului Focșani – Cristi Valentin Misăilă, prin care se propune aprobarea dării în administrare pe o perioadă de 10 ani către Direcția de Dezvoltare Servicii Publice Focșani a imobilului teren cu destinația de "drum exploatare" în suprafață de 3288 mp., situat în Focșani, Tarla 90, Parcela 456, Referatul de aprobare nr. 120645/09.12.2019 și Raportul Serviciului administrarea domeniului public si privat, publicitate înregistrat la nr. 120659/09.12.2019 ;

- având în vedere Încheierea nr. 94109/05.12.2019 privind înscrierea în Cartea Funciară a Municipiului Focșani a dreptului de proprietate asupra imobilului teren cu destinația de "drum exploatare" în suprafață de 3288 mp., situat în Focșani, Tarla 90, Parcela 456 ;

- luând în considerare adresele nr. 3068/12.06.2018 și nr. 6691/12.11.2019 înaintate de Primăria Comunei Golești ;

- văzând avizul favorabil al Comisiei pentru buget și administrație publică ;

- în conformitate cu prevederile art. 5 lit."w", art. 108 lit. "a", art. 129 alin. (2) lit. "c" și alin.(6) lit. "a", art. 297 alin.(1) lit."a", art. 298, art. 299, art. 300, art. 362 alin.(1) și (3) și în temeiul art. 139 alin. (3) lit. "g" din O.U.G. nr. 57/2019 privind Codul administrativ, cu modificările și completările ulterioare ;

H O T Ă R Ă Ș T E :

Art. 1. (1) Se aprobă darea în administrare pe o perioadă de 10 ani către Direcția de Dezvoltare Servicii Publice Focșani a imobilului teren cu destinația de "drum exploatare" în suprafață de 3288 mp., situat în Focșani, Tarla 90, Parcela 456, identificat în planșa anexă la prezenta hotărâre.

(2) Imobilul teren cu destinația de "drum exploatare" situat în Focșani, Tarla 90, Parcela 456, având suprafață totală de 3.288 mp., este inventariat în domeniul privat al Municipiului Focșani cu numărul 22044 și cu o valoare de inventar de 159.168,79 lei. Acesta este înscris în Cartea Funciară nr. 94109/05.12.2019 a UAT Focșani.

(3) Pe durata dării în administrare, Direcția de Dezvoltare Servicii Publice Focșani poate folosi și poate dispune de bunul dat în administrare în condițiile stabilite de lege, fără a putea proceda la schimbarea destinației acestuia.

Art. 2. În exercitarea atribuțiilor generate de darea în administrare a imobilului descris la art.1, autoritatea publică locală, precum și Direcția de Dezvoltare Servicii Publice Focșani au următoarele obligații :

(1) Consiliul Local al Municipiului Focșani, prin serviciile specializate din cadrul Primăriei Municipiului Focșani :

a) să verifice modul în care sunt respectate condițiile stabilite prin actul de dare în administrare și prin lege;

b) să solicite încetarea administrării și restituirea bunului, atunci când interesul public legitim o impune.

(2) Direcția de Dezvoltare Servicii Publice Focșani va avea următoarele obligații :

a) folosirea și dispunerea de bunul dat în administrare în condițiile stabilite de lege și, dacă este cazul, de actul de constituire;

b) asigurarea pazei, protecției și conservarea bunurilor, ca un bun proprietar, și suportarea tuturor cheltuielilor necesare unei bune funcționări;

c) efectuarea de lucrări de investiții asupra bunului, în condițiile actului de dare în administrare și a legislației în materia achizițiilor publice;

d) suportarea tuturor cheltuielilor necesare pentru aducerea bunului la starea corespunzătoare de folosință, în cazul degradării acestuia, ca urmare a utilizării necorespunzătoare sau a neasigurării pazei;

e) obținerea avizelor pentru planul urbanistic zonal fără schimbarea uzului și interesului public și destinației bunului;

f) obținerea avizelor pentru lucrări de îmbunătățire și menținere a caracteristicilor tehnice ale bunurilor;

g) reevaluarea bunului imobil, în condițiile legii;

h) semnarea procesului-verbal de vecinătate, fără schimbarea regimului juridic al bunului;

i) semnarea acordului de avizare a documentației de carte funciară pentru obținerea certificatului de atestare a edificării construcțiilor;

j) înscrierea dreptului de administrare în cartea funciară.

Art. 3. Imobilul identificat la art.1 va fi predat în baza protocolului ce se va încheia între Municipiul Focșani și Direcția de Dezvoltare Servicii Publice Focșani în termen de 30 de zile de la aprobarea hotărârii. Se împuternicește Primarul Municipiului Focșani să semneze protocolul în care vor fi stabilite condițiile dării în administrare în conformitate cu prevederile O.U.G. nr.57/2019 privind Codul administrativ.

Art. 4. Prezenta hotărâre va fi comunicată de către Serviciul administrație publică locală, agricultură, în vederea aducerii acesteia la îndeplinire, compartimentelor, birourilor, serviciilor si Primarului Municipiului Focșani, care va asigura executarea acesteia prin :

- Serviciul administrarea domeniului public și privat, publicitate,
- Direcția economică,
- Direcția Arhitectului Șef,
- Direcția de Dezvoltare Servicii Publice Focșani.

PREȘEDINTE DE ȘEDINȚĂ
Mihai NEDELCU

Contrasemnează,
Secretarul General al Municipiului Focșani
Eduard CORHANĂ


ROMANIA
JUDEȚUL VRANCEA
MUNICIPIUL FOCSANI
CONSILIUL LOCAL

Plan de amplasament si delimitare a imobilului
Scara 1 : 1000

Nr. Cadastral	Suprafata masurata	Adresa imobilului
	3288 mp	De, T 90, P 456
Nr. Cartea funciara		Unitate Administrativ Teritoriala
		Municipiul Focsani



ANEXA
LA HOTĂRÂREA 585
din 18 decembrie 2019

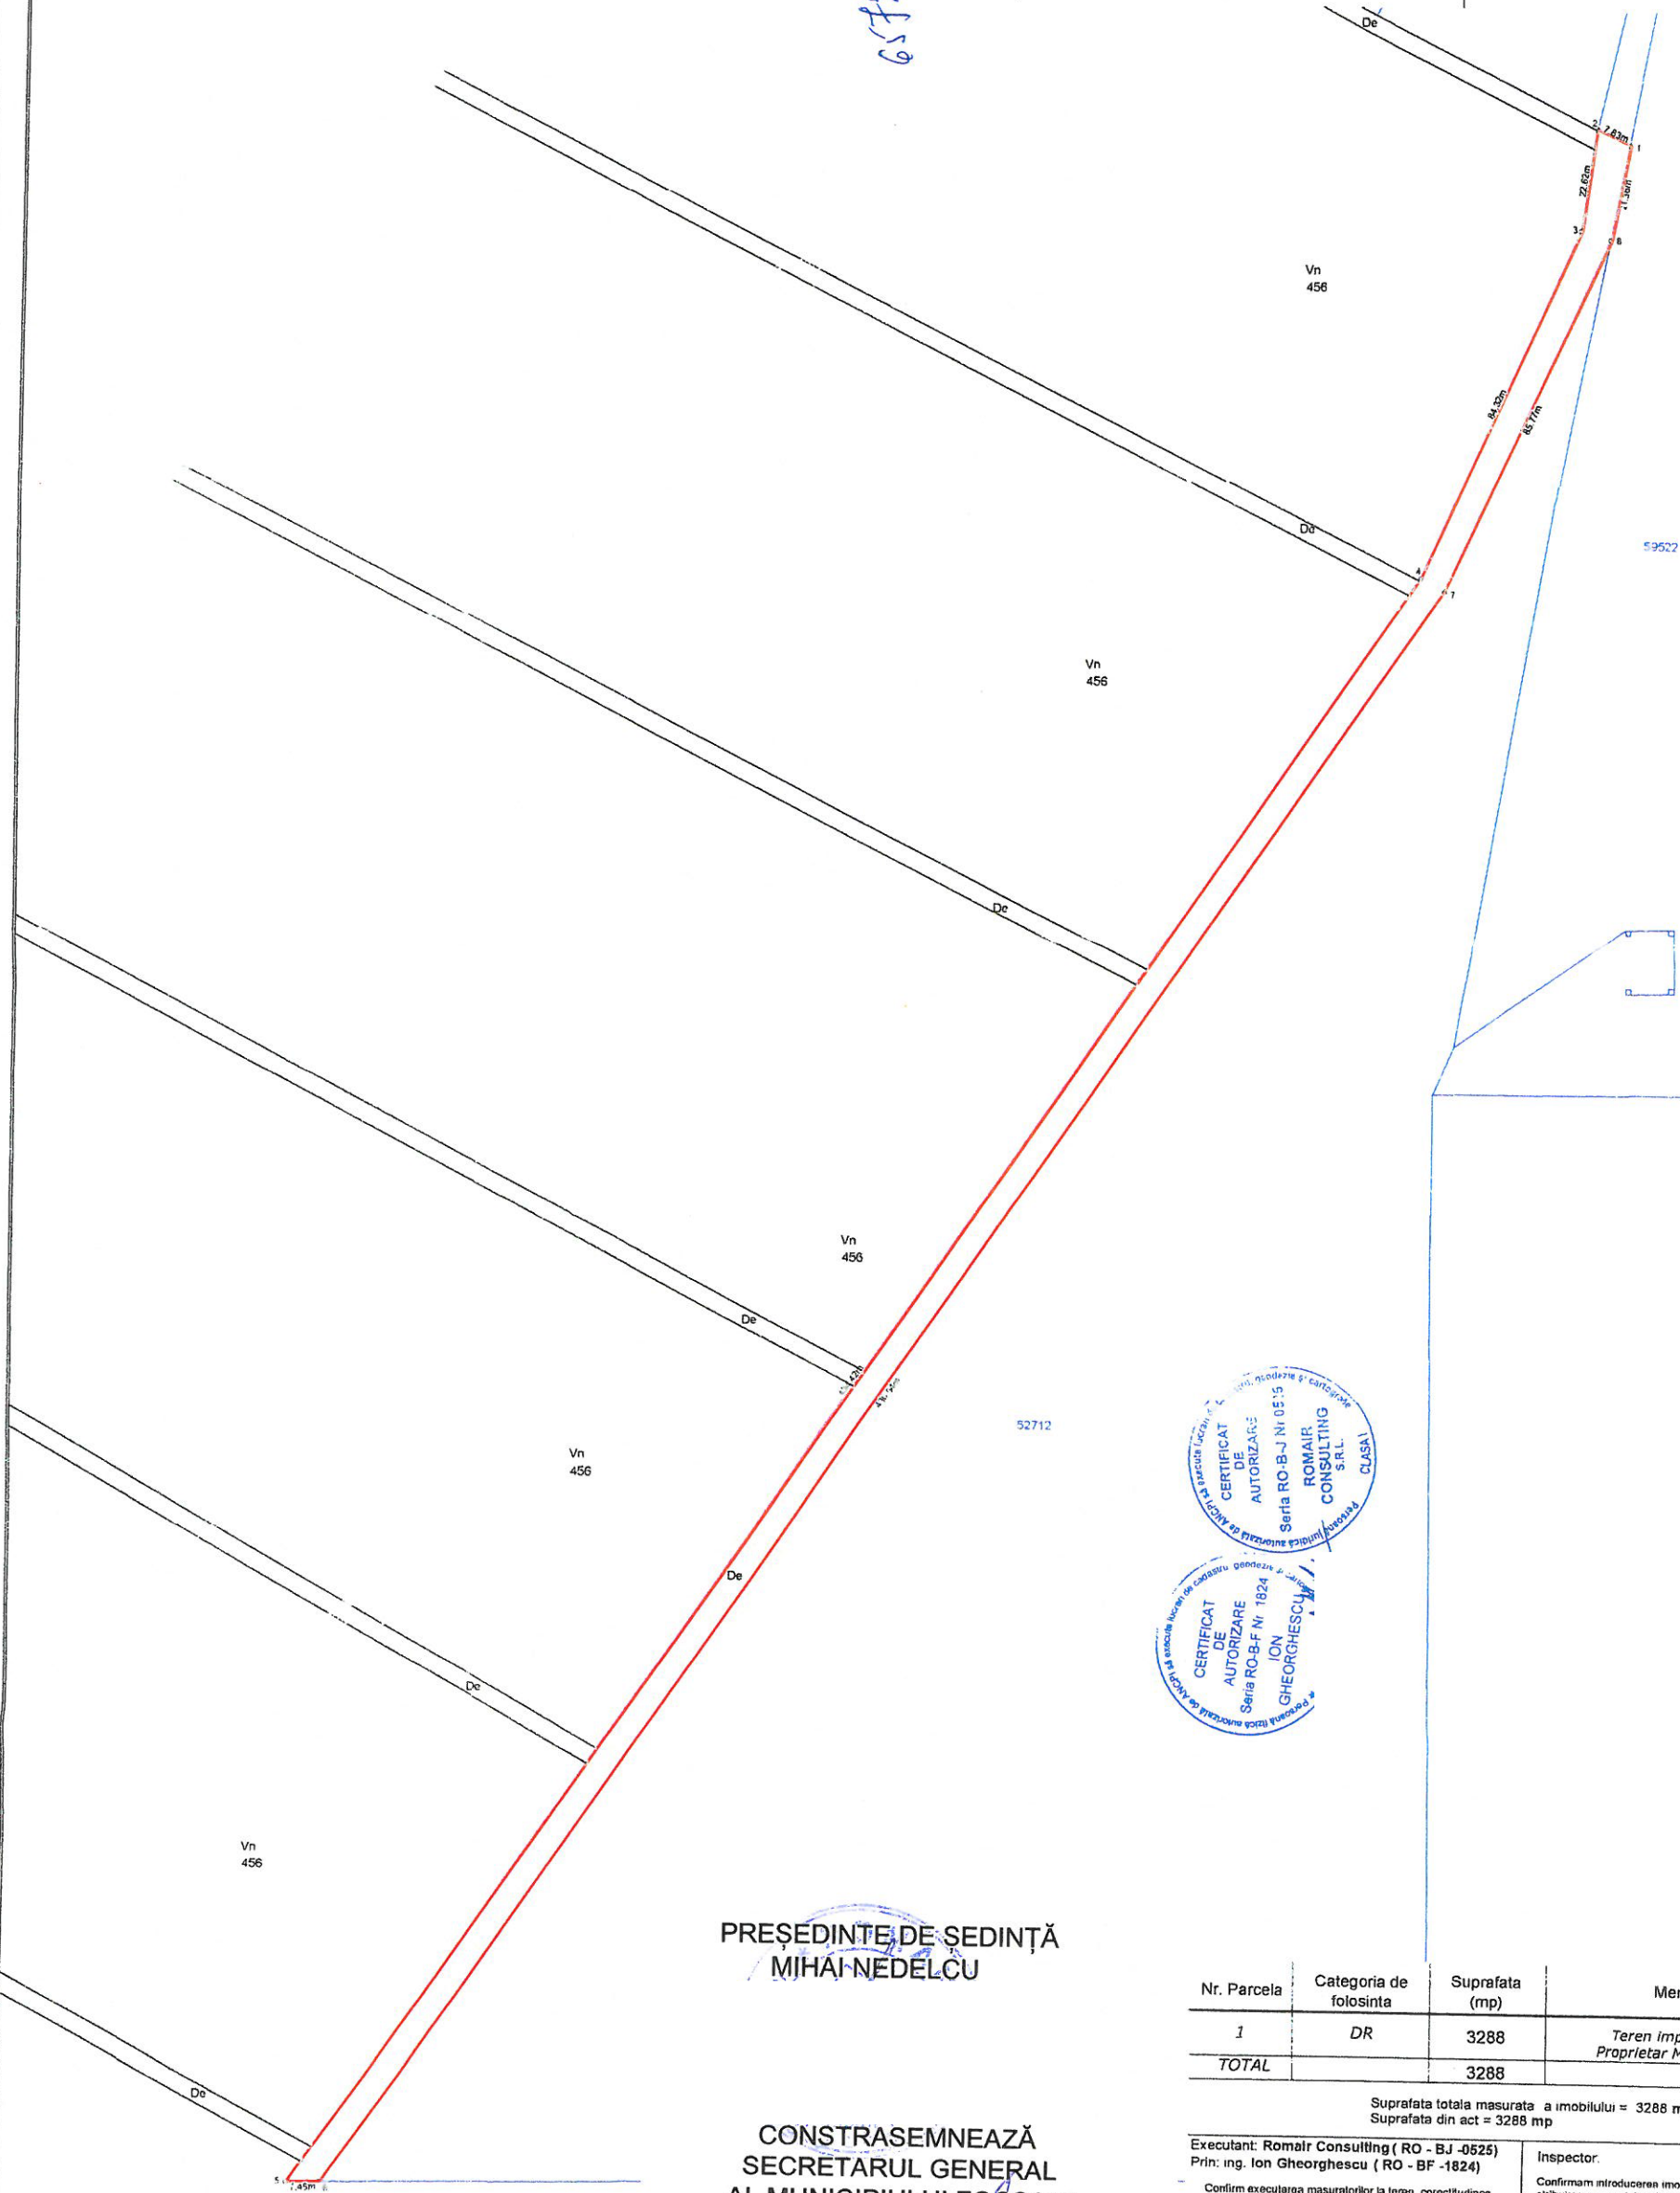

PREȘEDINTE DE ȘEDINȚĂ
MIHAI NEDELCU

CONSTRASEMNEAZĂ
SECRETARUL GENERAL
AL MUNICIPIULUI FOCSANI
Eduard - Marian Cârhană



Nr. Parcela	Categoria de folosinta	Suprafata (mp)	Mentiuni
1	DR	3288	Teren imprejmuit partial Proprietar Municipiul Focsani
TOTAL		3288	

Suprafata totala masurata a imobilului = 3288 mp
Suprafata din act = 3288 mp

Executant: Romair Consulting (RO - BJ -0525)
Prin: ing. Ion Gheorgheșcu (RO - BF -1824)

Confirm executarea masuratorilor la teren, corectitudinea
intocmirii documentatiei cadastrale si corespondenta acesteia
cu realitatea din teren

Semnatura si stampila

Data: August 2019

Inspector:

Confirmam introducerea imobilului in baza de date integrata si
atribuirea numarului cadastral

Semnatura si parafe

Data:

Stampila BCPI