



**ROMÂNIA
JUDEȚUL VRANCEA
CONSILIUL LOCAL
AL MUNICIPIULUI FOCȘANI**



HOTĂRÂRE

privind, aprobarea documentației cadastrale pentru imobilul "Str. Ecaterina Varga" situat în Focșani, identificat cu Tronson 1, Tarla 0, Parcela 2885 și Tronson 2, Tarla 0, Parcela 2885, ce aparține domeniului public al Municipiului Focșani

Consiliul local al Municipiului Focșani, județul Vrancea, întrunit în ședința extraordinară:

- văzând proiectul de hotărâre inițiat de Primarul Municipiului Focșani – Cristi Valentin Misăilă, prin care se propune aprobarea documentației cadastrale pentru imobilul " Str. Ecaterina Varga" situat în Focșani, identificat cu Tronson 1, Tarla 0, Parcela 2885 și Tronson 2, Tarla 0, Parcela 2885, ce aparține domeniului public al Municipiului Focșani și raportul comun al Serviciului administrarea domeniului public și privat, publicitate și al Direcției Arhitectului Șef, înregistrat sub nr.11272/08.02.2019;
- văzând avizul favorabil al Comisiei pentru urbanism și agricultură ;
- având în vedere Referatele de admitere nr.9394/07.02.2019 și nr.9403/07.02.2019 pentru recepția documentației cadastrale privind imobilul "Str. Ecaterina Varga";
- în conformitate cu prevederile Legii cadastrului și a publicității imobiliare nr. 7/1996, republicată, cu modificările și completările ulterioare, ale Ordinului ANCPI nr. 700/09.07.2014 actualizat, privind aprobarea Regulamentului de avizare recepție și înscriere în registrul de carte funciară, precum și ale Legii nr. 213/1998 privind proprietatea publică și regimul juridic al acesteia, cu modificările și completările ulterioare;
- în baza art.36, alin. (2) lit.c și alin. (5) lit. c și în temeiul art.45, alin. (2) lit.e din Legea nr.215/2001 privind administrația publică locală republicată, cu modificările și completările ulterioare;

HOTĂRĂȘTE :

Art. 1. Se aprobă documentația cadastrală recepționată de Oficiul de Cadastru și Publicitate Imobiliară Vrancea pentru imobilul "Str. Ecaterina Varga" situat în Focșani, identificat cu:

- Tronson 1, Tarla 0, Parcela 2885, cu vecinătățile Bulevardul Independenței și str. Muncitori, în suprafață de 3806 mp., număr cadastral 64917;
- Tronson 2, Tarla 0, Parcela 2885, cu vecinătățile str. Muncitori și str.Odobești, în suprafață de 2370 mp., număr cadastral 64925.

Imobilul aparține în integralitatea lui domeniului public al Municipiului Focșani.

Documentația cadastrală constituie anexele nr.1, nr.2, nr.3 și nr.4 la prezenta hotărâre.

Art. 2. Se aprobă demararea procedurii de înscriere în cartea funciară a imobilului identificat la art. 1, sens în care se împuternicește Primarul Municipiului Focșani Cristi Valentin Misăilă.

Art. 3. Prezenta hotărâre va fi comunicată de către Serviciul administrație publică locală, agricultură, în vederea aducerii acesteia la îndeplinire, compartimentelor, birourilor, serviciilor și Primarului Municipiului Focșani, care va asigura executarea acesteia prin:

- Serviciul administrarea domeniului public și privat, publicitate;
- Direcția Arhitectului Șef;
- Direcția economică.

PREȘEDINTE DE ȘEDINȚĂ
Ionut Mărsoiu

Contrasemnează,
Secretarul Municipiului Focșani
Eduard Marian Corhană

Municipiul Focsani 13 februarie 2019
Nr.....63.....



Oficiul de Cadastru și Publicitate Imobiliară VRANCEA
Biroul de Cadastru și Publicitate Imobiliară Focsani

Adresa: Localitate: Focsani, Adresa: Str. Cuza Voda, Nr. 69, Cod postal: 620034,
Tel: 0237228754

Nr.	9394
Ziua	07
Luna	02
Anul	2019

Anexa nr. 1 la Hotărârea nr. **63**
din data 13 februarie 2019

REFERAT DE ADMITERE
(Prima înregistrare imobil)

Domnului/Doamnei MUNICIPIUL FOCSANI,
Domiciliul _____



Referitor la cererea înregistrată sub numărul **9394** din data **07-02-2019**, vă informăm:

În urma solicitării dumneavoastră privind recepția documentației cadastrale de primă înregistrare, vă comunicăm următoarele:

Analizând documentația depusă spre recepție, s-a constatat că identificarea și localizarea amplasamentului a fost realizată cu respectarea prevederilor regulamentelor în vigoare și în consecință, imobilul a fost înregistrat provizoriu în evidența OCPI VRANCEA cu numărul cadastral

1) **64917**, Loc. Focsani, Str ECATERINA VARGA, Jud. Vrancea, UAT Focsani, în suprafață măsurată de 3806 mp și suprafață din acte 3806 mp,

Certific că informațiile din prezentul extras sunt conforme cu datele din planul cadastral de carte funciară al OCPI VRANCEA la data: 08-02-2019.

Situația prezentată poate face obiectul unor modificări ulterioare, în condițiile Legii cadastrului și a publicității imobiliare nr. 7/1996, republicată, cu modificările și completările ulterioare.

Inspector
CARMEN BRUMARU



PREȘEDINTE DE ȘEDINȚĂ
Ionut MERSOIU


Contrasemnează
Secretarul municipiului Focsani
Eduard Marian CORHANĂ

ROMÂNIA
JUDEȚUL VRANCEA
MUNICIPIUL FOCSANI
CONSILIUL LOCAL


Plan de amplasament si delimitare a imobilului

SCARA 1:1000

Anexa nr.2 la Hotărârea nr. **63**
din data 13 februarie 2019

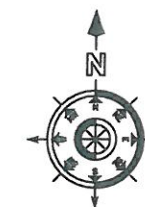

Nr. Cadastral	Suprafata masurata	Adresa imobilului
	3806 mp	Strada Ecaterina Varga, Tronsonul 1, T 0, P 2885
Nr. Cartea funciara		Unitate Administrativ Teritoriala
		Municipiul Focsani

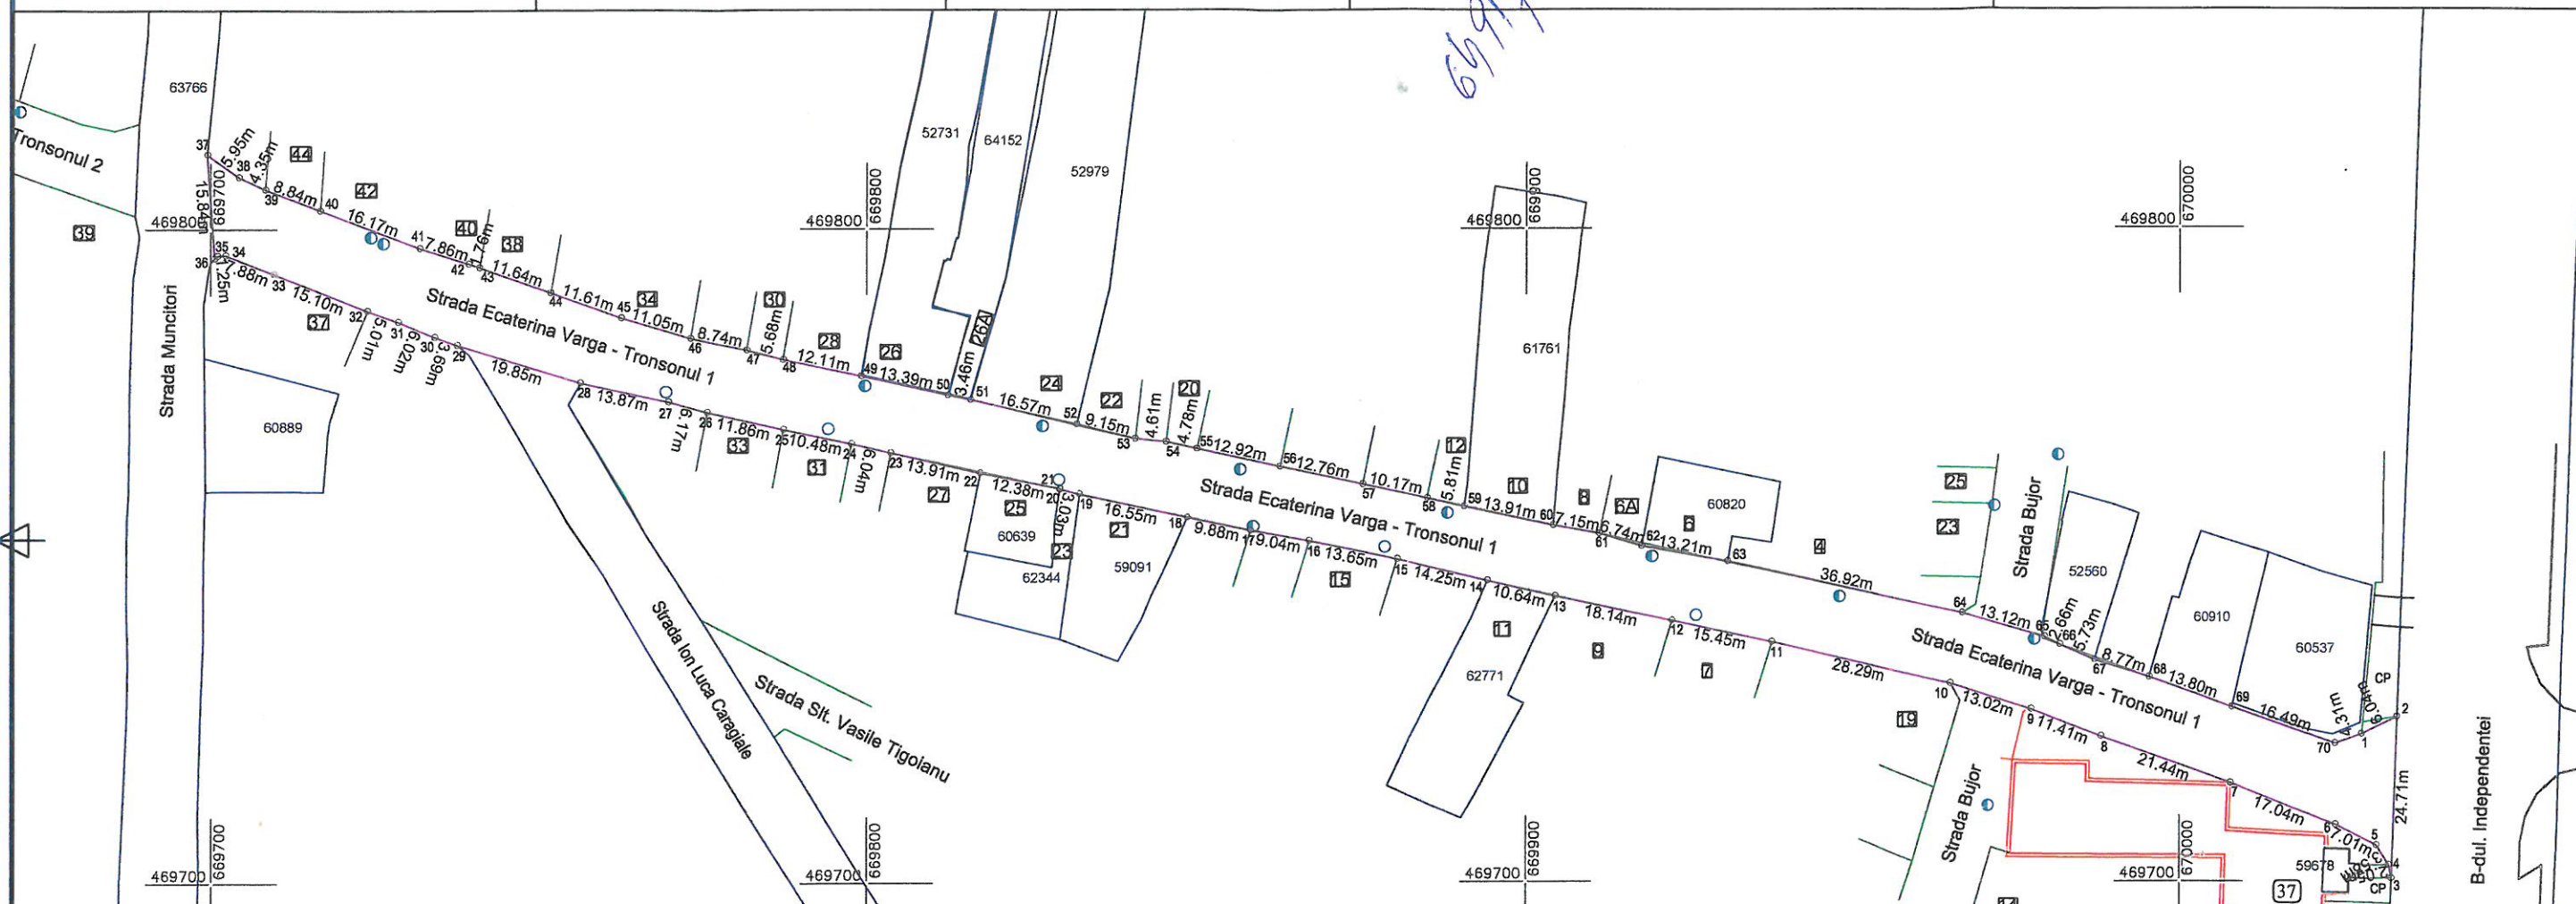

PRESEDINTE DE ȘEDINȚĂ
Ionuț MERSEIU

Contrasemnează
Secretarul municipiului Focșani
Eduard – Marian CORHANĂ

Nr. Parcela	Categoria de folosinta	Suprafata (mp)	Mentii
1	DR	3806	Teren imprejmuit partial Proprietar Municipiul Focsani
TOTAL		3806	

Suprafata totala masurata a imobilului = 3806 mp
Suprafata din act = 3806 mp

Executant: Romair Consulting (RO - BJ -0525)
Prin: ing. Ion Gheorghescu (RO - BF -1824)

Confirm executarea masuratorilor la teren, corectitudinea
Intocmirii documentatiei cadastrale si corespondenta acesteia
cu realitatea din teren

Semnatura si stampila

Data: Februarie 2019


Inspector:

Confirmam introducerea imobilului in baza de date integrata si
atribuirea numarului cadastral

Semnatura si parafa

Data:

Stampila BCPI

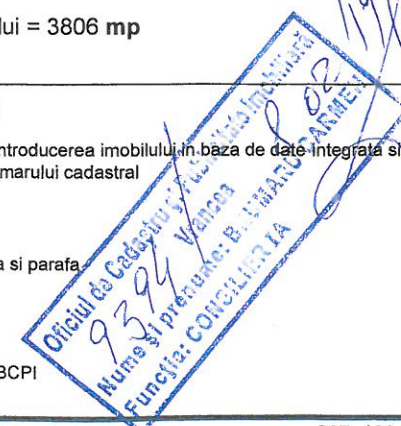



Oficiul de Cadastru și Publicitate Imobiliară VRANCEA
Biroul de Cadastru și Publicitate Imobiliară Focsani
Adresa: Localitate: Focsani , Adresa: Str. Cuza Voda , Nr. 69 , Cod postal: 620034 ,
Tel: 0237228754

Nr.	9403
Ziua	07
Luna	02
Anul	2019

Anexa nr. 3 la Hotărârea nr. **63**
din data 13 februarie 2019

REFERAT DE ADMITERE
(Prima înregistrare imobil)

Domnului/Doamnei MUNICIPIUL FOCSANI,
Domiciliul _____



Referitor la cererea înregistrată sub numărul **9403** din data **07-02-2019**, vă informăm:

În urma solicitării dumneavoastră privind recepția documentației cadastrale de primă înregistrare, vă comunicăm următoarele:

Analizând documentația depusă spre recepție, s-a constatat că identificarea și localizarea amplasamentului a fost realizată cu respectarea prevederilor regulamentelor în vigoare și în consecință, imobilul a fost înregistrat provizoriu în evidența OCPI VRANCEA cu numărul cadastral

1) **64925**, Loc. Focsani, Str ECATERINA VARGA, Jud. Vrancea, UAT Focsani, in suprafață măsurată de 2370 mp și suprafață din acte 2370 mp,

Certific că informațiile din prezentul extras sunt conforme cu datele din planul cadastral de carte funciară al OCPI VRANCEA la data: 08-02-2019.

Situația prezentată poate face obiectul unor modificări ulterioare, în condițiile Legii cadastrului și a publicității imobiliare nr. 7/1996, republicată, cu modificările și completările ulterioare.

Inspector
ADRIAN NICOLAE MOCANU

PREȘEDINTE DE ȘEDINȚĂ
Ionuț MERSOIAN


Contrasemnează
Secretarul municipiului Focsani
Eduard – Marian CORHANĂ

ROMÂNIA
JUDEȚUL VRANCEA
MUNICIPIUL FOCSANI
CONSILIUL LOCAL


Plan de amplasament si delimitare a imobilului

SCARA 1:1000

Anexa nr.4 la Hotărârea nr. **63**
din data 13 februarie 2019

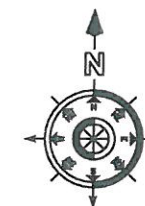

Nr. Cadastral	Suprafata masurata	Adresa imobilului
64925	2370 mp	Strada Ecaterina Varga, Tronsonul 2, T 0, P 2885
Nr. Cartea funciara		Unitate Administrativ Teritoriala
		Municipiul Focsani

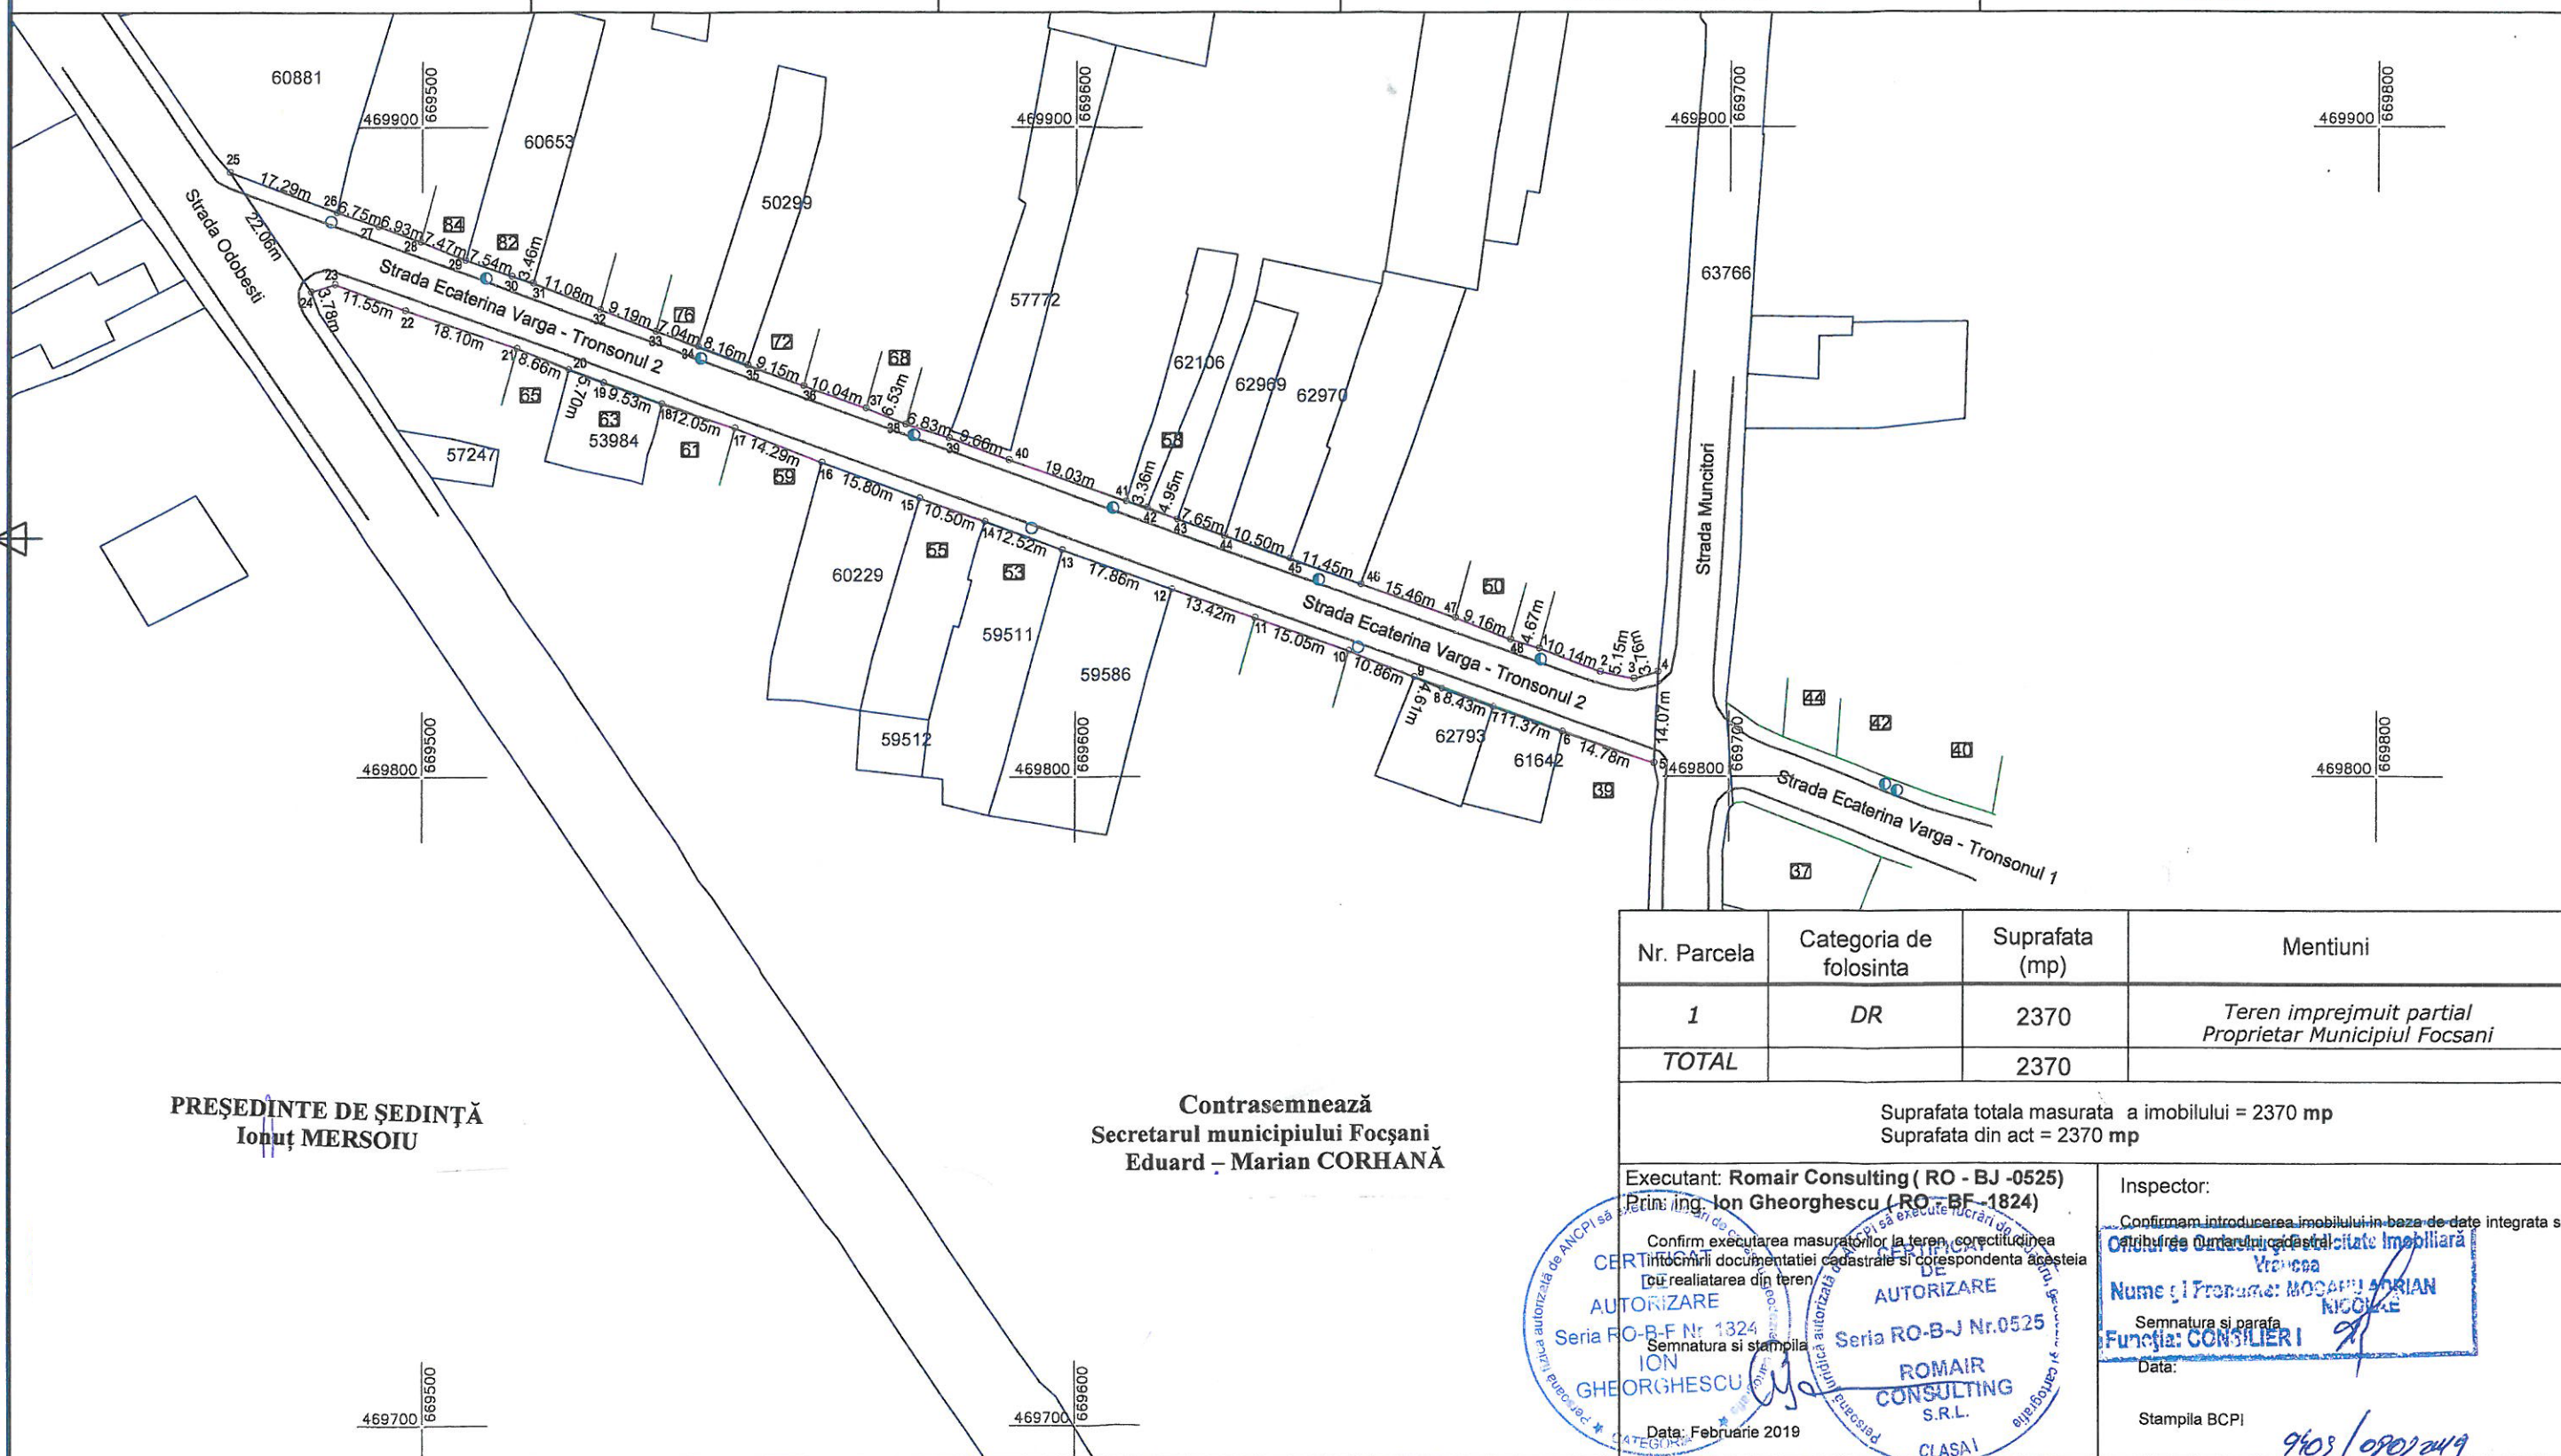

PREȘEDINTE DE ȘEDINȚĂ
Ionuț MERȘOIU

Contrasemnează
Secretarul municipiului Focșani
Eduard - Marian CORHANĂ

Nr. Parcela	Categoria de folosinta	Suprafata (mp)	Mentuni
1	DR	2370	Teren imprejmuit partial Proprietar Municipiul Focsani
TOTAL		2370	

Suprafata totala masurata a imobilului = 2370 mp
Suprafata din act = 2370 mp

Executant: Romair Consulting (RO - BJ -0525)
Prin: ing. Ion Gheorghescu (RO - BF -1824)

Confirm executarea masuratorilor la teren, corectificarea
informatiilor documentatiei cadastrale si corespondenta acesteia
cu realitatea din teren

Semnatura si stampila
ION
GHEORGHESCU

Data: Februarie 2019

Inspector:

Confirmam introducerea imobilului in baza de date integrata si
atribuirea unitatilor cadastrale

Nume si Prenume: MOȘANU ADRIAN
NICOLAE

Semnatura si parafa
Funcția: CONSILIER I

Data:

Stampila BCPI