



**ROMÂNIA
JUDEȚUL VRANCEA
CONSILIUL LOCAL
AL MUNICIPIULUI FOCȘANI**



HOTĂRÂRE

privind, aprobarea documentației cadastrale pentru imobilul "str. Dimitrie Cantemir" situat în Focșani, identificat cu Tarla 0, Parcela 8460, ce aparține domeniului public al Municipiului Focșani

Consiliul local al Municipiului Focșani, județul Vrancea, întrunit în ședința extraordinară:

- văzând proiectul de hotărâre inițiat de Primarul Municipiului Focșani – Cristi Valentin Misăilă, prin care se propune aprobarea documentației cadastrale pentru imobilul "str. Dimitrie Cantemir" situat în Focșani, identificat cu Tarla 0, Parcela 8460, ce aparține domeniului public al Municipiului Focșani și raportul comun al Serviciului administrarea domeniului public și privat, publicitate și al Direcției Arhitectului Șef, înregistrat sub nr.11324/08.02.2019;
- văzând avizul favorabil al Comisiei pentru urbanism și agricultură;
- având în vedere Referatul de admitere nr.9437/07.02.2019 pentru recepția documentației cadastrale pentru imobilul " str. Dimitrie Cantemir";
- în conformitate cu prevederile Legii cadastrului și a publicității imobiliare nr.7/1996, republicată, cu modificările și completările ulterioare, ale Ordinului ANCPI nr.700/09.07.2014 actualizat, privind aprobarea Regulamentului de avizare recepție și înscriere în registrul de carte funciară, precum și ale Legii nr.213/1998 privind proprietatea publică și regimul juridic al acesteia, cu modificările și completările ulterioare ;
- în baza art.36, alin. (2) lit.c și alin. (5) lit. c și în temeiul art.45, alin. (2) lit.e din Legea nr.215/2001 privind administrația publică locală republicată, cu modificările și completările ulterioare;

HOTĂRĂȘTE :

Art. 1. Se aprobă documentația cadastrală recepționată de Oficiul de Cadastru și Publicitate Imobiliară Vrancea pentru imobilul " str. Dimitrie Cantemir " situat în Focșani, identificat cu Tarla 0, Parcela 8460, având ca vecinătăți: Str. Mihail Kogălniceanu și str. Cuza Vodă în suprafață de 4149 mp., număr cadastral 64916, ce aparține domeniului public al Municipiului Focșani.

Documentația cadastrală constituie anexa nr.1 și nr.2 la prezenta hotărâre.

Art. 2. Se aprobă demararea procedurii de înscriere în cartea funciară a imobilului identificat la art. 1, sens în care se împuternicește Primarul Municipiului Focșani- Cristi Valentin Misăilă.

Art. 3. Prezenta hotărâre va fi comunicată de către Serviciul administrație publică locală, agricultură, în vederea aducerii acesteia la îndeplinire, compartimentelor, birourilor, serviciilor și Primarului Municipiului Focșani, care va asigura executarea acesteia prin:

- Serviciul administrarea domeniului public și privat, publicitate;
- Direcția Arhitectului Șef;
- Direcția economică.

PREȘEDINTE DE ȘEDINȚĂ
Ionuț Mersoiu

Contrasemnează,
Secretarul Municipiului Focșani
Eduard Marian Corhană

Municipiul Focșani, 13 februarie 2019
Nr. 63



Oficiul de Cadastru și Publicitate Imobiliară VRANCEA
Biroul de Cadastru și Publicitate Imobiliară Focsani

Adresa: Localitate: Focsani, Adresa: Str. Cuza Voda, Nr. 69, Cod postal: 620034,
Tel: 0237228754

Nr.	9437
Ziua	07
Luna	02
Anul	2019

REFERAT DE ADMITERE
(Prima înregistrare imobil)



Domnului/Doamnei MUNICIPIUL FOCSANI,
Domiciliul _____

Anexa nr. 1 la Hotărârea nr. 65
din data 13 februarie 2019

Referitor la cererea înregistrată sub numărul **9437** din data **07-02-2019**, vă informăm:

În urma solicitării dumneavoastră privind recepția documentației cadastrale de primă înregistrare, vă comunicăm următoarele:

Analizând documentația depusă spre recepție, s-a constatat că identificarea și localizarea amplasamentului a fost realizată cu respectarea prevederilor regulamentelor în vigoare și în consecință, imobilul a fost înregistrat provizoriu în evidența OCPI VRANCEA cu numărul cadastral

1) **64916**, Loc. Focsani, Bdul DIMITRIE CANTEMIR, Jud. Vrancea, UAT Focsani, în suprafață măsurată de 4149 mp și suprafață din acte 4149 mp,

Certific că informațiile din prezentul extras sunt conforme cu datele din planul cadastral de carte funciară al OCPI VRANCEA la data: 08-02-2019.

Situația prezentată poate face obiectul unor modificări ulterioare, în condițiile Legii cadastrului și a publicității imobiliare nr. 7/1996, republicată, cu modificările și completările ulterioare.

Inspecto
CARMEN BRUMARU



PREȘEDINTE DE ȘEDIȚĂ
Ionuț MERȘOIU


Contrasemnează
Secretarul municipiului Focsani
Eduard – Marian CORHANĂ




Plan de amplasament si delimitare a imobilului

SCARA 1:1000

Anexa nr.2 la Hotărârea nr. 65
din data 13 februarie 2019

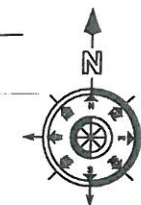

Nr. Cadastral	Suprafata masurata	Adresa imobilului
	4149 mp	B-dul. Dimitrie Cantemir, T 0, P 8460
Nr. Cartea funciara		Unitate Administrativ Teritoriala
		Municipiul Focsani

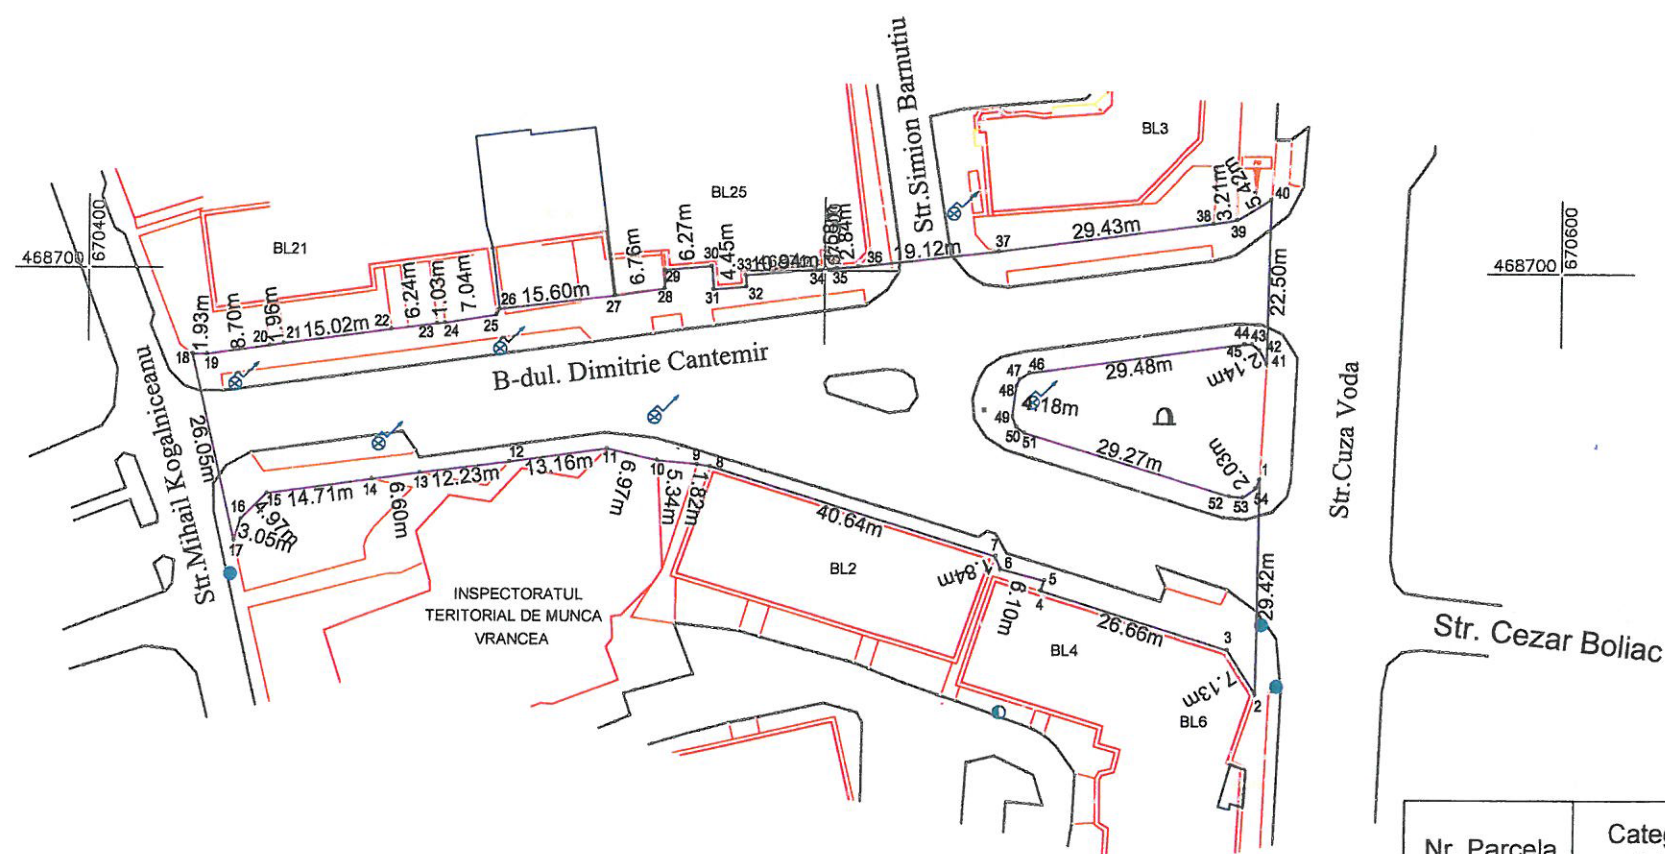

Nr. Parcela	Categoria de folosinta	Suprafata (mp)	Mentiuni
1	DR	4149	Teren imprejmuit partial Proprietar Municipiul Focsani
TOTAL		4149	

Suprafata totala masurata a imobilului = 4149 mp
Suprafata din act = 4149 mp

Executant: Romair Consulting (RO - BJ -0525)
Prin: ing. Ion Gheorghescu (RO - BF -1824)

Confirm executarea masuratorilor la teren, corectitudinea
intocmirii documentatiei cadastrale si corespundenta acesteia
cu realitatea din teren

Semnatura si stampila

Data: Februarie 2019

Inspector:

Confirmam introducerea imobilului in baza de date integrata si
atribuirea numarului cadastral

Semnatura si parafa

Data:

Stampila BCPI

PRESEDINTE DE SEDINTĂ
Ionuț MERSOIU

Contrasemnează
Secretarul municipiului Focșani
Eduard – Marian CORHANĂ

