



**ROMÂNIA
JUDEȚUL VRANCEA
CONSILIUL LOCAL
AL MUNICIPIULUI FOCȘANI**



HOTĂRÂRE

privind, aprobarea documentației cadastrale pentru imobilul ”str. Scarlat Târnăvitu” situat în Focșani, identificat cu Tarla 0, Parcela 3528, ce aparține domeniului public al Municipiului Focșani

Consiliul local al Municipiului Focșani, județul Vrancea, întrunit în ședința extraordinară:

- văzând proiectul de hotărâre inițiat de Primarul Municipiului Focșani – Cristi Valentin Misăilă, prin care se propune aprobarea documentației cadastrale pentru imobilul ” Scarlat Târnăvitu ” situat în Focșani, identificat cu Tarla 0, Parcela 3528, ce aparține domeniului public al Municipiului Focșani și raportul comun al Serviciului administrarea domeniului public și privat, publicitate și al Direcției Arhitectului Șef, înregistrat sub nr.11325/08.02.2019;

- văzând avizul favorabil al Comisiei pentru urbanism și agricultură;

- având în vedere Referatul de admitere nr.9535/07.02.2019 pentru recepția documentației cadastrale pentru imobilul ” str. Scarlat Târnăvitu”;

- în conformitate cu prevederile Legii cadastrului și a publicității imobiliare nr.7/1996, republicată, cu modificările și completările ulterioare, ale Ordinului ANCPI nr.700/09.07.2014 actualizat, privind aprobarea Regulamentului de avizare recepție și înscriere în registrul de carte funciară, precum și ale Legii nr.213/1998 privind proprietatea publică și regimul juridic al acesteia, cu modificările și completările ulterioare ;

- în baza art.36, alin. (2) lit.c și alin. (5) lit. c și în temeiul art.45, alin. (2) lit.e din Legea nr.215/2001 privind administrația publică locală republicată, cu modificările și completările ulterioare;

HOTĂRĂȘTE :

Art. 1. Se aprobă documentația cadastrală recepționată de Oficiul de Cadastru și Publicitate Imobiliară Vrancea pentru imobilul ”str. Scarlat Târnăvitu” situat în Focșani, identificat cu Tarla 0, Parcela 3528, având ca vecinătăți : b-dul Independenței și str. Mare a Unirii, în suprafață de 3712 mp., număr cadastral 64934, ce aparține domeniului public al Municipiului Focșani.

Documentația cadastrală constituie anexa nr.1 și nr.2 la prezenta hotărâre.

Art. 2. Se aprobă demararea procedurii de înscriere în cartea funciară a imobilului identificat la art. 1, sens în care se împuternicește Primarul Municipiului Focșani- Cristi Valentin Misăilă.

Art. 3. Prezenta hotărâre va fi comunicată de către Serviciul administrație publică locală, agricultură, în vederea aducerii acesteia la îndeplinire, compartimentelor, birourilor, serviciilor și Primarului Municipiului Focșani, care va asigura executarea acesteia prin:

- Serviciul administrarea domeniului public și privat, publicitate;
- Direcția Arhitectului Șef;
- Direcția economică.

PREȘEDINTE DE ȘEDINȚĂ
Ionut Mersoiu

Contrasemnează,
Secretarul Municipiului Focșani
Eduard Marian Corhană

Municipiul Focsani, 13 februarie 2019
Nr....66....



Oficiul de Cadastru și Publicitate Imobiliară VRANCEA
Biroul de Cadastru și Publicitate Imobiliară Focsani

Adresa: Localitate: Focsani, Adresa: Str. Cuza Voda, Nr. 69, Cod postal: 620034,
Tel: 0237228754


Nr.	9535
Ziua	08
Luna	02
Anul	2019

Anexa nr. 1 la Hotărârea nr. 66
din data 13 februarie 2019

REFERAT DE ADMITERE

(Prima înregistrare imobil)

Domnului/Doamnei MUNICIPIUL FOCSANI,
Domiciliul _____

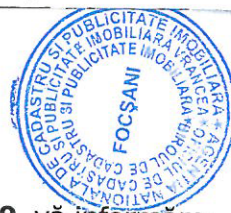

Referitor la cererea înregistrată sub numărul **9535** din data **08-02-2019**, vă informăm:

În urma solicitării dumneavoastră privind recepția documentației cadastrale de primă înregistrare, vă comunicăm următoarele:

Analizând documentația depusă spre recepție, s-a constatat că identificarea și localizarea amplasamentului a fost realizată cu respectarea prevederilor regulamentelor în vigoare și în consecință, imobilul a fost înregistrat provizoriu în evidența OCPI VRANCEA cu numărul cadastral

1) **64934**, Loc. Focsani, Str SCARLAT TIRNAVITU, Jud. Vrancea, UAT Focsani, in suprafață măsurată de 3712 mp și suprafață din acte 3712 mp,

Certific că informațiile din prezentul extras sunt conforme cu datele din planul cadastral de carte funciară al OCPI VRANCEA la data: 08-02-2019.

Situația prezentată poate face obiectul unor modificări ulterioare, în condițiile Legii cadastrului și a publicității imobiliare nr. 7/1996, republicată, cu modificările și completările ulterioare.

Inspector
ALEXANDRU PANAIT
Oficiul de Cadastru și Publicitate
Imobiliară -Vrancea
Numele și prenumele: PANAIT ALEXANDRU
Funcția: CONSILIER CADASTRU


PREȘEDINTE DE ȘEDINȚĂ
Ionuț MERSEIU

Contrasemnează
Secretarul municipiului Focsani
Eduard – Marian CORHANĂ


Plan de amplasament si delimitare a imobilului

SCARA 1:1000

Anexa nr.2 la Hotărârea nr. 66
din data 13 februarie 2019

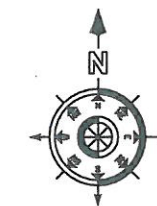

Nr. Cadastral	Suprafata masurata	Adresa imobilului
64934	3712 mp	Str. Scarlat Tirnavitu, T 0, P 3528
Nr. Cartea funciara		Unitate Administrativ Teritoriala
		Municipiul Focsani

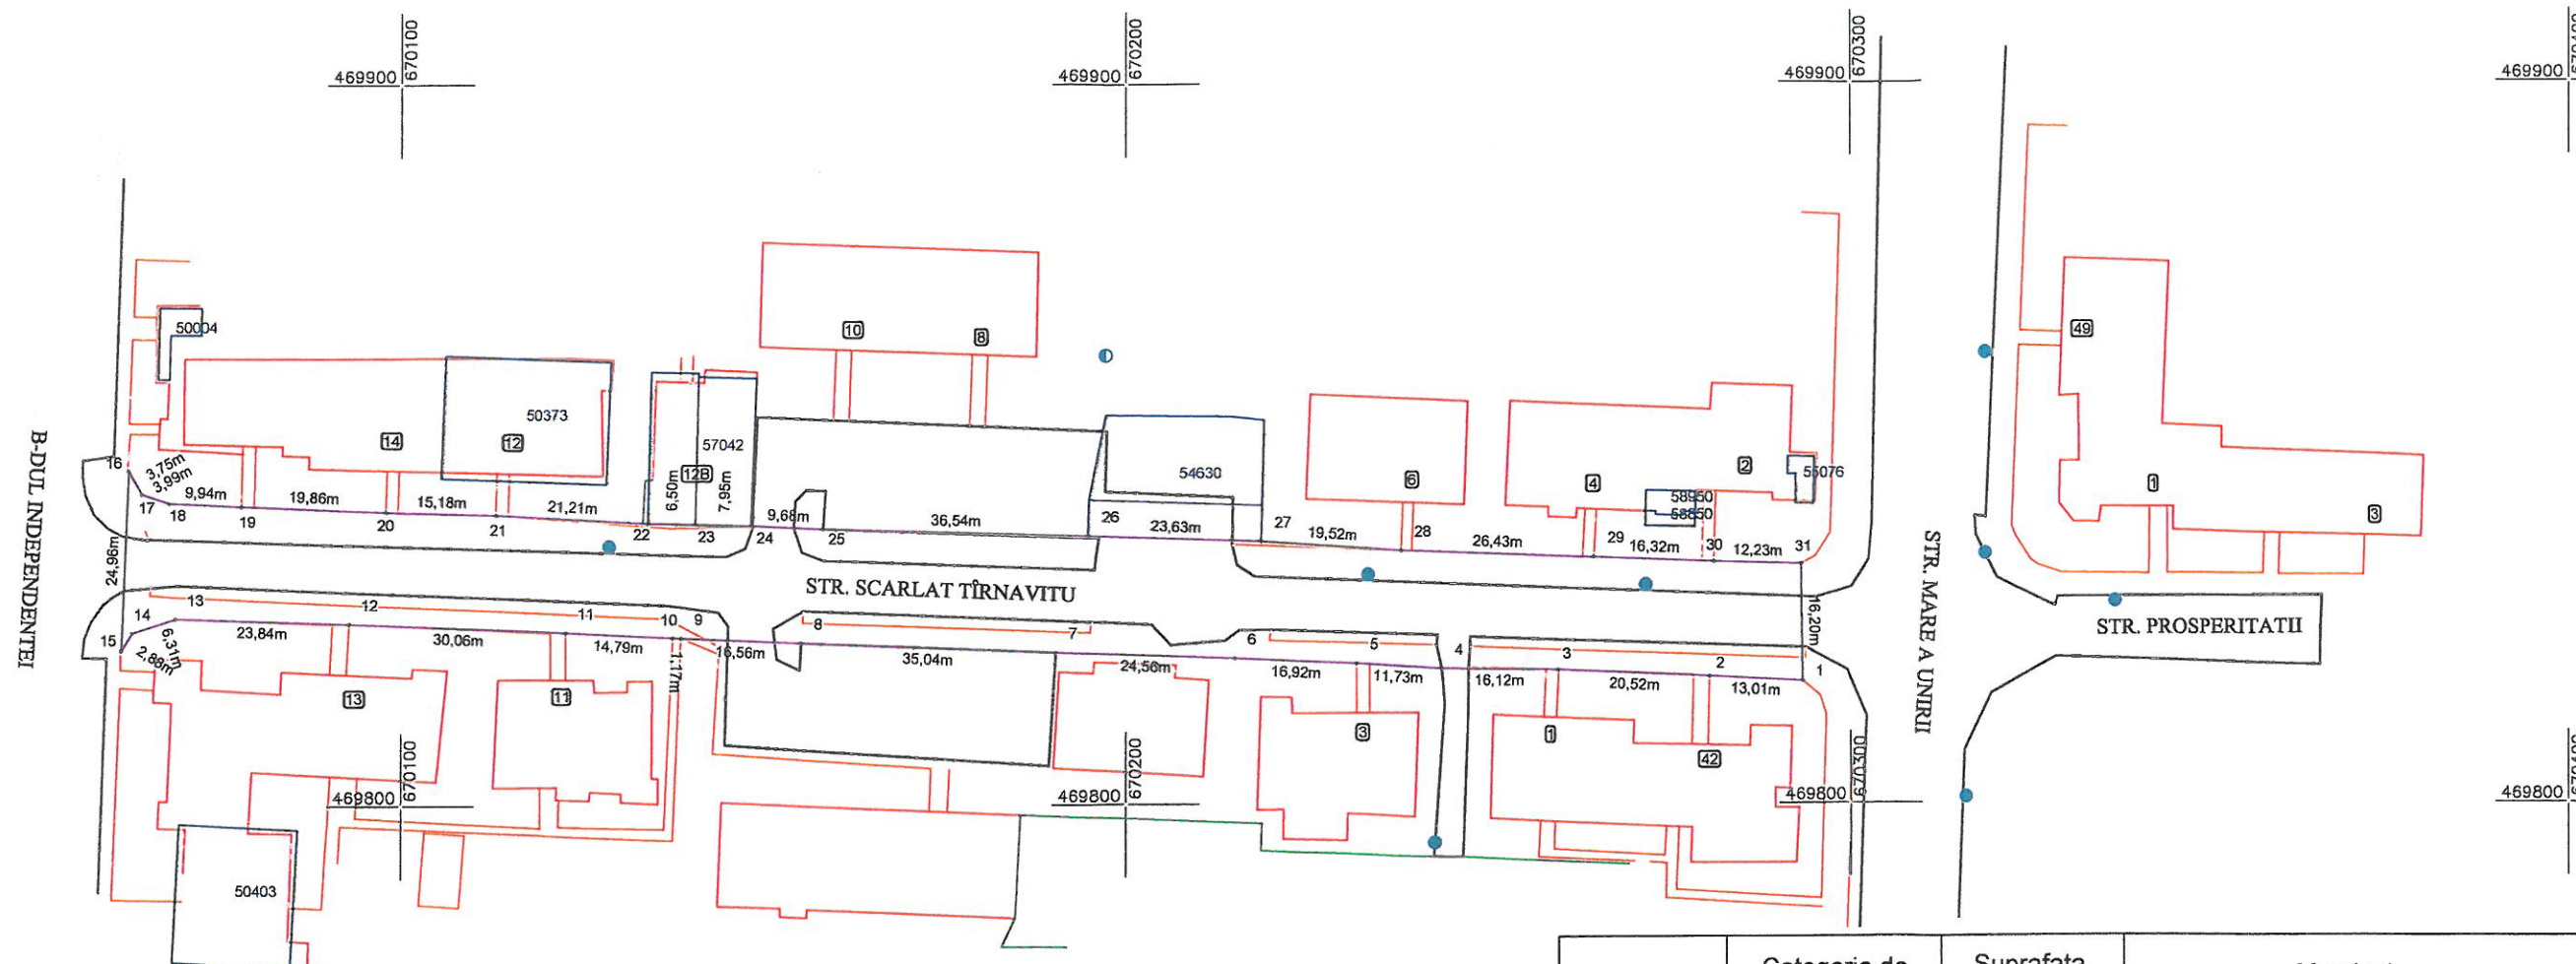

PREȘEDINTE DE ȘEDINȚĂ
Ionuț MERSOIU

Contrasemnează
Secretarul municipiului Focsani
Eduard – Marian CORHANĂ

Nr. Parcela	Categoria de folosinta	Suprafata (mp)	Mentiuni
1	DR	3712	Teren imprejmuit partial Proprietar Municipiul Focsani
TOTAL		3712	

Suprafata totala masurata a imobilului = 3712 mp
Suprafata din act = 3712 mp

Executant: Romair Consulting (RO - BJ -0525)
Prim: ing. Ion Gheorghescu (RO - BF -1824)

Confirm executarea masuratorilor la teren, corectitudinea
Intocmirii documentatiei cadastrale si corespondenta acesteia
cu realitatea din teren

Semnatura si stampila

Seria RO-B-J Nr.0525
ROMAIR CONSULTING S.R.L.
Data: Februarie 2019

CLASA

Inspector:

Confirmam introducerea imobilului in baza de date integrata si
atribuirea numarului cadastral

Semnatura si stampila

Data:

Numele si prenumele: PANAITI ALEXANDRU

Stampila: CPN: CONSILIER CADASTRU