



ROMÂNIA
JUDEȚUL VRANCEA
CONSILIUL LOCAL
AL MUNICIPIULUI FOCȘANI



HOTĂRÂRE

privind, aprobarea documentației cadastrale pentru imobilul ”Str. Greva de la Grivița” situat în Focșani, identificat cu Tronson 1, Tarla 0, Parcela 5320 și Tronson 2, Tarla 0, Parcela 3364, ce aparține domeniului public al Municipiului Focșani

Consiliul local al Municipiului Focșani, județul Vrancea, întrunit în ședința extraordinară:

- văzând proiectul de hotărâre inițiat de Primarul Municipiului Focșani– Cristi Valentin Misăilă, prin care se propune aprobarea documentației cadastrale pentru imobilul ” Str. Greva de la Grivița” situat în Focșani, identificat cu Tronson 1, Tarla 0, Parcela 5320 și Tronson 2, Tarla 0, Parcela 3364, ce aparține domeniului public al Municipiului Focșani și al Direcției Arhitectului Șef, înregistrat sub nr.11319/08.02.2019;

- văzând avizul favorabil al Comisiei pentru urbanism și agricultură ;

- având în vedere Referatele de admitere nr.9376/07.02.2019 și nr.9384/07.02.2019 pentru recepția documentației cadastrale privind imobilul ”Str. Greva de la Grivița”;

- în conformitate cu prevederile Legii cadastrului și a publicității imobiliare nr. 7/1996, republicată, cu modificările și completările ulterioare, ale Ordinului ANCPI nr. 700/09.07.2014 actualizat, privind aprobarea Regulamentului de avizare recepție și înscriere în registrul de carte funciară, precum și ale Legii nr. 213/1998 privind proprietatea publică și regimul juridic al acesteia, cu modificările și completările ulterioare;

- în baza art.36, alin. (2) lit.c și alin. (5) lit. c și în temeiul art.45, alin. (2) lit.e din Legea nr.215/2001 privind administrația publică locală republicată, cu modificările și completările ulterioare;

HOTĂRĂȘTE :

Art. 1. Se aprobă documentația cadastrală recepționată de Oficiul de Cadastru și Publicitate Imobiliară Vrancea pentru imobilul ”Str. Greva de la Grivița” situat în Focșani, identificat cu:

- Tronson 1, Tarla 0, Parcela 5320, cu vecinătățile Bulevardul Independenței și str. Mare a Unirii, în suprafață de 4575 mp., număr cadastral 64935;

- Tronson 2, Tarla 0, Parcela 3364, cu vecinătățile str. Cernei și str. Mureșului, în suprafață de 1634 mp., număr cadastral 64937.

Imobilul aparține în integralitatea lui domeniului public al Municipiului Focșani.

Documentația cadastrală constituie anexele nr.1, nr.2, nr.3 și nr.4 la prezenta hotărâre.

Art. 2. Se aprobă demararea procedurii de înscriere în cartea funciară a imobilului identificat la art. 1, sens în care se împuternicește Primarul Municipiului Focșani Cristi Valentin Misăilă.

Art. 3. Prezenta hotărâre va fi comunicată de către Serviciul administrație publică locală, agricultură, în vederea aducerii acesteia la îndeplinire, compartimentelor, birourilor, serviciilor și Primarului Municipiului Focșani, care va asigura executarea acesteia prin:

- Serviciul administrarea domeniului public și privat, publicitate;
- Direcția Arhitectului Șef;
- Direcția economică.

PREȘEDINTE DE ȘEDINȚĂ
Ionut Mersoiu

Contrasemnează,
Secretarul Municipiului Focșani
Eduard Marian Corhană

Municipiul Focsani 13 februarie 2019
Nr.....⁶⁹.....



Oficiul de Cadastru și Publicitate Imobiliară VRANCEA
Biroul de Cadastru și Publicitate Imobiliară Focsani

Adresa: Localitate: Focsani , Adresa: Str. Cuza Voda , Nr. 69 , Cod postal: 620034 ,
Tel: 0237228754

Nr.	9376
Ziua	07
Luna	02
Anul	2019

REFERAT DE ADMITERE
(Prima înregistrare imobil)

Anexa nr. 1 la Hotărârea nr. **69**
din data 13 februarie 2019

Domnului/Doamnei MUNICIPIUL FOCSANI,
Domiciliul _____



Referitor la cererea înregistrată sub numărul **9376** din data **07-02-2019**, vă informăm:

În urma solicitării dumneavoastră privind recepția documentației cadastrale de primă înregistrare, vă comunicăm următoarele:


Analizând documentația depusă spre recepție, s-a constatat că identificarea și localizarea amplasamentului a fost realizată cu respectarea prevederilor regulamentelor în vigoare și în consecință, imobilul a fost înregistrat provizoriu în evidența OCPI VRANCEA cu numărul cadastral

1) **64935**, Loc. Focsani, Str GREVA DE LA GRIVITA, Jud. Vrancea, UAT Focsani, in suprafață măsurată de 4575 mp și suprafață din acte 4575 mp,

Certific că informațiile din prezentul extras sunt conforme cu datele din planul cadastral de carte funciară al OCPI VRANCEA la data: 08-02-2019.

Situația prezentată poate face obiectul unor modificări ulterioare, în condițiile Legii cadastrului și a publicității imobiliare nr. 7/1996, republicată, cu modificările și completările ulterioare.

Inspector
CLEOPATRA ANDREI

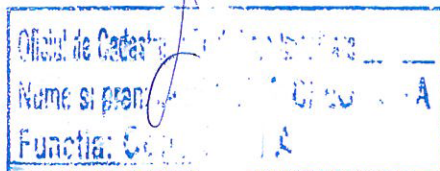


PREȘEDINTE DE ȘEDINȚĂ
Ionuț MERSOIU

Contrasemnează
Secretarul municipiului Focsani
Eduard – Marian CORHANĂ


Plan de amplasament si delimitare a imobilului

SCARA 1:1000

Anexa nr.2 la Hotărârea nr. 69
din data 13 februarie 2019

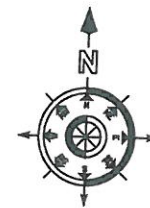

Nr. Cadastral	Suprafata masurata	Adresa imobilului
64935	4575 mp	Strada Greva de la Grivita, Tronsonul 1, T O, P 5320
Nr. Cartea funciara		Unitate Administrativ Teritoriala
		Municipiul Focsani

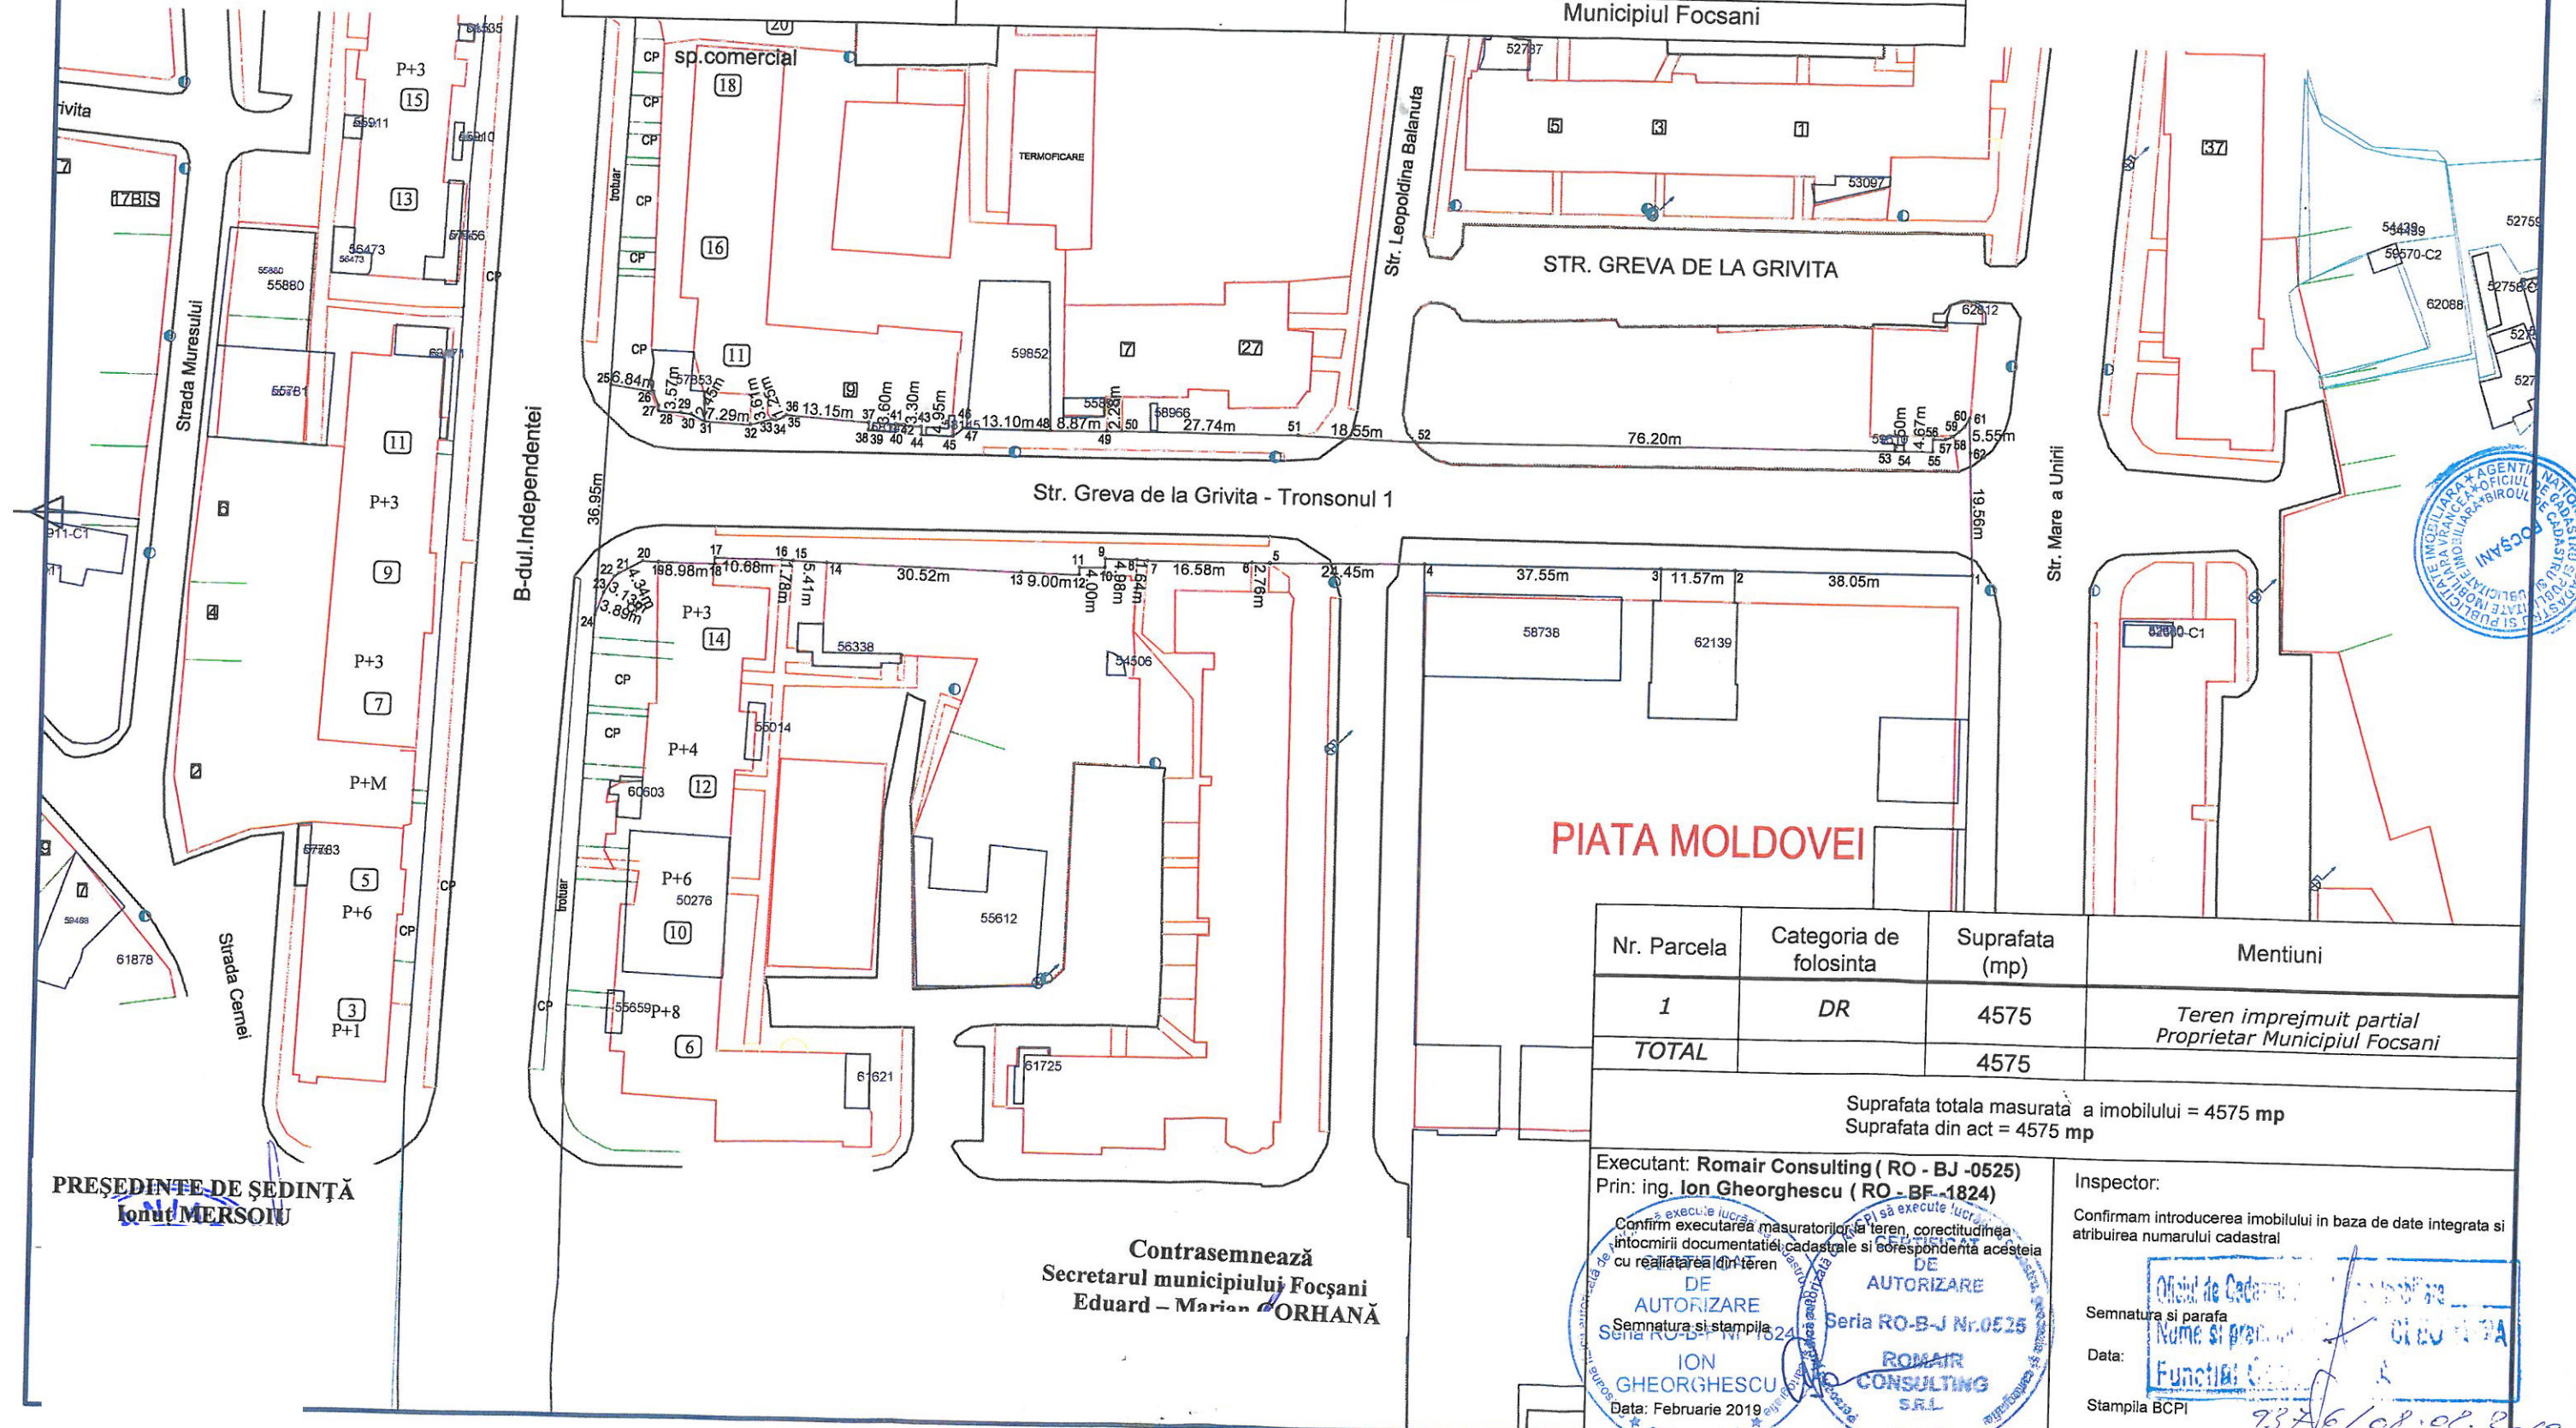

PIATA MOLDOVEI

Nr. Parcela	Categoria de folosinta	Suprafata (mp)	Mentiuni
1	DR	4575	Teren imprejmuit partial Proprietar Municipiul Focsani
TOTAL		4575	

Suprafata totala masurata a imobilului = 4575 mp
Suprafata din act = 4575 mp

Executant: Romair Consulting (RO - BJ -0525)
Prin: ing. Ion Gheorghescu (RO - BF -1824)

Confirm executarea masuratorilor la teren, corectitudinea
intocmirii documentatiei cadastrale si corespondenta acesteia
cu realitatea din teren

DE
AUTORIZARE
Semnatura si stampila
ION
GHEORGHESCU
Data: Februarie 2019

Inspector:

Confirmam introducerea imobilului in baza de date integrata si
atribuirea numarului cadastral

DE
AUTORIZARE
Semnatura si parafa
Data:
Stampila BCP

PRESEDINTE DE SEDINTĂ
Ionuț MERSONU

Contrasemnează
Secretarul municipiului Focsani
Eduard - Marian CORHANĂ





Oficiul de Cadastru și Publicitate Imobiliară VRANCEA

Biroul de Cadastru și Publicitate Imobiliară Focsani

Adresa: Localitate: Focsani , Adresa: Str. Cuza Voda , Nr. 69 , Cod postal: 620034 ,
Tel: 0237228754

Nr.	9384
Ziua	07
Luna	02
Anul	2019

Anexa nr 3 la Hotărârea nr. **69**
din data 13 februarie 2019

REFERAT DE ADMITERE

(Prima înregistrare imobil)

Domnului/Doamnei MUNICIPIUL FOCSANI,
Domiciliul _____



Referitor la cererea înregistrată sub numărul **9384** din data **07-02-2019**, vă informăm:

În urma solicitării dumneavoastră privind recepția documentației cadastrale de primă înregistrare, vă comunicăm următoarele:

Analizând documentația depusă spre recepție, s-a constatat că identificarea și localizarea amplasamentului a fost realizată cu respectarea prevederilor regulamentelor în vigoare și în consecință, imobilul a fost înregistrat provizoriu în evidența OCPI VRANCEA cu numărul cadastral

1) **64937**, Loc. Focsani, Str GREVA DE LA GRIVITA, Jud. Vrancea, UAT Focsani, în suprafață măsurată de 1634 mp și suprafață din acte 1634 mp,

Certific că informațiile din prezentul extras sunt conforme cu datele din planul cadastral de carte funciară al OCPI VRANCEA la data: 08-02-2019.

Situația prezentată poate face obiectul unor modificări ulterioare, în condițiile Legii cadastrului și a publicității imobiliare nr. 7/1996, republicată, cu modificările și completările ulterioare.

Inspector
PETRICĂ MARIN




PREȘEDINTE DE ȘEDINȚĂ
Ionuț MERSEIU

Contrasemnează
Secretarul municipiului Focsani
Eduard – Maria CORHANĂ



Nr. Cadastral	Suprafata masurata	Adresa imobilului
64932	1634 mp	Strada Greva de la Grivita, Tronsonul 2, T 0, P 3364
Nr. Cartea funciara		Unitate Administrativ Teritoriala
		Municipiul Focsani

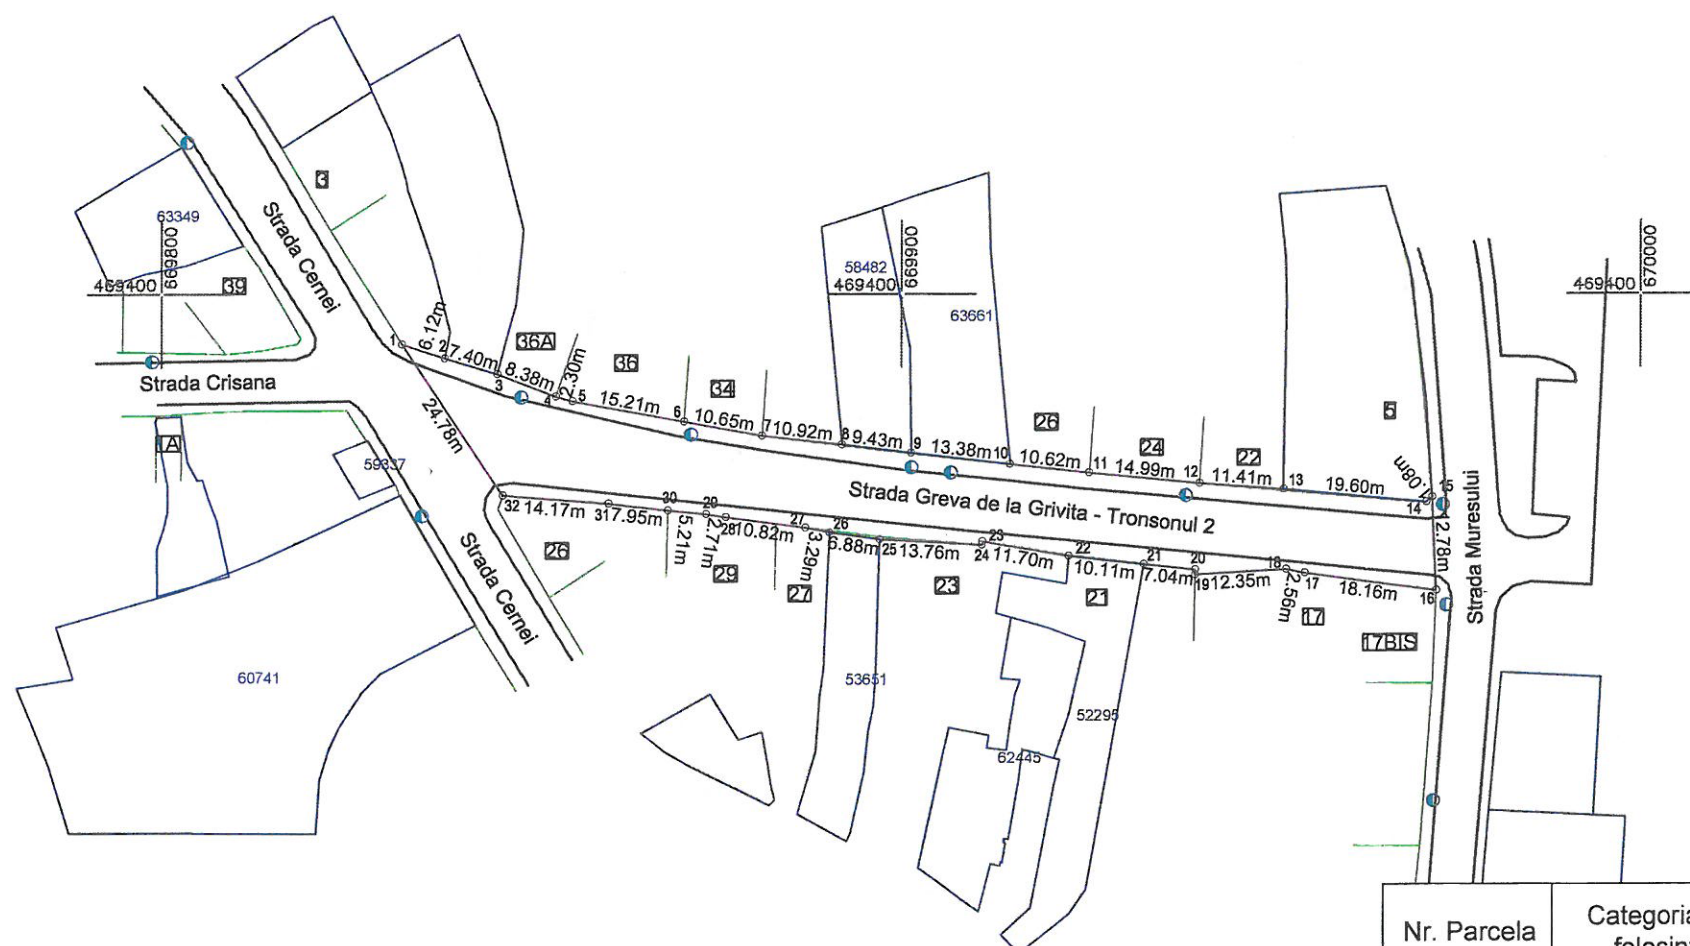

Nr. Parcela	Categoria de folosinta	Suprafata (mp)	Mentiuni
1	DR	1634	Teren imprejmuit partial Proprietar Municipiul Focsani
TOTAL		1634	

Suprafata totala masurata a imobilului = 1634 mp
Suprafata din act = 1634 mp

PREȘEDINTE DE ȘEDINȚĂ
Ionuț MERSEIU

Contrasemnează
Secretarul municipiului Focsani
Eduard – Marian CORHANĂ

Executant: Romair Consulting (RO - BJ -0525)
Prin Ing. Ion Gheorghescu (RO - BF -1824)

Confirm executarea masuratorilor la teren, corectitudinea
intocmirii documentatiei cadastrale si corespondenta acesteia
cu realitatea din teren

Seria RO-B-J Nr.0525
S.R.L.
CONSULTING
Data: Februarie 2019

Inspector:

Confirmam introducerea imobilului in baza de date integrata si
atribuirea numarului cadastral

Semnatura si parafa
Data: 08.02.2019
Nume si prenume MARIN PETRICA
Functia: CONSILIER CADASTRAL

Stampila BCPI