



ROMÂNIA
JUDEȚUL VRANCEA
CONSILIUL LOCAL
AL MUNICIPIULUI FOCȘANI



HOTĂRÂRE

privind, aprobarea documentației cadastrale pentru imobilul "Str. Ștefan cel Mare" situat în Focșani, identificat cu Tronson 1, Tarla 0, Parcela 5531 și Tronson 2, Tarla 0, Parcela 8344, ce aparține domeniului public al Municipiului Focșani

Consiliul local al Municipiului Focșani, județul Vrancea, întrunit în ședința extraordinară:

- văzând proiectul de hotărâre inițiat de Primarul Municipiului Focșani – Cristi Valentin Misăilă, prin care se propune aprobarea documentației cadastrale pentru imobilul "Str. Ștefan cel Mare" situat în Focșani, identificat cu Tronson 1, Parcela 5531 și Tronson 2, Parcela 8344, ce aparține domeniului public al Municipiului Focșani și raportul comun al Serviciului administrarea domeniului public și privat, publicitate și al Direcției Arhitectului Șef, înregistrat sub nr.11300/08.02.2019;

- văzând avizul favorabil al Comisiei pentru urbanism și agricultură ;

- având în vedere Referatele de admitere nr.9174/07.02.2019 și nr.9171/07.02.2019 pentru recepția documentației cadastrale privind imobilul "Str. Ștefan cel Mare" ;

- în conformitate cu prevederile Legii cadastrului și a publicității imobiliare nr. 7/1996, republicată, cu modificările și completările ulterioare, ale Ordinului ANCPI nr. 700/09.07.2014 actualizat, privind aprobarea Regulamentului de avizare recepție și înscriere în registrul de carte funciară, precum și ale Legii nr. 213/1998 privind proprietatea publică și regimul juridic al acesteia, cu modificările și completările ulterioare;

- în baza art.36, alin. (2) lit.c și alin. (5) lit. c și în temeiul art.45, alin. (2) lit.e din Legea nr.215/2001 privind administrația publică locală republicată, cu modificările și completările ulterioare;

HOTĂRĂȘTE :

Art. 1. Se aprobă documentația cadastrală recepționată de Oficiul de Cadastru și Publicitate Imobiliară Vrancea pentru imobilul "Str. Ștefan cel Mare" situat în Focșani, identificat cu :

- Tronson 1, Tarla 0, Parcela 5531, cu vecinătățile str. Republicii și B-dul Unirii în suprafață de 6670 mp., număr cadastral 64936 ;

- Tronson 2, Tarla 0, Parcela 8344, cu vecinătățile str. B-dul Unirii și str. Vămii, în suprafață de 2294, număr cadastral 64948.

Imobilul aparține în integralitatea lui domeniului public al Municipiului Focșani.

Documentația cadastrală constituie anexele nr.1, nr.2, nr.3, nr.4 la prezenta hotărâre.

Art. 2. Se aprobă demararea procedurii de înscriere în cartea funciară a imobilului identificat la art. 1, sens în care se împuternicește Primarul Municipiului Focșani - Cristi Valentin Misăilă.

Art. 3. Prezenta hotărâre va fi comunicată de către Serviciul administrație publică locală, agricultură, în vederea aducerii acesteia la îndeplinire, compartimentelor, birourilor, serviciilor și Primarului Municipiului Focșani, care va asigura executarea acesteia prin:

- Serviciul administrarea domeniului public și privat, publicitate;
- Direcția Arhitectului Șef;
- Direcția economică.

PREȘEDINTE DE ȘEDINȚĂ

Ionut Mersoiu.

**Contrasemnează,
Secretarul Municipiului Focșani
Eduard Marian Corhană**

Municipiul Focsani, 13 februarie 2019

Nr.....7/.....

ANCPI

AGENZIA NAȚIONALĂ
DE CADASTRU ȘI
PUBLICITATE IMOBILIARĂ

Oficiul de Cadastru și Publicitate Imobiliară VRANCEA

Biroul de Cadastru și Publicitate Imobiliară Focsani

Adresa: Localitate: Focsani, Adresa: Str. Cuza Voda, Nr. 69, Cod postal: 620034

Tel: 0237228754

Nr.	9174
Zilă	07
Lună	02
Anul	2019

Anexa nr. 1 la Hotărârea nr. 71
din data 13 februarie 2019

REFERAT DE ADMITERE

(Prima înregistrare imobil)

Domnului/Doamnei MUNICIPIUL FOCSANI,
Domiciliul _____



Referitor la cererea înregistrată sub numărul **9174** din data **07-02-2019**, vă informăm:

În urma solicitării dumneavoastră privind recepția documentației cadastrale de primă înregistrare, vă comunicăm următoarele:

Analizând documentația depusă spre recepție, s-a constatat că identificarea și localizarea amplasamentului a fost realizată cu respectarea prevederilor regulamentelor în vigoare și în consecință, imobilul a fost înregistrat provizoriu în evidența OCPI VRANCEA cu numărul cadastral

1) **64936**, Loc. Focsani, Str STEFAN CE MARE, Jud. Vrancea, UAT Focsani, in suprafață măsurată de 6670 mp și suprafață din acte 6670 mp,

Certific că informațiile din prezentul extras sunt conforme cu datele din planul cadastral de carte funciară al OCPI VRANCEA la data: 08-02-2019.

Situația prezentată poate face obiectul unor modificări ulterioare, în condițiile Legii cadastrului și a publicității imobiliare nr. 7/1996, republicată, cu modificările și completările ulterioare.

Inspector

ALEXANDRU PANAITI
Oficiul de Cadastru și Publicitate
Imobiliară -Vrancea
Numele și prenumele: PANAITI ALEXANDRU
Funcția: CONSILIER CADASTRU

PREȘEDINTE DE ȘEDINȚĂ

Ionuț MERSOIU


Contrasemnează
Secretarul municipiului Focsani
Eduard – Marian CORHANĂ

ROMANIA
Județul VRANCEA
Municipiul FOCSANI
CONSILIUL LOCAL

Plan de amplasament si delimitare a imobilului

Nr. Cadastral	Suprafata masurata	Adresa imobilului
64936	6670 mp	Strada Stefan Cel Mare, Tronsonul 1, T 0, P 5531
Nr. Cartea funciara		Unitate Administrativ Teritoriala
		Municipiul Focsani

Anexa nr. 2
La Hotărârea nr. 71
din data 13 februarie 2019

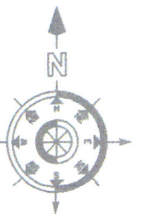

Contrasemnează
Secretarul municipiului Focsani
Eduard - Marian CORHANĂ

Președinte de ședință,
Ionuț MERȘOIU

Nr. Parcela	Categoria de folosinta	Suprafata (mp)	Mentiuni
1	DR	6670	Teren imprejmuit partial Proprietar Municipiul Focsani
TOTAL		6670	
Suprafata totala masurata a imobilului = 6670 mp Suprafata din act = 6670 mp			
Inspector: Confirmam introducerea imobilului in baza de date integrata si atribuirea numarului cadastral			
Semnatura: 9/14/08.02.2019 Data: 08.02.2019 Numele si prenumele: PANAIT L. ALEXANDRU Funcția: CONSILIER CADASTRU			



Oficiul de Cadastru și Publicitate Imobiliară VRANCEA

Biroul de Cadastru și Publicitate Imobiliară Focsani

Adresa: Localitate: Focsani, Adresa: Str. Cuza Voda, Nr. 69, Cod postal: 620034,
Tel: 0237228754

Nr.	9171
Ziua	07
Luna	02
Anul	2019

Anexa nr 3 la Hotărârea nr. 71
din data 13 februarie 2019

REFERAT DE ADMITERE

(Prima înregistrare imobil)

Domnului/Doamnei MUNICIPIUL FOCSANI,
Domiciliul _____



Referitor la cererea înregistrată sub numărul **9171** din data **07-02-2019**, vă informăm:

În urma solicitării dumneavoastră privind recepția documentației cadastrale de primă înregistrare, vă comunicăm următoarele:

Analizând documentația depusă spre recepție, s-a constatat că identificarea și localizarea amplasamentului a fost realizată cu respectarea prevederilor regulamentelor în vigoare și în consecință, imobilul a fost înregistrat provizoriu în evidența OCPI VRANCEA cu numărul cadastral

1) **64948**, Loc. Focsani, Str STEFAN CEL MARE, Jud. Vrancea, UAT Focsani, în suprafață măsurată de 2294 mp și suprafață din acte 2294 mp,

Certific că informațiile din prezentul extras sunt conforme cu datele din planul cadastral de carte funciară al OCPI VRANCEA la data: 08-02-2019.

Situația prezentată poate face obiectul unor modificări ulterioare, în condițiile Legii cadastrului și a publicității imobiliare nr. 7/1996, republicată, cu modificările și completările ulterioare.

Inspector
PETRICĂ MARIN



PREȘEDINTE DE ȘEDINȚĂ
Ionuț MERSOIU

Contrasemnează
Secretarul municipiului Focsani
Eduard - Marian CORHANĂ


ROMÂNIA
JUDEȚUL VRANCEA
MUNICIPIUL FOCSANI
CONSILIUL LOCAL

Plan de amplasament si delimitare a imobilului

SCARA 1:1000



Nr. Cadastral	Suprafata masurata	Adresa imobilului
64998	2294 mp	Strada Stefan cel Mare, Tronsonul 2, T 0, P 8344
Nr. Cartea funciara		Unitate Administrativ Teritoriala
		Municipiul Focsani

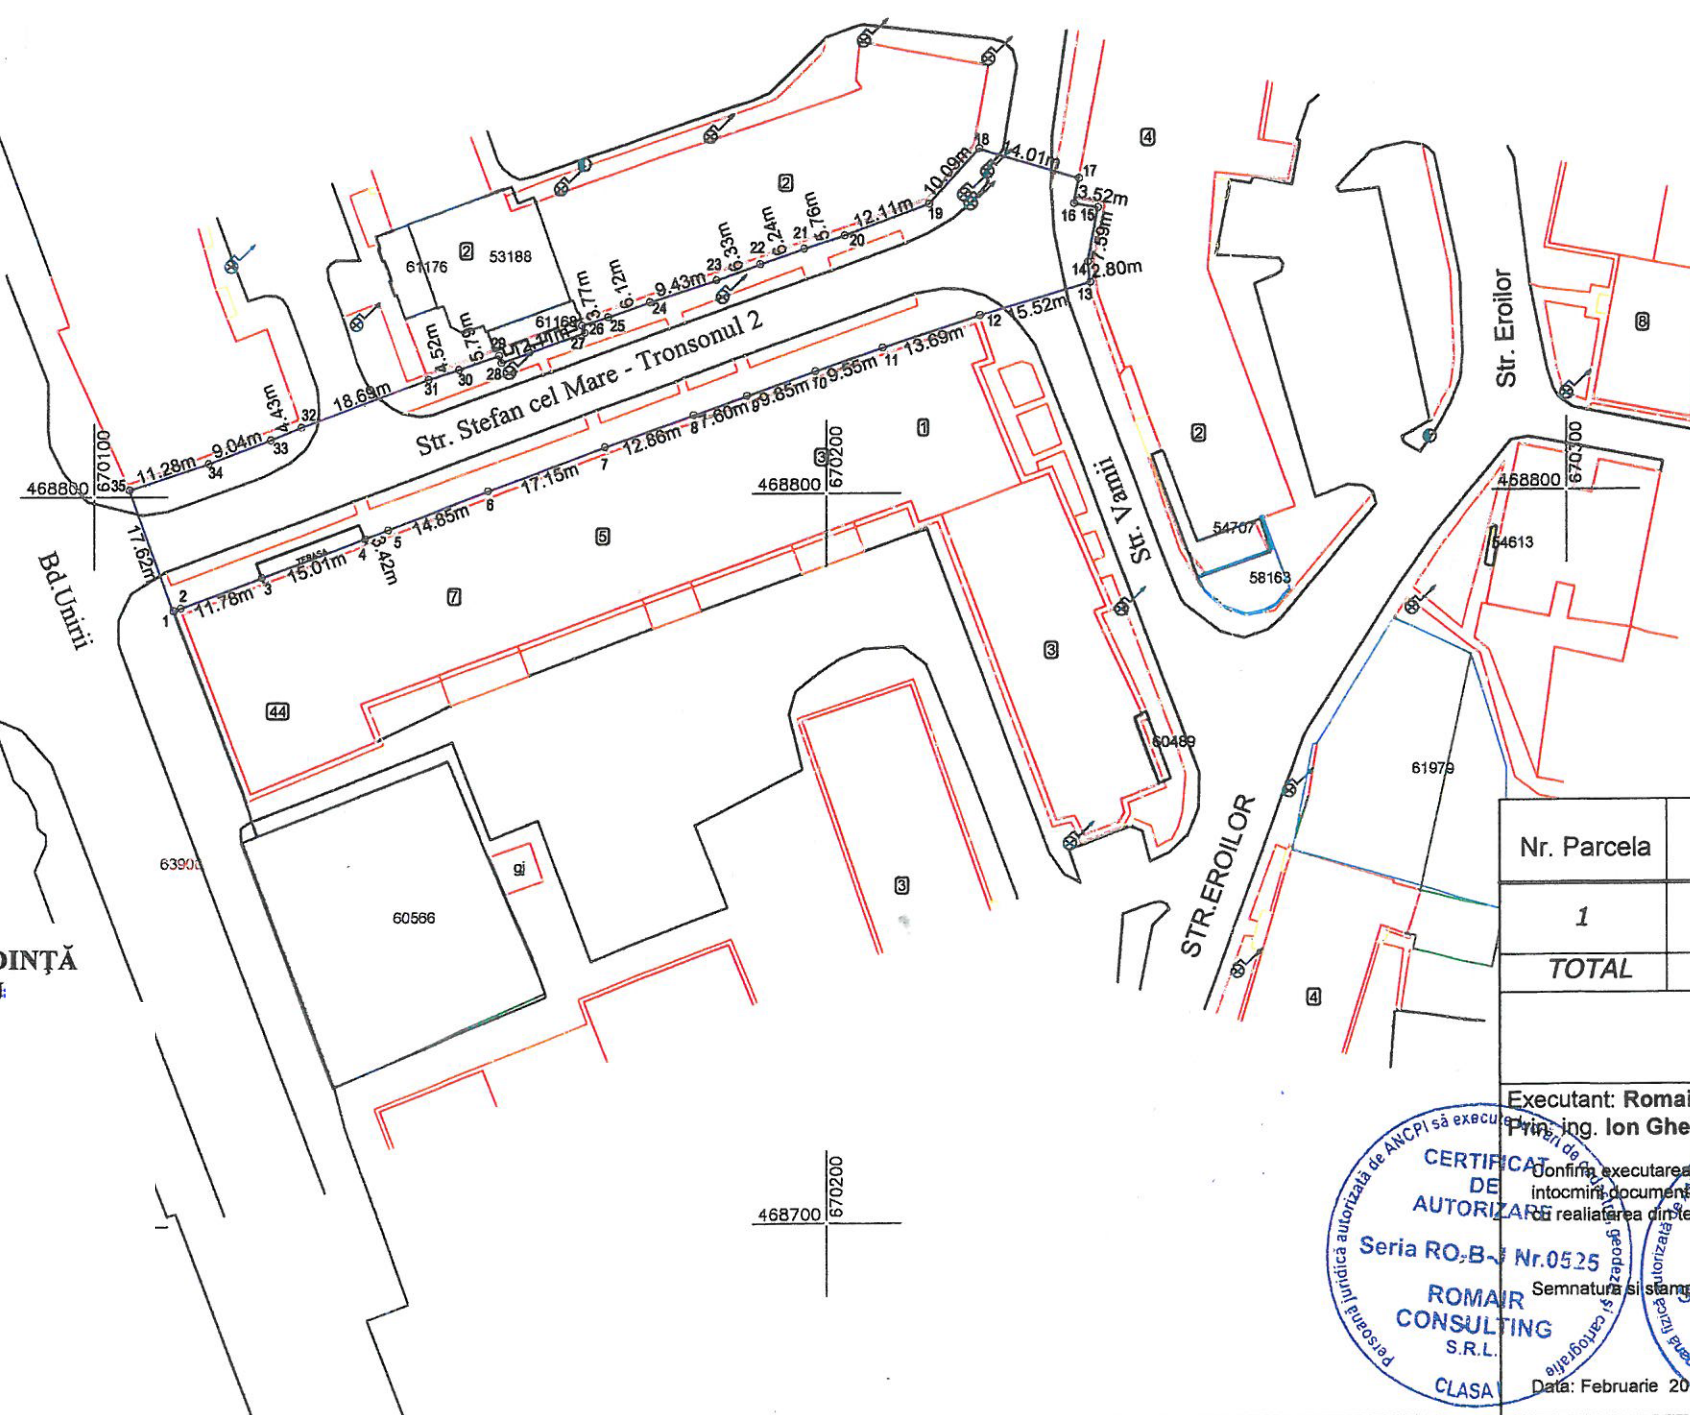

PREȘEDINTE DE ȘEDINȚĂ
Ionut MERSOIU

Contrasemnează
Secretarul municipiului Focsani
Eduard - Marian CORHANĂ

Nr. Parcela	Categoria de folosinta	Suprafata (mp)	Mentuni
1	DR	2294	Teren imprejmuit partial Proprietar Municipiul Focsani
TOTAL		2294	

Suprafata totala masurata a imobilului = 2294 mp
Suprafata din act = 2294 mp

Executant: Romair Consulting (RO - BJ -0525)
Ing. Ion Gheorghescu (RO - BF -1824)

Confirmam executarea masuratorilor la teren, corectitudinea
intocmirii documentatiei cadastrale si corespondenta acesteia
cu realitatea din teren



Inspector:

Confirmam introducerea imobilului in baza de date integrata si
atribuirea numarului cadastral

9121 08 02 2019
Municipiul de Cadastru și Publicitate Imob
Vrancea
Data: Nume și prenume MARIN PETRICA
Stampila BCPI: ȘCOLA CONSILIER CADASTRAL