



ROMÂNIA
JUDEȚUL VRANCEA
CONSILIUL LOCAL
AL MUNICIPIULUI FOCȘANI



HOTĂRÂRE

privind, aprobarea documentației cadastrale pentru imobilul "Str. Prof. Constantin Stere" situat în Focșani, identificat cu Tronson 1, Tarla 0 Parcela 507 și Tronson 2, Tarla 0 Parcela 507, ce aparține domeniului public al Municipiului Focșani

Consiliul local al Municipiului Focșani, județul Vrancea, întrunit în ședința extraordinară:

- văzând proiectul de hotărâre inițiat de Primarul Municipiului Focșani – Cristi Valentin Misăilă, prin care se propune aprobarea documentației cadastrale pentru imobilul "Str. Prof. Constantin Stere" situat în Focșani, identificat cu Tronson 1, Tarla 0 Parcela 507 și Tronson 2, Tarla 0 Parcela 507, ce aparține domeniului public al Municipiului Focșani și raportul comun al Serviciului administrarea domeniului public și privat, publicitate și al Direcției Arhitectului Șef, înregistrat sub nr.11328/08.02.2019;

- văzând avizul favorabil al Comisiei pentru urbanism și agricultură;

- având în vedere Referatele de admitere nr.9414/07.02.2019 și nr.9424/07.02.2019 pentru recepția documentației cadastrale privind imobilul "Str. Prof Constantin Stere";

- în conformitate cu prevederile Legii cadastrului și a publicității imobiliare nr. 7/1996, republicată, cu modificările și completările ulterioare, ale Ordinului ANCPI nr. 700/09.07.2014 actualizat, privind aprobarea Regulamentului de avizare recepție și înscriere în registrul de carte funciară, precum și ale Legii nr. 213/1998 privind proprietatea publică și regimul juridic al acesteia, cu modificările și completările ulterioare;

- în baza art.36, alin. (2) lit.c și alin. (5) lit. c și în temeiul art.45, alin. (2) lit.e din Legea nr.215/2001 privind administrația publică locală republicată, cu modificările și completările ulterioare;

HOTĂRĂȘTE :

Art. 1. Se aprobă documentația cadastrală recepționată de Oficiul de Cadastru și Publicitate Imobiliară Vrancea pentru imobilul "Str. Constantin Stere" situat în Focșani, identificat cu :

- Tronson 1, Tarla 0 Parcela 507, cu vecinătățile: b-dul Independenței și str. Muncitori, în suprafață de 3551 mp., număr cadastral 64932;

- Tronson 2, Tarla 0 Parcela 507, cu vecinătățile: str. Muncitori și str.Odobești, în suprafață de 3610 mp., număr cadastral 64941.

Imobilul aparține în integralitatea lui domeniului public al Municipiului Focșani.

Documentația cadastrală constituie anexele nr.1, nr.2, nr.3, nr.4 la prezenta hotărâre.

Art. 2. Se aprobă demararea procedurii de înscriere în cartea funciară a imobilului identificat la art. 1, sens în care se împuternicește Primarul Municipiului Focșani - Cristi Valentin Misăilă.

Art. 3. Prezenta hotărâre va fi comunicată de către Serviciul administrație publică locală, agricultură, în vederea aducerii acesteia la îndeplinire, compartimentelor, birourilor, serviciilor și Primarului Municipiului Focșani, care va asigura executarea acesteia prin:

- Serviciul administrarea domeniului public și privat, publicitate;
- Direcția Arhitectului Șef;
- Direcția economică.

PREȘEDINTE DE ȘEDINȚĂ
Ionuț Mersoiu

Contrasemnează,
Secretarul Municipiului Focșani
Eduard Marian Corhană



Oficiul de Cadastru și Publicitate Imobiliară VRANCEA
Biroul de Cadastru și Publicitate Imobiliară Focsani


Adresa: Localitate: Focsani, Adresa: Str. Cuza Voda, Nr. 69, Cod postal: 620034
 Tel: 0237228754

Nr.	9414
Ziua	07
Lună	02
Anul	2019

ROMÂNIA
 JUDEȚUL VRANCEA
 MUNICIPIUL FOCSANI
 CONSILIUL LOCAL

Anexa nr. 1 la Hotărârea nr. 73
 din data 13 februarie 2019

REFERAT DE ADMITERE
 (Prima înregistrare imobil)

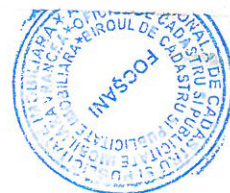

Domnului/Doamnei MUNICIPIUL FOCSANI,
 Domiciliul _____

Referitor la cererea înregistrată sub numărul **9414** din data **07-02-2019**, vă informăm:

În urma solicitării dumneavoastră privind recepția documentației cadastrale de primă înregistrare, vă comunicăm următoarele:

Analizând documentația depusă spre recepție, s-a constatat că identificarea și localizarea amplasamentului a fost realizată cu respectarea prevederilor regulamentelor în vigoare și în consecință, imobilul a fost înregistrat provizoriu în evidența OCPI VRANCEA cu numărul cadastral

1) **64932**, Loc. Focsani, Jud. Vrancea, Strada Prof. Constantin Stere, UAT Focsani, in suprafață măsurată de 3551 mp și suprafață din acte 3551 mp,

Certific că informațiile din prezentul extras sunt conforme cu datele din planul cadastral de carte funciară al OCPI VRANCEA la data: 08-02-2019.

Situația prezentată poate face obiectul unor modificări ulterioare, în condițiile Legii cadastrului și a publicității imobiliare nr. 7/1996, republicată, cu modificările și completările ulterioare.

Inspector
CATALIN HRISCU



PREȘEDINTE DE ȘEDINȚĂ
Ionuț MERSONI


Contrasemnează
Secretarul municipiului Focsani
Eduard Marian CORHANĂ

ROMÂNIA
JUDEȚUL VRANCEA
MUNICIPIUL FOCSANI
CONSILIUL LOCAL


Plan de amplasament si delimitare a imobilului

SCARA 1:1000

Nr. Cadastral	Suprafata masurata	Adresa imobilului
61932	3551 mp	Strada Prof. Constantin Stere, Tronson 1, T 0, P 507
Nr. Cartea funciara		Unitate Administrativ Teritoriala
		Municipiul Focsani

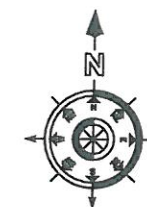

Anexa nr.2 la Hotărârea nr. 73
din data 13 februarie 2019

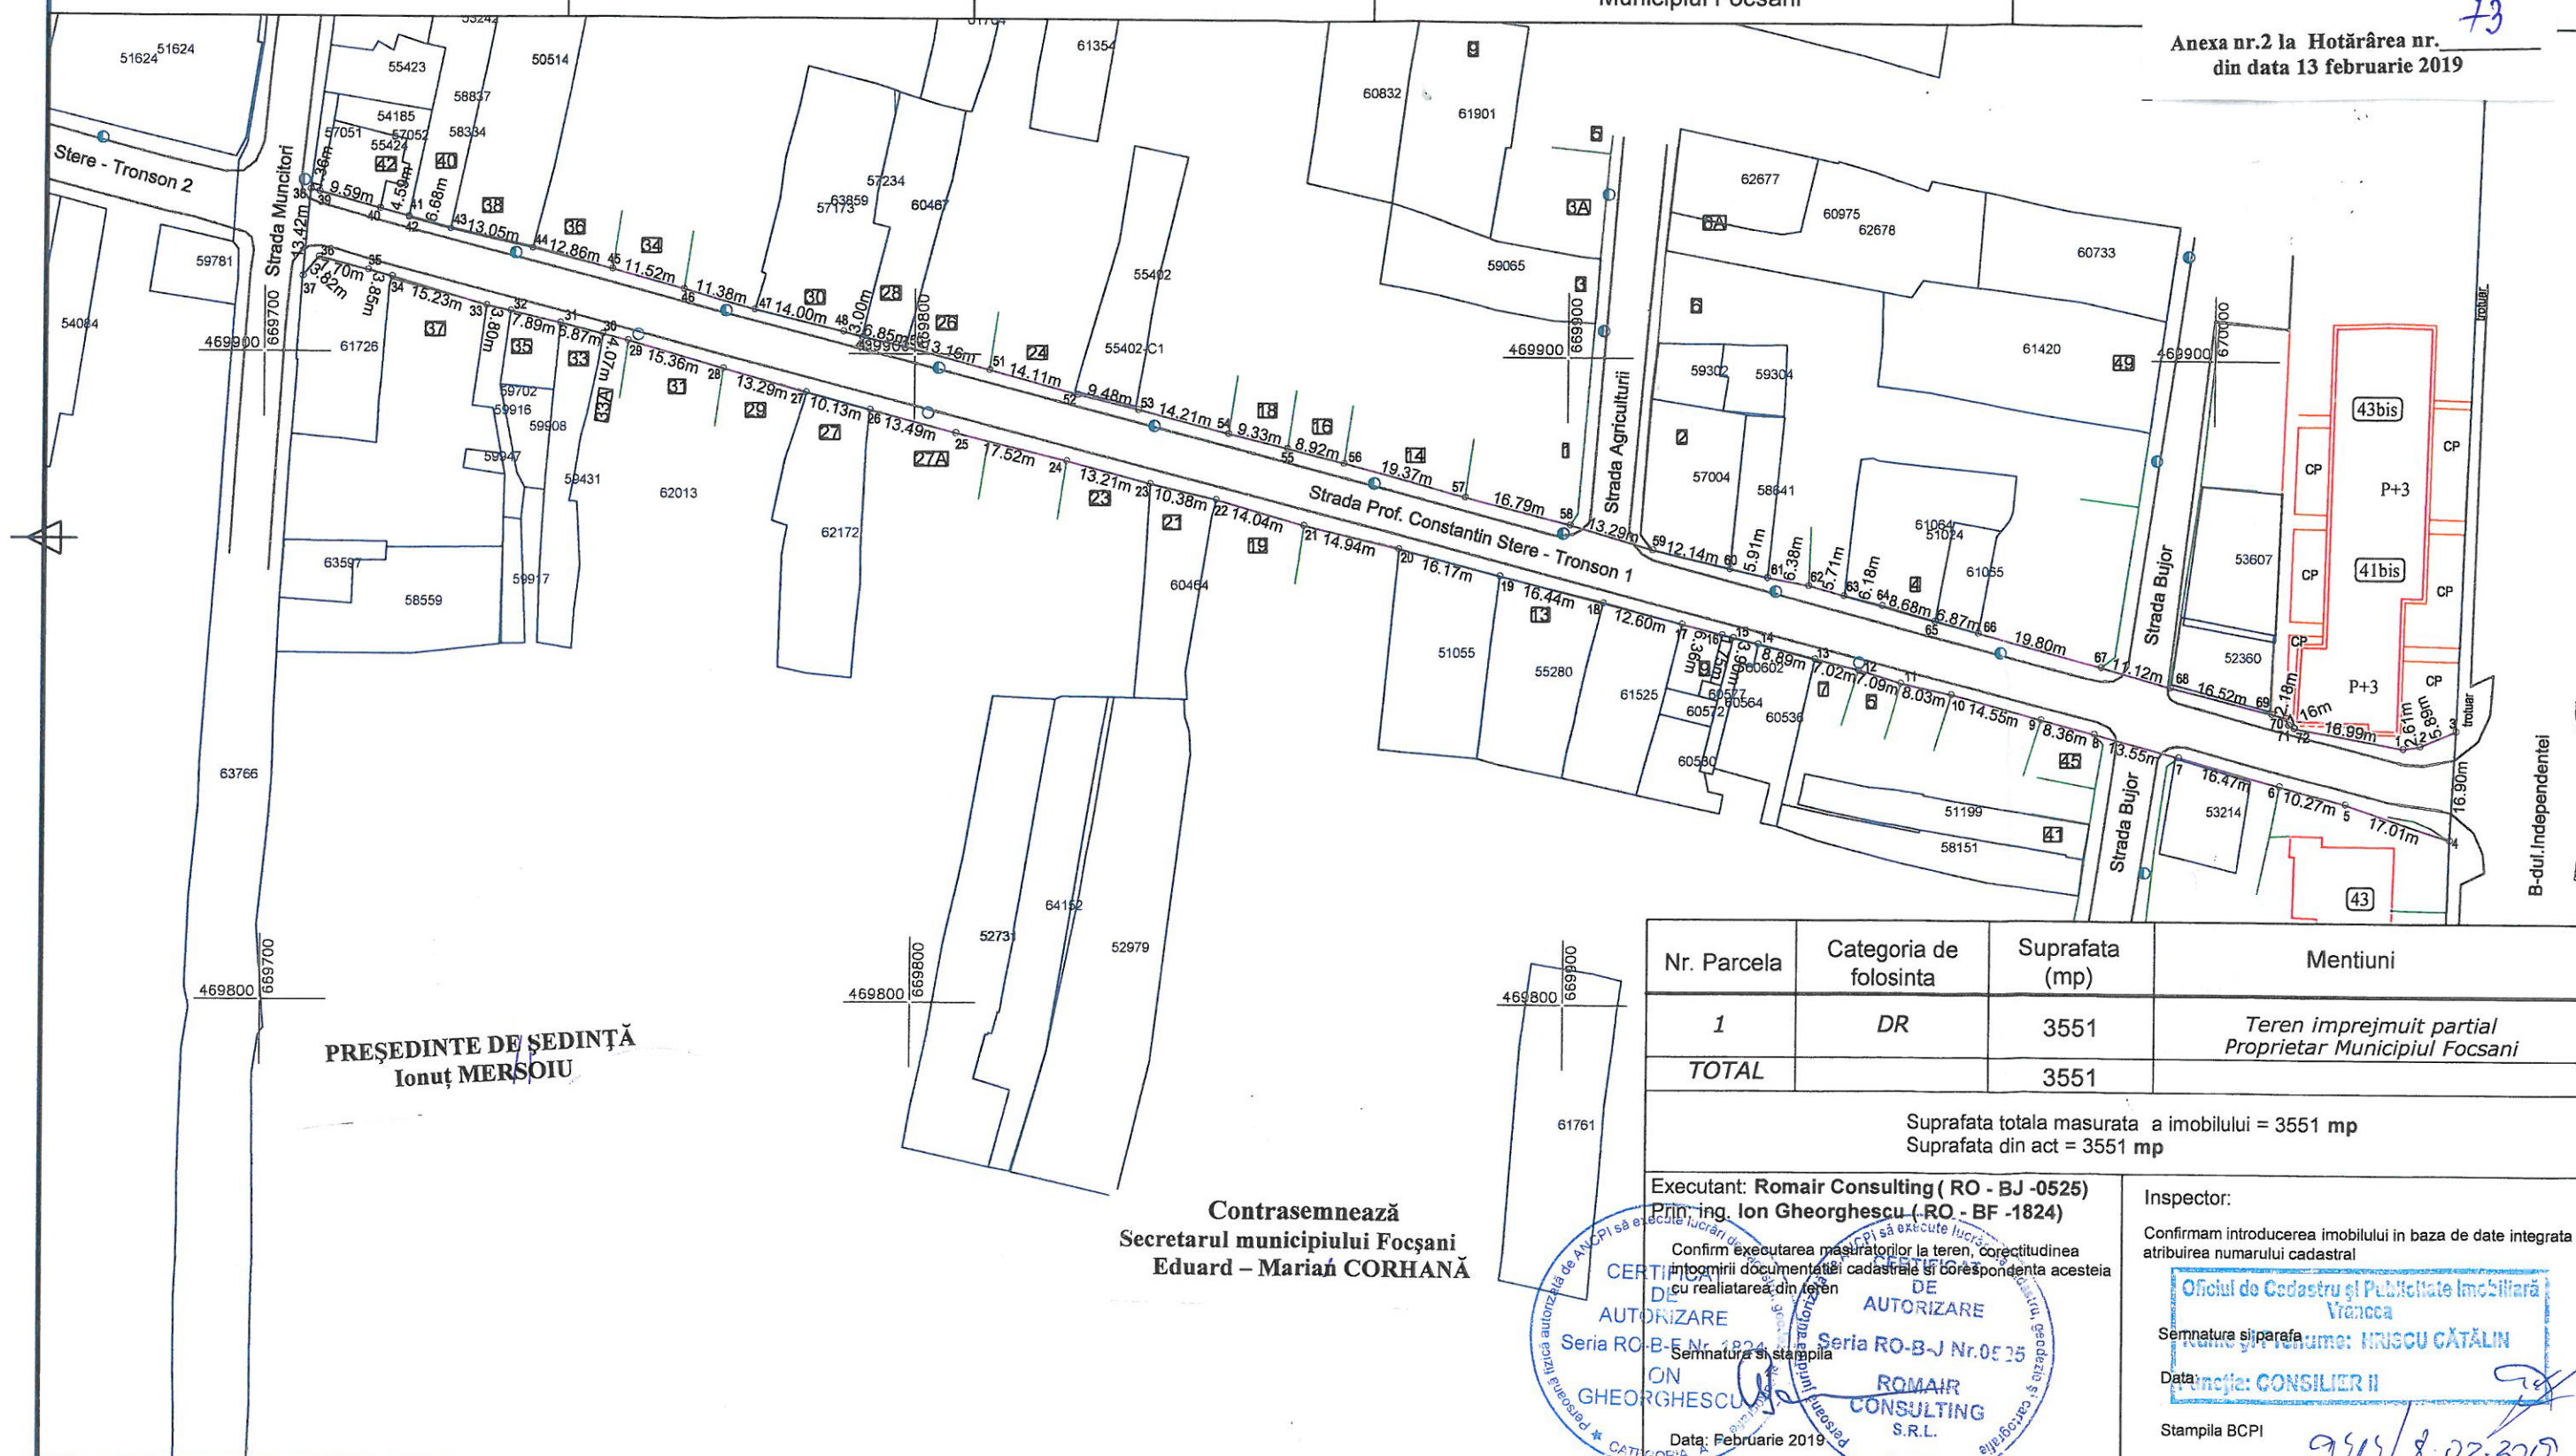

PREȘEDINTE DE ȘEDINȚĂ
Ionuț MERȘOIU

Contrasemnează
Secretarul municipiului Focsani
Eduard – Marian CORHANĂ

Nr. Parcela	Categoria de folosinta	Suprafata (mp)	Mentiuni
1	DR	3551	Teren imprejmuit partial Proprietar Municipiul Focsani
TOTAL		3551	

Suprafata totala masurata a imobilului = 3551 mp
Suprafata din act = 3551 mp

Executant: Romair Consulting (RO - BJ -0525)
Prin: ing. Ion Gheorghescu (-RO - BF -1824)

Confirm executarea masuratorilor la teren, corectitudinea
incomirari documentatiei cadastrale si corespondenta acestora
cu realitatea din teren

CERTIFICAT DE
AUTORIZARE
Seria RO-B-E Nr. 1824
ION GHEORGHESCU
ROMAIR CONSULTING S.R.L.
Data: Februarie 2019

Inspector:

Confirmam introducerea imobilului in baza de date integrata si
atribuirea numarului cadastral

Oficiul de Cadastru si Publicitate Imobiliara
Vrancea

Semnatura si parafă
Năstase Gheorghe

Data: 09/02/2019

Stampila BCPI



Oficiul de Cadastru și Publicitate Imobiliară VRANCEA
Biroul de Cadastru și Publicitate Imobiliară Focsani

Adresa: Localitate: Focsani , Adresa: Str. Cuza Voda , Nr. 69 , Cod postal: 620034 ,
 Tel: 0237228754

Nr.	9424
Ziua	07
Luna	02
Anul	2019

ROMÂNIA
 JUDEȚUL VRANCEA
 MUNICIPIUL FOCSANI
 CONSILIUL LOCAL

REFERAT DE ADMITERE
 (Prima înregistrare imobiliară)

Anexa nr 3 la Hotărârea nr. 73
 din data 13 februarie 2019

Denumirea/Doamnei MUNICIPIUL FOCSANI,
 Domiciliul _____



Referitor la cererea înregistrată sub numărul **9424** din data **07-02-2019**, vă informăm:

În urma solicitării dumneavoastră privind recepția documentației cadastrale de primă înregistrare, vă comunicăm următoarele:

Analizând documentația depusă spre recepție, s-a constatat că identificarea și localizarea amplasamentului a fost realizată cu respectarea prevederilor regulamentelor în vigoare și în consecință, imobilul a fost înregistrat provizoriu în evidența OCPI VRANCEA cu numărul cadastral

1) **64941**, Loc. Focsani, Jud. Vrancea, Strada Prof. Constantin Stere, UAT Focsani, in suprafață măsurată de 3610 mp și suprafață din acte 3610 mp,

Certific că informațiile din prezentul extras sunt conforme cu datele din planul cadastral de carte funciară al OCPI VRANCEA la data: 08-02-2019.

Situația prezentată poate face obiectul unor modificări ulterioare, în condițiile Legii cadastrului și a publicității imobiliare nr. 7/1996, republicată, cu modificările și completările ulterioare.

Inspector
PETRICĂ MARIN



PREȘEDINTE DE ȘEDINȚĂ
Ionuț MERSEIU


Contrasemnează
Secretarul municipiului Focsani
Eduard – Marian CORHANĂ

ROMÂNIA
JUDEȚUL VRANCEA
MUNICIPIUL FOCSANI
CONSILIUL LOCAL


Plan de amplasament si delimitare a imobilului

SCARA 1:1000

Anexa nr.4 la Hotărârea nr. **73**
din data 13 februarie 2019

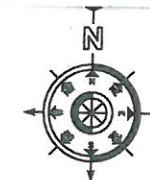

Nr. Cadastral	Suprafata masurata	Adresa imobilului
64941	3610 mp	Str. Prof. Constantin Stere, Tronson 2, T 0, P 507
Nr. Cartea funciara		Unitate Administrativ Teritoriala
		Municipiul Focsani

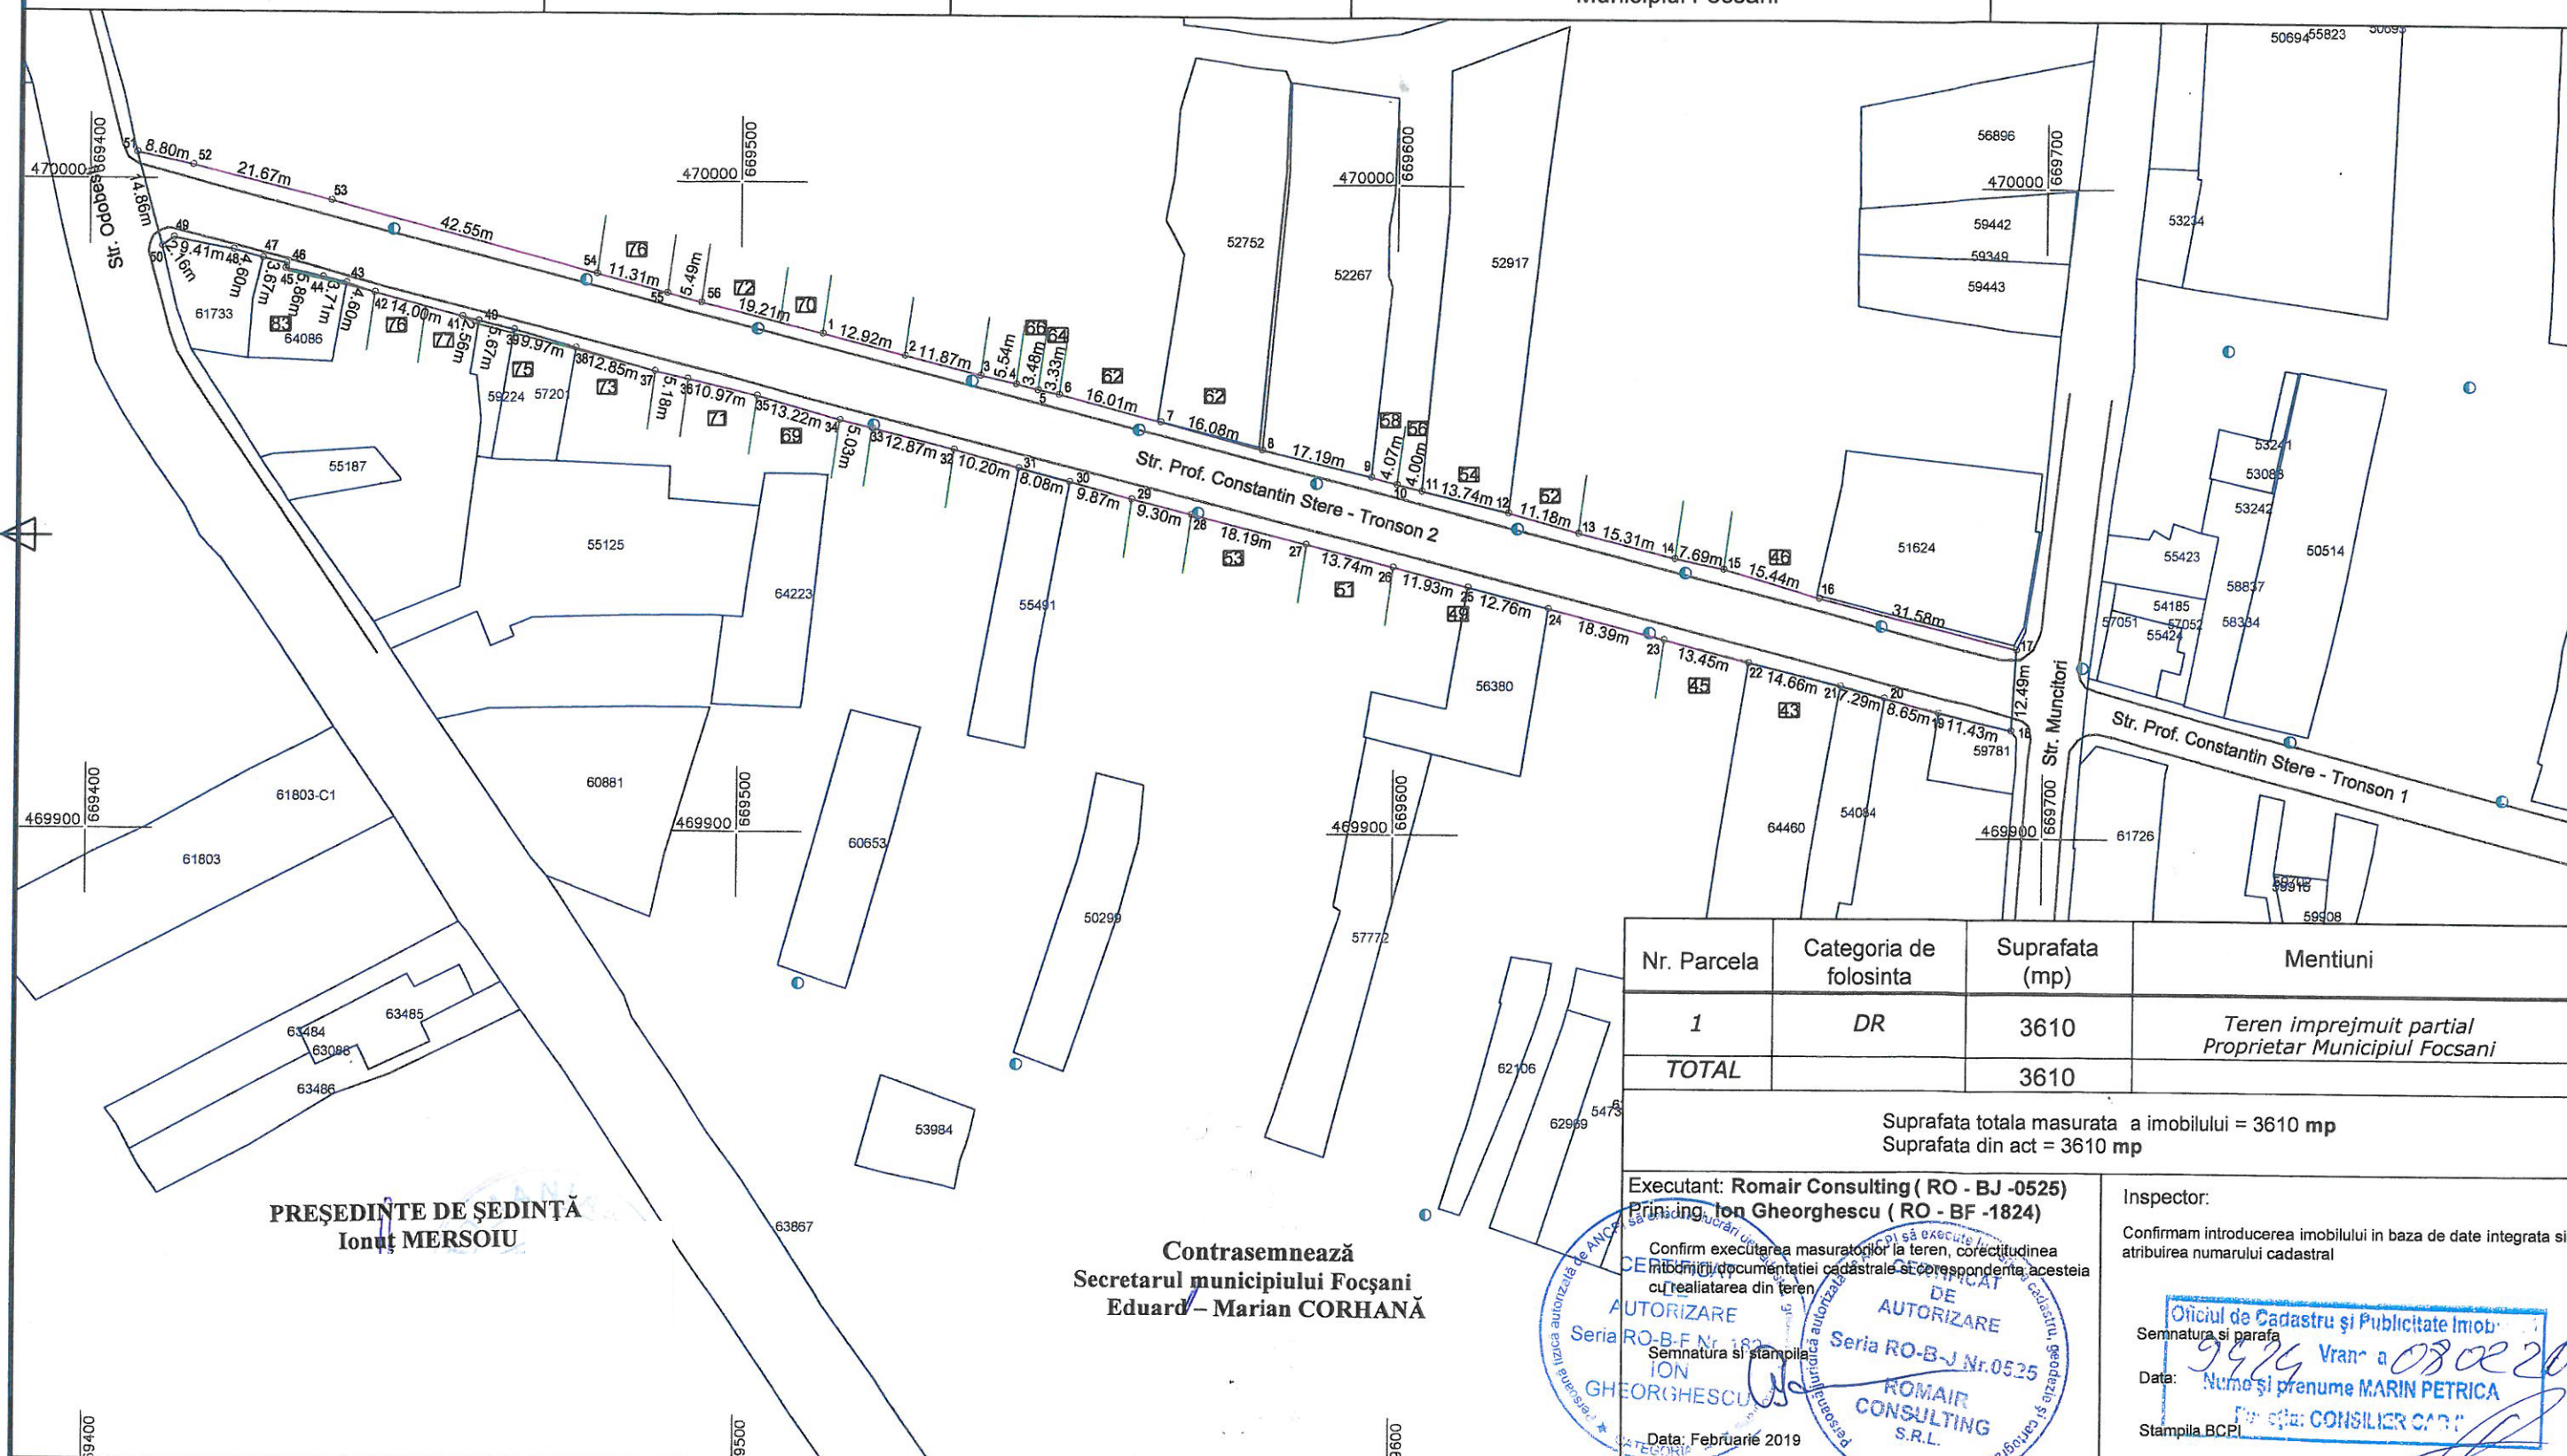

Nr. Parcela	Categoria de folosinta	Suprafata (mp)	Mentiiuni
1	DR	3610	Teren imprejmuit partial Proprietar Municipiul Focsani
TOTAL		3610	

Suprafata totala masurata a imobilului = 3610 mp
Suprafata din act = 3610 mp

Executant: Romair Consulting (RO - BJ -0525)
Prin ing. Ion Gheorghescu (RO - BF -1824)

Confirm executarea masuratorilor la teren, corectitudinea
inlocuirii documentatiei cadastrale si corespondenta acesteia
cu realitatea din teren

Semnatura si stampila
Data: Februarie 2019

Inspector:

Confirmam introducerea imobilului in baza de date integrata si
atribuirea numarului cadastral

Oficiul de Cadastru si Publicitate Imob.

Semnatura si parafa

Data: **13.02.2019**
Nume si prenume **MARIN PETRICA**

Stampila BCPI

PRESEDINTE DE SEDINTA
Ionut MERSEIU

Contrasemnează
Secretarul municipiului Focsani
Eduard - Marian CORHANĂ