


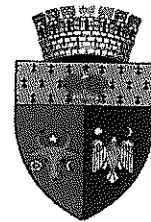

ROMÂNIA
JUDEȚUL VRANCEA
CONSILIUL LOCAL
AL MUNICIPIULUI FOCȘANI



HOTĂRÂRE

privind, aprobarea documentației cadastrale pentru imobilul "Str. Garofiței" situat în Focșani, identificat cu Tronson 1, Tarla 0, Parcela 1393 și Tronson 2, Tarla 0, Parcela 1393 ce aparține domeniului public al Municipiului Focșani

Consiliul local al Municipiului Focșani, județul Vrancea, întrunit în ședința ordinară:

- văzând proiectul de hotărâre inițiat de Primarul Municipiului Focșani – Cristi Valentin Misăilă, prin care se propune aprobarea documentației cadastrale pentru "Str. Garofiței" situat în Focșani, identificat cu Tronson 1, Tarla 0, Parcela 1393 și Tronson 2, Tarla 0, Parcela 1393 ce aparține domeniului public al Municipiului Focșani și raportul comun al Serviciului administrarea domeniului public și privat, publicitate și al Direcției Arhitectului Șef, înregistrat sub nr.14504/19.02.2019;
- văzând avizul favorabil al Comisiei pentru urbanism și agricultură;
- având în vedere Referatele de admitere nr. 11430/14.02.2019 și nr. 11448/14.02.2019 pentru recepția documentației cadastrale privind imobilul "Str. Garofiței";
- în conformitate cu prevederile Legii cadastrului și a publicității imobiliare nr. 7/1996, republicată, cu modificările și completările ulterioare, ale Ordinului ANCPI nr. 700/09.07.2014 actualizat, privind aprobarea Regulamentului de avizare recepție și înscriere în registrul de carte funciară, precum și ale Legii nr. 213/1998 privind proprietatea publică și regimul juridic al acesteia, cu modificările și completările ulterioare;
- în baza art.36, alin. (2) lit.c și alin. (5) lit. c și în temeiul art.45, alin. (2) lit.e din Legea nr.215/2001 privind administrația publică locală republicată, cu modificările și completările ulterioare;

HOTĂRĂȘTE :

Art. 1. Se aprobă documentația cadastrală recepționată de Oficiul de Cadastru și Publicitate Imobiliară Vrancea pentru imobilul "Str. Garofiței " situat în Focșani, identificat cu:

- Tronson 1, Tarla 0, Parcela 1393, cu vecinătățile str. Războieni și str. Av. Muntenescu, în suprafață de 2752 mp., număr cadastral 64966;
- Tronson 2, Tarla 0, Parcela 1393 cu vecinătățile str. Av. Muntenescu și str. Tăbăcari în suprafață de 1237 mp., număr cadastral 64971.

Imobilul aparține în integralitatea lui domeniului public al Municipiului Focșani.

Documentația cadastrală constituie anexele nr.1, nr.2, nr.3, nr.4 la prezenta hotărâre.

Art. 2. Se aprobă demararea procedurii de înscriere în cartea funciară a imobilului identificat la art. 1, sens în care se împuternicește Primarul Municipiului Focșani - Cristi Valentin Misăilă.

Art. 3. Prezenta hotărâre va fi comunicată de către Serviciul administrație publică locală, agricultură, în vederea aducerii acesteia la îndeplinire, compartimentelor, birourilor, serviciilor și Primarului Municipiului Focșani, care va asigura executarea acesteia prin:

- Serviciul administrarea domeniului public și privat, publicitate;
- Direcția Arhitectului Șef;
- Direcția economică.

PRESEDINTE DE ȘEDINȚĂ
Ionut Mersoiu

Contrasemnează,
Secretarul Municipiului Focșani
Eduard Marian Corhană

Municipiul Focsani, 28 februarie 2019
Nr.....84..


Oficiul de Cadastru și Publicitate Imobiliară VRANCEA
Biroul de Cadastru și Publicitate Imobiliară Focsani

 Adresa: Localitate: Focsani, Adresa: Str. Cuza Voda, Nr. 69, Cod postal: 620034,
 Tel: 0237228754

Nr.	11430
Ziua	14
Luna	02
Anul	2019

ROMÂNIA
JUDEȚUL VRANCEA
MUNICIPIUL FOCSANI
CONSILIUL LOCAL
REFERAT DE ADMITERE
 (Prima înregistrare imobil).

 Anexa nr. 1 la Hotărârea nr. 84
 din data 28 februarie 2019

 Domnului/Doamnei MUNICIPIUL FOCSANI,
 Domiciliul _____

 Referitor la cererea înregistrată sub numărul **11430** din data **14-02-2019**, vă informăm:


În urma solicitării dumneavoastră privind recepția documentației cadastrale de primă înregistrare, vă comunicăm următoarele:

Analizând documentația depusă spre recepție, s-a constatat că identificarea și localizarea amplasamentului a fost realizată cu respectarea prevederilor regulamentelor în vigoare și în consecință, imobilul a fost înregistrat provizoriu în evidența OCPI VRANCEA cu numărul cadastral

 1) **64966**, Loc. Focsani, Str GAROFITEI, Jud. Vrancea, UAT Focsani, in suprafată măsurată de 2752 mp și suprafată din acte 2752 mp,

Certific că informațiile din prezentul extras sunt conforme cu datele din planul cadastral de carte funciară al OCPI VRANCEA la data: 15-02-2019.


Situația prezentată poate face obiectul unor modificări ulterioare, în condițiile Legii cadastrului și a publicității imobiliare nr. 7/1996, republicată, cu modificările și completările ulterioare.

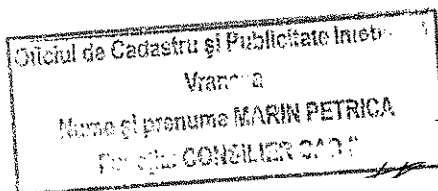Inspector
PETRICĂ MARIN

PRESEDINTE DE ȘEDINȚĂ
MERSONIU
Contrasemnează
Secretarul municipiului Focsani
Eduard Marian CORHANĂ


Plan de amplasament si delimitare a imobilului

SCARA 1:1000

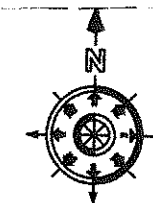Anexa nr.2 la Hotărârea nr. 84
din data 28 februarie 2019



Nr. Cadastral	Suprafata masurata	Adresa imobilului
64966	2752 mp	Strada Garofitei, Tronsonul 1, T 0, P 1393
Nr. Cartea funciara		Unitate Administrativ Teritoriala
		Municipiul Focsani

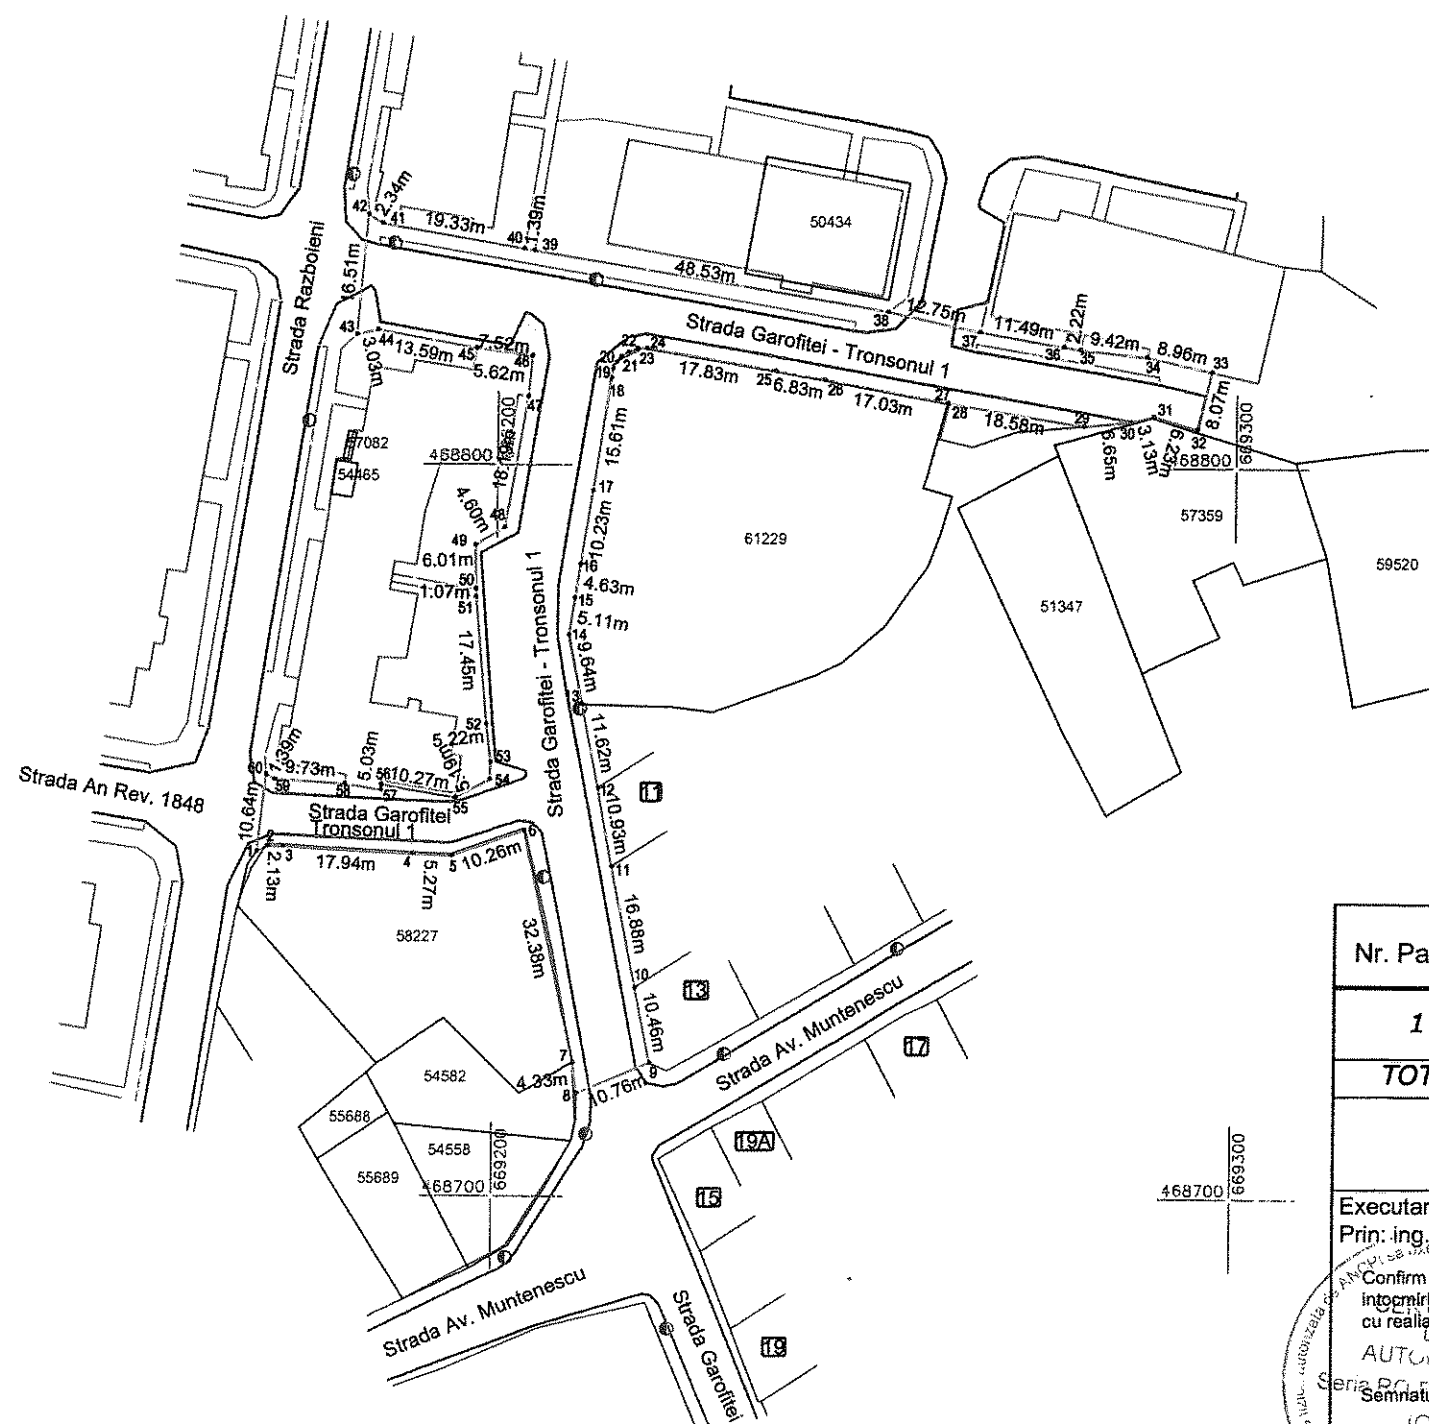

Contrasemneaza
Secretarul municipiului Focșani
Eduard - Marian CORHANĂ



Nr. Parcela	Categoria de folosinta	Suprafata (mp)	Mentiuni
1	DR	2752	Teren imprejmuit partial Proprietar Municipiul Focsani
TOTAL		2752	

Suprafata totala masurata a imobilului = 2752 mp
Suprafata din act = 2752 mp

Executant: Romair Consulting (RO - BJ -0525)
Prin: ing. Ion Gheorghescu (RO - BF -1824)

Confirm executarea masuratorilor la teren, corectitudinea
intocmirii documentatiei cadastrale si corespundenta acestora
cu realitatea din teren

AUTORIZARE
Seria RO-B-J Nr.0525
Semnatura si stampila
ION GHEORGHESCU
ROMAIR CONSULTING S.R.L.
Data: Februarie 2019
CATEGORIA A

Inspector:

Confirmam introducerea imobilului in baza de date integrata si
atribuirea numarului cadastral

11930 15 02 2019
Oficiul de Cadastru si Publicitate Imobiliară
Semnatura si parafa
Data: Nume si prenuma MARIN PETRICA
Stampila.BCP

PRESEDINTE DE SEDINTA
Ion MERSOIU

Cell.

R34TELEBESU

Referat de admitere, cerere nr. 11448 / 14-02-2019



Oficiul de Cadastru și Publicitate Imobiliară VRANCEA
Biroul de Cadastru și Publicitate Imobiliară Focsani


Adresa: Localitate: Focsani, Adresa: Str. Cuza Voda, Nr. 69, Cod postal: 620034.
 Tel: 0237228754

Nr.	11448
Ziua	14
Luna	02
Anul	2019

ROMÂNIA
 JUDEȚUL VRANCEA
 MUNICIPIUL FOCSANI
 CONSILIUL LOCAL

REFERAT DE ADMITER
 (Prima înregistrare imobil)

Anexa nr. 3 la Hotărârea nr.
 din data 28 februarie 2019

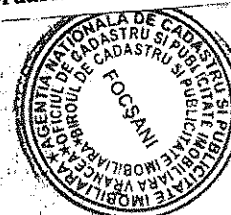

Domnului/Doamnei MUNICIPIUL FOCSANI,
 Domiciliul _____

Referitor la cererea înregistrată sub numărul **11448** din data **14-02-2019**, vă informăm:

În urma solicitării dumneavoastră privind recepția documentației cadastrale de primă înregistrare, vă comunicăm următoarele:

Analizând documentația depusă spre recepție, s-a constatat că identificarea și localizarea amplasamentului a fost realizată cu respectarea prevederilor regulamentelor în vigoare și în consecință, imobilul a fost înregistrat provizoriu în evidența OCPI VRANCEA cu numărul cadastral

1) **64971**, Loc. Focsani, Str GAROFITEI, Jud. Vrancea, UAT Focsani, în suprafață măsurată de 1237 mp și suprafață din acte 1237 mp,

Certific că informațiile din prezentul extras sunt conforme cu datele din planul cadastral de carte funciară al OCPI VRANCEA la data: 15-02-2019.

Situația prezentată poate face obiectul unor modificări ulterioare, în condițiile Legii cadastrului și a publicității imobiliare nr. 7/1996, republicată, cu modificările și completările ulterioare.

Inspector
LUCICA CHILIAN

Oficiul de Cadastru și Publicitate Imobiliară
 Vrancea
 Nume și prenume: CHILIAN LUCICA
 Funcția: CONSILIER IA


PREȘEDINTE DE ȘEDINȚĂ
Ionuț MERȘOIU

Contrasemnează
Secretarul municipiului Focsani
Eduard - Marian CORHANĂ


Plan de amplasament si delimitare a imobilului

SCARA 1:1000

Anexa nr. 4 la Hotărârea nr. 86
din data 28 februarie 2019

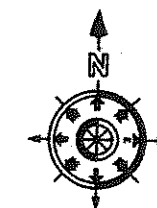

Nr. Cadastral	Suprafata masurata	Adresa imobilului
64971	1237 mp	Strada Garofitei, Tronsonul 2, T0, P 1393
Nr. Cartea funciara		Unitate Administrativ Teritoriala
		Municipiul Focsani

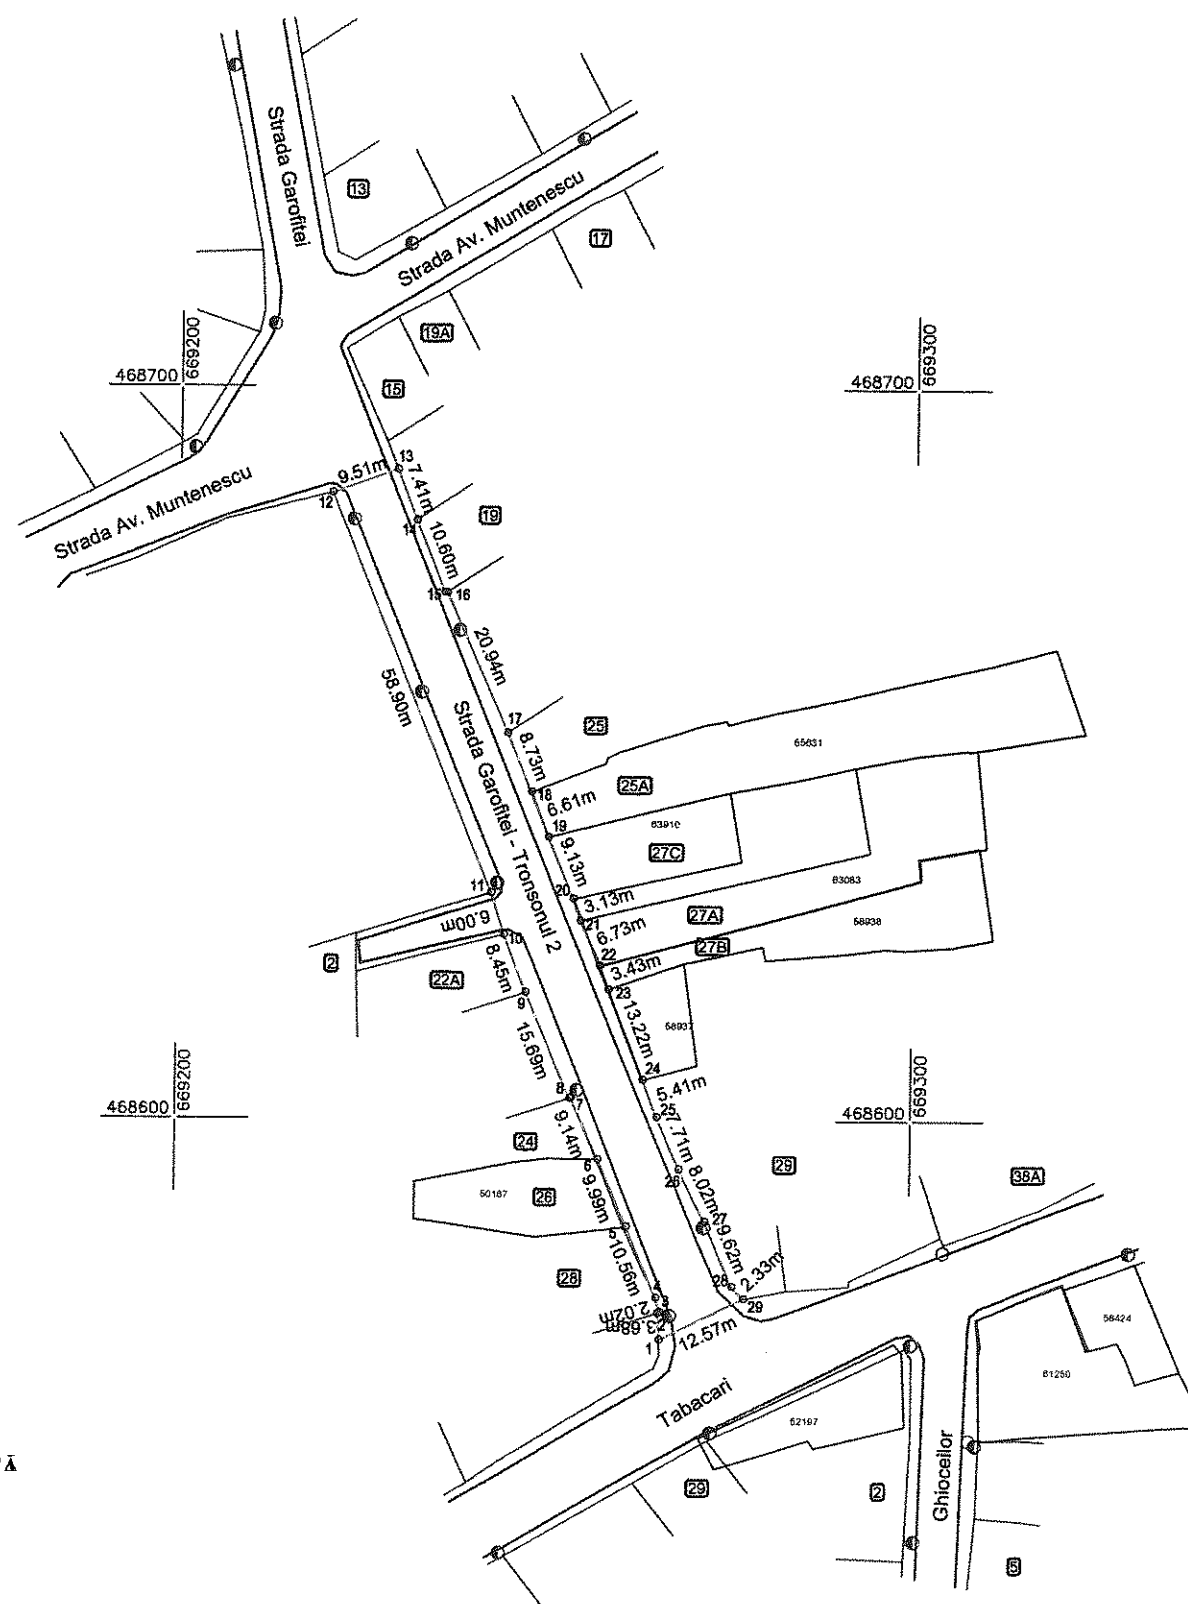

Contrasemnează
Secretarul municipiului Focsani
Eduard - Marian CORHANĂ

Nr. Parcela	Categoria de folosinta	Suprafata (mp)	Mentiuni
1	DR	1237	Teren imprejmuit partial Proprietar Municipiul Focsani
TOTAL		1237	
Suprafata totala masurata a imobilului = 1237 mp Suprafata din act = 1237 mp			
Executant: Romair Consulting (RO - BJ -0525) Prin: ing. Ion Gheorghescu (RO - BF -1824) Confirm executarea masuratorilor teren, corectitudinea intocmirii documentatiei cadastrale si corespondenta acesteia cu realitatea din teren AUTORIZARE Seda RO-B-J Nr. 1824 ION GHEORGHESCU Data: Februarie 2019 Inspector: Confirmam introducerea imobilului in baza de date integrata si atribuirea numarului cadastral Semnatura si parafa Data: 15.02.2019 Nume si prenume: CHILIAN LUCICA Functia: CONSILIER II Stampila BCP Oficiul de Cadastre si Publicitate Imobiliara Vrancea			

PRESEDINTE DE SEDINTA
Ionut MERSOIU