



**ROMÂNIA
JUDEȚUL VRANCEA
CONSILIUL LOCAL
AL MUNICIPIULUI FOCȘANI**



HOTĂRÂRE

privind, aprobarea documentației cadastrale pentru imobilul "str. Argeș" situat în Focșani, identificat cu Tarla 0, Parcela 7262, ce aparține domeniului public al Municipiului Focșani

Consiliul local al Municipiului Focșani, județul Vrancea, întrunit în ședința ordinară:

- văzând proiectul de hotărâre inițiat de Primarul Municipiului Focșani – Cristi Valentin Misăilă, prin care se propune aprobarea documentației cadastrale pentru imobilul " str. Argeș " situat în Focșani, identificat cu Tarla 0, Parcela 7262, ce aparține domeniului public al Municipiului Focșani și raportul comun al Serviciului administrarea domeniului public și privat, publicitate și al Direcției Arhitectului Șef, înregistrat sub nr.14485/19.02.2019;
- văzând avizul favorabil al Comisiei pentru urbanism și agricultură;
- având în vedere Referatul de admitere nr.11411/14.02.2019 pentru recepția documentației cadastrale pentru imobilul " str. Argeș ";
- în conformitate cu prevederile Legii cadastrului și a publicității imobiliare nr.7/1996, republicată, cu modificările și completările ulterioare, ale Ordinului ANCPI nr.700/09.07.2014 actualizat, privind aprobarea Regulamentului de avizare recepție și înscriere în registrul de carte funciară, precum și ale Legii nr.213/1998 privind proprietatea publică și regimul juridic al acesteia, cu modificările și completările ulterioare ;
- în baza art.36, alin. (2) lit.c și alin. (5) lit. c și în temeiul art.45, alin. (2) lit.e din Legea nr.215/2001 privind administrația publică locală republicată, cu modificările și completările ulterioare;

HOTĂRĂȘTE :

Art. 1. Se aprobă documentația cadastrală recepționată de Oficiul de Cadastru și Publicitate Imobiliară Vrancea pentru imobilul "str. Argeș" situat în Focșani, identificat cu Tarla 0, Parcela 7262, având ca vecinătăți: Str. Unirea Pricipatelor și blocuri din str. Gheorghe Magheru, în suprafață de 3519 mp., număr cadastral 64980, ce aparține domeniului public al Municipiului Focșani.

Documentația cadastrală constituie anexa nr.1 și nr.2 la prezenta hotărâre.

Art. 2. Se aprobă demararea procedurii de înscriere în cartea funciară a imobilului identificat la art. 1, sens în care se împuternicește Primarul Municipiului Focșani- Cristi Valentin Misăilă.

Art. 3. Prezenta hotărâre va fi comunicată de către Serviciul administrație publică locală, agricultură, în vederea aducerii acesteia la îndeplinire, compartimentelor, birourilor, serviciilor și Primarului Municipiului Focșani, care va asigura executarea acesteia prin:

- Serviciul administrarea domeniului public și privat, publicitate;
- Direcția Arhitectului Șef;
- Direcția economică.

PRESEDINTE DE ȘEDINȚĂ
Ionut MERSEIU

Contrasemnează,
Secretarul Municipiului Focșani
Eduard Marian CORHANĂ

Municipiul Focsani, 28 februarie 2019
Nr.....



Oficiul de Cadastru și Publicitate Imobiliară VRANCEA
Biroul de Cadastru și Publicitate Imobiliară Focsani

Adresa: Localitate: Focsani, Adresa: Str. Cuza Voda, Nr. 69, Cod postal: 620034,
 Tel: 0237228754

Nr.	11411
Ziua	14
Luna	02
Anul	2019

ROMÂNIA
 JUDEȚUL VRANCEA
 MUNICIPIUL FOCSANI
 CONSILIUL LOCAL

REFERAT DE ADMITERE
 (Prima înregistrare imobil)

Anexa nr. 1 la Hotărârea nr. *86*
 din data 28 februarie 2019

Comitetul Local de Proprietate Publică al Municipiului Focsani
 Domiciliul _____

Referitor la cererea înregistrată sub numărul **11411** din data **14-02-2019**, vă informăm:

În urma solicitării dumneavoastră privind recepția documentației cadastrale de primă înregistrare, vă comunicăm următoarele:


Analizând documentația depusă spre recepție, s-a constatat că identificarea și localizarea amplasamentului a fost realizată cu respectarea prevederilor regulamentelor în vigoare și în consecință, imobilul a fost înregistrat provizoriu în evidența OCPI VRANCEA cu numărul cadastral

1) **64980**, Loc. Focsani, Str ARGES, Jud. Vrancea, UAT Focsani, în suprafață măsurată de 3519 mp și suprafață din acte 3519 mp,

Certific că informațiile din prezentul extras sunt conforme cu datele din planul cadastral de carte funciară al OCPI VRANCEA la data: 18-02-2019.

Situația prezentată poate face obiectul unor modificări ulterioare, în condițiile Legii cadastrului și a publicității imobiliare nr. 7/1996, republicată, cu modificările și completările ulterioare.

Inspector
ADRIAN NICOLAE MOCANU

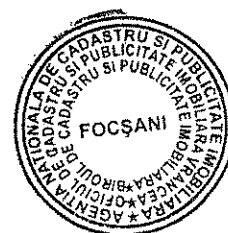


PRESEDINTE DE ȘEDINȚĂ
Ionuț MERȘOIU

Contrasemnează
Secretarul municipiului Focsani
Eduard – Marian CORHANĂ


Plan de amplasament si delimitare a imobilului

SCARA 1:1000

Anexa nr.2 la Hotărârea nr. 86
din data 28 februarie 2019

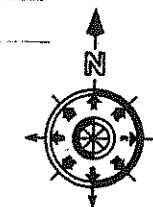

Nr. Cadastral	Suprafata masurata	Adresa imobilului
64980	3519 mp	Strada Arges, T 0, P 7262
Nr. Cartea funciara		Unitate Administrativ Teritoriala
		Municipiul Focsani

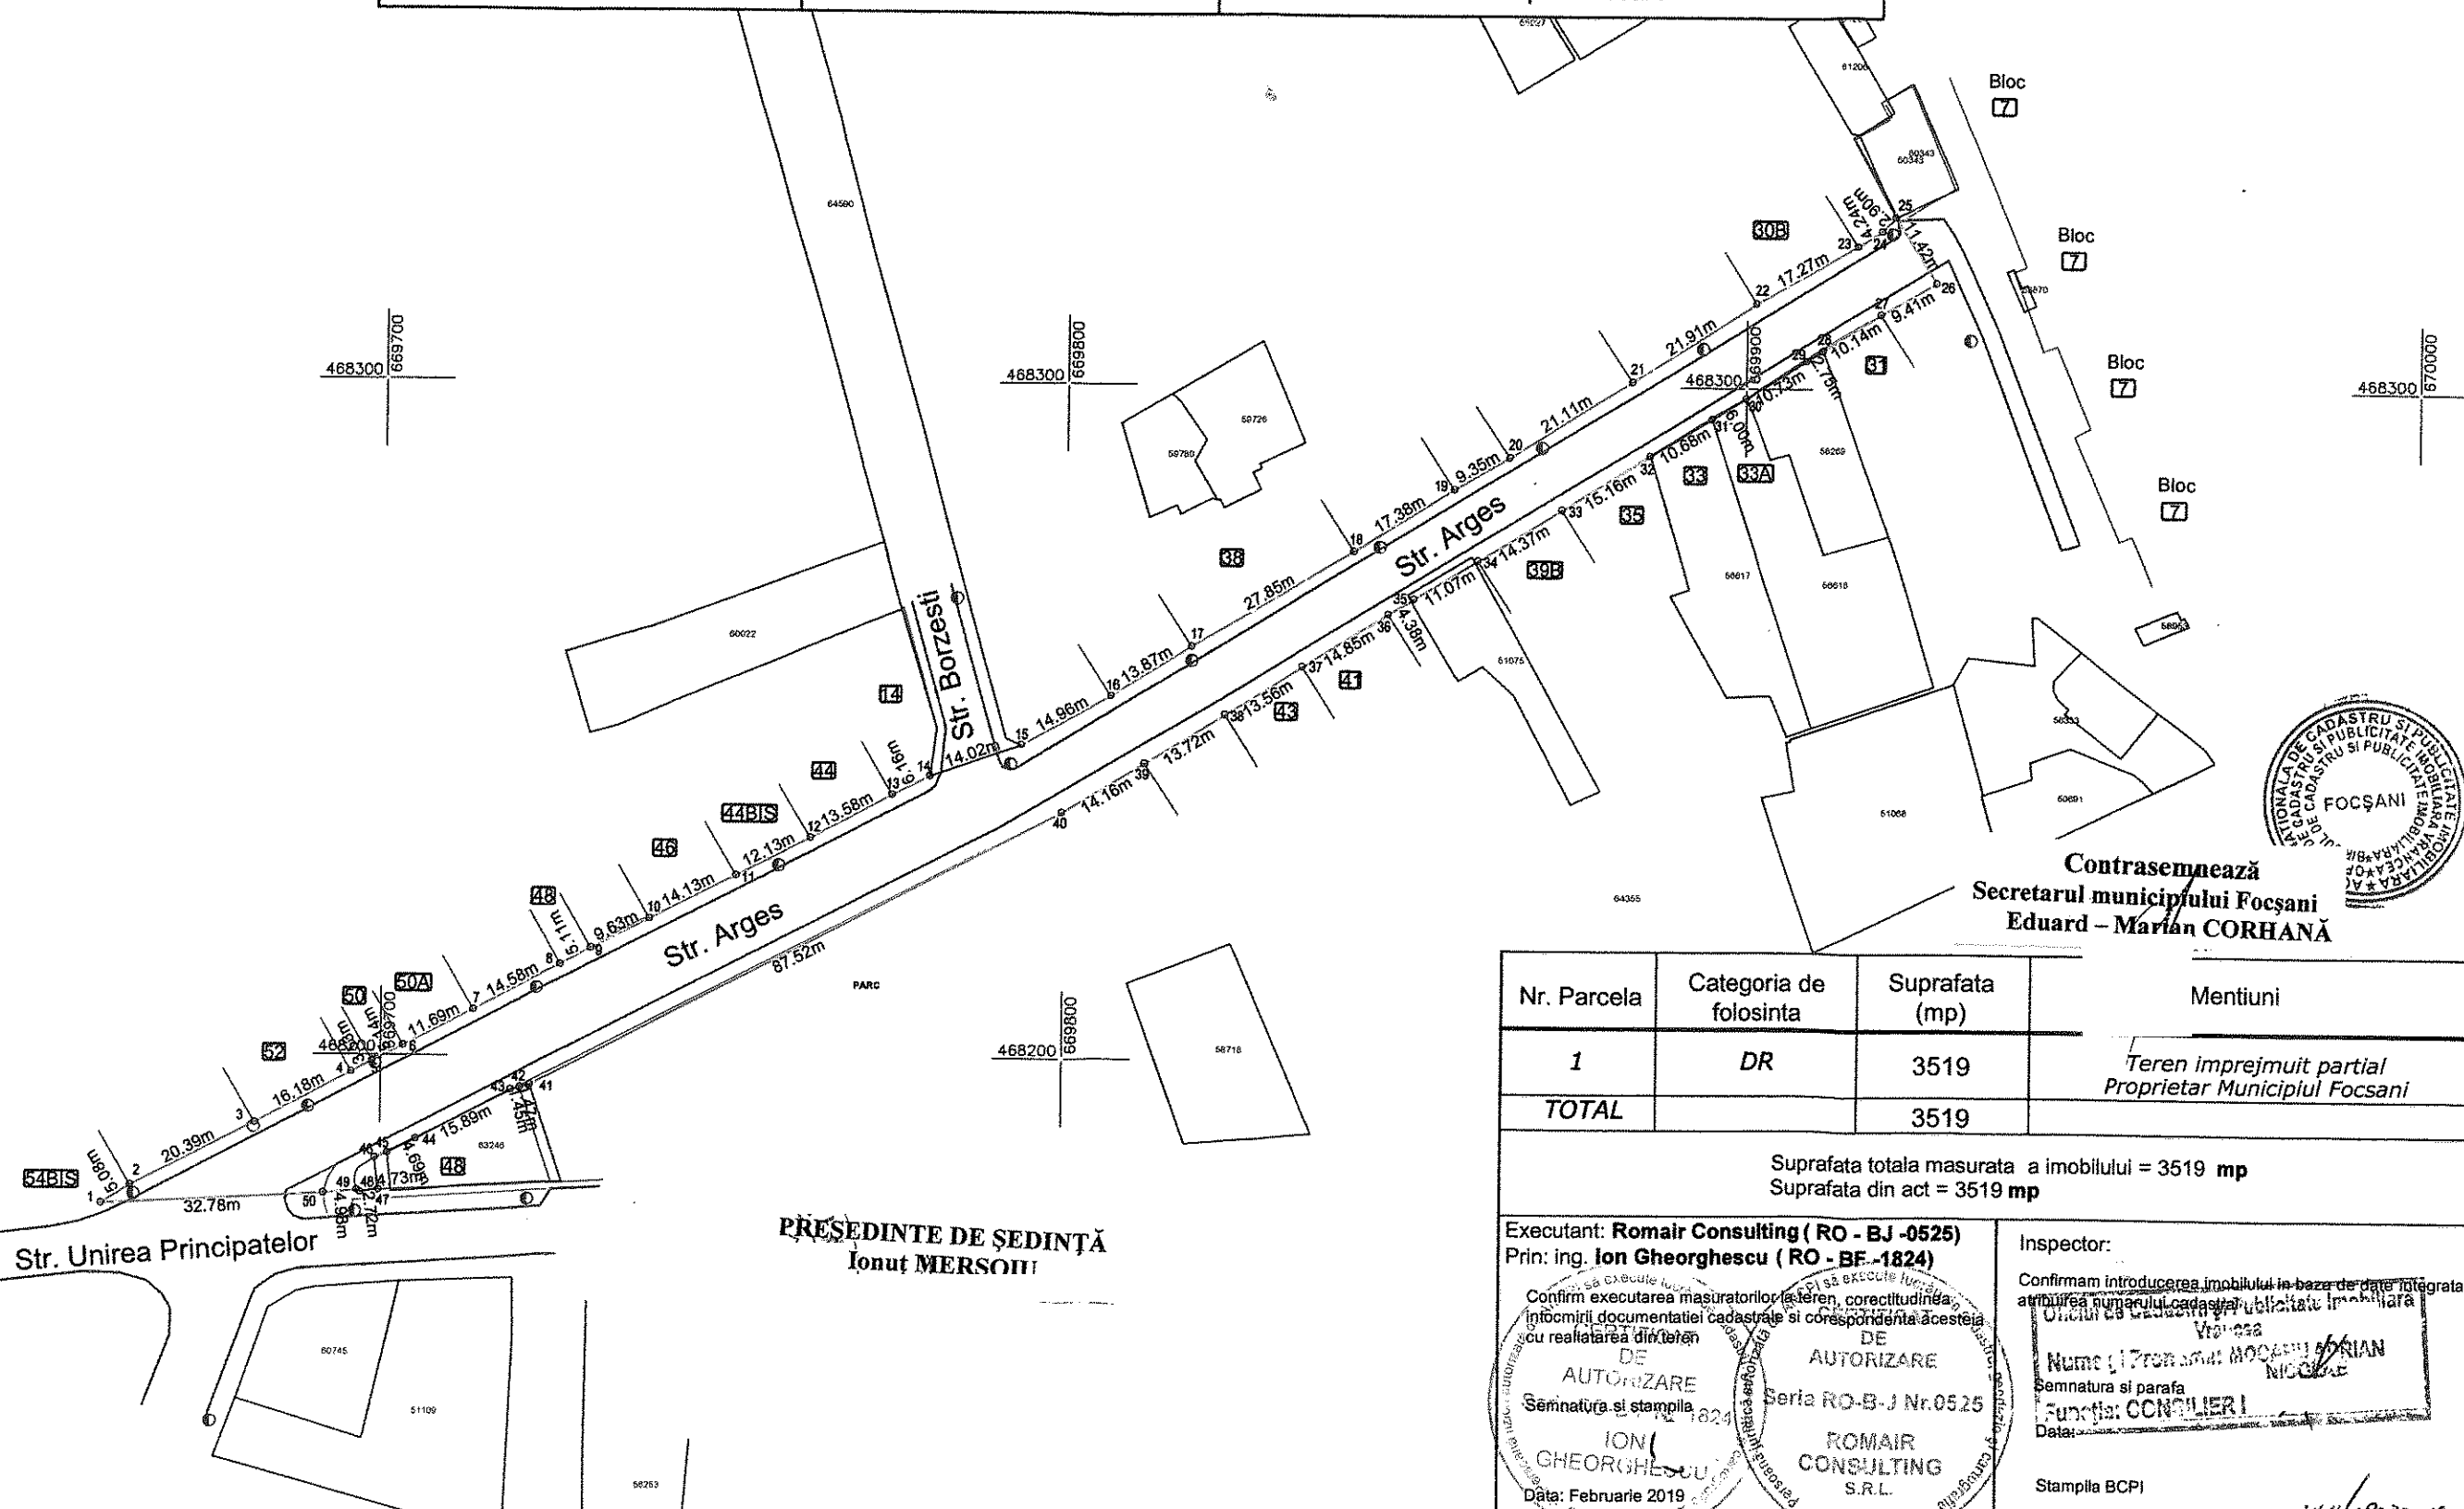

Contrasemnează
Secretarul municipiului Focsani
Eduard - Marian CORHANĂ

Nr. Parcela	Categoria de folosinta	Suprafata (mp)	Mentiuni
1	DR	3519	Teren imprejmuit partial Proprietar Municipiul Focsani
TOTAL		3519	
Suprafata totala masurata a imobilului = 3519 mp Suprafata din act = 3519 mp			
Executant: Romair Consulting (RO - BJ -0525) Prin: ing. Ion Gheorghescu (RO - BF -1824)		Inspector:	
Confirm executarea masuratorilor teren, corectitudinea informatiilor documentatiei cadastrale si corespondenta acestora cu realitatea din teren		Confirmam introducerea imobilului in baza de date integrata si atribuirea numarului cadastral imobilului	
DE AUTORIZARE Semnatura si stampila ION GHEORGHESCU Data: Februarie 2019		DE AUTORIZARE Seria RO-B-J Nr.0525 ROMAIR CONSULTING S.R.L. Stampila BCP	
		Nume: ION GHEORGHESCU Semnatura si parafa Funcția: CONSILIER Data:	

PRESEDINTE DE ȘEDINȚĂ
Ionuț MERSONI