



ROMÂNIA
JUDEȚUL VRANCEA
CONSILIUL LOCAL
AL MUNICIPIULUI FOCȘANI



HOTĂRÂRE

privind, aprobarea documentației cadastrale pentru imobilul "str. Anul Revoluționar 1848" situat în Focșani, identificat cu Tarla 22, Parcele 1351, 1352, 1353, ce aparține domeniului public al Municipiului Focșani

Consiliul local al Municipiului Focșani, județul Vrancea, întrunit în ședința ordinară:

- văzând proiectul de hotărâre inițiat de Primarul Municipiului Focșani – Cristi Valentin Misăilă, prin care se propune aprobarea documentației cadastrale pentru imobilul "str. Anul Revoluționar 1848" situat în Focșani, identificat cu Tarla 22, Parcelele 1351, 1352, 1353, ce aparține domeniului public al Municipiului Focșani și raportul comun al Serviciului administrarea domeniului public și privat, publicitate și al Direcției Arhitectului Șef, înregistrat sub nr.14492/19.02.2019;
- văzând avizul favorabil al Comisiei pentru urbanism și agricultură;
- având în vedere Referatul de admitere nr.11407/14.02.2019 pentru recepția documentației cadastrale pentru imobilul " str. Anul Revoluționar 1848";
- în conformitate cu prevederile Legii cadastrului și a publicității imobiliare nr.7/1996, republicată, cu modificările și completările ulterioare, ale Ordinului ANCPI nr.700/09.07.2014 actualizat, privind aprobarea Regulamentului de avizare recepție și înscriere în registrul de carte funciară, precum și ale Legii nr.213/1998 privind proprietatea publică și regimul juridic al acesteia, cu modificările și completările ulterioare ;
- în baza art.36, alin. (2) lit.c și alin. (5) lit. c și în temeiul art.45, alin. (2) lit.e din Legea nr.215/2001 privind administrația publică locală republicată, cu modificările și completările ulterioare;

HOTĂRĂȘTE :

Art. 1. Se aprobă documentația cadastrală recepționată de Oficiul de Cadastru și Publicitate Imobiliară Vrancea pentru imobilul "str. Anul Revoluționar 1848" situat în Focșani, identificat cu Tarla 22, Parcelele 1351, 1352, 1353 având ca vecinătăți: Str. Profesor Gheorghe Longinescu și str. Războieni, în suprafață de 1070 mp., număr cadastral 64967, ce aparține domeniului public al Municipiului Focșani.

Documentația cadastrală constituie anexa nr.1 și nr.2 la prezenta hotărâre.

Art. 2. Se aprobă demararea procedurii de înscriere în cartea funciară a imobilului identificat la art. 1, sens în care se împuternicește Primarul Municipiului Focșani- Cristi Valentin Misăilă.

Art. 3. Prezenta hotărâre va fi comunicată de către Serviciul administrație publică locală, agricultură, în vederea aducerii acesteia la îndeplinire, compartimentelor, birourilor, serviciilor și Primarului Municipiului Focșani, care va asigura executarea acesteia prin:

- Serviciul administrarea domeniului public și privat, publicitate;
- Direcția Arhitectului Șef;
- Direcția economică.

PREȘEDINTE DE ȘEDINȚĂ
Ionuț MERSONI

Contrasemnează,
Secretarul Municipiului Focșani
Eduard Marian CORHANĂ

Municipiul Focsani, 28 februarie 2019
Nr.....S.T...



ANCP

Oficiul de Cadastru și Publicitate Imobiliară VRANCEA
Biroul de Cadastru și Publicitate Imobiliară Focsani

 Adresa: Localitate: Focsani, Adresa: Str. Cuza Voda, Nr. 69, Cod postal: 620034,
 Tel: 0237228754

Nr.	11407
Ziua	14
Luna	02
Anul	2019

 ROMÂNIA
 JUDEȚUL VRANCEA
 MUNICIPIUL FOCSANI
 CONSILIUL LOCAL

REFERAT DE ADMITERE
 (Prima înregistrare imobil)

 Anexa nr.1 la Hotărârea nr. 87
 din 28. 02. 2019

 Domnului/Doamnei MUNICIPIUL FOCSANI,
 Domiciliul _____

 Referitor la cererea înregistrată sub numărul **11407** din data **14-02-2019**, vă informăm:

În urma solicitării dumneavoastră privind recepția documentației cadastrale de primă înregistrare, vă comunicăm următoarele:

Analizând documentația depusă spre recepție, s-a constatat că identificarea și localizarea amplasamentului a fost realizată cu respectarea prevederilor regulamentelor în vigoare și în consecință, imobilul a fost înregistrat provizoriu în evidența OCPI VRANCEA cu numărul cadastral

 1) **64967**, Loc. Focsani, Str ANUL REVOLUTIONAR 1848, Jud. Vrancea, UAT Focsani, in suprafată măsurată de 1070 mp și suprafată din acte 1070 mp,

Certific că informațiile din prezentul extras sunt conforme cu datele din planul cadastral de carte funciară al OCPI VRANCEA la data: 15-02-2019.

Situația prezentată poate face obiectul unor modificări ulterioare, în condițiile Legii cadastrului și a publicității imobiliare nr. 7/1996, republicată, cu modificările și completările ulterioare.

Inspector
LUCICA CHILIAN



 Oficiul de Cadastru și Publicitate Imobiliară
 Vrancea
 Nume și prenume: CHILIAN LUCICA
 Funcția: CONSILIER IA

PRESEDINTE DE ȘEDINȚĂ
Ionut MERSONU
Contrasemnează
Secretarul municipiului Focsani
Eduard Marian CORHANĂ


Plan de amplasament si delimitare a imobilului

SCARA 1:500

Anexa nr.2 la Hotărârea nr. 87
din 28. 02. 2019

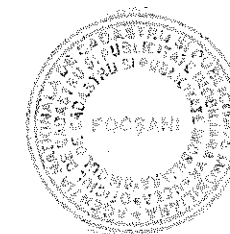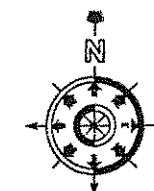

Nr. Cadastral	Suprafata masurata	Adresa imobilului
66967	1070 mp	Strada Anul Revolutionar 1848, T 22, P 1351, 1352, 1353
Nr. Cartea funciara		Unitate Administrativ Teritoriala
		Municipiul Focsani

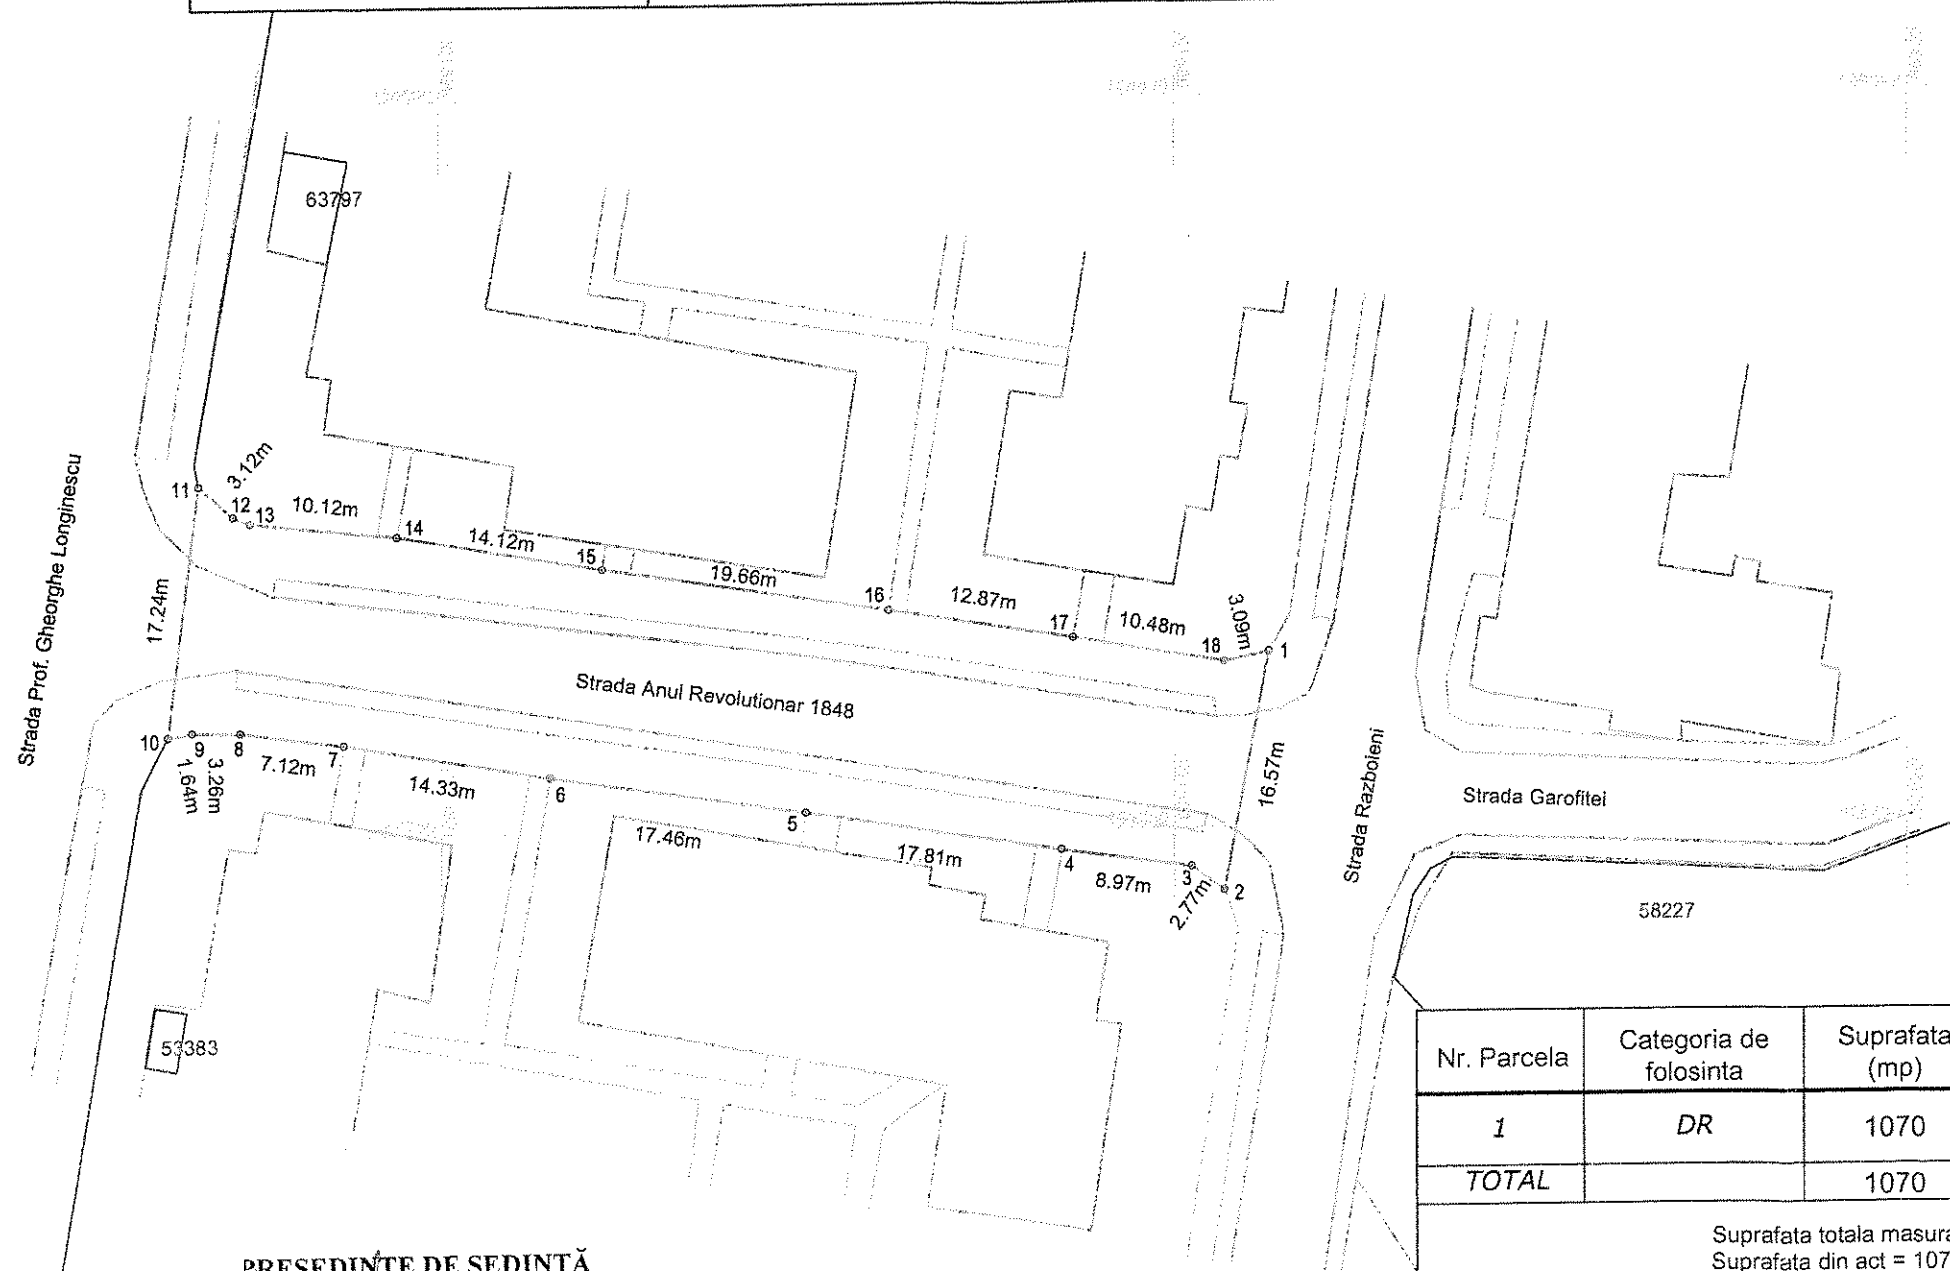

PRESEDINTE DE ȘEDINȚĂ
MERSOIU

Nr. Parcela	Categoria de folosinta	Suprafata (mp)	Mentuni
1	DR	1070	Teren imprejmuit partial Proprietar Municipiul Focsani
TOTAL		1070	

Suprafata totala masurata a imobilului = 1070 mp
Suprafata din act = 1070 mp

Executant: Romair Consulting (RO - BJ -0525)
Prin: ing. Ion Gheorghescu (RO - BF -1824)

Confirm executarea masuratorilor la teren, corectitudinea
intocmirii documentatiei cadastrale si corespondenta acestora
cu realitatea din teren

Semnatura si stampila

Data: Februarie 2019

Inspector:
Confirmam ir
atribuirea numarului cad.

Contrasemnează
Secretarul municipiului Focsani
Edna - Marian CORHANĂ

Semnatura si parafa

Data:

Stampila BCPI