


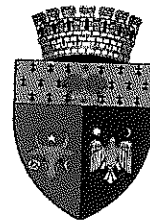

**ROMÂNIA
JUDEȚUL VRANCEA
CONSILIUL LOCAL
AL MUNICIPIULUI FOCȘANI**



HOTĂRÂRE

privind, aprobarea documentației cadastrale pentru imobilul "str. Eroilor" situat în Focșani, identificat cu Tarla 0, Parcelele 8323, 8344, ce aparține domeniului public al Municipiului Focșani

Consiliul local al Municipiului Focșani, județul Vrancea, întrunit în ședința ordinară:

- văzând proiectul de hotărâre inițiat de Primarul Municipiului Focșani – Cristi Valentin Misăilă, prin care se propune aprobarea documentației cadastrale pentru imobilul "str. Eroilor" situat în Focșani, identificat cu Tarla 0, Parcelele 8323, 8344, ce aparține domeniului public al Municipiului Focșani și raportul comun al Serviciului administrarea domeniului public și privat, publicitate și al Direcției Arhitectului Șef, înregistrat sub nr.14859/20.02.2019;
- văzând avizul favorabil al Comisiei pentru urbanism și agricultură;
- având în vedere Referatul de admitere nr.11636/14.02.2019 pentru recepția documentației cadastrale pentru imobilul " str. Eroilor";
- în conformitate cu prevederile Legii cadastrului și a publicității imobiliare nr.7/1996, republicată, cu modificările și completările ulterioare, ale Ordinului ANCPI nr.700/09.07.2014 actualizat, privind aprobarea Regulamentului de avizare recepție și înscriere în registrul de carte funciară, precum și ale Legii nr.213/1998 privind proprietatea publică și regimul juridic al acesteia, cu modificările și completările ulterioare ;
- în baza art.36, alin. (2) lit.c și alin. (5) lit. c și în temeiul art.45, alin. (2) lit.e din Legea nr.215/2001 privind administrația publică locală republicată, cu modificările și completările ulterioare;

HOTĂRĂȘTE :

Art. 1. Se aprobă documentația cadastrală recepționată de Oficiul de Cadastru și Publicitate Imobiliară Vrancea pentru imobilul "str. Eroilor" situat în Focșani, identificat cu Tarla 0, Parcelele 8323, 8344, având ca vecinătăți : str. Vămii, în suprafață de 2505 mp., număr cadastral 64970, ce aparține domeniului public al Municipiului Focșani.

Documentația cadastrală constituie anexa nr.1 și nr.2 la prezenta hotărâre.

Art. 2. Se aprobă demararea procedurii de înscriere în cartea funciară a imobilului identificat la art. 1, sens în care se împuternicește Primarul Municipiului Focșani- Cristi Valentin Misăilă.

Art. 3. Prezenta hotărâre va fi comunicată de către Serviciul administrație publică locală, agricultură, în vederea aducerii acesteia la îndeplinire, compartimentelor, birourilor, serviciilor și Primarului Municipiului Focșani, care va asigura executarea acesteia prin:

- Serviciul administrarea domeniului public și privat, publicitate;
- Direcția Arhitectului Șef;
- Direcția economică.

PREȘEDINTE DE ȘEDINȚĂ
Ionut MERȘOIU

Contrasemnează,
Secretarul Municipiului Focșani
Eduard Marian CORHANĂ

Municipiul Focsani, 28 februarie 2019
Nr.....89...

ANCPI

Oficiul de Cadastru și Publicitate Imobiliară VRANCEA
Biroul de Cadastru și Publicitate Imobiliară Focsani

 Adresa: Localitate: Focsani, Adresa: Str. Cuza Voda, Nr. 69, Cod postal: 620034,
 Tel: 0237228754

Nr.	11636
Ziua	14
Luna	02
Anul	2019

 ROMANIA
 JUDEȚUL VRANCEA
 MUNICIPIUL FOCSANI
 CONSILIUL LOCAL

REFERAT DE ADMITERE
 (Prima înregistrare imobil)

 Anexa nr. 1 la Hotărârea nr. 89
 din data 28 februarie 2019

 Domnului/Doamnei MUNICIPIUL FOCSANI,
 Domiciliul _____

 Referitor la cererea înregistrată sub numărul **11636** din data **14-02-2019**, vă informăm:


În urma solicitării dumneavoastră privind recepția documentației cadastrale de primă înregistrare, vă comunicăm următoarele:

Analizând documentația depusă spre recepție, s-a constatat că identificarea și localizarea amplasamentului a fost realizată cu respectarea prevederilor regulamentelor în vigoare și în consecință, imobilul a fost înregistrat provizoriu în evidența OCPI VRANCEA cu numărul cadastral

 1) **64970**, Loc. Focsani, Str EROILOR, Jud. Vrancea, UAT Focsani, in suprafață măsurată de 2505 mp și suprafață din acte 2505 mp,

Certific că informațiile din prezentul extras sunt conforme cu datele din planul cadastral de carte funciară al OCPI VRANCEA la data: 15-02-2019.

Situația prezentată poate face obiectul unor modificări ulterioare, în condițiile Legii cadastrului și a publicității imobiliare nr. 7/1996, republicată, cu modificările și completările ulterioare.

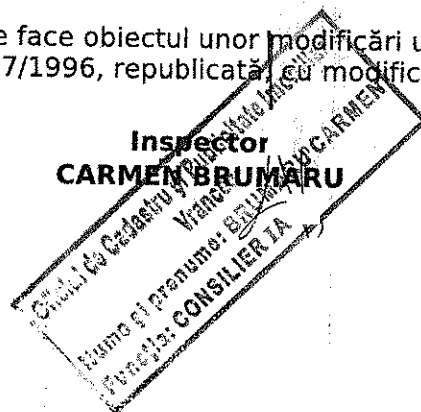
 Inspector
CARMEN BRUMARU

 PRESEDINTE DE ȘEDINȚĂ
 Ionuț MERSEIU

 Contrasemnează
 Secretarul municipiului Focsani
 Eduard – Marian CORHANĂ



Plan de amplasament si delimitare a imobilului

SCARA 1:1000

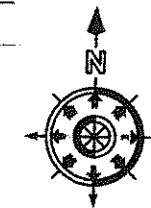Anexa nr.2 la Hotărârea nr. 89
din data 28 februarie 2019



Nr. Cadastral	Suprafata masurata	Adresa imobilului
	2505 mp	Strada Eroilor, T 0, P 8323, 8344
Nr. Cartea funciara		Unitate Administrativ Teritoriala
		Municipiul Focsani

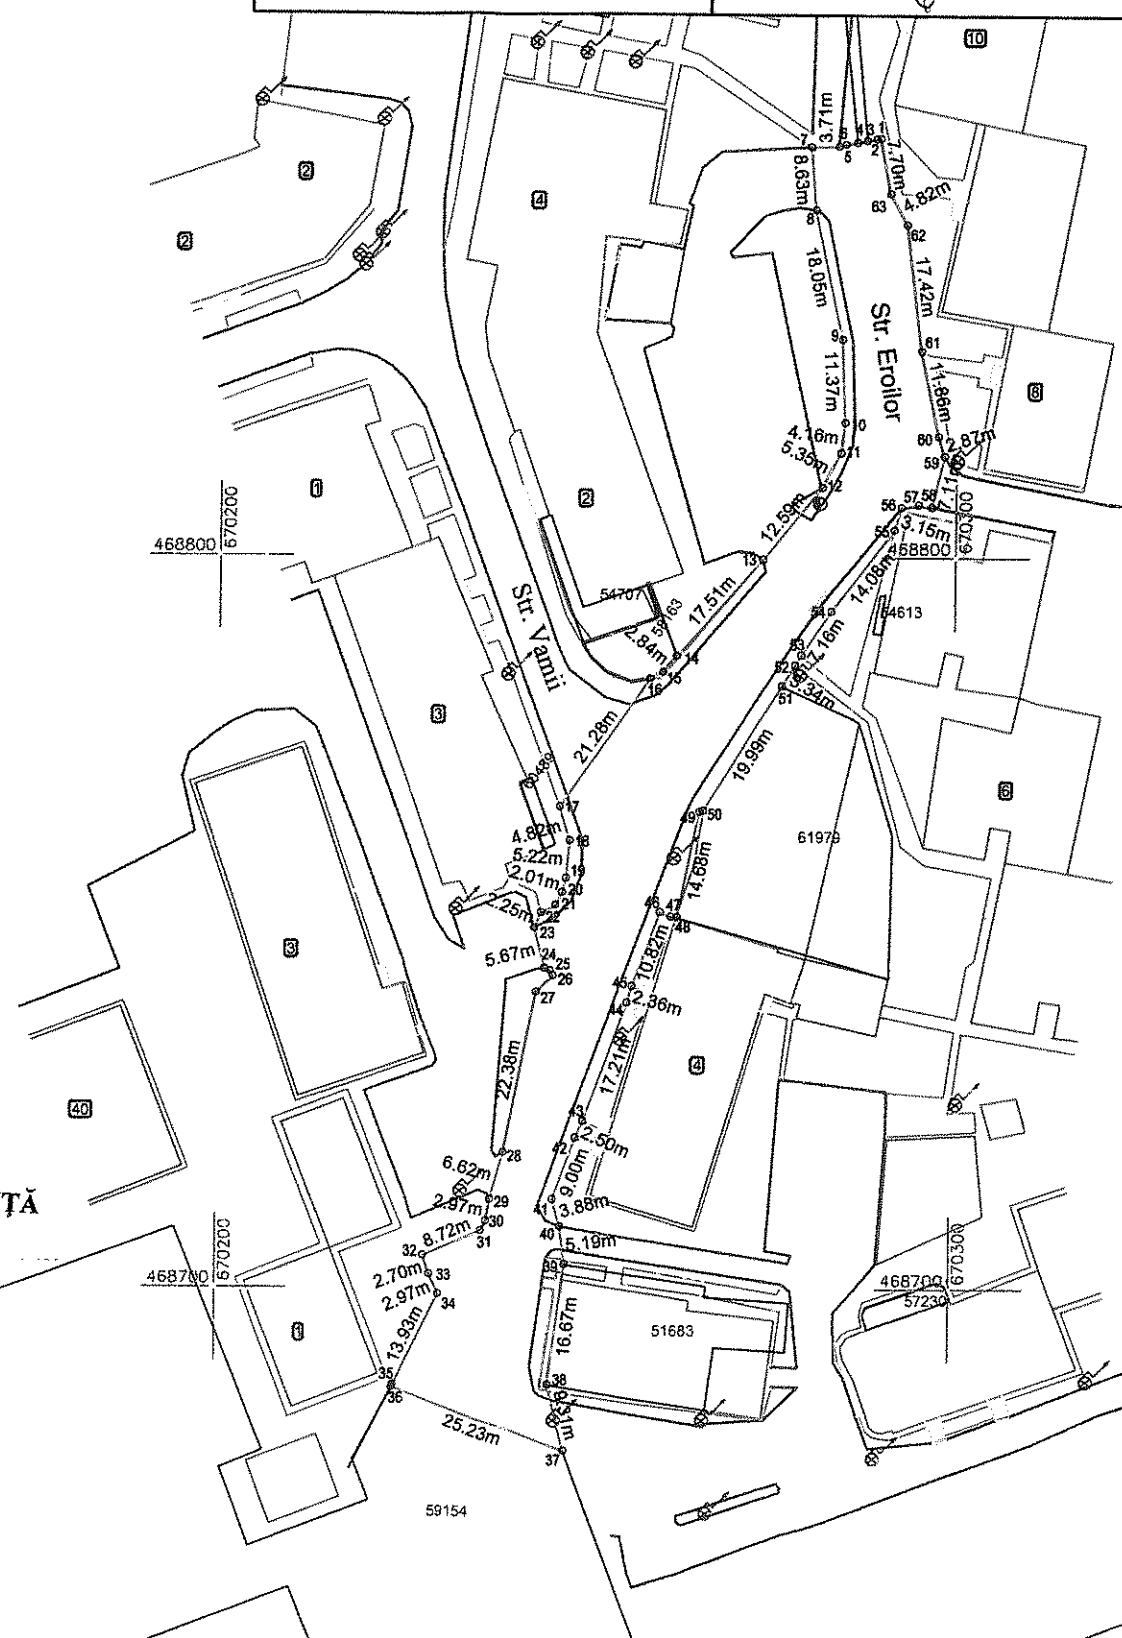

Contrasemnează
Secretarul municipiului Focsani
Eduard - Marian CORHANĂ



PRESEDINTE DE ȘEDINȚĂ
Ionut MERSOIU

Nr. Parcela	Categoria de folosinta	Suprafata (mp)	Mentuni
1	DR	2505	Teren imprejmuit partial Proprietar Municipiul Focsani
TOTAL		2505	

Suprafata totala masurata a imobilului = 2505 mp
Suprafata din act = 2505 mp

Executant: Romair Consulting (RO-BJ-0525)
Prin Ing. Ion Gheorghescu (RO-BF-1824)

CERTIFICAT
Confirm executarea masuratorilor la teren, corectitudinea
intocmirii documentatiei cadastrale si corespundenta acesteia
cu realitatea din teren
AUTORIZAT
Seria RO-B-J Nr.0525
ROMAIR
CONSULTING
S.R.L.
CLASA I
Data: Februarie 2019

Inspector:
Confirmam introducerea imobilului in baza de date integrata si
atribuirea numarului cadastral
Semnatura si parafa
Data: 15.02.2019
Stampila BCP