


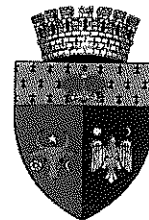

ROMÂNIA
JUDEȚUL VRANCEA
CONSILIUL LOCAL
AL MUNICIPIULUI FOCȘANI



HOTĂRÂRE

privind, aprobarea documentației cadastrale pentru imobilul "Str. Dinicu Golescu" situat în Focșani, identificat cu Tronson 1, Tarla 0, Parcela 7685, Tronson 2, Tarla 0, Parcela 7685 și Tronson 3, Tarla 0, Parcela 6792 ce aparține domeniului public al Municipiului Focșani

Consiliul local al Municipiului Focșani, județul Vrancea, întrunit în ședința ordinară:

- văzând proiectul de hotărâre inițiat de Primarul Municipiului Focșani – Cristi Valentin Misăilă, prin care se propune aprobarea documentației cadastrale pentru imobilul "Str. Dinicu Golescu" situat în Focșani, identificat cu Tronson 1, Tarla 0, Parcela 7685, Tronson 2, Tarla 0, Parcela 7685 și Tronson 3, Tarla 0, Parcela 6792 ce aparține domeniului public al Municipiului Focșani și al Direcției Arhitectului Șef, înregistrat sub nr.14966/20.02.2019;

- văzând avizul favorabil al Comisiei pentru urbanism și agricultură;

- având în vedere Referatele de admitere nr.11415/14.02.2019, nr.11418/14.02.2019 și nr. 11426/14.02.2019 pentru recepția documentației cadastrale privind imobilul "Str. Dinicu Golescu";

- în conformitate cu prevederile Legii cadastrului și a publicității imobiliare nr. 7/1996, republicată, cu modificările și completările ulterioare, ale Ordinului ANCP nr. 700/09.07.2014 actualizat, privind aprobarea Regulamentului de avizare recepție și înscriere în registrul de carte funciară, precum și ale Legii nr. 213/1998 privind proprietatea publică și regimul juridic al acesteia, cu modificările și completările ulterioare;

- în baza art.36, alin. (2) lit.c și alin. (5) lit. c și în temeiul art.45, alin. (2) lit.e din Legea nr.215/2001 privind administrația publică locală republicată, cu modificările și completările ulterioare;

HOTĂRĂȘTE :

Art. 1. Se aprobă documentația cadastrală recepționată de Oficiul de Cadastru și Publicitate Imobiliară Vrancea pentru imobilul "Str. Dinicu Golescu" situat în Focșani, identificat cu:

- Tronson 1, Tarla 0, Parcela 7685, cu vecinătățile str. Timotei Cipariu și str. Piața Victoriei, în suprafață de 1227 mp., număr cadastral 64983;

- Tronson 2, Tarla 0, Parcela 7685 cu vecinătățile str. Horia, Cloșca și Crișan și str. Timotei Cipariu în suprafață de 2534 mp., număr cadastral 64975 ;

- Tronson 3, Tarla 0, Parcela 6792 cu vecinătățile str. Anghel Salangny și str. Horia, Cloșca și Crișan în suprafață de 3167 mp., număr cadastral 64968.

Imobilul aparține în integralitatea lui domeniului public al Municipiului Focșani.

Documentația cadastrală constituie anexele nr.1, nr.2, nr.3, nr.4, nr.5 și nr.6 la prezenta hotărâre.

Art. 2. Se aprobă demararea procedurii de înscriere în cartea funciară a imobilului identificat la art. 1, sens în care se împuternicește Primarul Municipiului Focșani - Cristi Valentin Misăilă.

Art. 3. Prezenta hotărâre va fi comunicată de către Serviciul administrație publică locală, agricultură, în vederea aducerii acesteia la îndeplinire, compartimentelor, birourilor, serviciilor și Primarului Municipiului Focșani, care va asigura executarea acesteia prin:

- Serviciul administrarea domeniului public și privat, publicitate;
- Direcția Arhitectului Șef;
- Direcția economică.

PRESEDINTE DE SEDINȚĂ

Ionut Mersan

**Contrasemnează,
Secretarul Municipiului Focșani
Eduard Marian Corhană**

Municipiul Focsani, 28 februarie 2019
Nr.....9/.....



**Oficiul de Cadastru și Publicitate Imobiliară VRANCEA
Biroul de Cadastru și Publicitate Imobiliară Focsani**

Adresa: Localitate: Focsani, Adresa: Str. Cuza Voda, Nr. 69, Cod postal: 620034,
Tel: 0237228754

Nr.	11415
Ziua	14
Luna	02
Anul	2019

Anexa nr. 1 la Hotărârea nr. 91
din data 28 februarie 2019

REFERAT DE ADMITERE

(Prima înregistrare imobil).

Domnului/Doamnei MUNICIPIUL FOCSANI,
Domiciliul _____

Referitor la cererea înregistrată sub numărul **11415** din data **14-02-2019**, vă informăm:

În urma solicitării dumneavoastră privind recepția documentației cadastrale de primă înregistrare, vă comunicăm următoarele:



Analizând documentația depusă spre recepție, s-a constatat că identificarea și localizarea amplasamentului a fost realizată cu respectarea prevederilor regulamentelor în vigoare și în consecință, imobilul a fost înregistrat provizoriu în evidența OCPI VRANCEA cu numărul cadastral

1) **64983**, Loc. Focsani, Str DINICU GOLESCU, Jud. Vrancea, UAT Focsani, in suprafață măsurată de 1227 mp și suprafață din acte 1227 mp,

Certific că informațiile din prezentul extras sunt conforme cu datele din planul cadastral de carte funciară al OCPI VRANCEA la data: 18-02-2019.


Situația prezentată poate face obiectul unor modificări ulterioare, în condițiile Legii cadastrului și a publicității imobiliare nr. 7/1996, republicată, cu modificările și completările ulterioare.

**Inspector
CATALIN HRISCU**

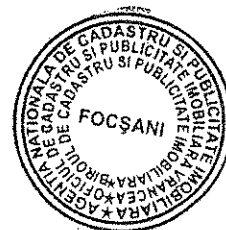
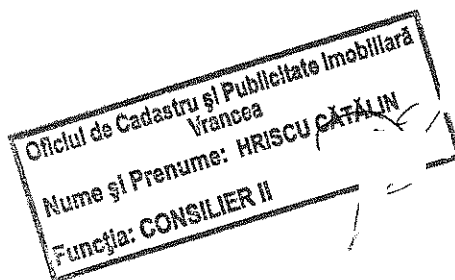


**PRESEDINTE DE ȘEDINȚĂ
Ionuț MERSEIU**

**Contrasemnează
Secretarul municipiului Focsani
Eduard – Marian CORHANĂ**

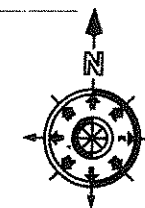

Nr. Cadastral	Suprafata masurata	Adresa imobilului
69983	1227 mp	Strada Dinicu Golescu, Tronsonul 1, T 0, P 7685
Nr. Cartea funciara		Unitate Administrativ Teritoriala
		Municipiul Focsani

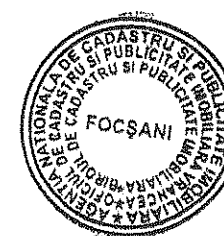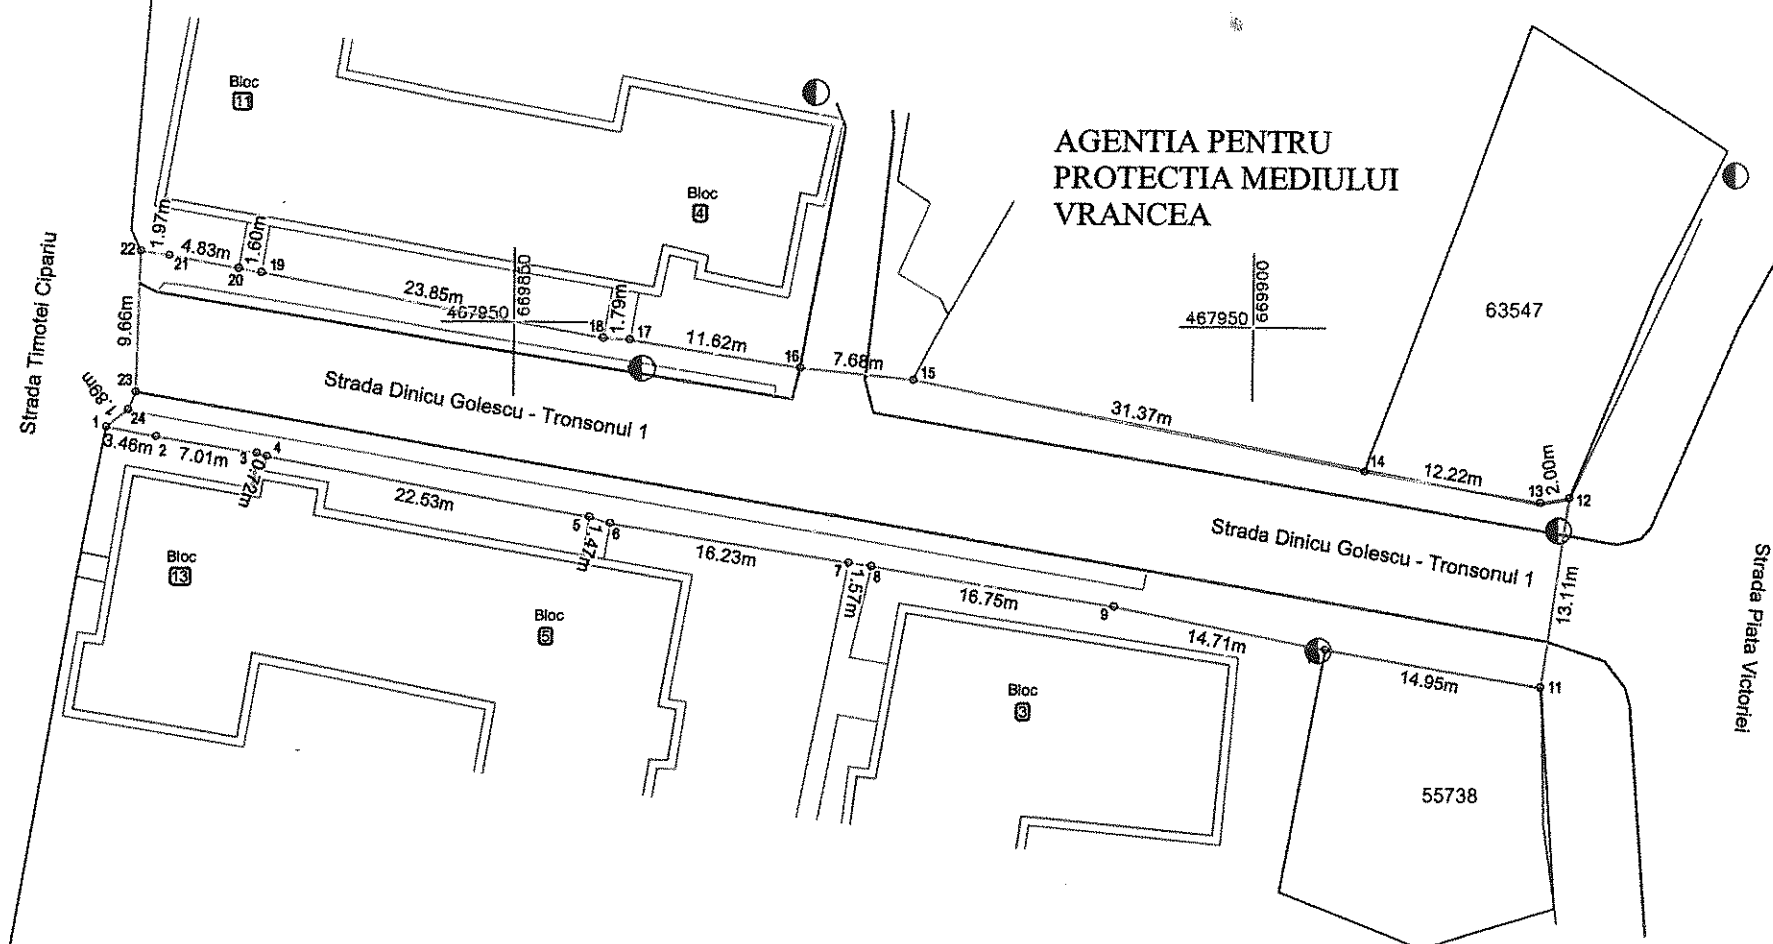

Nr. Parcela	Categoria de folosinta	Suprafata (mp)	Mentiuni
1	DR	1227	Teren imprejmuit partial Proprietar Municipiul Focsani
TOTAL		1227	

Suprafata totala masurata a imobilului = 1227 mp
Suprafata din act = 1227 mp

Contrasemnează
Secretarul municipiului Focșani
Eduard – Marian CORVANA

Executant: Romair Consulting (RO - BJ -0525)
Prin: ing. Ion Gheorghescu (RO - BF -1824)

Confirm executarea masuratorilor teren, corectitudinea
intocmirii documentatiei cadastrale si corespondenta acestora
cu realitatea din teren

AUTORIZARE
Seria RO-B-J Nr.0525
ION GHEORGHESCU
ROMAIR CONSULTING S.R.L.
Data: Februarie 2019
CATEGORIA A
CLASA I

Inspector:
Confirmam introducerea imobilului in baza de date integrata si
atribuirea numarului cadastral

Semnatura si parafa
Data: 19/05/18.02.2019
Nume si Prenume: HRISCU CATĂLIN
Funcția: CONSILIER II



**Oficiul de Cadastru și Publicitate Imobiliară VRANCEA
Biroul de Cadastru și Publicitate Imobiliară Focsani**

Adresa: Localitate: Focsani, Adresa: Str. Cuza Voda, Nr. 69, Cod postal: 620034,
Tel: 0237228754

Nr.	11418
Ziua	14
Luna	02
Anul	2019

Anexa nr. 3 la Hotărârea nr. 91
din data 28 februarie 2019

REFERAT DE ADMITERE
(Prima înregistrare imobil).

Domnului/Doamnei MUNICIPIUL FOCSANI,
Domiciliul _____

Referitor la cererea înregistrată sub numărul **11418** din data **14-02-2019**, vă informăm:

În urma solicitării dumneavoastră privind recepția documentației cadastrale de primă înregistrare, vă comunicăm următoarele:


Analizând documentația depusă spre recepție, s-a constatat că identificarea și localizarea amplasamentului a fost realizată cu respectarea prevederilor regulamentelor în vigoare și în consecință, imobilul a fost înregistrat provizoriu în evidența OCPI VRANCEA cu numărul cadastral

1) **64975**, Loc. Focsani, Str DINICU GOLESCU, Jud. Vrancea, UAT Focsani, în suprafață măsurată de 2534 mp și suprafață din acte 2534 mp,

Certific că informațiile din prezentul extras sunt conforme cu datele din planul cadastral de carte funciară al OCPI VRANCEA la data: 15-02-2019.

Situația prezentată poate face obiectul unor modificări ulterioare, în condițiile Legii cadastrului și a publicității imobiliare nr. 7/1996, republicată, cu modificările și completările ulterioare.

Inspector
PETRICĂ MARIN

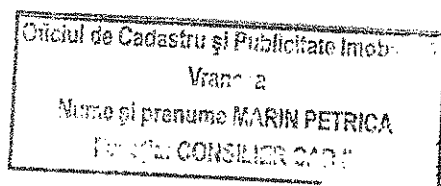

PREȘEDINTE DE ȘEDINȚĂ
Ionuț MERSOMI




Contrasemnează
Secretarul municipiului Focsani
Eduard – Marian CORHANĂ


Plan de amplasament si delimitare a imobilului

SCARA 1:1000

Anexa nr. 4 la Hotărârea nr. 91
din data 28 februarie 2019

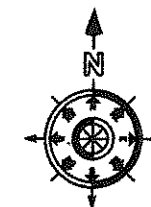

Nr. Cadastral	Suprafata masurata	Adresa imobilului
64925	2534 mp	Strada Dinicu Golescu, Tronsonul 2, T 0, P 7685
Nr. Cartea funciara		Unitate Administrativ Teritoriala
		Municipiul Focsani

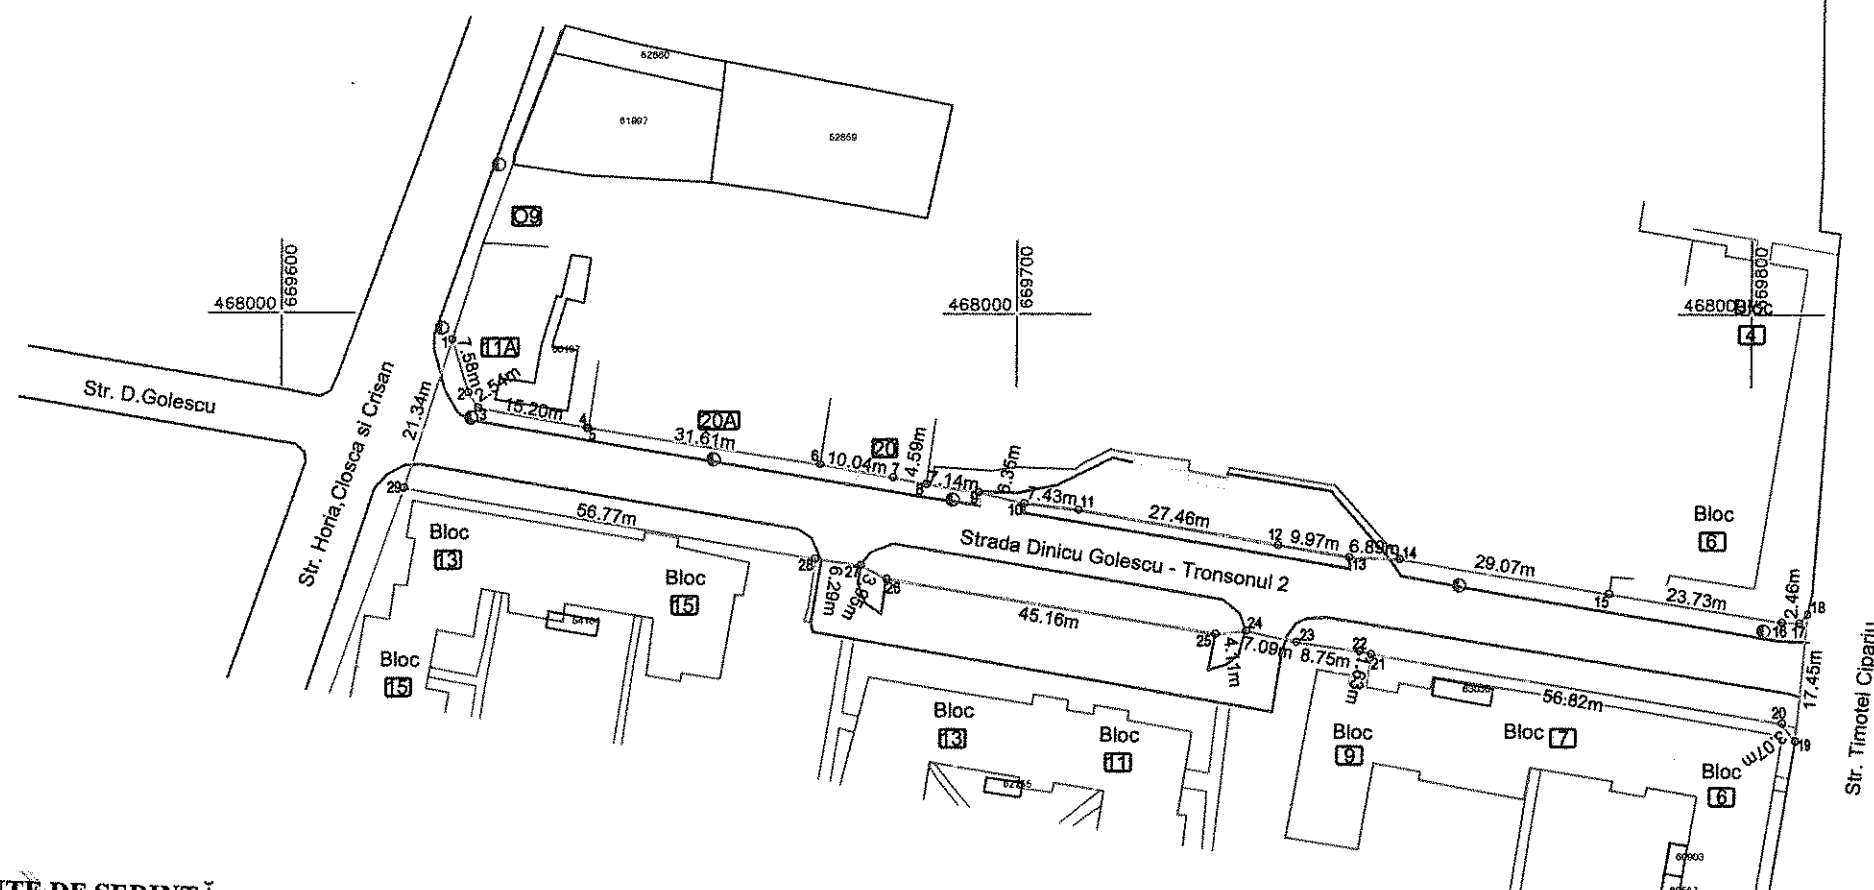

PREȘEDINTE DE ȘEDINȚĂ
Ionuț MERȘOIU

Contrasemnează
Secretarul municipiului Focșani
Eduard – Marian CORHĂNĂ

Nr. Parcela	Categoria de folosinta	Suprafata (mp)	Mentiuni
1	DR	2534	Teren imprejmuit partial Proprietar Municipiul Focsani
TOTAL		2534	

Suprafata totala masurata a imobilului = 2534 mp
Suprafata din act = 2534 mp

Executant: Romair Consulting (RO-BJ-0525)
Prin: Ing. Ion Gheorghescu (RO-BF-1824)

Confirm executarea masuratorilor la teren, corectitudinea
intocmirii documentatiei cadastrale si corespundenta acestora
cu realitatea din teren

Seria RO-B-F Nr. 1824
Semnatura si stampila
GHEORGHESCU

Data: Februarie 2019

Seria RO-B-J Nr. 0525
ROMAIR
CONSULTING
S.R.L.
CLASA I

Inspector:

Confirmam introducerea imobilului in baza de date integrata si
atribuirea numarului cadastral

Oficiul de Cadastru si Publicitate Imob.

Semnatura si parafe

Data: Nume si prenume MARIN PETRICA

Stampila BCPI



Oficiul de Cadastru și Publicitate Imobiliară VRANCEA

Biroul de Cadastru și Publicitate Imobiliară Focsani

Adresa: Localitate: Focsani, Adresa: Str. Cuza Voda, Nr. 69, Cod postal: 620034,
Tel: 0237228754

Nr.	11426
Ziua	14
Luna	02
Anul	2019

REFERAT DE ADMITERE

(Prima înregistrare imobil)

Anexa nr.5 la Hotărârea nr. 9/
din data 28 februarie 2019

Domnului/Doamnei MUNICIPIUL FOCSANI,
Domiciliul _____

Referitor la cererea înregistrată sub numărul **11426** din data **14-02-2019**, vă informăm:

În urma solicitării dumneavoastră privind recepția documentației cadastrale de primă înregistrare, vă comunicăm următoarele:

Analizând documentația depusă spre recepție, s-a constatat că identificarea și localizarea amplasamentului a fost realizată cu respectarea prevederilor regulamentelor în vigoare și în consecință, imobilul a fost înregistrat provizoriu în evidența OCPI VRANCEA cu numărul cadastral

1) **64968**, Loc. Focsani, Str DINICU GOLESCU, Jud. Vrancea, UAT Focsani, în suprafață măsurată de 3167 mp și suprafață din acte 3167 mp,


Certific că informațiile din prezentul extras sunt conforme cu datele din planul cadastral de carte funciară al OCPI VRANCEA la data: 15-02-2019.


Situația prezentată poate face obiectul unor modificări ulterioare, în condițiile Legii cadastrului și a publicității imobiliare nr. 7/1996, republicată, cu modificările și completările ulterioare.

Inspector
CARMEN BRUMARU


PRESEDINTE DE SEDINȚĂ
Ionut MERSEIU

Contrasemnează
Secretarul municipiului Focsani
Eduard - Marian CORHANĂ

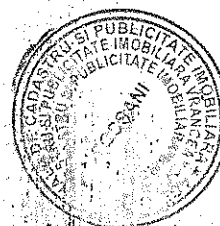

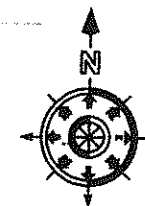

Nr. Cadastral	Suprafata masurata	Adresa imobilului
	3167 mp	Strada Dinicu Golescu, Tronsonul 3, T 0, P 6792
Nr. Cartea funciara		Unitate Administrativ Teritoriala
		Municipiul Focsani

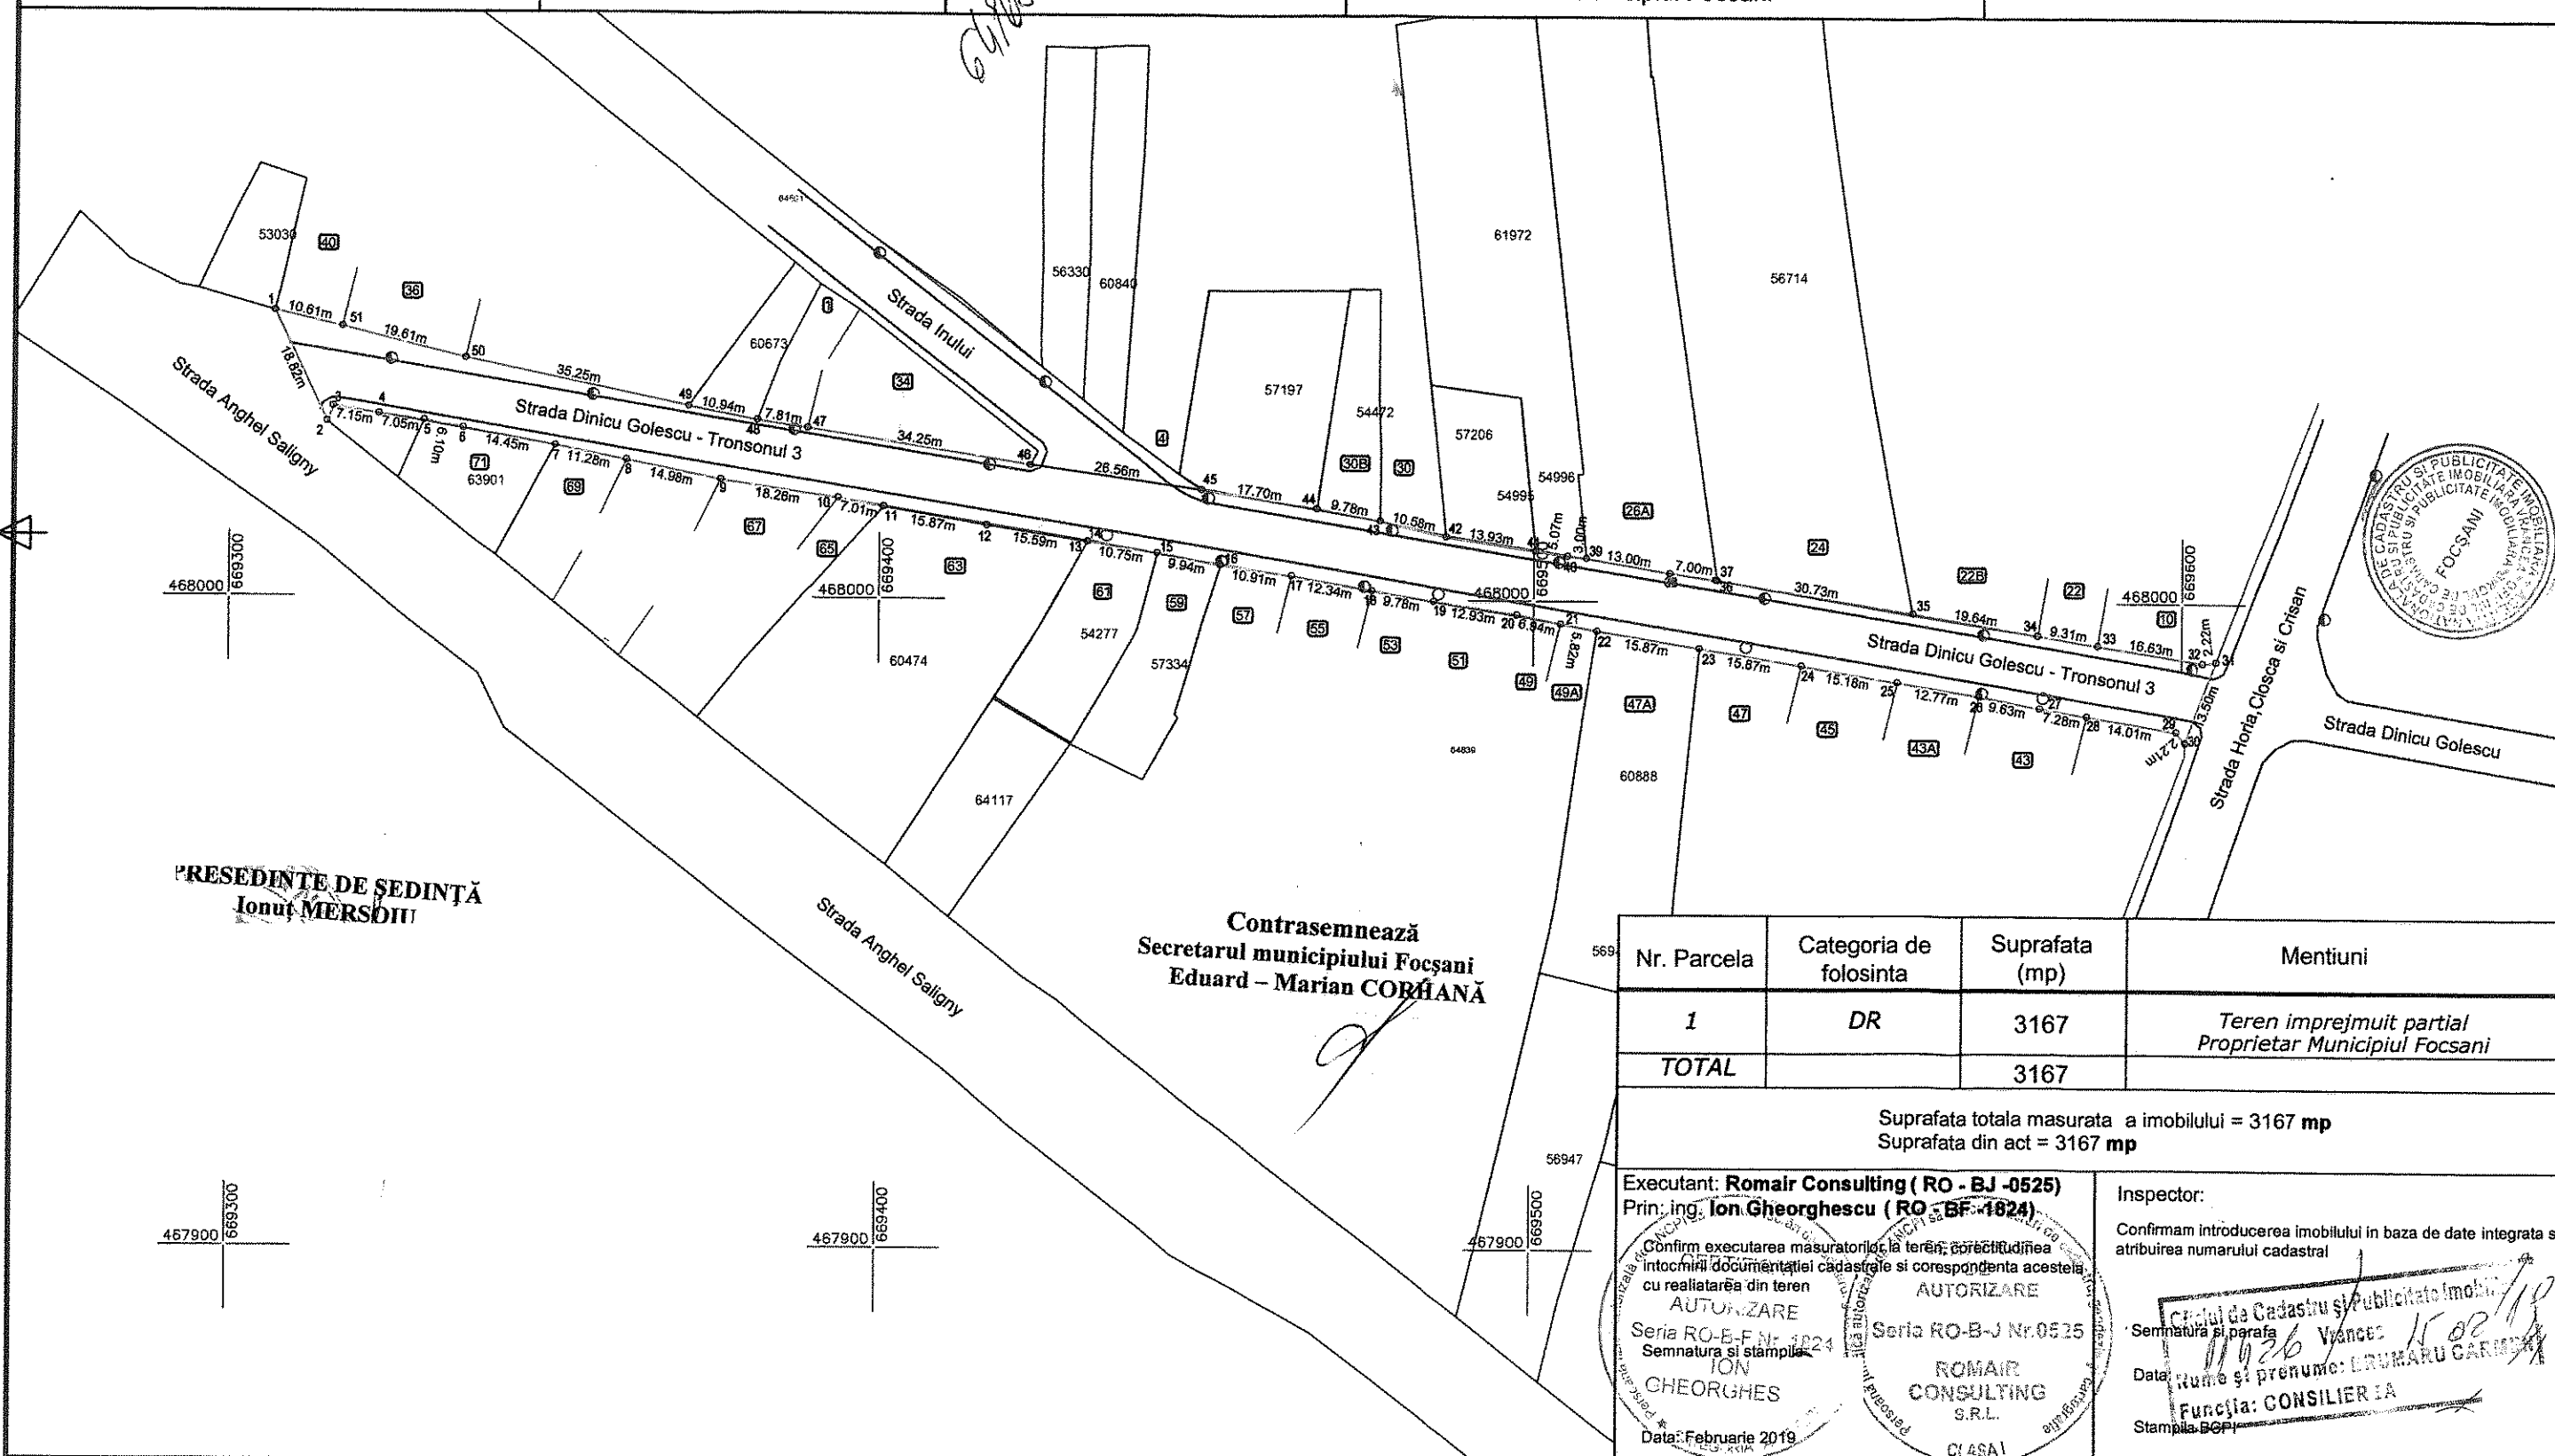

Nr. Parcela	Categoria de folosinta	Suprafata (mp)	Mentiuni
1	DR	3167	Teren imprejmuit partial Proprietar Municipiul Focsani
TOTAL		3167	

Suprafata totala masurata a imobilului = 3167 mp
Suprafata din act = 3167 mp

Executant: Romair Consulting (RO - BJ -0525)

Prin: ing. Ion Gheorghescu (RO - BF -1824)

Confirm executarea masuratorilor la teren, corectitudinea
intocmirii documentatiei cadastrale si corespondenta acestora
cu realitatea din teren

AUTORIZARE
Seria RO-B-F Nr. 1824
Semnatura si stampila

ION
GHEORGHESCU

Data: Februarie 2019

Seria RO-B-J Nr.0525

ROMAIR
CONSULTING
S.R.L.

CLASAI

Inspector:

Confirmam introducerea imobilului in baza de date integrata si
atribuirea numarului cadastral

Stampila de Cadastru si Publicitate Imobiliara
Semnatura si perafa
Vrancea

Data: nume si prenume: DRUMARU CARMEN

Funcția: CONSILIER IA
Stampila: BCP