



**ROMÂNIA
JUDEȚUL VRANCEA
CONSILIUL LOCAL
AL MUNICIPIULUI FOCȘANI**



H O T Ă R Ă R E

Privind aprobarea constituirii cu titlu gratuit a dreptului de uz și servitute asupra unui teren în suprafață totală de 8,50 mp. situat în Focșani, T85, P%438A către SDEE MUNTENIA NORD SA – SDEE FOCȘANI

Consiliul local al Municipiului Focșani, județul Vrancea, întrunit în ședință ordinară:

- analizând Proiectul de hotărâre inițiat de Primarul Municipiului Focșani Cristi Valentin Misăilă privind aprobarea constituirii cu titlu gratuit a dreptului de uz și servitute asupra unui teren în suprafață totală de 8,50 mp. situat în Focșani, T85, P%438A către SDEE MUNTENIA NORD SA – SDEE FOCȘANI, Referatul de aprobare nr.65961/23.07.2020, Raportul Serviciului administrarea domeniului public și privat, publicitate nr.66027/23.07.2020;
- văzând avizul favorabil al comisiei pentru urbanism și agricultură;
- având în vedere adresa înregistrată sub nr.61459/10.07.2020, înaintată de SC Electric Total SRL și împuternicirea nr.510/02.07.2020 a SDEE Muntenia Nord ;
- în temeiul art.109 din Legea energiei electrice și gazelor naturale nr. 123/ 2012 cu modificările și completările ulterioare ;
- în conformitate cu prevederile art.129 alin.(2) lit.”c” și alin.(6) lit.”a” și lit. “b, art.139 alin.(3) din O.U.G. nr.57/2019 privind Codul administrativ, cu modificările și completările ulterioare;

HOTĂRĂȘTE:

Art.1. Se aprobă constituirea dreptului de uz și servitute în favoarea **SDEE MUNTENIA NORD SA – SDEE FOCȘANI**, pe terenul ce aparține domeniului privat al Municipiului Focșani, în suprafață totală de 8,50 mp. (34,00 m. x, 0,25 m), T85, P%438A, pentru amplasare LES 0,4Kv., conform anexei care face parte din prezenta hotărâre, în vederea realizării lucrării “Alimentare cu energie electrică CONTAINERE, BIROURI, MAGAZIN PIESE”, de către Societatea TALEA SRL, cu sediul în Focșani, Calea Munteniei nr.67.

Art.2. Dreptul de uz și servitute se constituie cu titlu gratuit pe durata de viață a instalației proiectate.


Art.3. Prezenta hotărâre va fi comunicată de către Serviciul administrație publică locală, agricultură în vederea aducerii acesteia la îndeplinire, compartimentelor, birourilor, serviciilor și Primarului Municipiului Focșani, care va asigura executarea acesteia prin:

- Serviciul administrarea domeniului public și privat, publicitate ;
- Direcția arhitectului șef.

PREȘEDINTE DE ȘEDINȚĂ
Mihai NEDELICU

Contrasemnează,
Secretarul General al Municipiului Focșani
Eduard Marian CORHANĂ

ROMÂNIA
JUDEȚUL VRANCEA
CONSILIUL LOCAL
AL MUNICIPIULUI FOCSANI

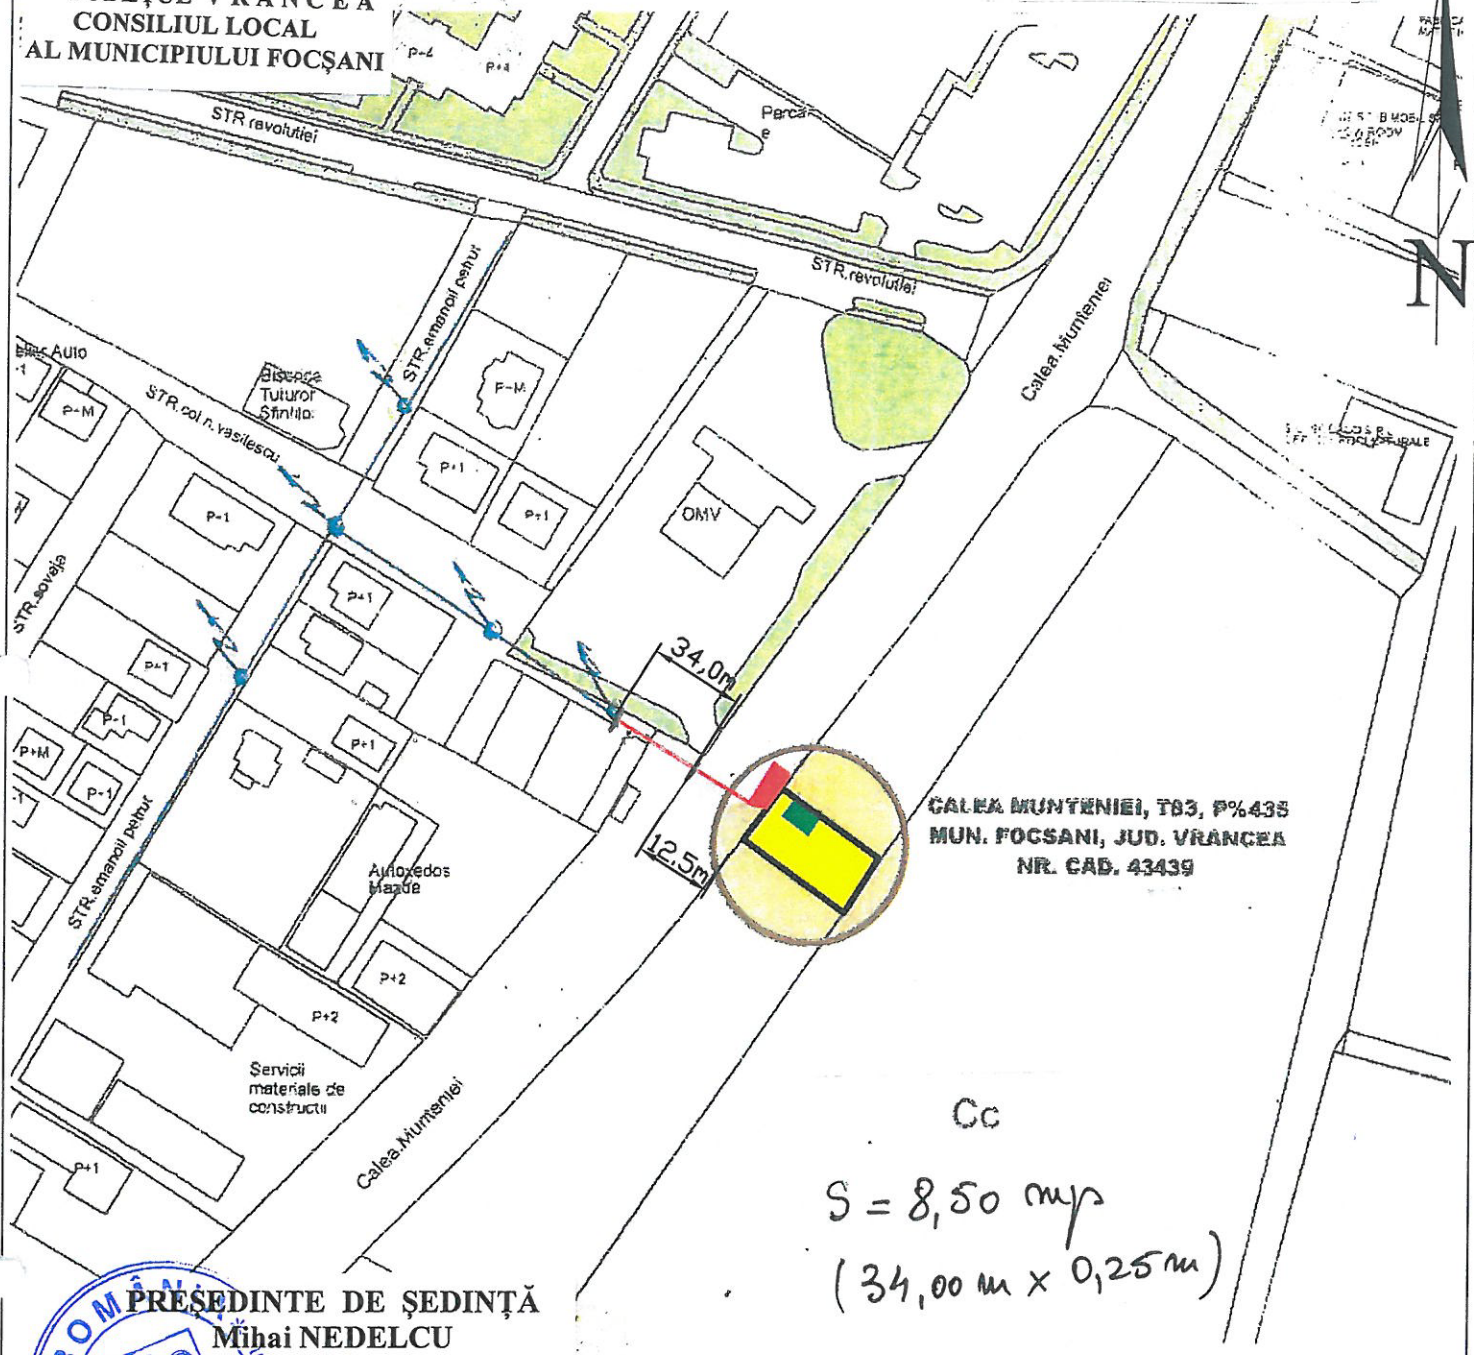

PRESEDINTE DE ȘEDINȚĂ
Mihai NEDELCU

LEGENDA:
 LEA 0,4 kV existenta
 BMPT proiectat
 TG abonat
 LES 0,4 kV proiectat cu subtraversare E 85

CONTRASEMNEAZĂ

Secretarul General al Municipiului Focsani
Eduard - Marian Corhană

VERIFICATOR/ EXPERT	NUME	SEMNATURA	CERINTA	REFERAT/EXPERTIZA NR./DATA	
S.C. ELECTRIC TOTAL S.R.L. str. Garii, nr. 17, mun. Focsani, jud. Vrancea				Beneficiari SC TALEA SRL mun. Focsani, jud. Vrancea	Pr. nr. 4/ 2020
SPECIFICATIE	NUME	SEMNATURA	Scara:	Titlul proiect: AEE CONTAINERE, BIRDURI, MAGAZIN, PIESE	Faza
SEF PROIECT	Ing. C. Dodu		1:2000		DTAC
PROIECTAT	Ing. I. Scarlat		Data:	Titlul planșei: Plan de situatie	Plansa
DESENAT	C. Scarlat		1 iulie 2020		1