



ROMÂNIA
JUDEȚUL VRANCEA
CONSILIUL LOCAL
AL MUNICIPIULUI FOCȘANI



H O T Ă R Ă R E

privind aprobarea constituirii cu titlu gratuit a dreptului de uz și servitute asupra unui teren în suprafață totală de 4,00 mp. situat în Focșani, str. 1 Decembrie 1918 nr.17, T187, P%10069, %10072, %10073 către SDEE MUNTENIA NORD SA – SDEE FOCȘANI

Consiliul local al Municipiului Focșani, județul Vrancea, întrunit în ședință ordinară:

- analizând Proiectul de hotărâre inițiat de Primarul Municipiului Focșani Cristi Valentin Misăilă privind aprobarea constituirii cu titlu gratuit a dreptului de uz și servitute asupra unui teren în suprafață totală de 4,00 mp. situat în Focșani, str. 1 Decembrie 1918 nr.17, T187, P%10069, %10072, %10073 către SDEE MUNTENIA NORD SA – SDEE FOCȘANI, Referatul de aprobare nr.65959/23.07.2020, Raportul Serviciului administrarea domeniului public și privat, publicitate nr.66017/23.07.2020;

- adresa înregistrată sub nr.57370/29.06.2020, înaintată de SC CEPTER COMPANY SRL și împuternicirea nr.53785/12.06.2020 a SDEE Muntenia Nord;

- văzând avizul favorabil al comisiei pentru urbanism și agricultură;
- în temeiul art.109 din Legea energiei electrice și gazelor naturale nr. 123/2012 cu modificările și completările ulterioare ;

- în conformitate cu prevederile art.129 alin.(2) lit.”c” și alin.(6) lit.”a” și lit. “b, art.139 alin.(3) din O.U.G. nr.57/2019 privind Codul administrativ, cu modificările și completările ulterioare;

HOTĂRĂȘTE:

Art.1. Se aprobă constituirea dreptului de uz și servitute în favoarea **SDEE MUNTENIA NORD SA – SDEE FOCȘANI**, pe terenul ce aparține domeniului privat al Municipiului Focșani, în suprafață totală de 4,00 mp.(0,5 m x 8,00 m), str. 1 Decembrie 1918 nr.17 T187, P%10069, %10072, %10073, pentru amplasare LES 0,4Kv., conform anexei care face parte din prezenta hotărâre, în vederea realizării lucrării “Instalație de alimentare cu energie electrică – spălătorie auto”, pentru Societatea MHL FOR YOU CLEANING SRL cu sediul în Focșani, str. Panduri nr.102.

Art.2. Dreptul de uz și servitute se constituie cu titlu gratuit pe durata de viață a instalației proiectate.

Art.3. Prezenta hotărâre va fi comunicată de către Serviciul administrație publică locală, agricultură în vederea aducerii acesteia la îndeplinire, compartimentelor, birourilor, serviciilor și Primarului Municipiului Focșani, care va asigura executarea acesteia prin:


- Serviciul administrarea domeniului public și privat, publicitate ;
- Direcția arhitectului șef.

PREȘEDINTE DE ȘEDINȚĂ
Mihai NEDELCU

Contrasemnează,
Secretarul General al Municipiului Focșani
Eduard Marian CORHANĂ

Municipiul Focșani, 30 iulie 2020
Nr. 191

N

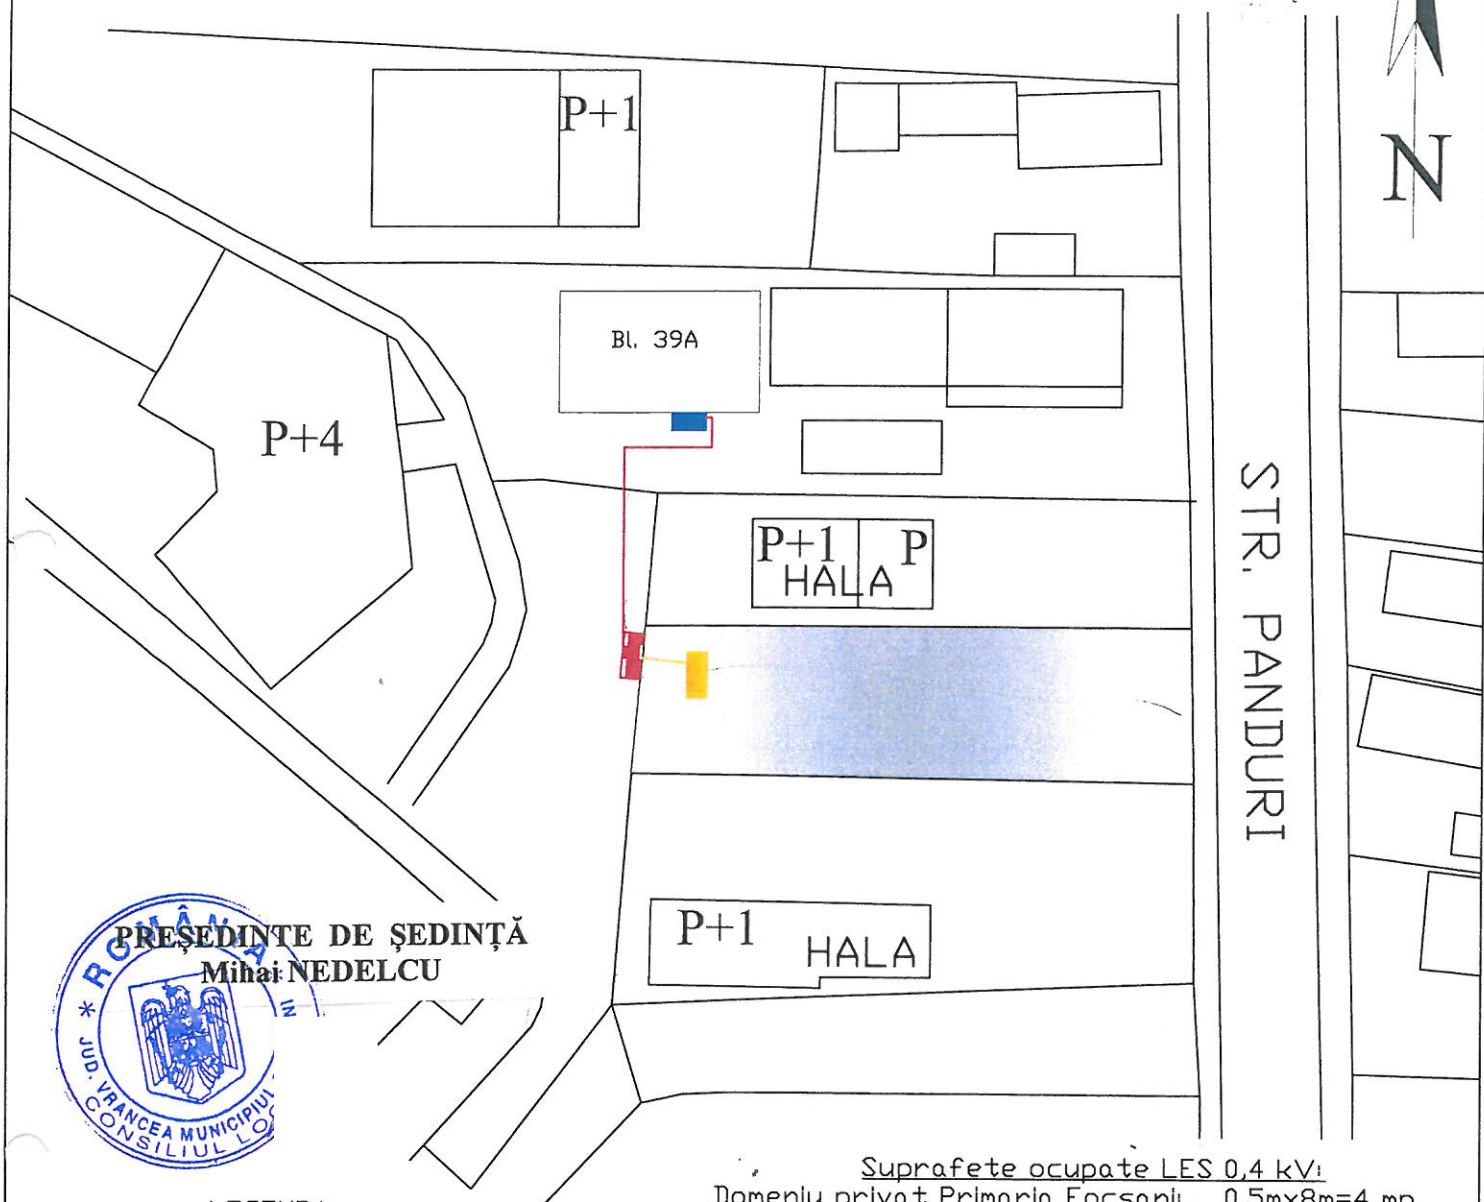

PREȘEDINTE DE ȘEDINȚĂ
Mihai NEDELCU

LEGENDA:

- FB tip E2+4 existenta Bl. 39A, str. 1 Decembrie, nr. 1918
- LES 0,4 kV proiectata
- BMPT In=25A proiectat
- LEC 0,4 kV solicitant proiectata
- TD solicitant
- Proprietate solicitant

Suprafete ocupate LES 0,4 kV:

Domeniul privat Primaria Focșani: 0,5mx8m=4 mp
Asociația nr. 922 Focșani: 0,5mx7m=3,5 mp
Societate solicitantă: 0,5mx5m=2,5mp

CONTRASEMNĂZĂ

Secretarul General al Municipiului Focșani
Eduard - Marjan Corhană

VERIFICATOR/ EXPERT	NUME	SEMNATURA	CERINTA	REFERAT/EXPERTIZA NR./DATA	
S.C. CEPTER COMPANY S.R.L. C.U.I. RO26499363 Tel/Fax 0237620640				Beneficiar: MHL FOR YOU CLEANING SRL str. 1 Decembrie 1918, nr. 17, Bl. 17, mun. Focșani, Jud. Vrancea	Pr. nr. 15/ 2019
SPECIFICATIE	NUME				Faza
SEF PROIECT	Ing. I. Pamfilolu-Mitrea				P.A.C.
PROIECTAT	Ing. R. Craclun				Pl. nr.
DESENAT	Ing. R. Craclun				2
Scara: 1:500 Data: 02. 2020				Titlul proiect: Instalatie de alimentare cu energie electrica-spalatorie auto- Intra-re in legalitate conform PV seria VN nr.037821	
				Titlul planșei: Plan de Situatie	