



**ROMÂNIA
JUDEȚUL VRANCEA
MUNICIPIUL FOCȘANI
CONSILIUL LOCAL**



HOTĂRÂRE

**pentru completarea și modificarea HCL nr. 384/2015 privind aprobarea
Inventarului bunurilor care alcătuiesc domeniul privat al municipiului
Focșani, cu modificările și completările ulterioare**

Consiliul local al Municipiului Focșani, județul Vrancea, întrunit în ședință ordinară:

- analizând Proiectul de hotărâre inițiat de Primarul Municipiului Focșani – Cristi Valentin Misăilă, prin care se propune completarea și modificarea HCL nr. 384/2015 privind aprobarea Inventarului bunurilor care alcătuiesc domeniul privat al municipiului Focșani, cu modificările și completările ulterioare, Referatul de aprobare nr. 64041/29.06.2021 și Raportul Serviciului administrarea domeniului public și privat, publicitate nr. 64099/29.06.2021;
- văzând avizul favorabil al Comisiei de buget și administrație publică;
- având în vedere Procesele verbale nr. 39717/15.04.202, nr. 45352/04.05.2021 și nr. 63858/29.06.2021 ale Comisiei speciale pentru inventarierea bunurilor în domeniul public și privat, precum și pentru actualizarea inventarelor bunurilor care fac parte din domeniul public și privat al Municipiului Focșani, constituită în baza Dispoziției nr. 37/19.01.2021;
- văzând referatele nr. 216/04.01.2021, 11632/03.02.2021, 97211/21.10.2020, 110536/21.10.2020, 116835/14.12.2020, 114394/08.12.2020, 20693/25.02.2021, 121316/29.12.2020 și nr. 47212/10.05.2021 ale Direcției managementul proiectelor și investițiilor, Serviciului investiții, adresa nr. 8845/03.12.2020 a Direcției de Dezvoltare Servicii Publice Focșani, adresa nr. 1669/24.06.2020 a Colegiului Național Pedagogic “Spiru Haret”, adresa nr. 1972/10.08.2020 a Școlii Gimnaziale “Duiliu Zamfirescu” precum și adresa nr. 87484/13.09.2019 a Direcției de Asistență Socială și Medicină Școlară Focșani;
- în conformitate cu prevederile art. 357, art.129 alin.(2) lit.”c” și în temeiul art.139 alin.(3) lit. ”g” din O.U.G. nr. 57/2019 privind Codul administrativ, cu modificările și completările ulterioare;

HOTĂRĂȘTE :

Art. 1. Completarea HCL nr. 384/10.12.2015 privind aprobarea Inventarului bunurilor care alcătuiesc domeniul privat al municipiului Focșani, cu modificările și completările ulterioare, cu următoarele bunuri :

a) Bunurile realizate în urma investițiilor finalizate, identificate în **anexa nr. 1** la prezenta hotărâre.

b) Bunurile – terenuri identificate în **anexa nr. 2-13** la prezenta hotărâre;

Art. 2. Modificarea HCL nr. 384/10.12.2015 privind aprobarea Inventarului bunurilor care alcătuiesc domeniul privat al municipiului Focșani, cu modificările și completările ulterioare, după cum urmează:

a) se modifică datele de identificare ale bunurilor inventariate în domeniul privat al municipiului Focșani, identificate în **anexa nr. 14-30** la prezenta hotărâre;

b) se modifică valorile de inventar ale bunurilor inventariate în domeniul privat al municipiului Focșani, ca urmare a investițiilor realizate, identificate în **anexa nr. 31** la prezenta hotărâre;

c) se radiază bunurile inventariate cu numărul 20760, 21110 și 21128 întrucât suprafețele acestora au fost incluse în suprafețele totale ale tarlalelor 57, 185 și 191, așa cum au fost identificate în anexa nr. 14 la prezenta hotărâre;

Art. 3. Pe cale de consecință se modifică și se completează toate actele administrative subsecvente, privind acte de administrare ale bunurilor ce aparțin domeniului privat al Municipiului Focșani.

Art. 4. Prezenta hotărâre va fi comunicată de către Serviciul administrație publică locală, agricultură, în vederea aducerii acesteia la îndeplinire, compartimentelor, birourilor, serviciilor și Primarului Municipiului Focșani, care va asigura executarea acesteia prin :

- Serviciul administrarea domeniului public și privat, publicitate,
- Direcția economică,
- Direcția Arhitectului Șef,
- Biroul agricultură,
- Serviciul de impozite și taxe locale,
- Direcția de Dezvoltare Servicii Publice Focșani.

PREȘEDINTE DE ȘEDINȚĂ
Dimitriu Ana-Maria

Contrasemnează,
Secretar General al Municipiului Focșani
Marta Carmen GHIUȚĂ

Lista bunurilor ce se inventariează în domeniul privat al Municipiului Focșani

Nr. crt	Cod de clasificare	Denumire bun - Categorie folosință	Elemente de identificare	Valoare de inventar(lei)	Anul dobândirii sau după caz anul dării în folosință	Situația juridică actuală Denumire act de proprietate sau alte acte doveditoare
1	3.1.6	Loc de joacă	Liceul Pedagogic	51,109.00	2020	Proces verbal de receptie nr. 2/08.12.2010
2	1.7.1.2	Rețea alimentare cu energie electrică	Str. Tisa - locuințe modulare (Crucea Roșie)	38,350.06	2020	Proces verbal receptie lucrari nr.4067/16.01.2020
3	2.1.25.4	Sistem supraveghere video	Bloc de locuințe din str- Măgura nr.123	7,092.40	2020	Proces verbal de receptie nr. 115607/10.12.2020
4	1.7.13	Racord electric subteran	Spațiul Corp C6, Grădina Publică, Focșani	3,592.03	2020	Aviz de racordare nr.30401989087/12.12.2019, act aditional nr.6/08.10.2020 la contractul electrica
5	1.6.3.2	Împrejmuire	Cămin pentru Persoane Vârstnice	139,259.51	2018	Proces verbal receptie lucrari nr.11989/31.10.2018
6	1.9.3	Instalație utilizare gaze naturale	Cămin pentru Persoane Vârstnice	11,930.20	2018	Proces verbal receptie lucrari nr.11989/31.10.2018
7	3.1.6	Loc joacă	Grădinița cu program prelungit nr.1	293,513.22	2020	Proces verbal de receptie lucrari nr. 86581/22.09.2020
8	3.1.6	Loc joacă	Grădinița cu program normal nr.3	228,276.59	2020	Proces verbal de receptie lucrari nr. 86581/22.09.2020
9	3.1.6	Loc joacă	Grădinița cu program normal nr.4	247,682.74	2020	Proces verbal de receptie lucrari nr. 86581/22.09.2020
10	3.1.6	Loc joacă	Grădinița cu program prelungit nr.7	381,239.06	2020	Proces verbal de receptie lucrari nr. 86581/22.09.2020

11	3.1.6	Loc joacă	Grădinița cu program prelungit nr.8	88,144.01	2020	Proces verbal de receptie lucrari nr. 86581/22.09.2020
12	3.1.6	Loc joacă	Grădinița cu program normal nr.10	159,638.08	2020	Proces verbal de receptie lucrari nr. 86581/22.09.2020
13	3.1.6	Loc joacă	Grădinița cu program prelungit nr.13	356,871.76	2020	Proces verbal de receptie lucrari nr. 86581/22.09.2020
14	3.1.6	Loc joacă	Grădinița cu program prelungit nr.15	375,474.72	2020	Proces verbal de receptie lucrari nr. 86581/22.09.2020
15	3.1.6	Loc joacă	Grădinița cu program prelungit nr. 16	327,496.99	2020	Proces verbal de receptie lucrari nr. 86581/22.09.2020
16	3.1.6	Loc joacă	Grădinița cu program prelungit nr. 17 și Grădinița cu program normal nr.19	265,922.49	2020	Proces verbal de receptie lucrari nr. 86581/22.09.2020
17	3.1.6	Loc joacă	Grădinița cu program prelungit nr.18	462,750.94	2020	Proces verbal de receptie lucrari nr. 86581/22.09.2020
18	3.1.6	Loc joacă	Grădinița cu program prelungit nr.23	170,156.46	2020	Proces verbal de receptie lucrari nr. 86581/22.09.2020
19	3.1.6	Parc tematic cicliști	Zona sud (căsuțe 3, platforma pietonală, trasee piste biciclete, instalații electrice/sanitare, sistem irigații, echipament joacă)	970,821.23	2020	Proces verbal de receptie lucrari nr.108586/20.11.2020
20	2.4.2.10	Spații verzi amenajate	Focșani, Tarla79, str. Democrației zona ANL, suprafața 3331.44 mp(50 copaci acer platnides)	84,953.04	2020	Proces verbal de receptie nr.105984/13.11.2020
21	1.3.7.2.	Parcare	Focșani, Str. Democrației, în fața blocului 12, zona ANL, suprafața 187.5 mp	33,703.57	2020	Proces verbal de receptie nr.105984/13.11.2020
22	1.3.7.2.	Parcare	Focșani, Str. Democrației, în fața blocurilor 6, 8, , suprafața 545.3 mp	98,018.96	2020	Proces verbal de receptie nr.105984/13.11.2020
23	1.3.7	Sistem irigații	Focșani, str Democrației, cartier ANL (camin vane, contor apa, hidranti)	52,418.57	2020	Proces verbal de receptie nr.105984/13.11.2020
24	2.1.21.1.2	Indicatoare rutiere	Str. Tinereții (20 bucăți)	6,937.12	2021	Proces verbal de receptie lucrari nr.17715/18.02.2021
25	2.1.21.1.2	Indicatoare rutiere	Str. Tănăsescu Dumitru (5 bucăți)	1,780.04	2021	Proces verbal de receptie lucrari nr.17715/18.02.2021
26	2.17.1.1.1	Sistem pompe fantână	Pasaj Cinematograf Balada	25,947.56	2020	Proces verbal de receptie lucrari nr.111331/27.11.2020
27	1.3.7	Sistem de irigații	Pasaj Cinematograf Balada	23,543.22	2020	Proces verbal de receptie lucrari nr.111331/27.11.2020

28	1.6.3.2	Împrejmuire Școala nr. 10-Duiliu Zamfirescu	Împrejmuire și sistem supraveghere video	403,432.79	2020	Proces verbal de recepție nr.1809/17.07.2020
29	1.6.3.2	Împrejmuire imobil	Aferent imobil - bloc de locuințe str. Măgura nr. 123, Focșani, județul Vrancea	184,707.91	2021	Proces verbal de recepție la terminarea lucrărilor nr.6874/22.01.2021
30	1.3.7.2.	Parcare și alee carosabilă	Aferent imobil - bloc de locuințe str. Măgura nr. 123, Focșani, județul Vrancea	144,762.55	2021	Proces verbal de recepție la terminarea lucrărilor nr.6874/22.01.2021
31	2.4.2.10	Spațiu verde amenajat	Aferent imobil - bloc de locuințe str. Măgura nr. 123, Focșani, județul Vrancea (25 platanus, gazon în suprafață de 372 mp.)	64,969,58	2021	Proces verbal de recepție la terminarea lucrărilor nr.6874/22.01.2021
32	3.1.6	Loc de joacă aferent imobil	Aferent imobil - bloc de locuințe str. Măgura nr. 123, Focșani, județul Vrancea (în suprafață de 50,41, mp., având următoarele dotări : balansoar cu arc, leagăn, turn cu topogan, băncuțe, etc.	26,888.63	2021	Proces verbal de recepție la terminarea lucrărilor nr.6874/22.01.2021
33	1.7.1.3.	Instalație electrică și bransament electric	Aferent imobil – bloc de locuințe str. Măgura nr. 123, Focșani, județul Vrancea	83,730.98	2021	Proces verbal de recepție la terminarea lucrărilor nr.6874/22.01.2021
34	1.8.6	Rețea alimentare cu apă din incintă imobil	bloc de locuințe str. Măgura nr. 123, Focșani, județul Vrancea	22,954.92	2021	Proces verbal de recepție la terminarea lucrărilor nr.6874/22.01.2021
35	1.8.6	Rețea canalizare din incintă imobil	bloc de locuințe str. Măgura nr. 123, Focșani, județul Vrancea	29,738.74	2021	Proces verbal de recepție la terminarea lucrărilor nr.6874/22.01.2021
36	1.8.7	Rețea pluvială incintă imobil	bloc de locuințe str. Măgura nr. 123, Focșani, județul Vrancea	34,395,98	2021	Proces verbal de recepție la terminarea lucrărilor nr.6874/22.01.2021

PREȘEDINTE DE ȘEDINȚĂ

Ana Maria Dimășcu



Contrasemnează,

Secretarul General al Municipiului Focșani

Marta Carmen Ghiuță

Situația terenurilor ce se inventariază în domeniului privat al Municipiului Focșani

Nr crt	Cod de clasificare	Denumire bun - categorie de folosință	Elemente de identificare	Valoare de inventar (lei)	Observații
1	2.4.2.10	Teren curți - construcții	Focșani, T. 176 , Parcela 9281, suprafață curți – construcții 429 mp. aferentă bloc locuințe aparținând Societății Cooperative Meșesugărești EXIMCOOP Focșani, având vecini la nord, sud, est și vest Municipiul Focșani	170.982,45	Număr cadastral 68513
2	2.4.2.10	Teren curți - construcții	Focșani, T. 85 , Parcela 438, Calea Munteniei, suprafață curți – construcții 1627 mp., adiacentă benzinărie OMV, având vecinii : la nord – str. Revoluției, la sud – Municipiul Focșani, la est – Calea Munteniei, la vest – benzinăria OMV	864.610,58	Număr cadastral 68500
3	2.4.2.10	Teren curți - construcții	Focșani, T. 86, Parcela 440 , la intersecția B-dului București cu Calea Munteniei, suprafață curți construcții 3095 mp., adiacentă benzinărie Mol, având vecinii : la nord – B-dul București și proprietăți particulare, la sud – Calea Munteniei și Municipiul Focșani, la est – proprietăți particulare și la vest – B-dul București	1.644.726,33	Număr cadastral 68514
4	2.4.2.10	Teren curți-construcții	Focșani, T.86, Parcela 440 , suprafață curți -construcții 539 mp. adiacentă cartier ANL, având vecinii : la nord-est Cartier ANL, la sud – Calea Munteniei și proprietate particulară, la vest – proprietăți particulare	286.432,14	Număr cadastral 68530
5	2.4.2.10	Teren curți- construcții	Focșani, T.86, parcela 440 , suprafața curți construcții 277 adiacentă Cartier ANL, având vecinii : la nord str. Ulmului, la sud – Calea Munteniei, la est – proprietate particulară, la vest – cartier ANL	147.201,68	Număr cadastral 68543

6	2.4.2.10	Teren curți- construcții	Focșani, T.167, parcela 8634/1 , str. Alexandru Golescu, suprafața curți construcții 405 mp., având vecinii : la nord, est și vest – proprietăți particulare și la sud str. Alexandru Golescu	161.417	Număr cadastral 68501
7	2.4.2.10	Teren curți- construcții	Focșani, T. 88, parcela 435 , Drum exploatare nr. 427, suprafață 6258 mp., având vecinii : la nord – proprietăți particulare, la sud – Municipiul Focșani, la est – proprietăți particulare, MAp.N. și teren aparținând Județului Vrancea, la vest – proprietăți particulare și Municipiul Focșani	1.385.662	Număr cadastral 68544
8	2.4.2.10	Teren curți- construcții	Focșani, T. 111, parcela 5845 , str. Cotești, suprafață 368 mp., având vecinii : la nord – str. Cotești și proprietăți particulare, la sud – Municipiul Focșani și proprietăți particulare, la est – proprietăți particulare	146.670,26	Număr cadastral 68515
9	2.4.2.10	Teren curți - construcții	în suprafață de 391 mp., situat în intravilanul Municipiului Focșani, Tarla 5, parcela 147	121.342,16	Număr cadastral 68671
10	2.4.2.10	Teren curți – construcții	în suprafață de 10694 mp. situat în intravilanul Municipiului Focșani, T 0, P 449, UAT Focșani, aferent drum exploatare	2.370.538,98	Număr cadastral 68639
11	2.4.2.10	Teren – curți – construcții	T 198, P 10877, 10878, 10879, 10880, 10881 și 10882 , UAT Focșani, suprafață totală categoria curți – construcții 829 mp., din care: suprafață spațiu verde 680 mp., suprafață alei 149 mp.,	330.775,97	Număr cadastral 68720, Spații verzi în suprafață de 680 mp. identificate cu P% 10877, 10879, 10880, 10881, 10882

PREȘEDINTE DE ȘEDINȚĂ

Ana Maria Dimărieș



Contrasemnează,
Secretarul General al Municipiului Focșani
Marța Carmen Ghiuță


Plan de amplasament si delimitare a imobilului

Scara 1 : 500

Nr. Cadastral	Suprafata masurata	Adresa imobilului
68513	429 mp	T 176, P 9281
Nr. Cartea funciara		Unitate Administrativ Teritoriala
		Municipiul Focsani

ROMANIA
JUDEȚUL VRANCEA
MUNICIPIUL FOCSANI
PRIMAR

ANEXA NR.3
LA HOTĂRÂREA NR. 126
din 15 IULIE 2021

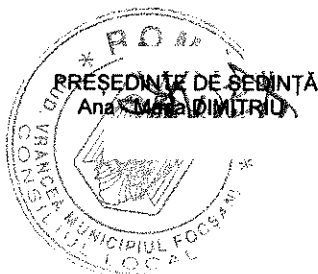


CONTRASEMNEAZĂ
SECRETAR GENERAL
AL MUNICIPIULUI FOCSANI
Marta Carmen GHIUȚĂ

GHEORGH
ESCU ION

Digitally signed by GHEORGHESCU ION
DN: c=RO, l=Sat. Dudu,
sn=GHEORGHESCU, givenName=ION,
serialNumber=200506245GI283,
name=GHEORGHESCU ION,
cn=GHEORGHESCU ION
Date: 2021.04.02 09:55:59 +03'00'

Nr. Parcela	Categoria de folosinta	Suprafata (mp)	Mentiuni
1	Cc	429	Teren neimprejmuit Proprietar Municipiul Focsani
TOTAL		429	

Suprafata totala masurata a imobilului = 429 mp
Suprafata din act = 429 mp

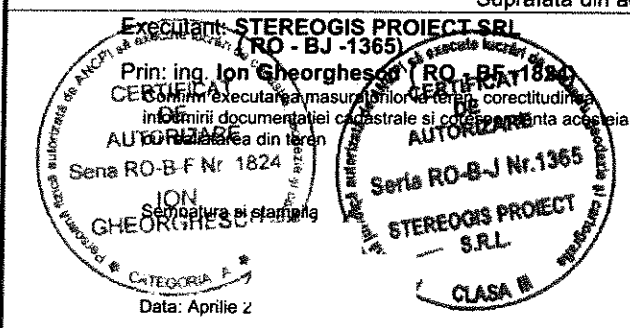

Inspector:

Confirmam introducerea imobilului in baza de date integrata si
atribuirea numarului cadastral

Carmen
Brumaru

Data:
Stampila BCPI

Digitally signed by
Carmen Brumaru
Date: 2021.04.05
08:14:29 +03'00'

Plan de amplasament si delimitare a imobilului

Scara 1 : 1000

Nr. Cadastral	Suprafata masurata	Adresa imobilului
68500	1627 mp	T 85, P 438
Nr. Cartea funciara		Unitate Administrativ Teritoriala
		Municipiul Focsani

ROMANIA
JUDEȚUL VRANCEA
MUNICIPIUL FOCSANI
PRIMAR

ANEXA NR.4
LA HOTĂRÂREA NR. 126
din 15 IULIE 2021



Nr. Parcela	Categoria de folosinta	Suprafata (mp)	Mentiuni
1	Cc	1627	Teren neimprejduit Proprietar Municipiul Focsani
TOTAL		1627	

Suprafata totala masurata a imobilului = 1627 mp
Suprafata din act = 1627 mp

Executant: **STEREOGIS PROIECT SRL**
RO - BJ - 1365
Primar: **Ion Gheorgheșcu**
Data: Apr

Confirm executarea măsurătorilor la teren, corespundând
conținutului documentației cadastrale și corespundența acesteia
cu realitatea din teren

Sena RO-BJ Nr. 102
ION
GHEORGHEȘCU
Semnatura și ștampilă

STEREOGIS PROIECT
S.R.L.
CLASA III

Inspector:

Confirmam în baza de date integrată și
atribuirea numărului cadastral

Semnăt digital de Adrian-
Nicolae Mocanu
DN: c=RO, l=Focsani, o=OCPI
Vrancea, cn=Adrian-Nicolae
Mocanu, serialNumber=MAN3,
st=Vrancea,
givenName=Adrian-Nicolae,
sn=Mocanu
Data: 2021.04.02 10:36:23
+03'00'

Stampila BCF

Plan de amplasament si delimitare a imobilului

Scara 1 : 1000

Nr. Cadastral	Suprafata masurata	Adresa imobilului
68514	3095 mp	T 86, P 440
Nr. Cartea funciara		Unitate Administrativ Teritoriala
		Municipiul Focsani

ROMANIA
JUDEȚUL VRANCEA
MUNICIPIUL FOCSANI
PRIMAR



CONTRASEMNEAZĂ
SECRETAR GENERAL
AL MUNICIPIULUI FOCSANI
Marta Carmen GHIUȚĂ

ANEXA NR.5
LA HOTĂRÂREA NR. 126
din 15 IULIE 2021


GHEORGHESCU
ION

Digitally signed by GHEORGHESCU ION
DN: c=RO, l=Sat, D=Ion, sn=GHEORGHESCU,
givenName=ION, serialNumber=200506245G1283,
name=GHEORGHESCU ION, cn=GHEORGHESCU ION
Date: 2021.04.02 09:50:06 +03'00'

51774

Nr. Parcela	Categoria de folosinta	Suprafata (mp)	Mentiuni
1	Cc	3095	Teren neimprejmit Proprietar Municipiul Focsani
TOTAL		3095	

Suprafata totala masurata a imobilului = 3095 mp
Suprafata din act = 3095 mp

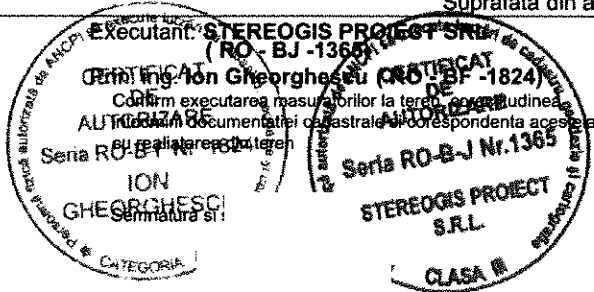

Data: A4

Inspector:

Confirmam introducerea imobilului in baza de date integrata si
atribuirea numarului cadastral

Carmen
Brumaru

Seria RO-B-J Nr. 1365

Data:

Stampa BCPI

Digitally signed by
Carmen Brumaru
Date: 2021.04.05
08:19:27 +03'00'


Plan de amplasament si delimitare a imobilului

Scara 1 : 500

Nr. Cadastral	Suprafata masurata	Adresa imobilului
68530	539 mp	T86, P440
Nr. Cartea funciara		Unitate Administrativ Teritoriala
ROMANIA JUDEȚUL VRANCEA MUNICIPIUL FOCȘANI PRIMAR	86	Municipiul Focsani

ANEXA NR.6
LA HOTĂRÂREA NR. 126
din 15 IULIE 2021

PREȘEDINTE DE ȘEDINȚĂ
Ada Maria DIMITRIU

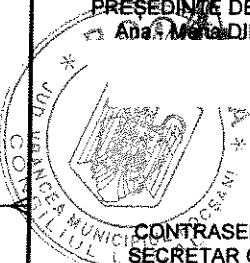

CONTRASEMNEAZĂ
SECRETAR GENERAL
AL MUNICIPIULUI FOCȘANI
Marta Carmen GHIUȚĂ

**GHEORGH
ESCU ION**

Digitally signed by GHEORGHESCU ION
DN: c=RO, l=Sat. Dudu,
sn=GHEORGHESCU, givenName=ION,
serialNumber=200506245GI283,
name=GHEORGHESCU ION,
cn=GHEORGHESCU ION
Date: 2021.04.02 09:51:35 +03'00'

Nr. Parcela	Categoria de folosinta	Suprafata (mp)	Mentiuni
1	Cc	539	Teren neimprejmuit Proprietar Municipiul Focsani
TOTAL		539	

Suprafata totala masurata a imobilului = 539 mp
Suprafata din act = 539 mp

Executanți: **STEREOGIS PROJECT SRL**
(RO-BJ-1365)
Cămin nr. 10 Gheorghescu Ion
Confirm executarea măsurătorilor la teren și constatarea
corectitudinii documentației cadastrale și corespondența acesteia
cu realitatea din teren
Sena RO-BJ Nr. 1365
ION
GHEORGHESCU
Semnat
CATEGORIA F
Data

STEREOGIS PROJECT SRL
SRL
CLASA III

Inspector:

Confirmam introducerea imobilului in baza de date integrata si
atribuirea numarului cadastral

Semnatura si parafa

Data:

Stampila BCPI

**Catalin
Hriscu**

Digitally signed
by Catalin Hriscu
Date: 2021.04.06
11:30:54 +03'00'

Plan de amplasament si delimitare a imobilului

Scara 1 : 500

Nr. Cadastral	Suprafata masurata	Adresa imobilului
68543	277 mp	T86, P440
Nr. Cartea funciara		Unitate Administrativ Teritoriala
		Municipiul Focsani

ROMANIA
JUDEȚUL VRANCEA
MUNICIPIUL FOCSANI
PRIMAR

94

ANEXA NR.7
LA HOTĂRÂREA NR. 126
din 15 IULIE 2021

Strada Ulmului

51910

PREȘEDINTE DE ȘEDINȚĂ
Ana Maria DIMITRIU



CONTRASEMNEAZĂ
SECRETAR GENERAL
AL MUNICIPIULUI FOCSANI
Marta Carmen GHIUȚĂ

GHEORGHE
SCU ION

Digitally signed by GHEORGHE SCU ION
DN: c=RO, l=Sat. Dudu,
sn=GHEORGHE SCU ION,
serialNumber=2005040501283,
name=GHEORGHE SCU ION,
cn=GHEORGHE SCU ION
Date: 2021.04.02 09:53:05 +03'00'

Nr. Parcela	Categoria de folosinta	Suprafata (mp)	Mentiuni
1	Cc	277	Teren neimprejmuit Proprietar Municipiul Focsani
TOTAL		277	

Suprafata totala masurata a imobilului = 277 mp

Suprafata din act = 277 mp

Executant: STEREOGIS PROIECT SRL
(RO-BJ-1365)
Ing. Ion Gheorghe (RO-BJ-1824)
Confirmarea măsurătorilor la teren și a planului de amplasament
în conformitate cu documentele cadastrale și corespondența acestora
Sena RO-BJ Nr. 1365
ION
GHEORGHE
Semnatura
CATEGORIA
Data: Aprilie

CERTIFICAT
AUTORIZARE
STEREOGIS PROIECT
S.R.L.
CLASA III

Inspector:

Confirmăm introducerea imobilului în baza de date integrată și
atribuirea numărului cadastral

Semnatura și parafă

Data: Petrica
Stampila Marin

Digitally signed by Petrica Marin
DN: c=RO, l=Focsani, o=OCPI
Vrancea, cn=Petrica Marin,
serialNumber=MP10, st=Vrancea,
givenName=Petrica, sn=Marin
Date: 2021.04.08 11:58:34 +03'00'

Plan de amplasament si delimitare a imobilului

Scara 1 : 500

Nr. Cadastral	Suprafata masurata	Adresa imobilului
68501	405 mp	T 167, P 8634/1
Nr. Cartea funciara		Unitate Administrativ Teritoriala
		Municipiul Focsani

ROMANIA
JUDEȚUL VRANCEA
MUNICIPIUL FOCSANI
PRIMAR

PRESEDINTE DE SEDINTA
Ana - Maria DIMITRIU

CONTRASEMNEAZĂ
SECRETAR GENERAL
AL MUNICIPIULUI FOCSANI
Marta Carmen GHIUȚĂ

**GHEORGH
ESCU ION**

Digitally signed by GHEORGHESCU
ION
DN: c=RO, l=Sat. Dudu,
sn=GHEORGHESCU, givenName=ION,
serialNumber=200506245G283,
name=GHEORGHESCU ION,
cn=GHEORGHESCU ION
Date: 2021.04.02 09:54:31 +03'00'

STR. AL. GOLESCU

64358

ANEXA NR.8
LA HOTĂRÂREA NR. 126
din 15 IULIE 2021

Nr. Parcela	Categoria de folosinta	Suprafata (mp)	Mentiuни
1	Cc	405	Teren neimprejmuit Proprietar Municipiul Focsani
TOTAL		405	

Suprafata totala masurata a imobilului = 405 mp
Suprafata din act = 405 mp



Executant: STEREOGIS PROIECT SRL (RO - BJ -1365) Prin: ing. Ion Gheorghescu (RO - BF-1824) Certificat de executare a masurătorilor la teren, corectitudinea informațiilor documentale și cadastrale și corectitudinea acestora în baza de date din teren Autorizare Seria RO-B-F Nr. 1824 Semnatura și stampila ION GHEORGHESCU CATEGORIA A Data: Aprilie	Inspector: Confirmam introducerea imobilului in baza de date integrata si atribuirea numarului cadastral Semnatura și stampila Date Stampila BCPI Semnat digital de Adrian-Nicolae Mocanu DN: c=RO, l=Focsani, o=OCPI Vrancea, cn=Adrian-Nicolae Mocanu, serialNumber=MAN3, st=Vrancea, givenName=Adrian-Nicolae, sn=Mocanu Date: 2021.04.02 10:43:13 +03'00'
---	---

ROMANIA
JUDEȚUL VRANCEA
MUNICIPIUL FOCSANI
CONSILIUL LOCAL

Plan de amplasament și delimitare a imobilului
Scara 1: 1000

Nr. Cadastral	Suprafata masurata	Adresa imobilului
66544	6258 mp	Drum de exploatare nr. 427, T 88, P435
Nr. Cartea funciara	Unitate Administrativ Teritoriala	
	Municipiul Focsani	

ANEXA NR.9
LA HOTĂRÂREA NR. 126
din 15 IULIE 2021

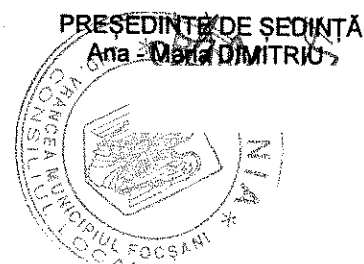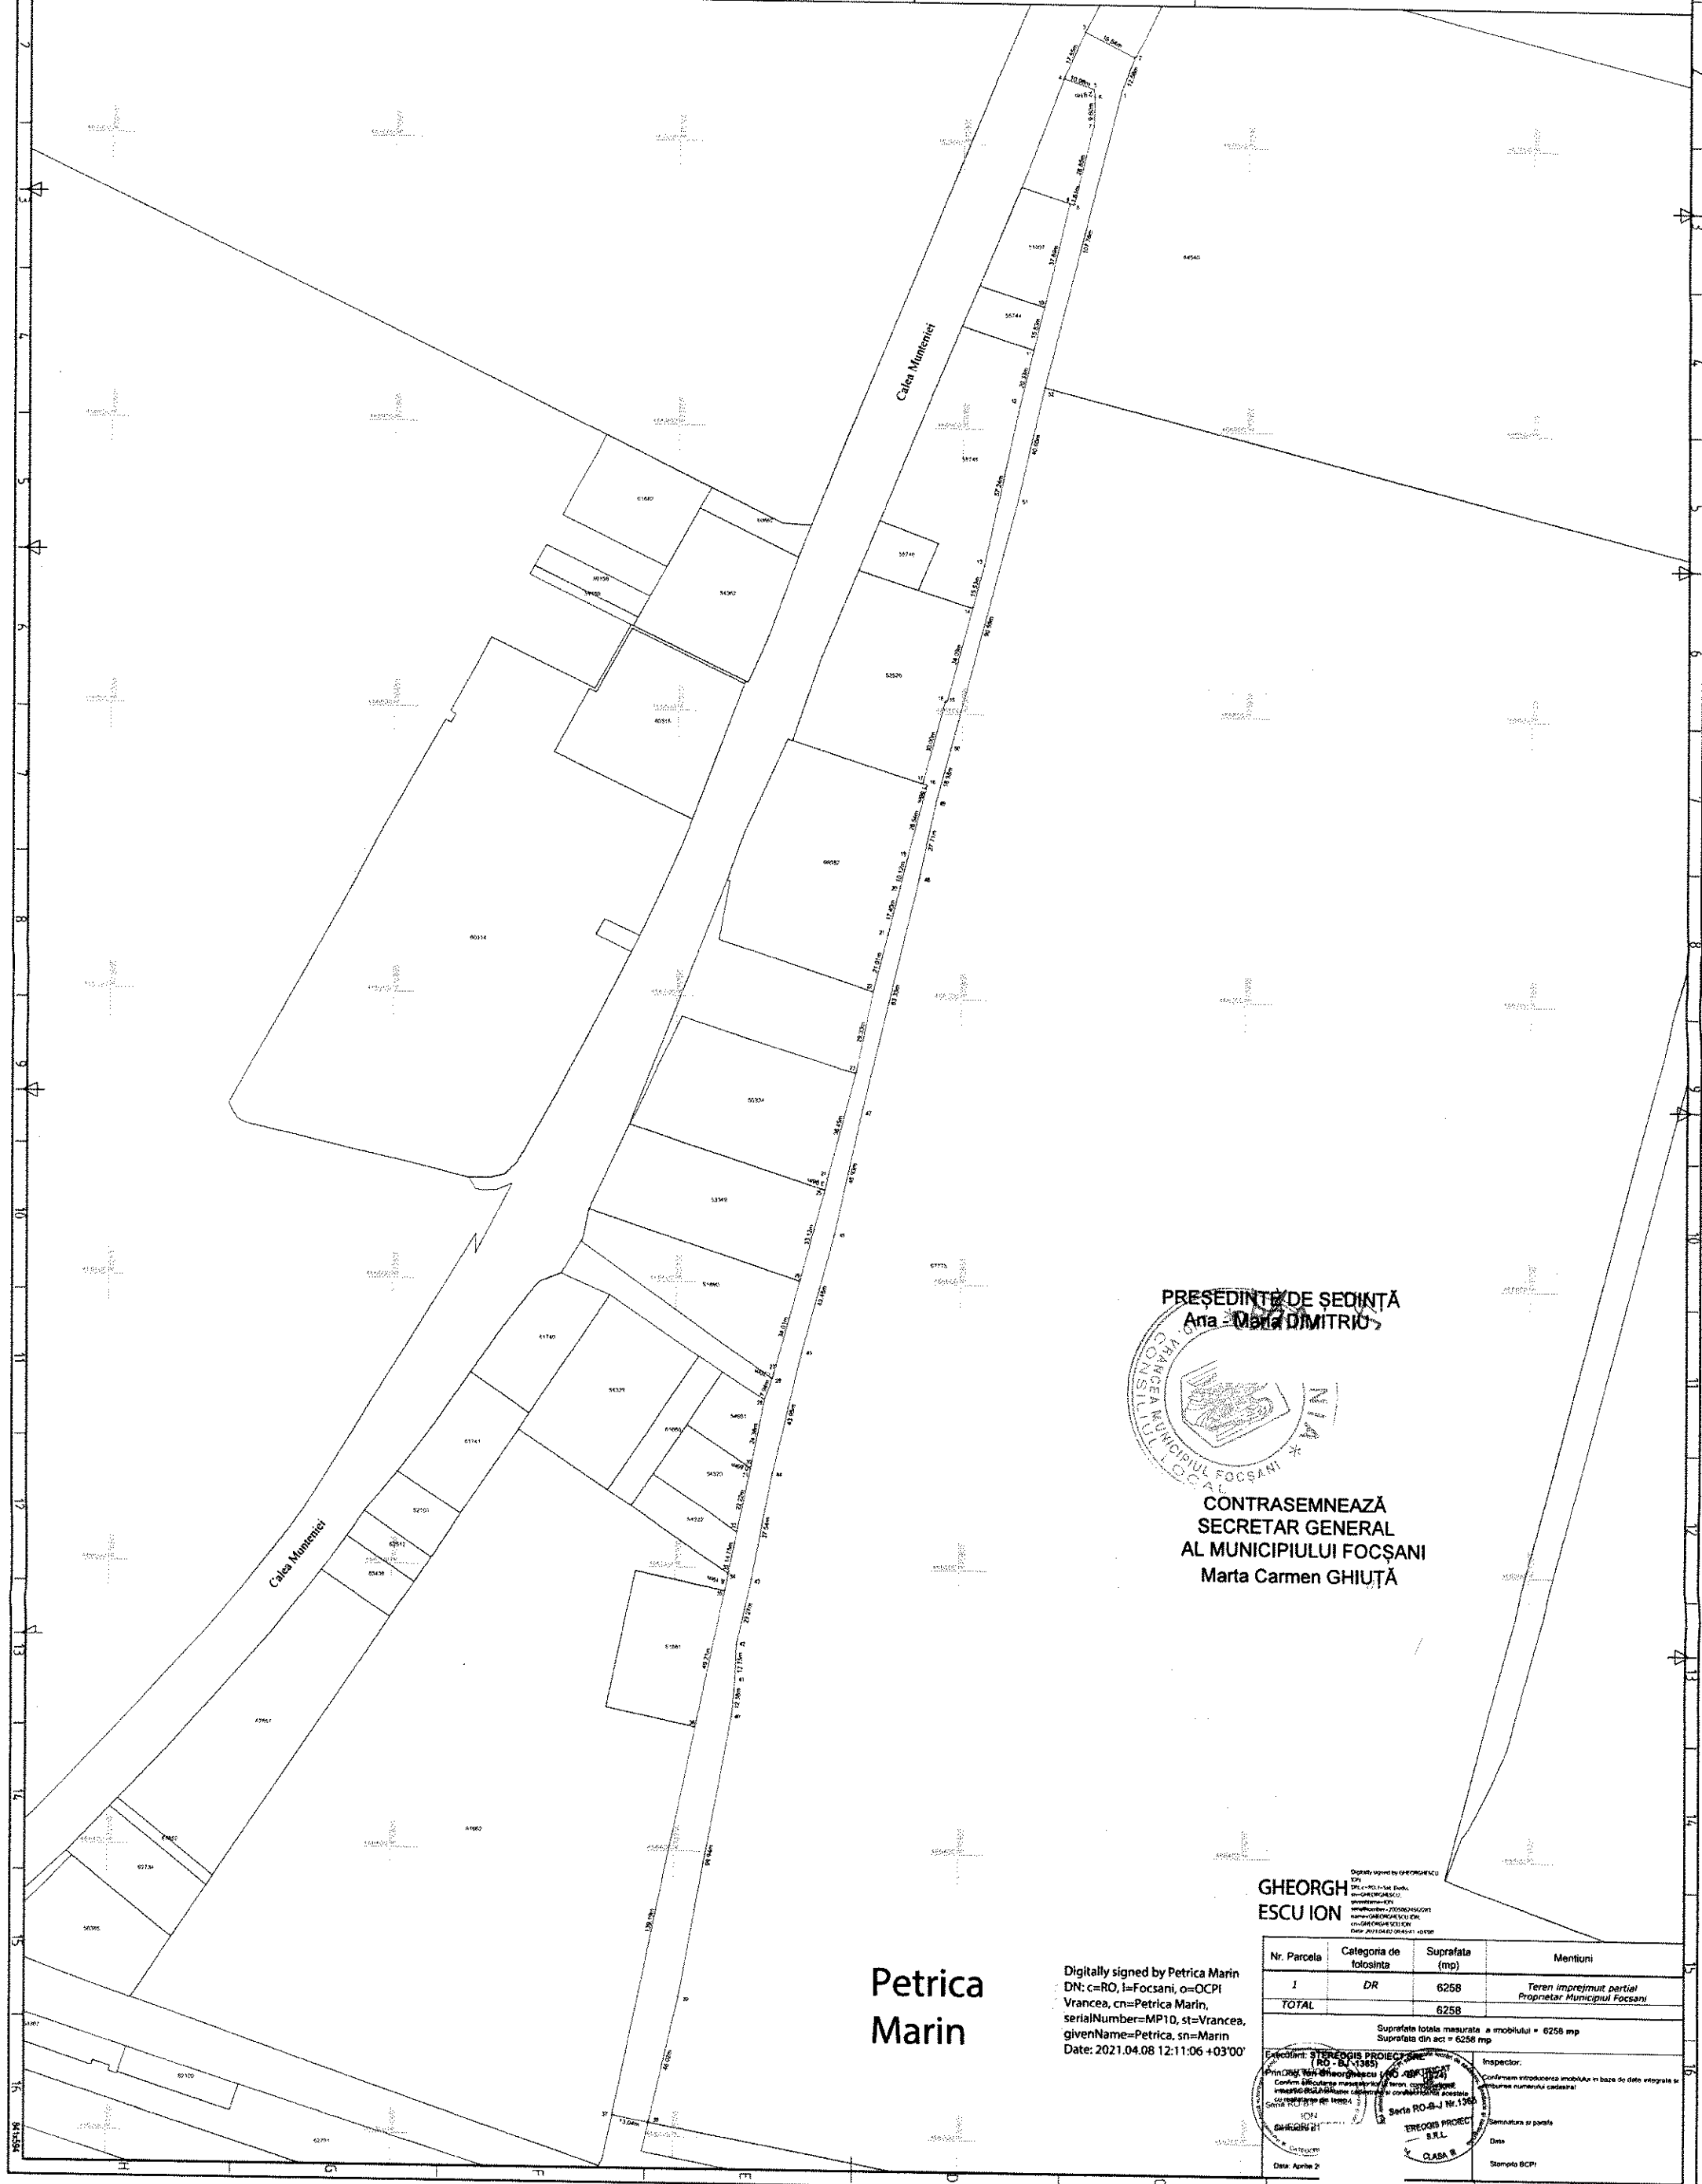

CONTRASEMNEAZĂ
SECRETAR GENERAL
AL MUNICIPIULUI FOCSANI
Marta Carmen GHIUȚĂ

Petrica
Marin

Digitally signed by Petrica Marin
DN: c=RO, l=Focsani, o=OCPI
Vrancea, cn=Petrica Marin,
serialNumber=MP10, st=Vrancea,
givenName=Petrica, sn=Marin
Date: 2021.04.08 12:11:06 +03'00'

GHEORGH
ESCU ION

Nr. Parcela	Categoria de folosinta	Suprafata (mp)	Mentuni
1	DR	6258	Teren imprejmuit partial Proprietar Municipiul Focsani
TOTAL		6258	
Suprafata totala masurata a imobilului = 6258 mp Suprafata din act = 6258 mp			
Inspector:			
STEREOIS PROIECTARE (RO - B.J.1365) Prin: Gheorghe Escu Ion (RO 4881052) Confirmă introducerea imobilului în baza de date integrată Instrucțiunile de lucru și condițiile de construcție de teren. Data: 2021.04.08 12:11:06 +03'00'		Confermăm introducerea imobilului în baza de date integrată la Municipiul Focsani. Data: 2021.04.08 12:11:06 +03'00'	
Seriile RO-S-J Nr. 1368 CLASA II		Semnatura și parafă Data Stampa BCPI	

Plan de amplasament si delimitare a imobilului

Scara 1 : 500

Nr. Cadastral	Suprafata masurata	Adresa imobilului
68515	368 mp	T 111, P 5845
Nr. Cartea funciara		Unitate Administrativ Teritoriala
		Municipiul Focsani

ROMANIA
JUDEȚUL VRANCEA
MUNICIPIUL FOCSANI
PRIMAR

ANEXA NR.10
LA HOTĂRÂREA NR. 126
din 15 IULIE 2021

Str. Cotes-

Str. Slt. Gh. Potop




GHEORGHESCU
ION

Digitally signed by GHEORGHESCU ION
DN: c=RO, l=Sat. Dudu, sn=GHEORGHESCU,
givenName=ION, serialNumber=200506245GI283,
name=GHEORGHESCU ION, cn=GHEORGHESCU
ION
Date: 2021.04.02 09:48:35 +03'00'

CONTRASEMNEAZĂ
SECREȚAR GENERAL
AL MUNICIPIULUI FOCSANI
Marta Carmen GHIUȚĂ

Nr. Parcela	Categoria de folosinta	Suprafata (mp)	Mentiuni
1	Cc	368	Teren neimprejmuit Proprietar Municipiul Focsani
TOTAL		368	

Suprafata totala masurata a imobilului = 368 mp
Suprafata din act = 368 mp

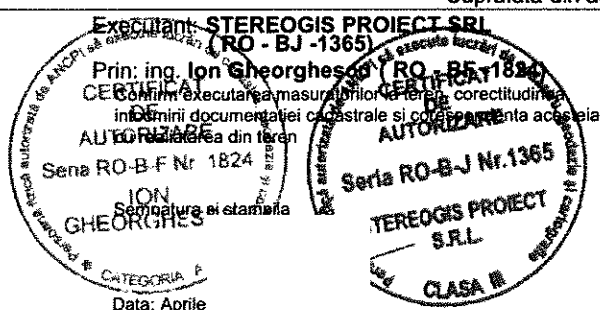

Inspector:

Confirmam introducerea imobilului in baza de date integrata si
atribuirea numarului cadastral

Carmen
Brumaru

Digitally signed by
Carmen Brumaru
Date: 2021.04.05
08:24:03 +03'00'

Plan de amplasament si delimitare a imobilului


Scara 1 : 500

Nr. Cadastral	Suprafata masurata	Adresa imobilului
68671	391 mp	T 5, P 147
Nr. Cartea funciara		Unitate Administrativ Teritoriala
		Municipiul Focsani

ROMANIA
JUDEȚUL VRANCEA
MUNICIPIUL FOCSANI
PRIMAR

66716
Str. Pacii

ANEXA NR.11
LA HOTĂRÂREA NR. 126
din 15 IULIE 2021

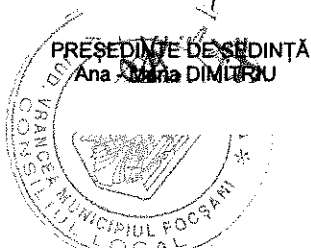

CONTRASEMNEAZĂ
SECRETAR GENERAL
AL MUNICIPIULUI FOCSANI
Marta Carmen GHIUȚĂ

**GHEORGH
ESCU ION**

Digitally signed by GHEORGHESCU
ION
DN: c=RO, l=Sat. Dudu,
sn=GHEORGHESCU, givenName=ION,
serialNumber=200506245G1283,
name=GHEORGHESCU ION,
cn=GHEORGHESCU ION
Date: 2021.04.15 10:20:24 +03'00'

Str. Podgoriei

Nr. Parcela	Categoria de folosinta	Suprafata (mp)	Mentiiuni
1	Cc	391	Teren neimprejmuit Proprietar Municipiul Focsani
TOTAL		391	

Suprafata totala masurata a imobilului = 391 mp
Suprafata din act = 391 mp

Executant: **STEREOGIS PROIECT SRL**
(RO - BJ - 1365)
Ing. Ion Gheorgheșcu (RO - BF - 1824)
Confirm executarea măsurătorilor la teren, precizia și corectitudinea
documentației cadastrale în corespondență cu aceasta
Seria RO-BF Nr. 1824
ION GHEORGHESCU
STEREOGIS PROIECT S.R.L.
CLASA III

Data:

Inspector:

Confirmam introducerea imobilului in baza de date integrata si
atribuirea numarului cadastral

Semnatura si parafa

Data: **Petrica
Marin**

Semnat digital de Petrica Marin
DN: c=RO, l=Focsani, o=OCPI
Vrancea, cn=Petrica Marin,
serialNumber=MP10, st=Vrancea,
givenName=Petrica, sn=Marin

ROMANIA
JUDEȚUL VRANCEA
MUNICIPIUL FOCȘANI
CONSILIUL LOCAL

Plan de amplasament și desimitare a imobilului
Scara 1:1000

Nr. Cadastral	Suprafata masurata	Adresa imobilului
68639	10694 mp	Drum exploatare nr. 447, TD, P.449
Nr. Cartea funciara		Unitate Administrativ-Teritoriala
		Municipiul Focșani



ANEXA NR.12
LA HOTĂRÂREA NR. 126
din 15 IULIE 2021



**CONTRASEMNEAZĂ
SECRETAR GENERAL
AL MUNICIPIULUI FOCSANI
Marta Carmen GHIUȚĂ**

**GHEORG
HESCU
ION**

Nº Paralela	Categoría de Alumnos	Euprafías (M%)	Markings
I	DR	100%	Tercer importante parcial
TOTAL		100%	Alumnos: Municipal Foz de

Superficies totales medidas: a) mobiliario + 100% m
Superficie aérea: 100% m

CONSEJO SUPERIOR DE PROTECCIÓN DEL MEDIO AMBIENTE
CONSEJO DEPARTAMENTAL DE PROTECCIÓN DEL MEDIO AMBIENTE
C/ Pío Baroja nº 100 - 48100 BILBAO
Teléfono: 94 421 10 00
Fax: 94 421 10 01
E-mail: cspma@bpo.es

PROTECCIÓN DEL MEDIO AMBIENTE
CLASE 6

Fecha: 20/05/2021


Plan de amplasament si delimitare a imobilului

Scara 1 : 500

Nr. Cadastral	Suprafata masurata	Adresa imobilului
68720	829 mp	T 198, P 10877, 10878, 10879, 10880, 10881, 10882
Nr. Cartea funciara		Unitate Administrativ Teritoriala
		Municipiul Focsani

ROMANIA
JUDEȚUL VRANCEA
MUNICIPIUL FOCSANI
PRIMAR

ANEXA NR.13
LA HOTĂRÂREA NR. 126
din 15 IULIE 2021

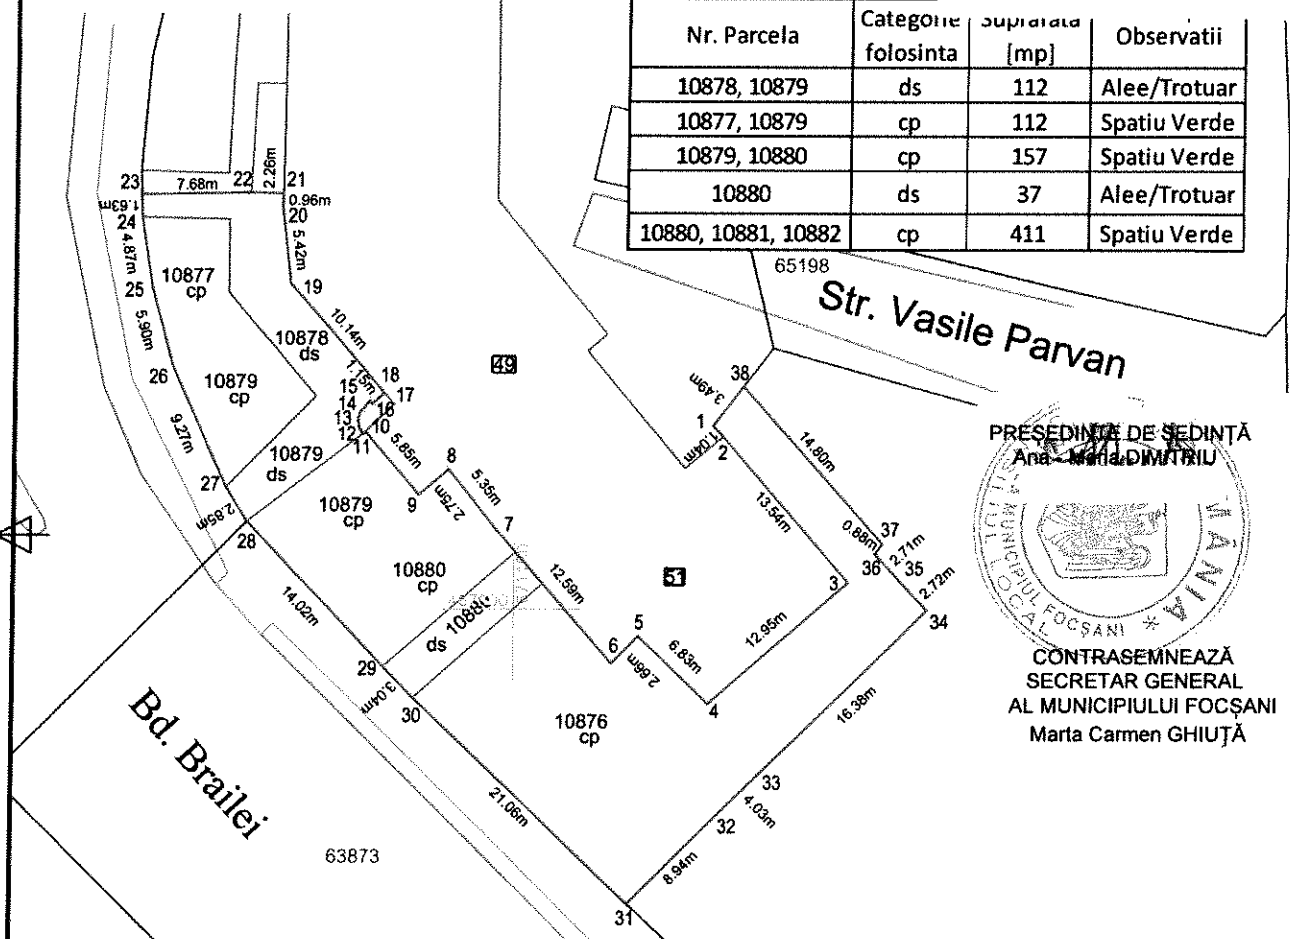

PRESEDINTA DE SEDINTA
Ana Maria DIMITRIU
CONTRASEMNEAZĂ
SECRETAR GENERAL
AL MUNICIPIULUI FOCSANI
Marta Carmen GHIUȚĂ

Nr. Parcela	Categoria de folosinta	Suprafata (mp)	Mentiuни
1	Cc	829	Teren neimprejmuit Spatiu Verde = 680 mp; Alei = 149 mp; Proprietar Municipiul Focsani
TOTAL		829	

Suprafata totala masurata a imobilului = 829 mp
Suprafata din act = 829 mp

Executant: **STEREOGIS PROIECT SRL**
(RO - BJ - 1365)
Primar Ion Gheorgheșcu RO-BJ-1824
Confirm executarea masuratoriilor la teren, constitudinea
AUTORITATII locale, Municipiul Focsani, in conformanta cu actele
cu realitatea terenului. GHEORGHEȘCU ION, RO-BJ-1365
Scrie: Sot. Dudu,
STEREOGIS PROIECT
Name=ION
Number=2005062450283,
e=GHEORGHEȘCU ION,
STEREOGIS PROIECT
: 2021.04.28 13:51:27 +03'00'

Inspector:

Confirmam introducerea imobilului in baza de date integrata si
atribuirea numarului cadastral

Semnatura si parafa

Data:

Stampila BCPI

**Petrica
Marin**

Semnat digital de Petrica
Marin
DN: c=RO, l=Focsani,
o=OCPI Vrancea, cn=Petrica
Marin, serialNumber=MP10,
st=Vrancea,
givenName=Petrica,
sn=Marin

Situația terenurilor ce aparțin domeniului privat al Municipiului Focșani, pentru care se actualizează datele de identificare și valoarea de inventar

Nr. crt.	Număr de inventar	Denumire bun - categorie de folosință	Elemente de identificare	Valoare de inventar (lei)	Observații	Situația juridică actuală Denumire act de proprietate sau alte acte doveditoare
1	20961	Teren curți – construcții	Focșani, T.92, - Parcelele 3597, 5226, 5227, 5233, 5278, 5241, 5256, 5271, 5272, 5273, 5274, 5275, 5277, suprafață totală categoria curți – construcții 5341 mp., din care : suprafață spațiu verde 1694 mp., suprafață alei acces/teren aferent parcări 2086 mp., suprafață alei 1236 mp., suprafață curți - construcții afectată/ neafectată 325 mp. – CF nr. 68373 și CF nr. 68464 - Suprafață teren aferentă concesiuni 97 mp. (neintabulată)	2838282,17	spații verzi în suprafață de 1694 mp., identificate cu % P 5226, 5227, 5278, 5233, 5241, 5271, 5272, 5273, 5274, 5275, 5277, 5278,	Cărți funciare nr. 68373 și nr. 68428 UAT Focșani
2	20763	Teren curți – construcții	Focșani, Tarla 57 - Parcelele 3490, 3491, 3492, 3498, 3500, 3504, 3513, 3525, 3529, 3531, 3536, 3537, 3544, 3549, 3550, 3559, 3560, 3561, 3562, 3573, 3574, 3576, 3577, 3578, 3579, 5294, 3581, 3584, 3585, 3586, 3587, 3590, 3592, suprafață totală categoria curți – construcții 48560 mp., din care : suprafață spațiu verde 32490 mp., suprafață alei acces/teren aferent parcări 7242 mp., suprafață alei 7166 mp., suprafață curți - construcții afectată/ neafectată 1662 mp. – CF nr. 68373 și CF nr. 68464 - Suprafață teren aferentă concesiuni 566 mp. (neintabulată)	18.641.247,65	spații verzi în suprafață de 32490 mp., identificate cu % P 3490, 3491, 3492, 3498, 3500, 3504, 3513, 3529, 3536, 3537, 3544, 3549, 3550, 3559, 3560, 3561, 3562, 3573, 3574, 3577, 3578, 3579, 3581, 3584, 3585, 3586, 3587, 3590, 5294,	Cărți funciare nr.68464, nr. 68451, nr. 68414, nr. 68400, 68431, 68407 și nr. 67151 UAT Focșani

3	21092	Teren curti – constructii	Focșani, T.173, -Parcelele 9106, 9108, 9109, 9111, 9113 ,9114, 9115, 9116, 9118, 9119 ,9137, 9138, 9140, 9141, 9142, 9143, 9144, 9147, 9148, 9149, 9150, 9152, 9153, 9154, 9155, 9157,9158, 9159, 9160, 9161, 9162, 9163, 9164, 9165, 9166, 9167, 9168, 9169, 9170, 9171, 9172, 9173, 9174, 9178 ,9179 ,9180, 9181, suprafață totală categoria curți – construcții 14829 mp., din care : suprafață spațiu verde 9094 mp., suprafață alei acces/teren aferent parcări 3055 mp., suprafață alei 2144 mp., suprafață curți - construcții afectată/ neafectată 536 mp. - Suprafață teren aferentă concesiuni 370,50 mp. (neintabulată)	5.916.859,97	spații verzi în suprafață de 9094 mp., identificate cu % P 9106, 9179, 9181, 9173, 9180, 9171, 9172, 9173, 9170, 9167, 9169, 9168,9170, 9163, 9164, 9167, 9160, 9161, 9142, 9157, 9158, 9162, 9141, 9142, 9140, 9165, 9109, 9111, 9113, 9114, 9118, 9119, 9136, 9138, 9155, 9152, 9153, 9154, 9150, 9149, 9148, 9147, 9144, 9142, 9143, 9144, 9154, 9116, 9115	Cărți funciare nr. 68705 și nr. 68701, UAT Focșani
4	21111	Teren curti – constructii	Focșani, Tarla 185 - Parcelele 9883, 9884, 9885, 9888, 9889, 9892, 9893, 9957, 9960, 9961, 9975, 9976, 9978, 9979, 9982, 9983, 9984, 9985, 9986, 9991, 9992, 9993, 9994, 9892, 9898, 9899, 9900, 9901, 9902, 9905, 9919, 9920, 9921, 9922, 9926, 9924, 9927, 9928, 9929, 9930, 9931, 9984, 9993, 9994, 9976, 9977, 9978, 9983, 9945, 9948, 9977, suprafață totală categoria curți – construcții 10158 mp., din care : suprafață spațiu verde 6693 mp., suprafață alei acces/teren aferent parcări 1673 mp., suprafață alei 1593 mp., suprafață curți - construcții afectată/ neafectată 199 mp. - Suprafață teren aferentă concesiuni 1117 mp. (neintabulată)	4.053.102,95	spații verzi în suprafață de 32490 mp., identificate cu % P 9957, 9975, 9960, 9961, 9976, 9978, 9982, 9986, 9883, 9884, 9885, 9888, 9889, 9892, 9893, 9979, 9982, 9986, 9991, 9994, 9892, 9992, 9994, 9993, 9985, 9983, 9984, 9993, 9892, 9929, 9930, 9928, 9931, 9984, 9993, 9924, 9923, 9920, 9919, 9920, 9898, 9899, 9900, 9901, 9902, 9905, 9920, 9977, 9978, 9976, 9945, 9948, 9977	Cărți funciare nr.68700, nr. 68709, nr. 68727 și nr. 68719 UAT Focșani
5	21130	Teren curti – constructii	Focșani, Tarla 191 - Parcelele 10448, 10450, 10451, 10453,10454, 10460, 10461, 10462, 10463, 10470, 10471, 10472, 10473, 10475, 10476, 10477, 10478, 10479, 10480, 10481, 10483, 10484, 10485, 10486, 10487, suprafață totală categoria curți – construcții 6218 mp., din care suprafață spațiu verde 4371 mp., suprafață alei acces/teren aferent parcări 975 mp., suprafață alei 872 mp. - Suprafață teren aferentă concesiuni 255,39 mp. (neintabulată) și suprafața de 1428 mp. aferentă Contract concesiune nr. 4506/23.03.1993 încheiat cu Agenția Județeană pentru plăți și Inspecție Socială Vrancea – CF nr. 66513 UAT Focșani	3.308.625,74	spații verzi în suprafață de 4371 mp., identificate cu % P 10460, 10461, 10462, 10463, 10485, 10486, 10481, 10480, 10483, 10478, 10473, 10472, 10471, 10470, 10475, 10476, 10477, 10454, 10453, 10448, 10450, 10453	Carte funciară 68704 UAT Focșani

PREȘEDINTE DE ȘEDINȚĂ

Ana Maria Dîmărieu


Contrasemnează,
 Secretarul General al Municipiului Focșani
 Marta Carmen Ghiuță

ROMANIA
JUDEȚUL VRANCEA
MUNICIPIUL FOCSANI
CONSILIUL LOCAL

Plan de amplasament si delimitare a imobilului

SCARA 1:500

Nr. Cadastral	Suprafata masurata	Adresa imobilului
68428	939 mp	T 92, P 5226, 5227, 5233, 5278
Nr. Cartea funciara		Unitate Administrativ Teritoriala
		Municipiul Focsani

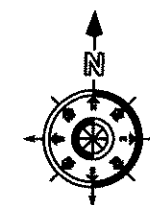

ANEXA NR.15
LA HOTĂRÂREA NR. 126
DIN 15 IULIE 2021

PRESEDINTE DE SEDINȚĂ
Ană-Maria DIMITRIU



CONTRASEMNEAZĂ
SECRETARUL GENERAL
AL MUNICIPIULUI FOCSANI
Marta Carmen GHIUȚĂ


Nr. Parcela	Categorie folosinta	Suprafata [mp]	Observatii
5278	cp	8	Spatiu Verde
5278	ds	5	Alee/Trotuar
5278	cp	24	Spatiu Verde
5278	ds	8	Alee/Trotuar
5278	cp	12	Spatiu Verde
5233, 5278	ds	185	Alee/Trotuar
5233, 5278	cp	38	Spatiu Verde
5278	ds	215	Alee Acces/Parcare
5278	cp	25	Spatiu Verde
5278	cp	20	Spatiu Verde
5278	ds	3	Alee/Trotuar
5278	cp	43	Spatiu Verde
5278	ds	3	Alee/Trotuar
5278	cp	52	Spatiu Verde
5278	cp	3	Spatiu Verde
5226	ds	1	Alee/Trotuar
5226	cp	7	Spatiu Verde
5226	ds	2	Alee/Trotuar
5226	cp	51	Spatiu Verde
5226	ds	4	Alee/Trotuar
5227	cp	19	Spatiu Verde
5227	ds	6	Alee/Trotuar
5227	cp	46	Spatiu Verde
5278	cp	69	Spatiu Verde
5278	ds	76	Alee/Trotuar
5278	Cc	14	Curti Constructii

Nr. Parcela	Categoria de folosinta	Suprafata (mp)	Mentuni
1	CC	939	Teren neimprejmuit Spatiu Verde=417mp; Alei=293mp; Alei acces,Parcari=215mp, Curti Constructii=14mp. Proprietar Municipiul Focsani
TOTAL		939	

Suprafata totala masurata a imobilului = 939 mp
Suprafata din act = 939 mp

Digitally signed by
GHEORGHESCU ION
DN: c=RO, l=Sat. Dudu,
sn=GHEORGHESCU,
givenName=ION,
serialNumber=200506245GI283
, name=GHEORGHESCU ION,
cn=GHEORGHESCU ION
Date: 2021.03.23 10:29:44
+02'00'

GHEORG
HESCU
ION

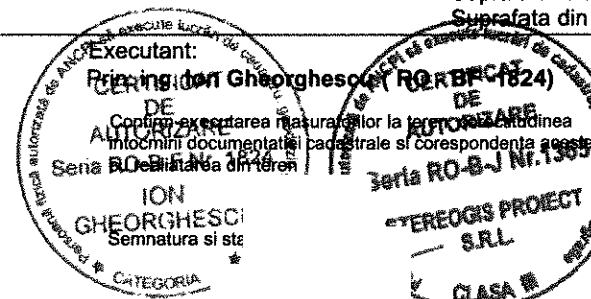

Inspector:
Confirmam introducerea imobilului in baza de date integrata si
atribuirea numarului cadastral

Semnatura si parafa

Data:

Stampila BCPI

Catalin
Hriscu

Digitally signed
by Catalin Hriscu
Date: 2021.03.29
08:49:38 +03'00'

ROMANIA
JUDEȚUL VRANCEA
MUNICIPIUL FOCȘANI
CONSILIUL LOCAL

Plan de amplasament si delimitare a imobilului
SCARA 1:500

Nr. Cadastral	Suprafata masurata	Adresa imobilului
68373	4402 mp	T 92, P 3597, 5241, 5256, 5271, 5272, 5273, 5274, 5275, 5277.
Nr. Cartea funciara	Unitate Administrativ Teritoriala	
	Municipiul Focsani	

ANEXA NR.16
LA HOTĂRÂREA NR. 126
DIN 15 IULIE 2021

Str. Mare a Unirii

Str. Duiliu Zamfirescu

PREȘEDINTE DE ȘEDINȚĂ
Ana - Maria DIMITERI

CONTRASEMNEAZĂ
SECRETARUL GENERAL
AL MUNICIPIULUI FOCȘANI
Marta Carmen GHIUȚĂ

Str. Oituz
65143

GHEORGHE
ESCU ION

Carmen
Brumaru

Digitally signed by
Carmen Brumaru
Date: 2021.03.23
12:46:21 +02'00'

Nr. Parcela	Categorie folosinta	Suprafata [mp]	Observatii
5271	cp	12	Spatiu Verde
5271	ds	3	Alee/Trotuar
5271	cp	37	Spatiu Verde
5275	ds	384	Alee Acces/Parcare
5271	cp	46	Spatiu Verde
5271	ds	4	Alee/Trotuar
5271	cp	36	Spatiu Verde
5271	ds	4	Alee/Trotuar
5271	cp	19	Spatiu Verde
5271	ds	4	Alee/Trotuar
5271	cp	27	Spatiu Verde
5272	ds	59	Alee/Trotuar
5272	cp	52	Spatiu Verde
5273	cp	98	Spatiu Verde
5273	ds	7	Alee/Trotuar
5273	cp	30	Spatiu Verde
5273	ds	6	Alee/Trotuar
5273, 5274	cp	112	Spatiu Verde
5274	ds	83	Alee/Trotuar
5274	cp	88	Spatiu Verde
3597, 5275	ds	1487	Alee Acces/Parcare
5275	cp	41	Spatiu Verde
5275	ds	41	Alee/Trotuar
5275	cp	18	Spatiu Verde
5275	ds	14	Alee/Trotuar
5275	cp	124	Spatiu Verde
5275	ds	56	Spatiu Verde
5275	cp	14	Spatiu Verde
5275	ds	25	Spatiu Verde
5275	cp	21	Spatiu Verde
5256	Cc	25	Curti Constructii
5271	cp	75	Spatiu Verde
5275	ds	435	Alee/Trotuar
5275	Cc	286	Curti Constructii
5275	ds	259	Alee/Trotuar
5241, 5275	cp	162	Spatiu Verde
5277	cp	104	Spatiu Verde
5277	ds	13	Alee/Trotuar
5277	cp	11	Spatiu Verde
5277	ds	6	Alee/Trotuar
5277	cp	39	Spatiu Verde
5277	ds	5	Alee/Trotuar
5277	cp	30	Spatiu Verde

Str. Duiliu Zamfirescu

Nr. Parcela	Categoria de folosinta	Suprafata (mp)	Mentiuni
1	CC	4402	Teren neimprejmuit Spatiu Verde=1277mp; Alee=943mp; Alee acces,Parcari=1871mp; Curti Constructii=311mp. Proprietar Municipiul Focsani
TOTAL		4402	
Suprafata totala masurata a imobilului = 4402 mp Suprafata terenului = 4402 mp			
Proiectant: STEREOCHIS PROIECT SRL Carmen Brumaru Prin: ing. Ion Gheorgheescu / RO - BF - 12446 Confirma: ing. Ion Gheorgheescu / RO - BF - 12446 Intocmit: ing. Ion Gheorgheescu / RO - BF - 12446 Seria RO - BF - 12446			
Inspector: _____ Confirmam introducerea imobilului in baza de date integrata si atribuirea numarului cadastral			
Semnatura si parafe Data: _____ Stampila BCPI			

Plan de amplasament și delimitare a imobilului Scara 1: 500	
Suprafața măsurată	Adresa imobilului
19452 mp	757, P. 3490, 3491, 3492, 3498, 3513, 3525
	Unitate Administrativ-Teritorială
	Municipiul Focșani

66464

Petrica
Marin

Digitally signed by Petrica Marin
DN: cn=Petrica Marin, o=Județul Vrancea,
ou=Primăria Municipiului Focșani, email=Petrica.Marin@primaria-focsani.ro,
c=RO
Date: 2021.07.17 10:06:08
+0300

Nr. Parcela	Categorie folosință	Suprafața (mp)	Observații
3498	cp	57	Spatiu Verde
3498	ds	349	Alee/Trotuar
3498	cp	132	Spatiu Verde
3498	ds	230	Alee Acces
3498	cp	50	Spatiu Verde
3498	cp	12	Spatiu Verde
3498	ds	4	Alee/Trotuar
3498	cp	35	Spatiu Verde
3498	ds	12	Alee/Trotuar
3490, 3498	cp	258	Spatiu Verde
3513, 3490	ds	1460	Alee/Trotuar
3490	cp	48	Spatiu Verde
3490	cp	35	Spatiu Verde
3498	ds	91	Alee/Trotuar
3498	cp	86	Spatiu Verde
3490	cp	122	Spatiu Verde
3498	ds	514	Alee Acces/Parcare
3490	Cc	24	Curti Construcții
3490	cp	1296	Spatiu Verde
3490	ds	6	Alee/Trotuar
3490	ds	5	Alee/Trotuar
3490	cp	435	Spatiu Verde
3490	ds	4	Alee/Trotuar
3490	cp	437	Spatiu Verde
3490	ds	4	Alee/Trotuar
3513	cp	28	Spatiu Verde
3513	ds	6	Alee/Trotuar
3513	cp	46	Spatiu Verde
3490	cp	372	Spatiu Verde
3490	Cc	43	Curti Construcții
3490	cp	130	Spatiu Verde
3490	cp	172	Spatiu Verde
3513	cp	24	Spatiu Verde
3513	ds	16	Alee/Trotuar
3513	ds	14	Alee/Trotuar
3513	ds	1072	Alee Acces/Parcare
3513	cp	869	Spatiu Verde
3513	cp	60	Spatiu Verde
3513	cp	824	Spatiu Verde
3513	cp	44	Spatiu Verde
3513	ds	20	Alee/Trotuar
3513	cp	155	Spatiu Verde
3513	ds	20	Alee/Trotuar
3513	ds	681	Alee Acces/Parcare
3513	ds	20	Alee/Trotuar
3513	cp	111	Spatiu Verde
3513	ds	737	Alee/Trotuar
3513	cp	35	Spatiu Verde
3513	cp	18	Spatiu Verde
3513	Cc	55	Curti Construcții
3513	cp	175	Spatiu Verde
3513	ds	151	Alee/Trotuar
3513	cp	472	Spatiu Verde
3513	ds	14	Alee/Trotuar
3513	cp	84	Spatiu Verde
3513	ds	16	Alee/Trotuar
3513	cp	135	Spatiu Verde
3513	ds	25	Alee/Trotuar
3513	cp	228	Spatiu Verde
3513	ds	237	Alee/Trotuar
3513	cp	78	Spatiu Verde
3513	cp	74	Spatiu Verde
3513	cp	242	Spatiu Verde
3513	ds	7	Alee/Trotuar
3513	cp	688	Spatiu Verde
3513	ds	15	Alee/Trotuar
3513	cp	83	Spatiu Verde
3513	ds	9	Alee/Trotuar
3513	cp	1342	Spatiu Verde
3513	Cc	28	Curti Construcții
3513	ds	9	Alee/Trotuar
3513	cp	120	Spatiu Verde
3513	cp	638	Spatiu Verde
3525	Cc	25	Curti Construcții
3513	ds	8	Alee/Trotuar
3513	cp	68	Spatiu Verde
3513	ds	9	Alee/Trotuar
3513	cp	109	Spatiu Verde
3513	ds	14	Alee/Trotuar
3513	cp	117	Spatiu Verde
3513	ds	5	Alee/Trotuar
3513	cp	403	Spatiu Verde
3513	cp	71	Spatiu Verde
3513	cp	99	Spatiu Verde
3513	cp	85	Spatiu Verde
3513	cp	137	Spatiu Verde
3490, 3492	cp	405	Spatiu Verde
3490	ds	32	Alee/Trotuar
3490, 3491	cp	181	Spatiu Verde
3490	ds	64	Alee/Trotuar
3490	cp	189	Spatiu Verde
3490	ds	35	Alee/Trotuar
3490	cp	233	Spatiu Verde
3490	ds	29	Alee/Trotuar
3490	cp	650	Spatiu Verde
3490	cp	171	Spatiu Verde
3490	cp	165	Spatiu Verde


PREȘEDINTE DE ȘEDINȚĂ
Ana Maria DIMITRIU

CONTRASEMNEAZĂ
SECRETARUL GENERAL
AL MUNICIPIULUI FOCSANI
Marta Carmen GHIUȚĂ

GHEORGHE
ESCU ION

Nr. Parcela	Categorie de folosință	Suprafața (mp)	Observații
1	CC	19452	Teren verde/parcare, Alee acces, Parcare, 2497mp, Curti Construcții 120mp, Proiectat Municipal Focșani
TOTAL		19452	

Nr. Cadastral	Suprafata masurata	Adresa imobilului
68451	4640 mp	T 57, P 3500, 3504, 3513
Nr. Cartea funciara		Unitate Administrativ Teritoriala
		Municipiul Focsani

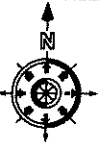

Catalin
Hriscu

Digitally signed by
Catalin Hriscu
Date: 2021.03.31
08:22:23 +03'00'

PREȘEDINTE DE ȘEDINȚĂ
Ana - Maria DIMITRIU

CONTRASEMNEAZĂ
SECRETARUL GENERAL
AL MUNICIPIULUI FOCȘANI
Marta Carmen GHIUȚĂ


Nr. Parcela	Categorie folosinta	Suprafata [mp]	Observatii
3504	cp	148	Spatiu Verde
3504	ds	61	Alee/Trotuar
3504	cp	152	Spatiu Verde
3504	cp	268	Spatiu Verde
3500	ds	5	Alee/Trotuar
3500	cp	46	Spatiu Verde
3500	ds	5	Alee/Trotuar
3500	cp	38	Spatiu Verde
3500	ds	6	Alee/Trotuar
3500, 3504	cp	268	Spatiu Verde
3504	cp	25	Spatiu Verde
3504	ds	33	Alee/Trotuar
3504	cp	42	Spatiu Verde
3504	cp	40	Spatiu Verde
3504	ds	624	Alee Acces/Parcare
3504	Cc	99	Curti Constructii
3504	cp	59	Spatiu Verde
3504, 3513	cp	498	Spatiu Verde
3513	cp	68	Spatiu Verde
3513	ds	61	Alee/Trotuar
3513	cp	237	Spatiu Verde
3513	ds	9	Alee/Trotuar
3513	cp	1255	Spatiu Verde
3513	ds	15	Alee/Trotuar
3513	cp	74	Spatiu Verde
3513	ds	15	Alee/Trotuar
3513	ds	16	Alee/Trotuar
3513	cp	49	Spatiu Verde
3513	ds	19	Alee/Trotuar
3513	cp	337	Spatiu Verde
3513	ds	9	Alee/Trotuar
3513	cp	29	Spatiu Verde
3513	ds	4	Alee/Trotuar
3513	cp	26	Spatiu Verde

Nr. Parcela	Categoria de folosinta	Suprafata (mp)	Mentii
1	CC	4640	Teren nelmprejmuit Spatiu Verde=3659mp; Alei=258mp; Alei acces,Parcari=624mp, Curti Constructii=99mp, Proprietar Municipiul Focsani
TOTAL		4640	
Suprafata totala masurata a imobilului = 4640 mp Suprafata din teren = 4640 mp			
Inspector: Confirmam introducerea imobilului in baza de date integrata si atribuirea numarului cadastral			
Semnatura si parafe			
Data:			
Stampila BCPI			


GHEORGH
ESCU ION

Digitally signed by GHEORGHESCU
ION
DN: c=RO, o=Sat. Dudu,
sn=GHEORGHESCU, givenName=ION,
serialNumber=200506245G1283,
name=GHEORGHESCU ION,
cn=GHEORGHESCU ION
Date: 2021.03.25 09:03:15 +02'00'

NR/1

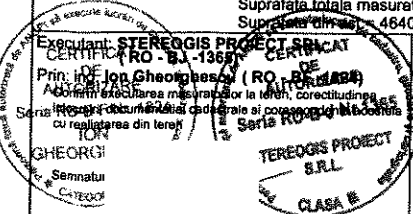


Nr. Cadastral	Suprafata masurata	Adresa imobilului
68414	9175 mp	T 57, P 3513, 3529, 3531, 3536, 3537, 3544, 3549, 3559, 3560, 3561, 3562
Nr. Cartea funciara		Unitate Administrativ Teritoriala
		Municipiul Focsani

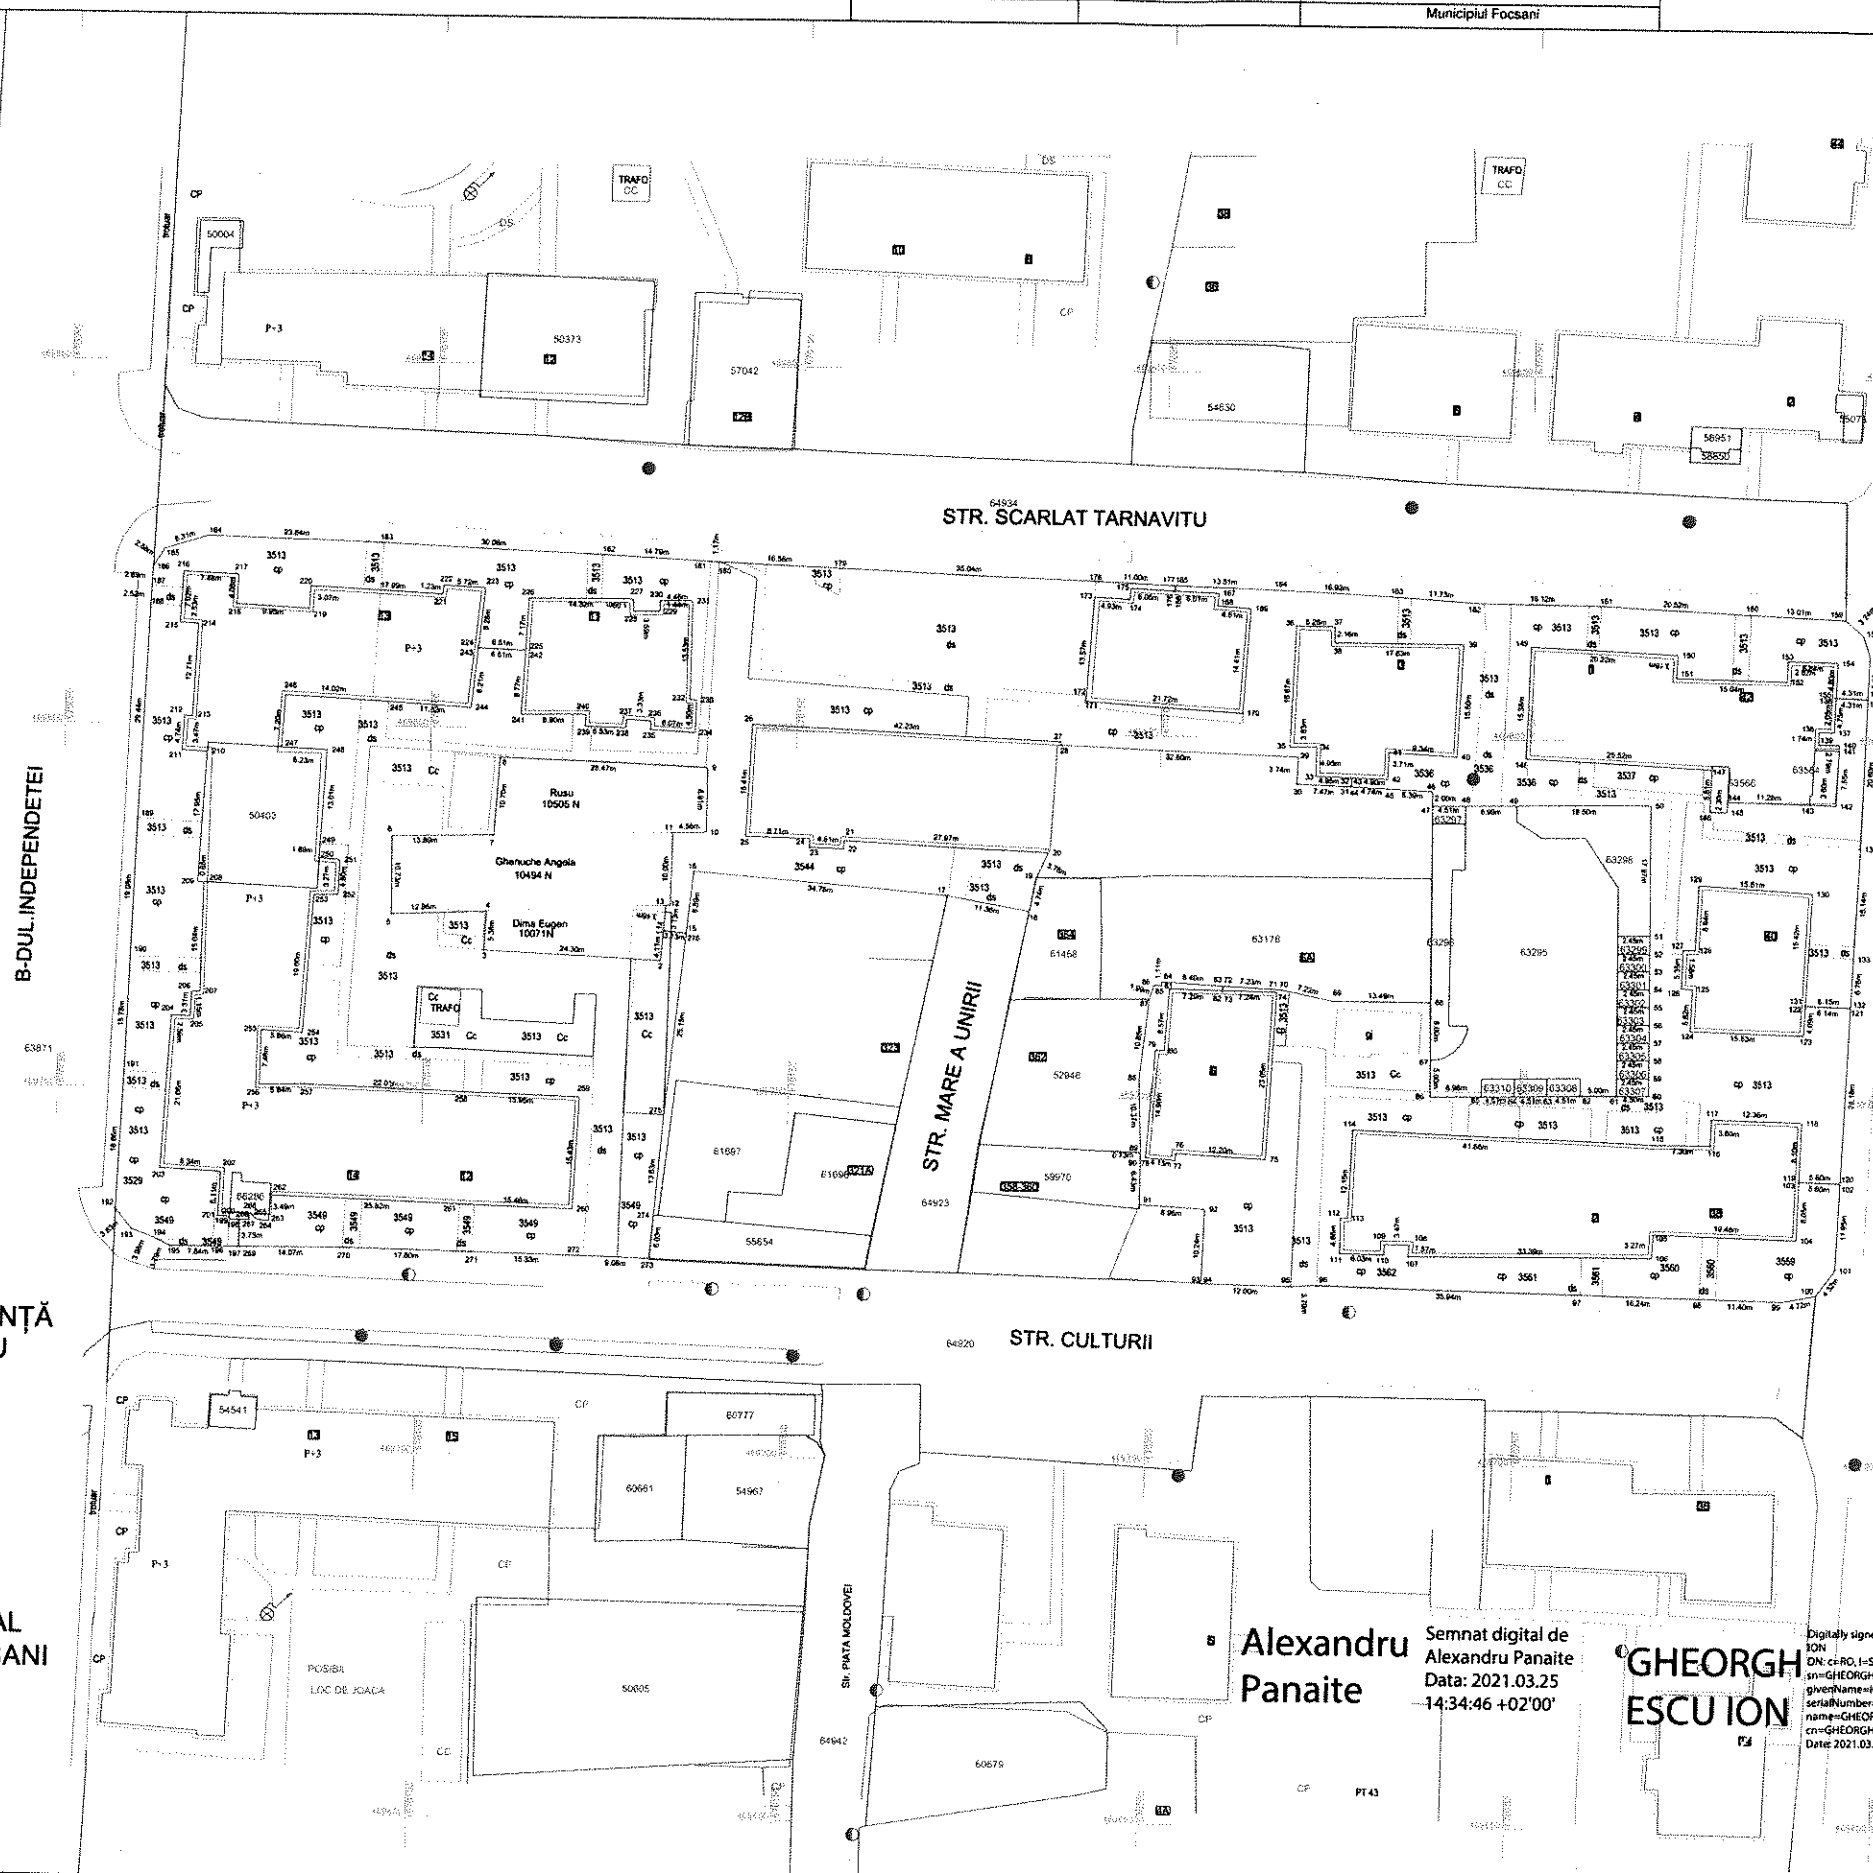

Nr. Parcela	Categorie folosinta	Suprafata [mp]	Observatii
3513, 3549	cp	98	Spatiu Verde
3513	Cc	120	Curti Constructii
3513	ds	665	Alee Acces/Parcare
3513	Cc	33	Curti Constructii
3513, 3531	Cc	153	Curti Constructii
3513	ds	273	Alee/Trotuar
3513, 3549	cp	194	Spatiu Verde
3549	ds	13	Alee/Trotuar
3549	cp	88	Spatiu Verde
3549	ds	16	Alee/Trotuar
3549	cp	91	Spatiu Verde
3549	ds	17	Alee/Trotuar
3513, 3529, 3549	cp	187	Spatiu Verde
3513	ds	13	Alee/Trotuar
3513	cp	102	Spatiu Verde
3513	ds	20	Alee/Trotuar
3513	cp	156	Spatiu Verde
3513	ds	20	Alee/Trotuar
3513	cp	209	Spatiu Verde
3513	ds	11	Alee/Trotuar
3513	cp	198	Spatiu Verde
3513	ds	15	Alee/Trotuar
3513	cp	405	Spatiu Verde
3513	ds	13	Alee/Trotuar
3513	cp	167	Spatiu Verde
3513	Cc	135	Curti Constructii
3513	cp	116	Spatiu Verde
3513	cp	55	Spatiu Verde
3513	cp	179	Spatiu Verde
3513, 3544	cp	648	Spatiu Verde
3513	ds	71	Alee/Trotuar
3513	ds	18	Alee Acces
3513	ds	126	Alee/Trotuar
3513	Cc	670	Alee Acces/Parcare
3513	cp	10	Spatiu Verde
3513, 3536	cp	630	Spatiu Verde
3513	ds	11	Alee/Trotuar
3513, 3536	ds	102	Alee Acces
3513, 3536, 3559	cp	887	Spatiu Verde
3513	ds	11	Alee/Trotuar
3513	cp	135	Spatiu Verde
3513	ds	20	Alee/Trotuar
3513	cp	273	Spatiu Verde
3513	ds	107	Alee/Trotuar
3537	cp	52	Spatiu Verde
3513	cp	233	Spatiu Verde
3513	ds	11	Alee/Trotuar
3560	ds	19	Alee/Trotuar
3560	cp	93	Spatiu Verde
3561	ds	16	Alee/Trotuar
3513, 3561, 3562	cp	317	Spatiu Verde
3513	ds	223	Alee/Trotuar
3513	cp	74	Spatiu Verde
3513	cp	49	Spatiu Verde
3513	cp	397	Spatiu Verde
3513	Cc	210	Curti Constructii

PRESEDINTE DE SEDINTA
Ana-Maria DIMITRIU

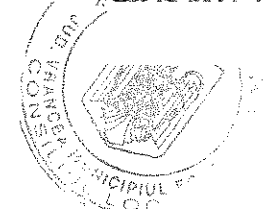

CONTRASEMNEAZA
SECRETARUL GENERAL
AL MUNICIPIULUI FOCSANI
Marta Carmen GHIUTA

Alexandru
Panaite


Semnat digital de
Alexandru Panaite
Data: 2021.03.25
14:34:46 +02'00'

GHEORGH
ESCU ION

Digitally signed by GHEORGHESCU
ION,
DN: cn=RO, l=Sat. Dudu,
sn=GHEORGHESCU,
givenName=ION,
serialNumber=200506245G283,
name=GHEORGHESCU ION,
cn=GHEORGHESCU ION
Date: 2021.03.25 09:05:50 +02'00'

Nr. Parcela	Categoria de folosinta	Suprafata (mp)	Mentiiuni
1	CC	9175	Spatiu Verde=604.3mp; Alee=1026mp; Alee acces, Parcare=1455mp, Curti Constructii=651mp, Proprietar Municipiul Focsani
TOTAL		9175	
Suprafata totala masurata a imobilului = 9175 mp			
Inspector: [Signature]			
Data: Martie 2021			
Stampa BCP			

Nr. Cadastral	Suprafata masurata	Adresa imobilului
68400	4393 mp	T 57, P 3513, 3550, 3573, 3574
Nr. Cartea funciara	Unitate Administrativ Teritoriala	
	Municipiul Focsani	

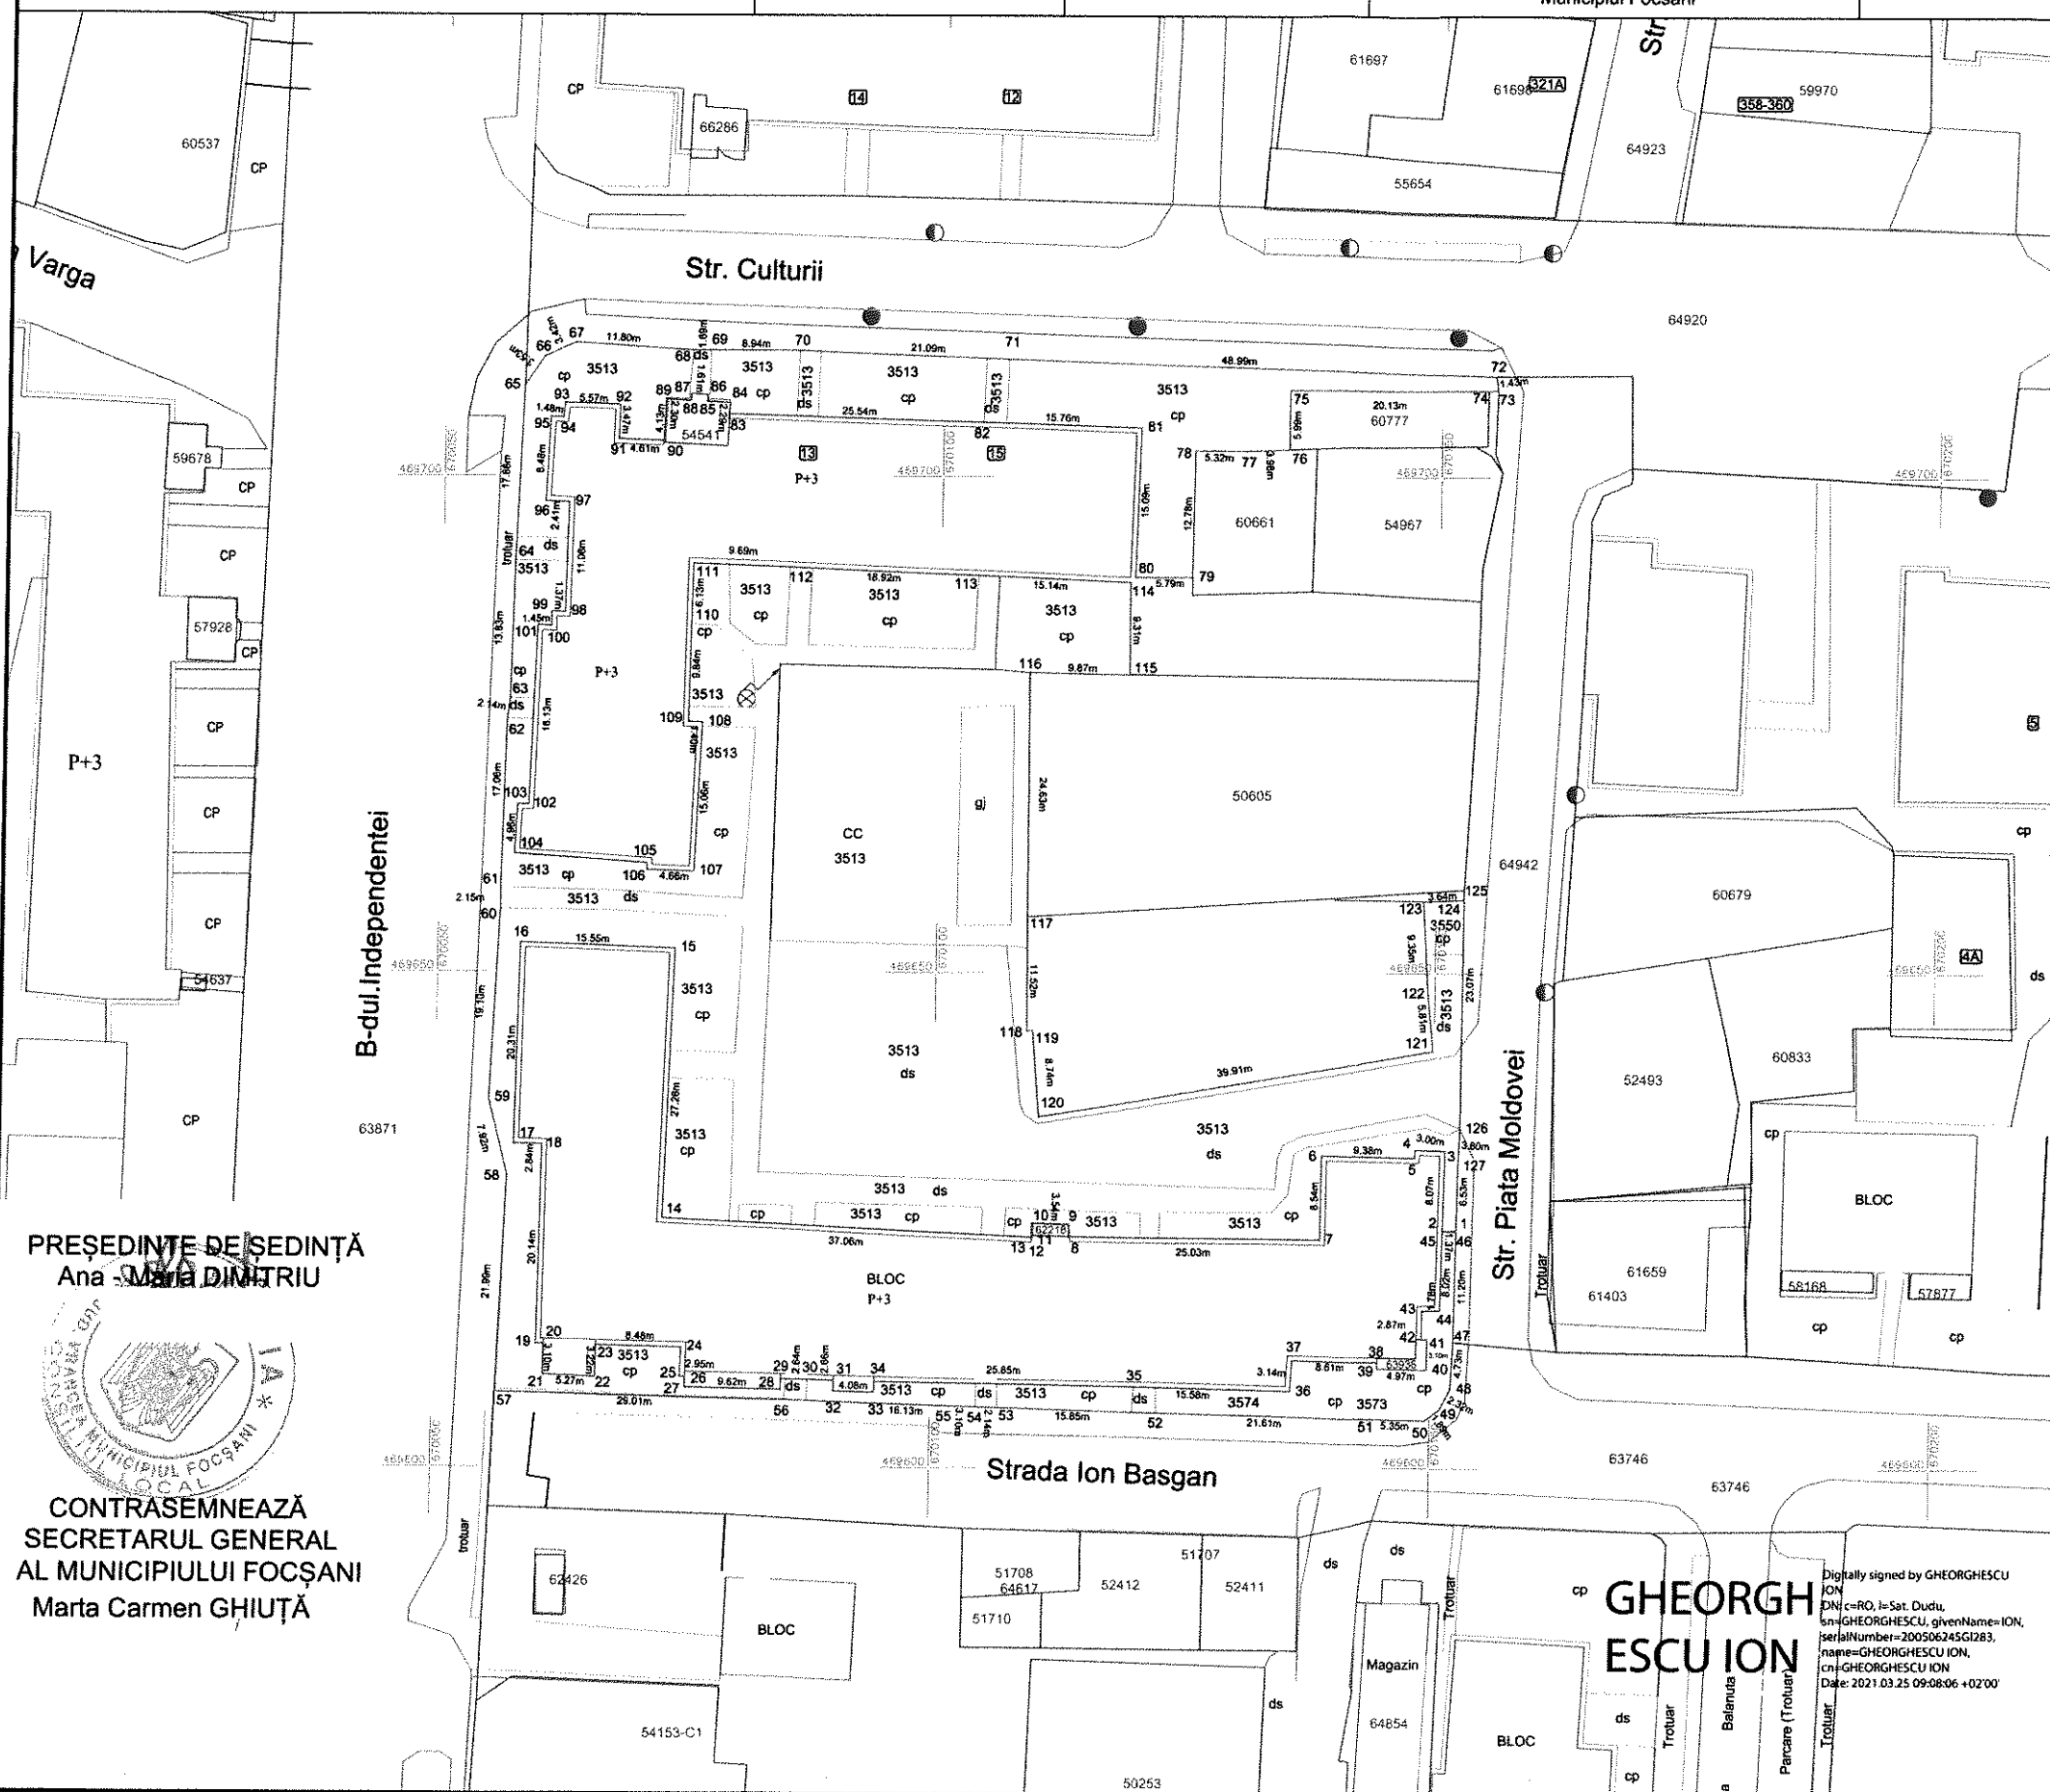

Nr. Parcela	Categorie folosinta	Suprafata [mp]	Observatii
3513	cp	321	Spatiu Verde
3513	ds	15	Alee/Trotuar
3513	cp	109	Spatiu Verde
3513	ds	14	Alee/Trotuar
3513	cp	55	Spatiu Verde
3513	ds	9	Alee/Trotuar
3513	cp	155	Spatiu Verde
3513	ds	12	Alee/Trotuar
3513	cp	50	Spatiu Verde
3513	ds	5	Alee/Trotuar
3513	cp	175	Spatiu Verde
3513	cp	45	Spatiu Verde
3513	cp	44	Spatiu Verde
3513	cp	127	Spatiu Verde
3513	cp	125	Spatiu Verde
3513	Cc	711	Curti Constructii
3513	ds	906	Alee Acces/Parcare
3513	ds	93	Alee/Trotuar
3550	cp	21	Spatiu Verde
3513	ds	532	Alee/Trotuar
3513	cp	360	Spatiu Verde
3513	ds	5	Alee/Trotuar
3513	cp	33	Spatiu Verde
3513	ds	5	Alee/Trotuar
3513	cp	34	Spatiu Verde
3513	ds	6	Alee/Trotuar
3513, 3573, 3574	cp	250	Spatiu Verde
3513	cp	31	Spatiu Verde
3513	cp	42	Spatiu Verde
3513	cp	10	Spatiu Verde
3513	cp	93	Spatiu Verde

PREȘEDINTE DE ȘEDINȚĂ
Ana Maria DIMITRIU

CONTRASEMNEAZĂ
SECRETARUL GENERAL
AL MUNICIPIULUI FOCȘANI
Marta Carmen GHIUȚĂ

GHEORGHE
ESCU ION

Digitally signed by GHEORGHE
ESCU ION
DN: cn=GHEORGHE ION, givenName=ION,
serialNumber=200506245G1283,
name=GHEORGHE ION,
cn=GHEORGHE ION
Date: 2021.03.25 09:08:06 +02'00'

Nr. Parcela	Categoria de folosinta	Suprafata (mp)	Mentiiuni
1	CC	4393	Teren neimprejmuit Spatiu Verde=2080mp; Alei=696mp; Alee acces,Parcari=906mp; Curti Constructii=711mp. Proprietar Municipiul Focsani
TOTAL		4393	
Suprafata totala masurata a imobilului = 4393 mp			
Suprafata construita = 1363 mp			
Escriu: STEREOGRAF PROIECTOR CARTOGRAFIC - B.J. - 1363 Pîn: ing. Ion Gheorghe (P) - B.F. 1812 Confirmarea masuraturii teren, corectitudinea conținutului cartei cadastrale corespunde GHEORGHE ESCU ION Data: 2021.03.25 09:08:06 +02'00'			
Lucica Chilian Digitally signed by Lucica Chilian Date: 2021.03.25 10:13:12 +02'00'			

ROMANIA
JUDEȚUL VRANCEA
MUNICIPIUL FOCȘANI
CONSILIUL LOCAL

Plan de amplasament si delimitare a imobilului
SCARA 1:500

Nr. Cadastral	Suprafata masurata	Adresa imobilului
68431	6394 mp	T 57, P 3513
Nr. Cartea funciara	Unitate Administrativ Teritoriala	
	Municipiul Focsani	

ANEXA NR.21
LA HOTĂRÂREA NR. 126
DIN 15 IULIE 2021



Nr. Parcela	Categorie folosinta	Suprafata [mp]	Observatii
3513	cp	268	Spatiu Verde
3513	ds	56	Alee/Trotuar
3513	cp	861	Spatiu Verde
3513	ds	12	Alee/Trotuar
3513	ds	237	Alee/Trotuar
3513	cp	349	Spatiu Verde
3513	ds	15	Alee/Trotuar
3513	ds	1008	Alee Acces/Parcare
3513	cp	1849	Spatiu Verde
3513	ds	17	Alee/Trotuar
3513	ds	26	Alee/Trotuar
3513	cp	76	Spatiu Verde
3513	ds	94	Alee/Trotuar
3513	cp	259	Spatiu Verde
3513	cp	50	Spatiu Verde
3513	ds	20	Alee/Trotuar
3513	cp	162	Spatiu Verde
3513	ds	24	Alee/Trotuar
3513	ds	11	Alee/Trotuar
3513	cp	218	Spatiu Verde
3513	ds	133	Alee/Trotuar
3513	cp	41	Spatiu Verde
3513	cp	81	Spatiu Verde
3513	cp	269	Spatiu Verde
3513	ds	17	Alee/Trotuar
3513	cp	146	Spatiu Verde
3513	ds	14	Alee/Trotuar
3513	cp	48	Spatiu Verde
3513	cp	33	Spatiu Verde

Digitally signed by
GHEORGHESCU ION
DN: c=RO, o=Sat. Dudu,
sn=GHEORGHESCU,
givenName=ION,
serialNumber=200506245G1283,
name=GHEORGHESCU ION,
cn=GHEORGHESCU ION
Date: 2021.03.25 09:02:35
+02'00'

GHEORGHESCU
ION

Nr. Parcela	Categoria de folosinta	Suprafata (mp)	Mentiuni
1	CC	6394	Teren neimprejmuit Spatiu Verde = 4710 mp; Alei=676 mp; Alei acces,Parcari = 1008 mp. Proprietar Municipiul Focsani
TOTAL		6394	

Suprafata totala masurata a imobilului = 6394 mp
Suprafata masurata a terenului = 4710 mp
Inspector:
Confirmam introducerea imobilului in baza de date integrata si
asignarea numarului cadastral
Data: 2021.03.25 09:02:35
Stampila BCPI

Digitally signed by Petrica Marin
DN: c=RO, o=Focsani, ou=OCPI
Vrancea, cn=Petrica Marin,
serialNumber=MP10,
st=Wancea,
givenName=Petrica, sn=Marin
Date: 2021.03.29 16:17:41
+03'00'

Petrica Marin

PRESEDINTE DE SEDINTĂ
Ana Maria DIMITRIU


CONTRASEMNEAZĂ
SECRETARUL GENERAL
AL MUNICIPIULUI FOCȘANI
Marta Carmen GHIUȚĂ

SCOALA NR. 2



Data: Martie 202

Nr. Cadastral	Suprafata masurata	Adresa imobilului
68407	2201 mp	T 57, P 3576, 3577, 3578, 3579, 5294
Nr. Cartea funciara		Unitate Administrativ Teritoriala
		Municipiul Focsani

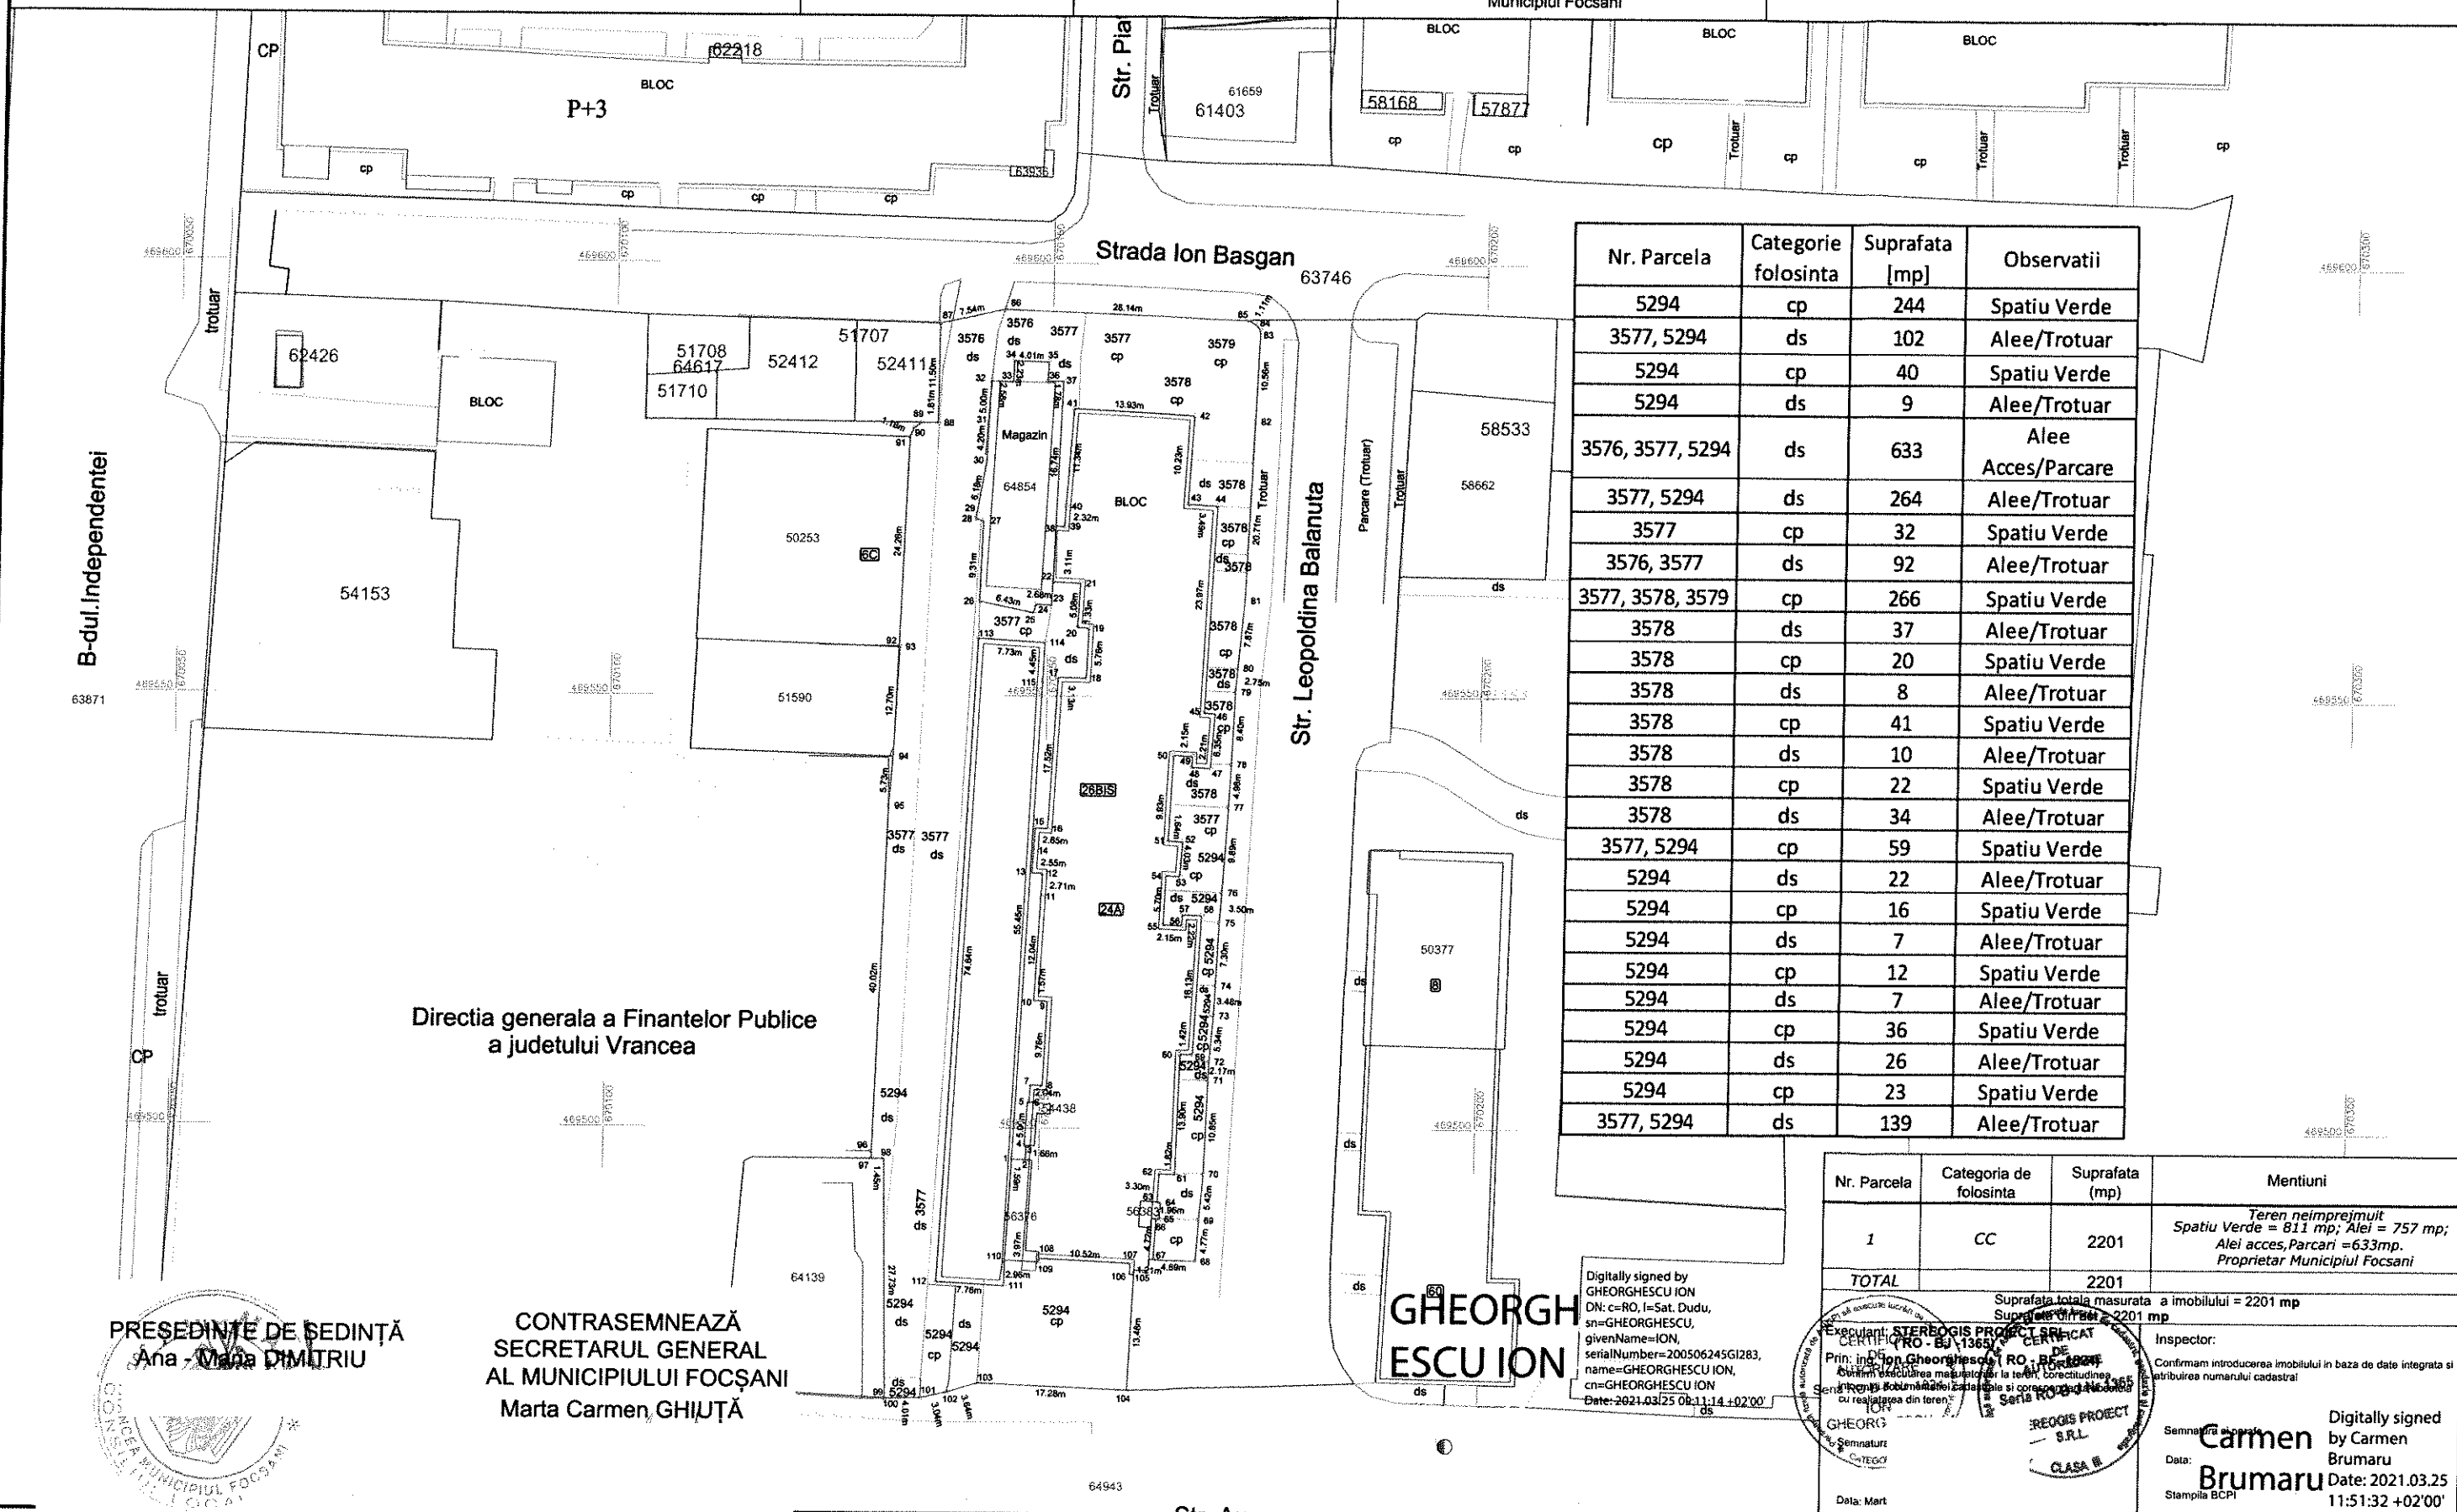

Nr. Parcela	Categorie folosinta	Suprafata [mp]	Observatii
5294	cp	244	Spatiu Verde
3577, 5294	ds	102	Alee/Trotuar
5294	cp	40	Spatiu Verde
5294	ds	9	Alee/Trotuar
3576, 3577, 5294	ds	633	Alee Acces/Parcare
3577, 5294	ds	264	Alee/Trotuar
3577	cp	32	Spatiu Verde
3576, 3577	ds	92	Alee/Trotuar
3577, 3578, 3579	cp	266	Spatiu Verde
3578	ds	37	Alee/Trotuar
3578	cp	20	Spatiu Verde
3578	ds	8	Alee/Trotuar
3578	cp	41	Spatiu Verde
3578	ds	10	Alee/Trotuar
3578	cp	22	Spatiu Verde
3578	ds	34	Alee/Trotuar
3577, 5294	cp	59	Spatiu Verde
5294	ds	22	Alee/Trotuar
5294	cp	16	Spatiu Verde
5294	ds	7	Alee/Trotuar
5294	cp	12	Spatiu Verde
5294	ds	7	Alee/Trotuar
5294	cp	36	Spatiu Verde
5294	ds	26	Alee/Trotuar
5294	cp	23	Spatiu Verde
3577, 5294	ds	139	Alee/Trotuar

Directia generala a Finantelor Publice
a judetului Vrancea

PRESEDINTE DE SEDINTĂ
Ana - Maria DIMITRIU

CONTRASEMNEAZĂ
SECRETARUL GENERAL
AL MUNICIPIULUI FOCȘANI
Marta Carmen GHIUȚĂ

GHEORGHE
ESCU ION

Digitally signed by
GHEORGHE ION
DN: c=RO, l=Sat. Dudu,
sn=GHEORGHE ION,
givenName=ION,
serialNumber=200506245G1283,
name=GHEORGHE ION,
cn=GHEORGHE ION
Date: 2021.03.25 08:11:14 +02'00'

Nr. Parcela	Categoria de folosinta	Suprafata (mp)	Mentiuni
1	CC	2201	Teren neimprejmuit Spatiu Verde = 811 mp; Alee = 757 mp; Alee acces, Parcare = 633 mp. Proprietar Municipiul Focsani
TOTAL		2201	
Suprafata totala masurata a imobilului = 2201 mp			
Inspector:			
Confirmam introducerea imobilului in baza de date integrata si atribuirea numarului cadastral			
Semnatura			
Digitally signed by Carmen Brumar			
Date: 2021.03.25 11:51:32 +02'00'			
Stampila BCPI			

ROMANIA
JUDEȚUL VRANCEA
MUNICIPIUL FOCȘANI
CONSILIUL LOCAL

Plan de amplasament și delimitare a imobilului
Scara 1: 500

Nr. Cadastral	Suprafata masurata	Adresa imobilului
67151	2305 mp	T57, P 3581, 3584, 3585, 3586, 3587, 3590, 3592
Nr. Cartea funciara	Unitate Administrativ Teritoriala	
	Municipiul Focsani	

ANEXA NR.23
LA HOTĂRÂREA NR. 126
DIN 15 IULIE 2021

PREȘEDINTE DE ȘEDINȚĂ
Ana-Maria DIMITRIU

CONTRĂSEMNEAZĂ
SECRETARUL GENERAL
AL MUNICIPIULUI FOCȘANI
Marta Carmen GHIUȚĂ



Nr. Parcela	Categorie folosinta	Suprafata [mp]	Observatii
3584	cp	43	Spatiu Verde
3584	ds	7	Alee/Trotuar
3584	cp	24	Spatiu Verde
3584	ds	4	Alee/Trotuar
3584, 3590	cp	835	Spatiu Verde
3584	ds	39	Alee/Trotuar
3587	cp	51	Spatiu Verde
3584	ds	13	Alee/Trotuar
3586	cp	64	Spatiu Verde
3584	ds	6	Alee/Trotuar
3585	cp	44	Spatiu Verde
3584	ds	6	Alee/Trotuar
3590	ds	119	Alee Acces
3590	cp	424	Spatiu Verde
3592	Cc	26	Curti Constructii
3581, 3590	ds	211	Alee/Trotuar
3590	cp	51	Spatiu Verde
3590	cp	105	Spatiu Verde
3590	ds	20	Alee/Trotuar
3581, 3590	cp	213	Spatiu Verde

Nr. Parcela	Categoria de folosinta	Suprafata (mp)	Mentiiuni
1	CC	2305	Teren imprejmuit partial Spatiu verde=1854 mp; Alee=306mp; Alee acces=119mp, Curti Constructii=26mp Proprietar Municipiul Focsani
TOTAL		2305	
Suprafata totala masurata a imobilului = 2305 mp Suprafata din act = 2305 mp			
Executant: STEREOGIS PROIECT SRL (RO - BJ -1365) Prin: ing. Ion Gheorghescu (RO - BF -1824) Confirmam ca planul este corect si corespunde cu realitatea terenului si cu datele cadastrale.		Inspector: Confirmam introducerea imobilului in baza de date integrata si atribuirea numarului cadastral	
Semnatura si parafa Data: 2020.06.04 Stampila		Catalin Hriscu Digitally signed by Catalin Hriscu Date: 2020.06.04 09:13:02 +02'00'	

ROMANIA
JUDEȚUL VRANCEA
MUNICIPIUL FOCȘANI
CONSILIUL LOCAL

Plan de amplasament si delimitare a imobilului
1:500

Nr. Cadastral	Suprafata masurata	Adresa imobilului
68705	10581 mp	T 173, P 9106, 9108, 9109, 9111, 9140, 9141, 9142, 9157, 9158, 9159, 9160, 9161, 9162, 9163, 9164, 9165, 9166, 9167, 9168, 9169, 9170, 9171, 9172, 9173, 9174, 9178, 9179 9180, 9181
Nr. Cartea funciara		Unitate Administrativ Teritoriala
		Municipiul Focsani

ANEXA NR.24
LA HOTĂRÂREA NR. 126
DIN 15 IULIE 2021

PREȘEDINTE DE SEDINȚĂ
Ana MARIA DIMITRIU

CONTRASEMNEAZĂ
SECRETARUL GENERAL
AL MUNICIPIULUI FOCȘANI
Marta Carmen GHIUȚĂ

Nr. Parcela	Categorie folosinta	Suprafata [mp]	Observatii
9106, 9180, 9178, 9173, 9174, 9170, 9169, 9167, 9166, 9165, 9108, 9109	ds	2285	Alee Acces/Parcare
9178, 9173, 9174, 9165, 9166, 9165	ds	183	Alee/Trotuar
9165	Cc	58	Curti Constructii
9108, 9109	Cc	125	Curti Constructii
9106, 9180, 9181, 9179, 9173, 9171, 9170, 9169, 9168, 9167, 9166, 9165, 9164, 9163, 9162, 9142, 9141	ds	1412	Alee/Trotuar
9106	cp	132	Spatiu Verde
9106	ds	18	Alee/Trotuar
9106	cp	36	Spatiu Verde
9106	ds	17	Alee/Trotuar
9106	cp	107	Spatiu Verde
9106	ds	18	Alee/Trotuar
9179, 9181	cp	238	Spatiu Verde
9173	cp	104	Spatiu Verde
9106, 9180, 9181	cp	289	Spatiu Verde
9181	cp	127	Spatiu Verde
9173, 9179	cp	145	Spatiu Verde
9171, 9172, 9173	cp	154	Spatiu Verde
9170	cp	190	Spatiu Verde
9167, 9169	cp	139	Spatiu Verde
9168, 9170, 9171, 9172	cp	527	Spatiu Verde
9163, 9164, 9167	cp	454	Spatiu Verde
9164	Cc	92	Curti Constructii
9163, 9164	cp	63	Spatiu Verde
9160, 9161	cp	121	Spatiu Verde
9159	ds	11	Alee/Trotuar
9142, 9157, 9158	cp	304	Spatiu Verde
9162	cp	306	Spatiu Verde
9141, 9142, 9163	cp	271	Spatiu Verde
9140, 9141, 9142, 9165	cp	317	Spatiu Verde
9141, 9142	cp	183	Spatiu Verde
9141	cp	265	Spatiu Verde
9141, 9165	cp	192	Spatiu Verde
9165	cp	223	Spatiu Verde
9165	cp	312	Spatiu Verde
9165	ds	39	Alee/Trotuar
9165	ds	40	Alee/Trotuar
9109	cp	146	Spatiu Verde
9111, 9165	cp	292	Spatiu Verde
9163	cc	114	Curti Constructii
9106	ds	14	Alee/Trotuar
9106	cp	518	Spatiu Verde

Digitally signed by GHEORGHESCU ION
DN: c=RO, o=Sat. Study, sn=GHEORGHESCU, givenName=ION, serialNumber=200506245G1283, name=GHEORGHESCU ION, cn=GHEORGHESCU ION
Date: 2021.04.28 13:37:27 +03'00'

Nr. Parcela	Categoria de folosinta	Suprafata (mp)	Mentiuni
1	Cc	10581	Teren imprejmuit partial Spatiu verde=6155mp; Alee=1752mp; Curti Constructii=389mp; Proprietar Municipiul Focsani
TOTAL		10581	

Suprafata totala masurata a imobilului = 10581 mp
Suprafata din act = 10581 mp

Executant: STEREOGIS PROJECT SRL
(RO-BJ-1365)
Proiectant: Ion Gheorgheșcu (RO-BF-1824)
Confirma verificarea măsurătorilor teren, conforma
informații documentația cadastrală și corespundența acestora
cu realitatea din teren
AUTORIZARE
Seria RO-BF Nr. 1824
Semnatura și stampila
GHEORGHESCU ION
Data: April 2021

Inspector:
Confirmam introducerea imobilului in baza de date integrata si
atribuirea numarului cadastral
Semnatura
Carmen Brumaru
Data: 2021.04.28
15:27:56 +03'00'
Stampila BCPI

ROMANIA
JUDEȚUL VRANCEA
MUNICIPIUL FOCȘANI
CONSILIUL LOCAL

PREȘEDINTE DE ȘEDINȚĂ
Ana Maria DIMITRIU

CONTRAȘEMNEAZĂ
SECRETARUL GENERAL
AL MUNICIPIULUI FOCȘANI
Marta Carmen GHIUȚĂ

Plan de amplasament si delimitare a imobilului
1:500

Nr. Cadastral	Suprafata masurata	Adresa imobilului
68701	4248 mp	173, P 9113, 9114, 9115, 9116, 9118, 9119, 9136, 9137, 9138, 9140, 9141, 9142, 9143, 9144, 9147, 9148, 9149, 9150, 9152, 9153, 9154, 9155, 9165
Nr. Cartea funciara		Unitate Administrativ Teritoriala
		Municipiul Focsani

ANEXA NR.25
LA HOTĂRÂREA NR. 126
DIN 15 IULIE 2021

Nr. Parcela	Categorie folosinta	Suprafata [mp]	Observatii
9113, 9114, 9140, 9165	cp	273	Spatiu Verde
9137, 9138, 9140	ds	62	Alee/Trotuar
9115, 9118, 9137, 9138, 9140, 9143, 9144	ds	770	Alee Acces/Parcare
9118, 9137, 9138	ds	121	Alee/Trotuar
9118, 9119	cp	84	Spatiu Verde
9119, 9136, 9138	cp	121	Spatiu Verde
9138, 9140	cp	166	Spatiu Verde
9143, 9144	Cc	147	Curti Constructii
9138, 9140	ds	86	Alee/Trotuar
9140, 9141, 9142, 9155	cp	195	Spatiu Verde
9155	ds	6	Alee/Trotuar
9155	cp	33	Spatiu Verde
9155	ds	8	Alee/Trotuar
9152, 9153, 9154	cp	253	Spatiu Verde
9152, 9153	ds	35	Alee/Trotuar
9153, 9152, 9150, 9149, 9148, 9147, 9144	cp	744	Spatiu Verde
9144	ds	17	Alee/Trotuar
9142, 9143, 9144, 9154	cp	247	Spatiu Verde
9142	ds	16	Alee/Trotuar
9138, 9140	cp	171	Spatiu Verde
9113	ds	41	Alee/Trotuar
9116, 9115	cp	650	Spatiu Verde

GHEORGH
ESCU ION

Digitally signed by GHEORGHESCU ION
DN: c=RO, l=Sat. Dudu, sn=GHEORGHESCU, givenName=ION, serialNumber=200506245G1283, name=GHEORGHESCU ION, cn=GHEORGHESCU ION
Date: 2021.04.28 13:39:26 +03'00'

Alexandru
Panaite
Semnat digital de
Alexandru Panaite
Data: 2021.04.28
14:23:16 +03'00'

Nr. Parcela	Categoria de folosinta	Suprafata (mp)	Mentiuni
1	Cc	4248	Teren imprejmuit partial Spatiu verde=2939mp; Alee=392mp; Alee acces,Parcari=770mp; Curti Constructii=147mp; Proprietar Municipiul Focsani
TOTAL		4248	
Suprafata totala masurata a imobilului = 4248 mp Suprafata din act = 4248 mp			
Executant: STEREOGIS PROIECT SRL Ing. Ion Gheorghescu (RO-BF-1824) Confirmarea masuraturilor la teren, conform intocmirii documentatiei cadastrale corespunzatoare cu realitatea terenului		Inspector: Confirmam introducerea imobilului in baza de date integrate si atribuirea numarului cadastral	
Seri RO-B-F Nr. 1824 Semnatura GHEORGHESCU ION		Seri RO-B-J Nr. 1365 Semnatura si parafa	
Data: Aprilie 2021		Stampila BCPI	


ROMANIA
JUDEȚUL VRANCEA
MUNICIPIUL FOCȘANI
CONSILIUL LOCAL

Plan de amplasament si delimitare a imobilului

SCARA 1:500

Nr. Cadastral	Suprafata masurata	Adresa imobilului
68700	6494 mp	T 185, P 9883, 9884, 9885, 9888, 9889, 9892, 9893, 9957, 9960, 9961, 9975, 9976, 9978, 9979, 9982, 9983, 9984, 9985, 9986, 9991, 9992, 9993, 9994.
Nr. Cartea funciara		Unitate Administrativ Teritoriala
		Municipiul Focsani

ANEXA NR.26
LA HOTĂRÂREA NR. 126
DIN 15 IULIE 2021

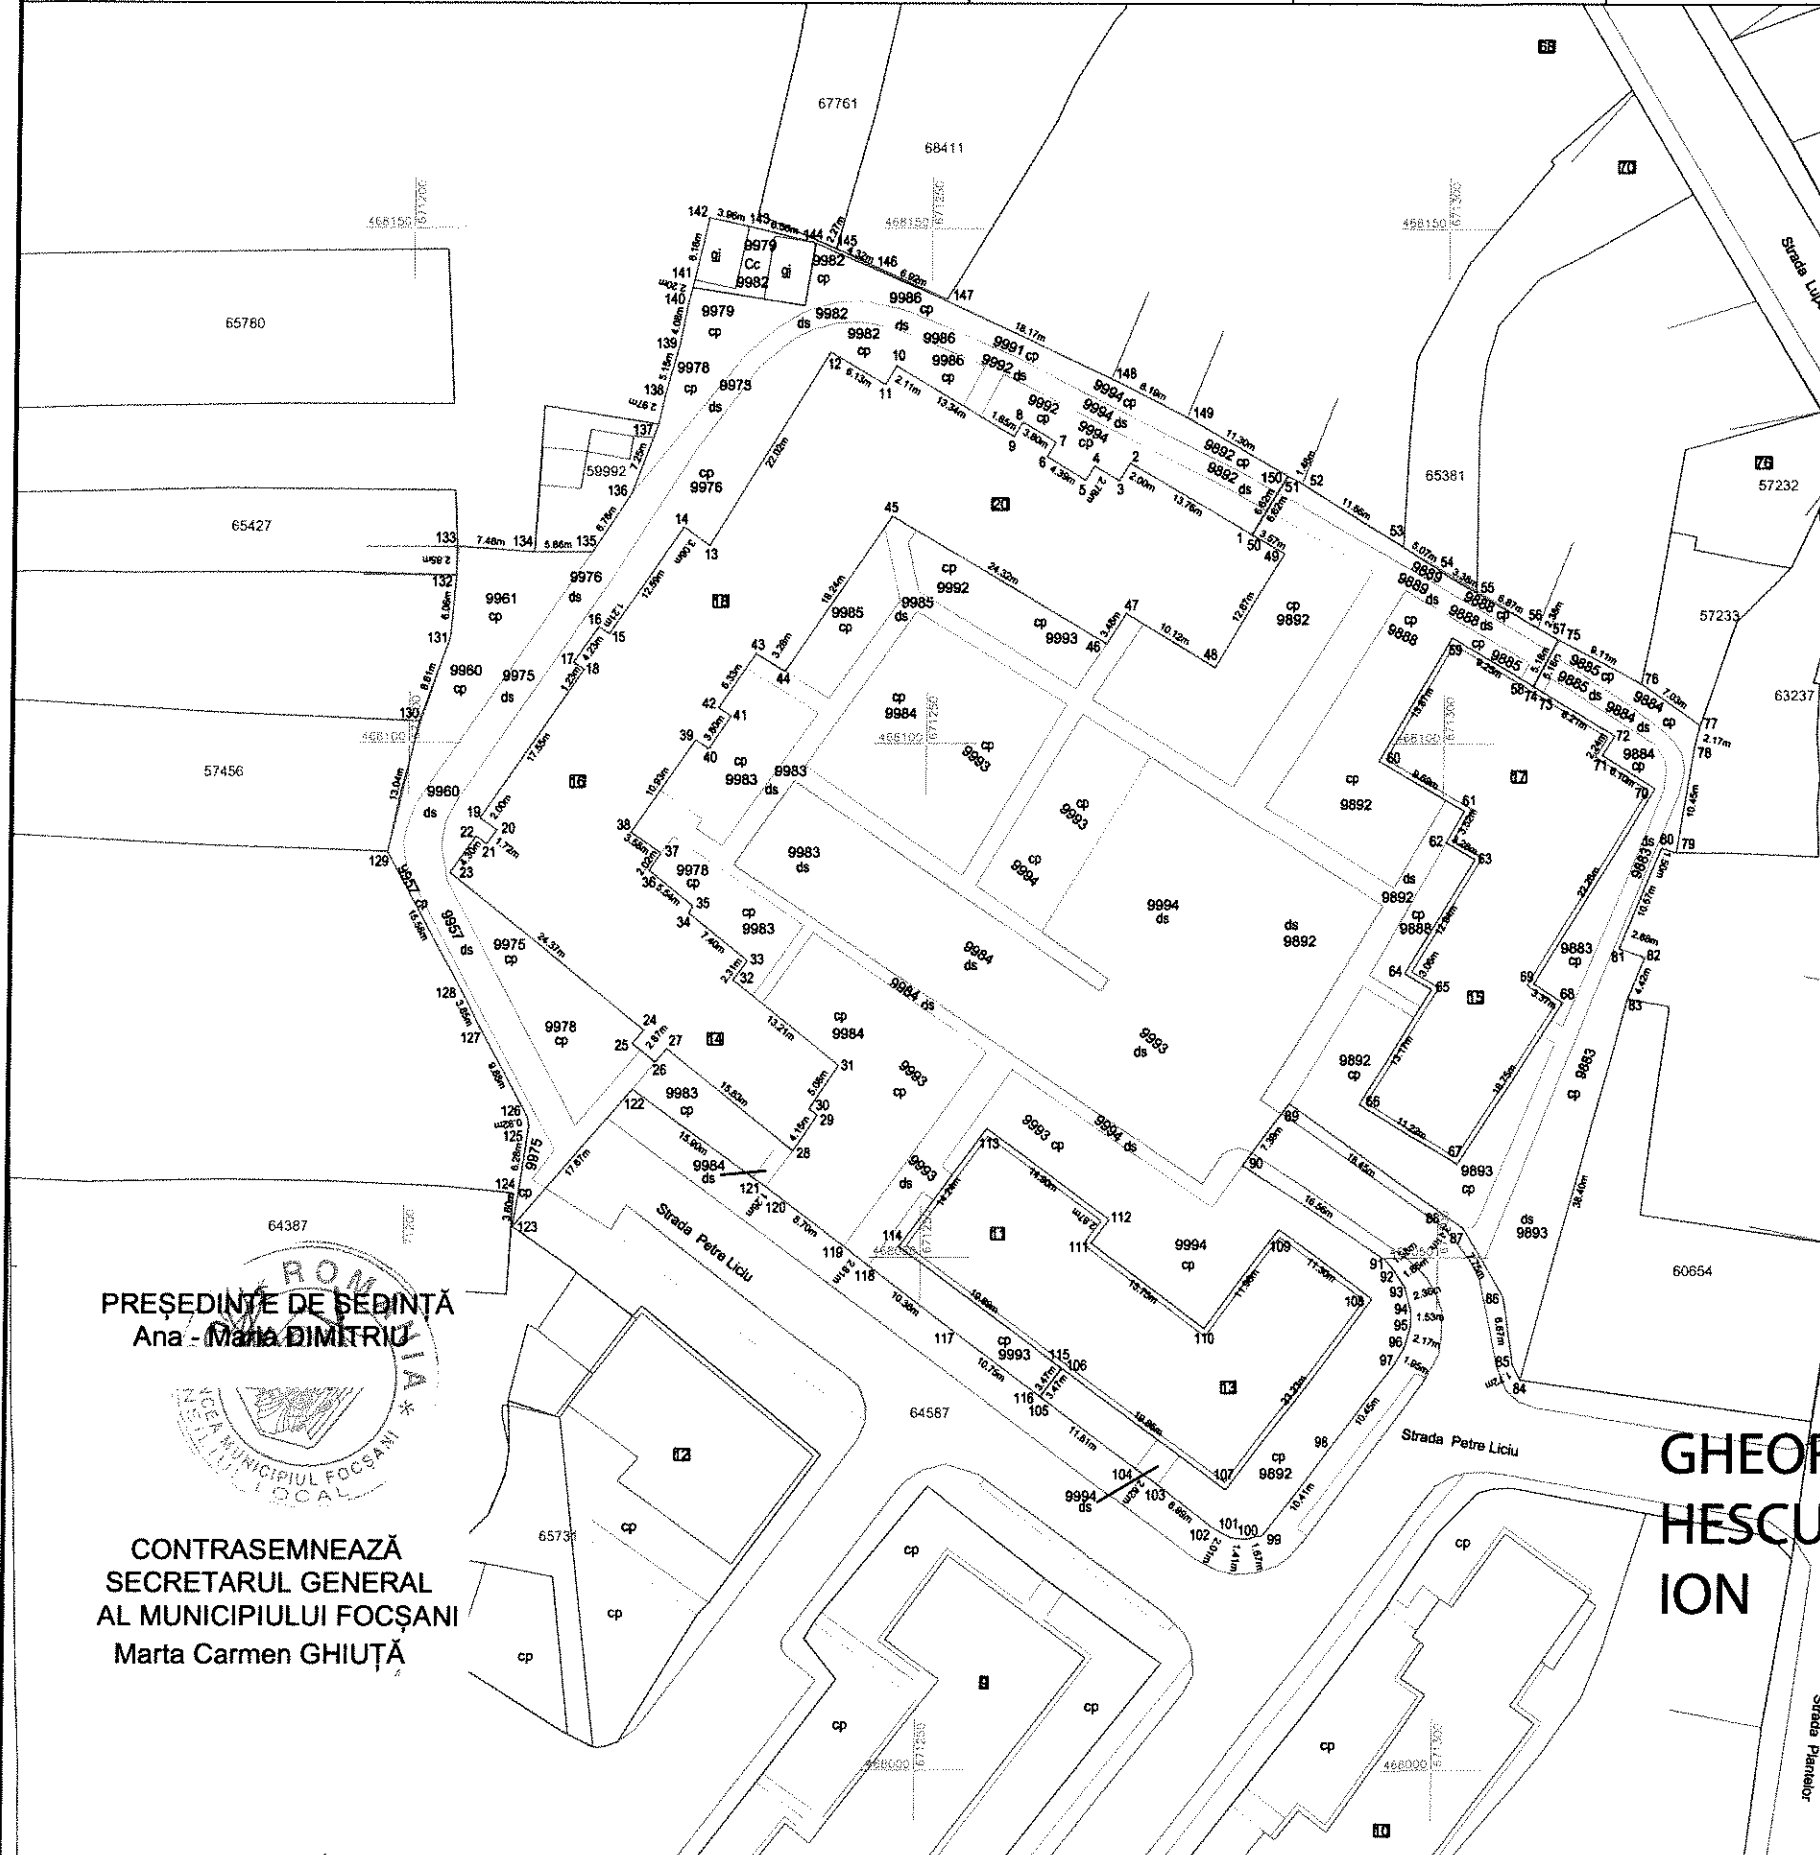

Nr. Parcela	Categorie folosinta	Suprafata [mp]	Observatii
9957, 9975, 9960, 9961	cp	217	Spatiu Verde
9975, 9976, 9978, 9982, 9986	cp	445	Spatiu Verde
9883, 9884, 9885, 9888, 9889, 9892, 9893, 9957, 9960, 9975, 9976, 9978, 9982, 9983, 9984, 9985, 9986, 9992, 9993, 9994	ds	1261	Alee/Trotuar
9883, 9884, 9885, 9888, 9889, 9892, 9893, 9978, 9979, 9982, 9986, 9991, 9994	ds	509	Spatiu Verde
9979, 9982	cc	71	Curti Constructii
9892, 9992, 9994	cp	377	Spatiu Verde
9992, 9993	cp	104	Spatiu Verde
9985	cp	74	Spatiu Verde
9983	cp	116	Spatiu Verde
9978, 9983	cp	84	Spatiu Verde
9984, 9993	cp	323	Spatiu Verde
9984	ds	7	Alee/Trotuar
9983	cp	69	Spatiu Verde
9892, 9993, 9994	cp	493	Spatiu Verde
9993	cp	119	Spatiu Verde
9994	ds	9	Alee/Trotuar
9984, 9993	cp	339	Spatiu Verde
9993, 9994	cp	154	Spatiu Verde
9892, 9983, 9984, 9993, 9994	ds	1131	Alee Acces/Parcare
9885, 9888, 9892	cp	255	Spatiu Verde
9888	cp	51	Spatiu Verde
9892, 9893,	cp	192	Spatiu Verde
9883, 9884	cp	94	Spatiu Verde

Digitally signed by
GHEORGHESCU ION
DN: c=RO, l=Sat. Dudu,
sn=GHEORGHESCU,
givenName=ION,
serialNumber=200506245G1283,
name=GHEORGHESCU ION,
cn=GHEORGHESCU ION
Date: 2021.04.28 13:41:14 +03'00'

GHEORG
HESCU
ION

Nr. Parcela	Categoria de folosinta	Suprafata (mp)	Mentiuni
1	CC	6494	<i>Teren nelmprejmuit Spatiu Verde=4015mp; Alei=1277mp; Alei acces,Parcari=1131mp, Curti Constructii=71mp. Proprietar Municipiul Focsani</i>
TOTAL		6494	

Suprafata totala masurata a imobilului = 6494 mp
Suprafata direct = 6494 mp

Solicitant: STEREOGIS PROIECT SRL
 CERTIFICAT RO-BF-1365
 Prin: ing. Ion Gheorghe Gheorghiu
 Conținutul prezentei massime este în conformanță cu
 întocmitul documentului cadastral și corespunde apărutului
 Scazătorului din teren
 ION GHEORGHE
 Semnatura sa și
 CATEGORIA
 Date: Aprilie 20

Inspector:
 Confirmăm introducerea imobilului în baza de date integrată și
 numărarea numărului cadastral
 Digitally signed by Adrian-Nicolae Mocanu
 CN: c=RO, o=Infocad, ou=CPPI France, cn=Adrian-Nicolae Mocanu,
 serialNumber=MAN3,
 st=Vrancea,
 givenName=Adrian-Nicolae,
 sn=Mocanu
 Date: 2021.04.28 14:11:32
 +03'00'

STEREOGIS PROIECT
 S.R.L.
 CLASA B

A2 - 594x420

ROMANIA
JUDEȚUL VRANCEA
MUNICIPIUL FOCȘANI
CONSILIUL LOCAL

Plan de amplasament si delimitare a imobilului

SCARA 1:500

Nr. Cadastral	Suprafata masurata	Adresa imobilului
68709	3204 mp	T 185, P 9892, 9898, 9899, 9900, 9901, 9902, 9905, 9919, 9920, 9921, 9922, 9923, 9924, 9927, 9928, 9929, 9930, 9931, 9984, 9993, 9994.
Nr. Cartea funciara		Unitate Administrativ Teritoriala
		Municipiul Focsani

ANEXA NR.27
LA HOTĂRÂREA NR. 126
DIN 15 IULIE 2021

Digitally signed by GHEORGHESCU ION
DN: c=RO, l=Sat. Dudu, sn=GHEORGHESCU, givenName=ION,
serialNumber=200506245G1283,
name=GHEORGHESCU ION,
cn=GHEORGHESCU ION
Date: 2021.04.28 13:43:58 +03'00'

GHEORGHESCU ION

Strada Plantelor

PREȘEDINTE DE ȘEDINȚĂ
Ana-Maria DIMITRIU

CONTRASEMNEAZĂ
SECRETARUL GENERAL
AL MUNICIPIULUI FOCȘANI
Marta Carmen GHIUȚĂ

Nr. Parcela	Categorie folosinta	Suprafata [mp]	Observatii
9929, 9930	cp	74	Spatiu Verde
9929, 9930	ds	52	Alee/Trotuar
9928, 9930, 9931	cp	359	Spatiu Verde
9931	ds	4	Alee/Trotuar
9928, 9930	ds	59	Alee/Trotuar
9930	cp	134	Spatiu Verde
9984	ds	10	Alee/Trotuar
9984	cp	119	Spatiu Verde
9984	ds	18	Alee/Trotuar
9984, 9993	cp	126	Spatiu Verde
9993, 9994	ds	8	Alee/Trotuar
9924, 9928, 9993	cp	357	Spatiu Verde
9927, 9928	ds	49	Alee/Trotuar
9924, 9928	cp	70	Spatiu Verde
9928	ds	11	Alee/Trotuar
9924, 9928	cp	196	Spatiu Verde
9923, 9924	ds	40	Alee/Trotuar
9923	cp	49	Spatiu Verde
9923, 9924	ds	53	Alee/Trotuar
9924	cp	50	Spatiu Verde
9920, 9923	cp	55	Spatiu Verde
9920	ds	32	Alee/Trotuar
9919, 9920	cp	112	Spatiu Verde
9919, 9920	ds	12	Alee/Trotuar
9919, 9920, 9923, 9924	ds	462	Alee Acces/Parcare
9898, 9899, 9900, 9901, 9902, 9905, 9920, 9923, 9924	cp	479	Spatiu Verde
9892, 9900	ds	11	Alee/Trotuar
9892, 9901, 9900	cp	155	Spatiu Verde
9892, 9923	ds	10	Alee/Trotuar
9919, 9921, 9922, 9924	Cc	38	Curti Constructii

Nr. Parcela	Categoria de folosinta	Suprafata (mp)	Mentiiuni
1	CC	3204	Teren imprejmuit partial Spatiu verde = 2335 mp; Alei = 369 mp; Aleei acces, Parcari = 462 mp; Curti Constructii = 38 mp. Proprietar Municipiul Focsani
TOTAL		3204	
Suprafata totala masurata a imobilului = 3204 mp Suprafata terenului = 3204 mp			
Executant: STEREOGIS PROIECT SRL CERTIFICAT RO-B-1365/2021 Prin inginer Gheorghe ION GHEORGHESCU Confirmarea masuratorilor la teren Inlocuiri documentelor de la teren si corespondenta Seria RO-B-1365/2021 ION GHEORGHESCU Semnatura CLASA II			
Inspector: Confirmarea introducerii imobilului in baza de date integrata si atribuirea numarului cadastral Carmen Brumaru Data: 2021.04.29 09:52:51 +03'00'			
Stampila BCPI			

Plan de amplasament si delimitare a imobilului

Scara 1 : 500

Nr. Cadastral	Suprafata masurata	Adresa imobilului
68727	347 mp	T 185, P 9976, 9977, 9978, 9983
Nr. Cartea funciara		Unitate Administrativ Teritoriala
		Municipiul Focsani

ROMANIA
JUDEȚUL VRANCEA
MUNICIPIUL FOCSANI
CONSILIUL LOCAL

187

ANEXA NR.28
LA HOTĂRÂREA NR. 126
DIN 15 IULIE 2021

PREȘEDINTE DE ȘEDINȚĂ
Ană-Maria DIMITRIU

CONTRASEMNEAZĂ
SECRETARUL GENERAL
AL MUNICIPIULUI FOCSANI
Marta Carmen GHIUȚĂ


GHEORG
HESCU
ION
62866

Digitally signed by
GHEORGHESCU ION
DN: c=RO, l=Sat. Dudu
s=64887, o=GHEORGHESCU
givenName=ION,
serialNumber=200506245GI283
, name=GHEORGHESCU ION,
cn=GHEORGHESCU ION
Date: 2021.04.28 13:46:33
+03'00'

Nr. Parcela	Categorie folosinta	Suprafata [mp]	Observatii
9977, 9978	cp	135	Spatiu Verde
9978	ds	27	Alee/Trotuar
9976, 9978, 9983	cp	95	Spatiu Verde
9976, 9978	Cc	90	Curti Constructii

Nr. Parcela	Categoria de folosinta	Suprafata (mp)	Mentuni
1	Cc	347	Teren neimprejmuit Spatiu Verde = 230 mp, Alei = 27 mp, Curti Constructii = 90 mp. Proprietar Municipiul Focsani
TOTAL		347	

Suprafata totala masurata a imobilului = 347 mp
Suprafata din act = 347 mp

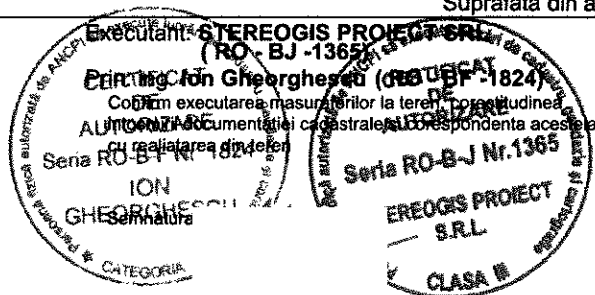

Inspector:

Confirmam introducerea imobilului in baza de date integrata si
atribuirea numarului cadastral

Semnatura si parafa

Data:

Stampila BCPI

Petrica
Marin

Semnat digital de Petrica Marin
DN: c=RO, l=Focsani, o=OCPI
Vrancea, cn=Petrica Marin,
serialNumber=MP10,
st=Vrancea,
givenName=Petrica, sn=Marin

Plan de amplasament si delimitare a imobilului


Scara 1 : 500

Nr. Cadastral	Suprafata masurata	Adresa imobilului
68719	113 mp	T 185, P 9945, 9948, 9977
Nr. Cartea funciara		Unitate Administrativ Teritoriala

ROMANIA
JUDEȚUL VRANCEA
MUNICIPIUL FOCSANI
CONSILIUL LOCAL

Municipiul F

ANEXA NR.29
LA HOTĂRÂREA NR. 126
DIN 15 IULIE 2021

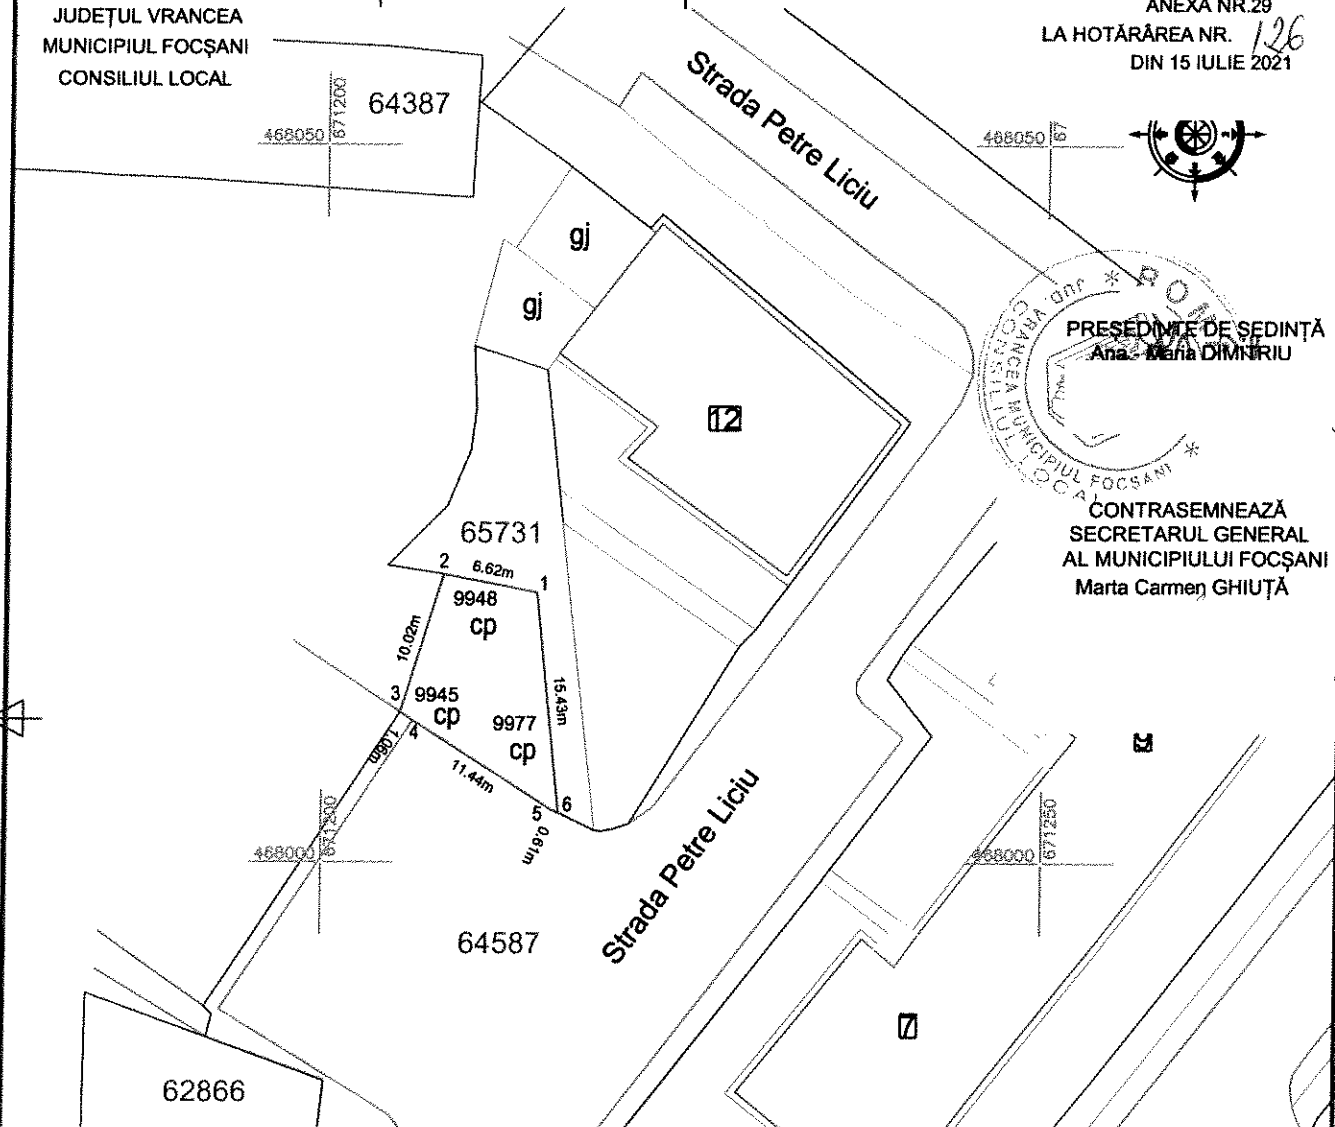

PREȘEDINTE DE ȘEDINȚĂ
Ana-Maria DIMITRIU

CONTRASEMNEAZĂ
SECRETARUL GENERAL
AL MUNICIPIULUI FOCSANI
Marta Carmen GHIUȚĂ

Nr. Parcela	Categoria de folosinta	Suprafata (mp)	Mentuni
1	Cc	113	Teren neimprejmuț Spatiu Verde = 113 mp. Proprietar Municipiul Focsani
TOTAL		113	

Suprafata totala masurata a imobilului = 113 mp
Suprafata din act = 113 mp

Executanți: STEREOGIS PROIECT SRL
(RO - BJ 1285)
Ing. Ion Gheorgheșcu (RO - BF - 1224)
Din confirmarea măsurătorilor la teren, corectitudinea
documentației cadastrale corespunde acestei
cu realizarea din teren
Seri: RO-BJ Nr. 1363
GHEORGHEȘCU ION
DN: c=RO, l=Sat. Dudy,
ou=GHEORGHEȘCU ION,
ou=GHEORGHEȘCU ION,
ou=GHEORGHEȘCU ION
Date: 2021.04.28 13:48:28 +03'00'

Inspector:

Confirmam introducerea imobilului in baza de date integrata si
atribuirea numarului cadastral

Semnatura si parafa

Data:

Stampila BCPI

Petrica
Marin

Semnat digital de Petrica Marin
DN: c=RO, l=Focsani, o=OCPI
Vrancea, cn=Petrica Marin,
serialNumber=MP10,
st=Vrancea, givenName=Petrica,
sn=Marin

ROMANIA
JUDEȚUL VRANCEA
MUNICIPIUL FOCSANI
CONSILIUL LOCAL


Plan de amplasament și delimitare a imobilului
Scara 1:500

Nr. Cadastral	Suprafata masurata	Adresa imobilului
68704	6218 mp	7191, P 10448, 10450, 10451, 10453, 10454, 10460, 10461, 10462, 10463, 10470, 10471, 10472, 10473, 10475, 10476, 10477, 10478, 10479, 10480, 10481, 10483, 10484, 10485, 10486, 10487.
Nr. Cartea funciara	Unitate Administrativ Teritoriala	
	Municipiul Focsani	

ANEXA NR.30
LA HOTĂRÂREA NR. 126
DIN 15 IULIE 2021

PREȘEDINTE DE ȘEDINȚĂ
Ana-Maria DIMITRIU

CONTRASEMNEAZĂ
SECRETARUL GENERAL
AL MUNICIPIULUI FOCSANI
Marta Carmen GHIUȚĂ

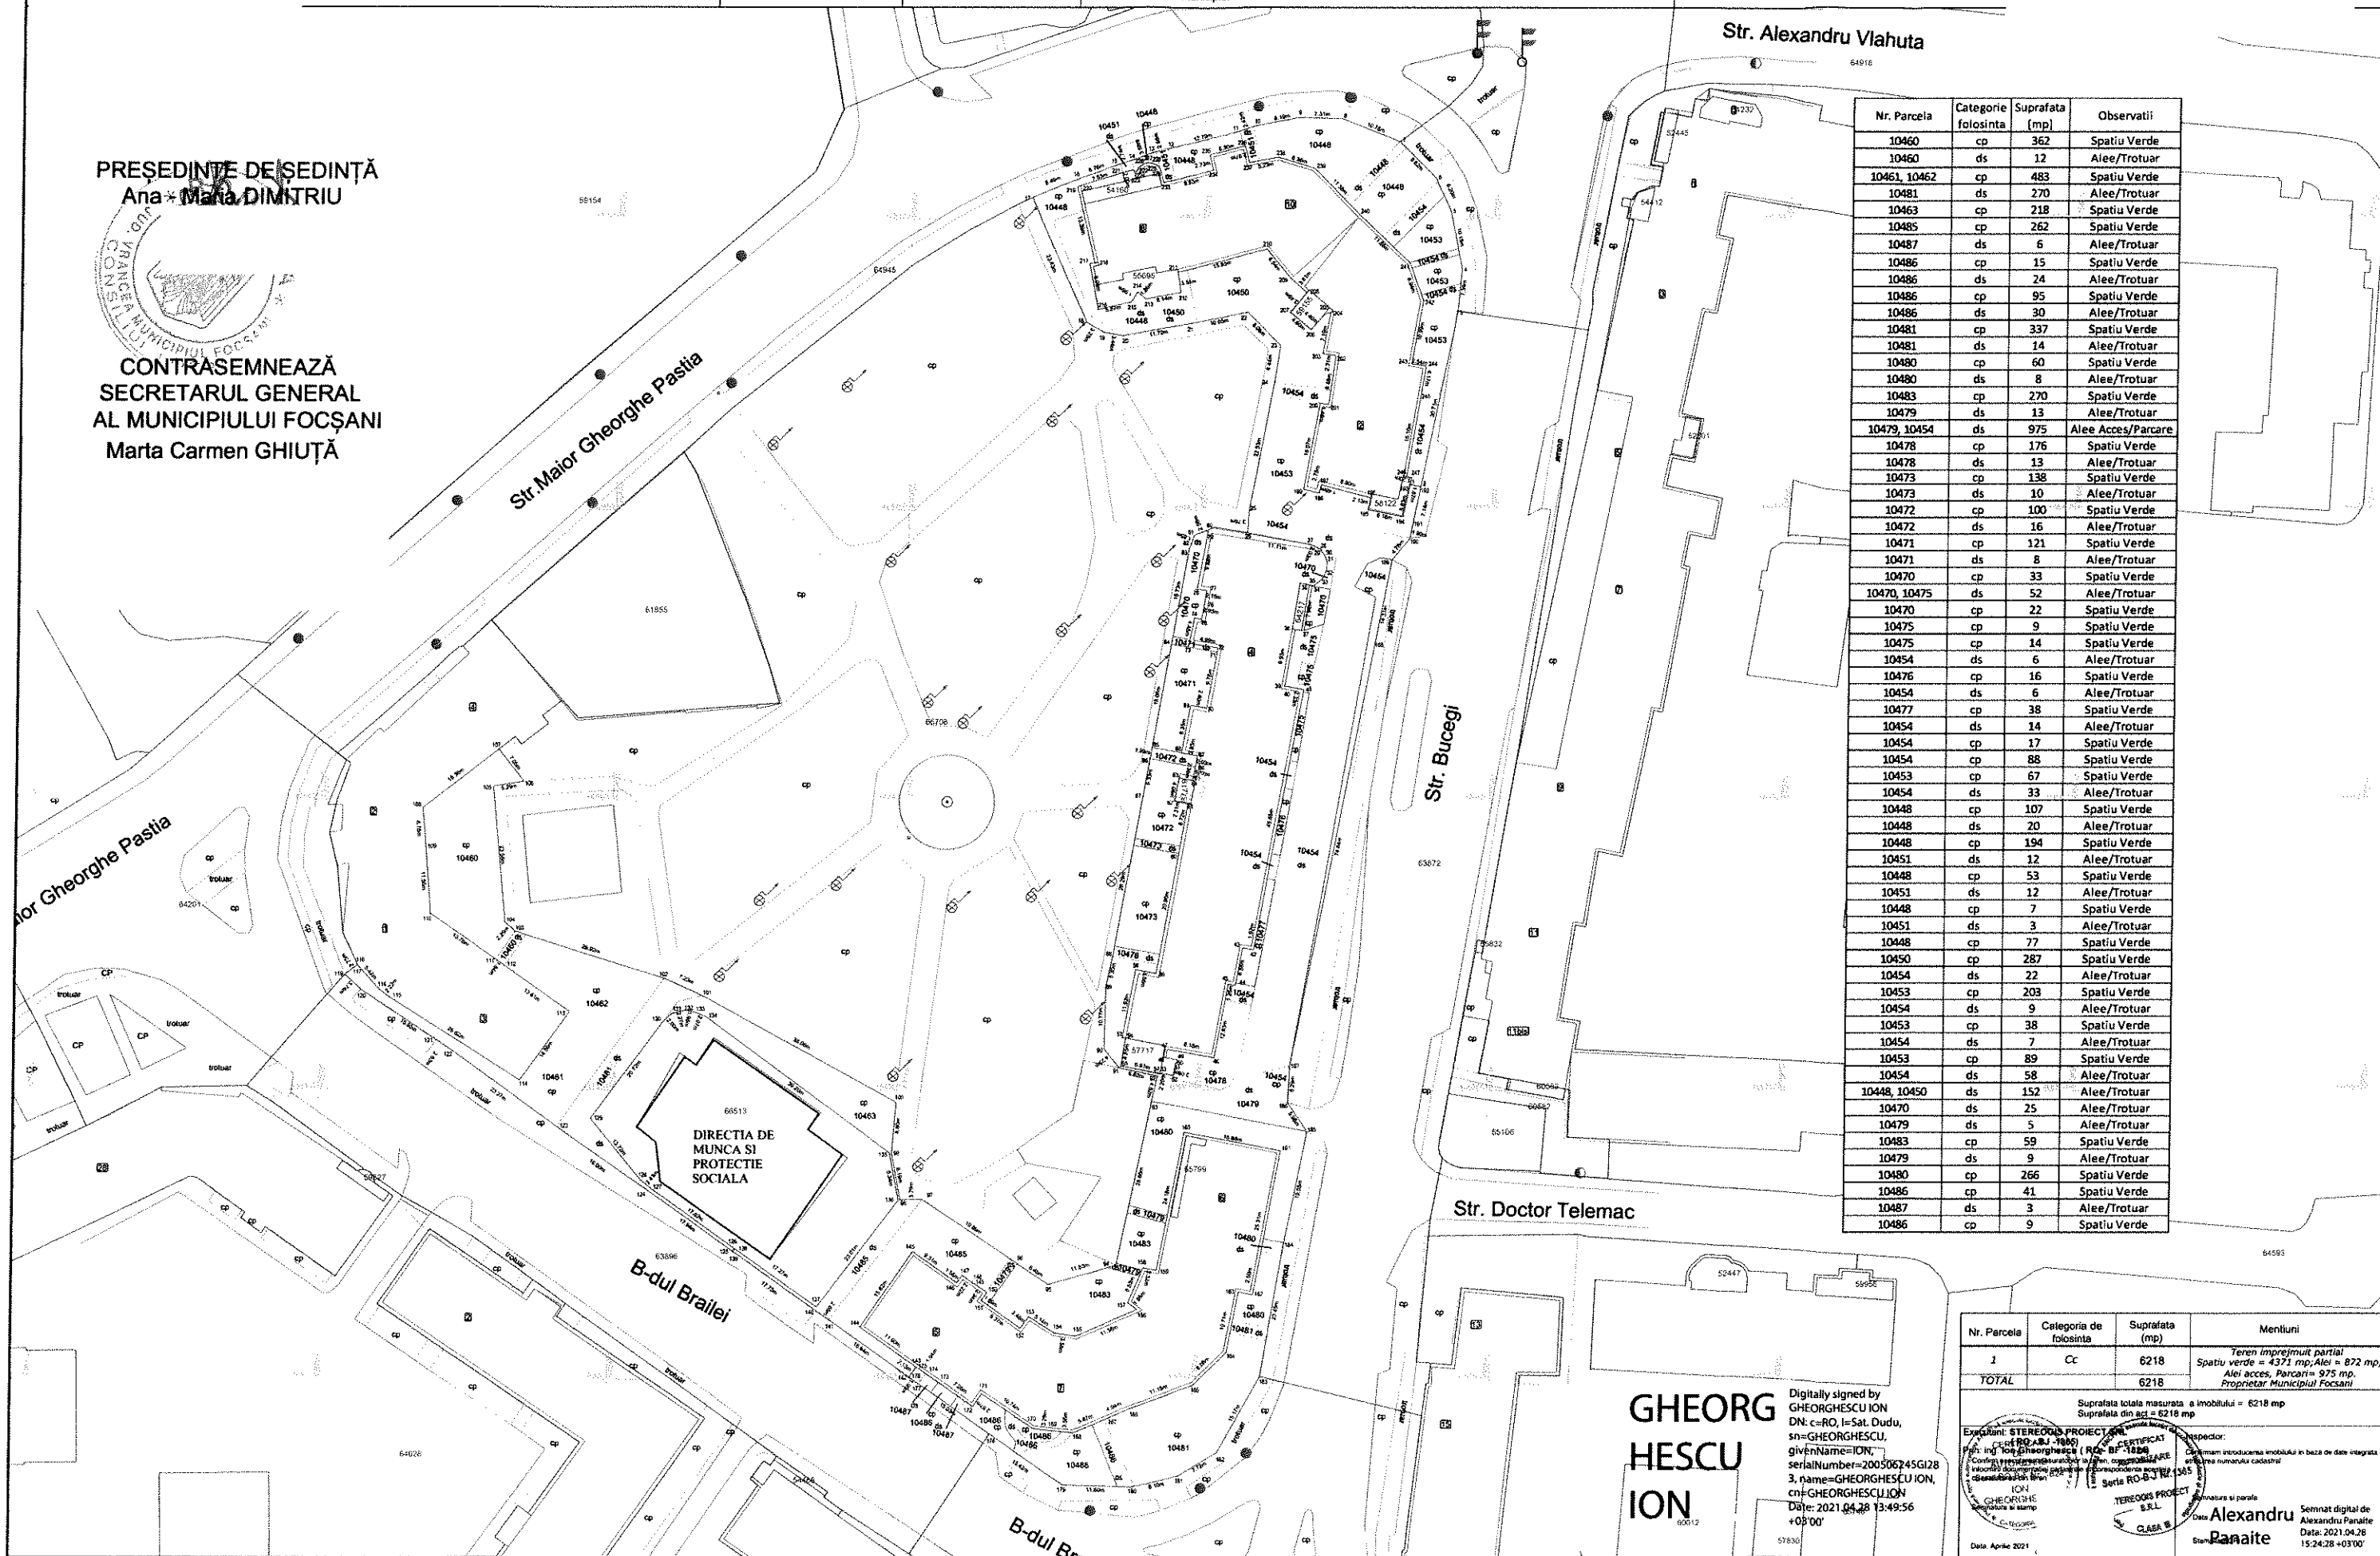

Nr. Parcela	Categorie folosinta	Suprafata (mp)	Observatii
10460	cp	362	Spatiu Verde
10460	ds	12	Alee/Trotuar
10461, 10462	cp	483	Spatiu Verde
10481	ds	270	Alee/Trotuar
10463	cp	218	Spatiu Verde
10485	cp	262	Spatiu Verde
10487	ds	6	Alee/Trotuar
10486	cp	15	Spatiu Verde
10486	ds	24	Alee/Trotuar
10486	cp	95	Spatiu Verde
10486	ds	30	Alee/Trotuar
10481	cp	337	Spatiu Verde
10481	ds	14	Alee/Trotuar
10480	cp	60	Spatiu Verde
10480	ds	8	Alee/Trotuar
10483	cp	270	Spatiu Verde
10479	ds	13	Alee/Trotuar
10479, 10454	ds	975	Alee Acces/Parcare
10478	cp	176	Spatiu Verde
10478	ds	13	Alee/Trotuar
10473	cp	138	Spatiu Verde
10473	ds	10	Alee/Trotuar
10472	cp	100	Spatiu Verde
10472	ds	16	Alee/Trotuar
10471	cp	121	Spatiu Verde
10471	ds	8	Alee/Trotuar
10470	cp	33	Spatiu Verde
10470, 10475	ds	52	Alee/Trotuar
10470	cp	22	Spatiu Verde
10475	cp	9	Spatiu Verde
10475	ds	14	Spatiu Verde
10454	ds	6	Alee/Trotuar
10476	cp	16	Spatiu Verde
10454	ds	6	Alee/Trotuar
10477	cp	38	Spatiu Verde
10454	ds	14	Alee/Trotuar
10454	cp	17	Spatiu Verde
10454	cp	88	Spatiu Verde
10453	cp	67	Spatiu Verde
10454	ds	33	Alee/Trotuar
10448	cp	107	Spatiu Verde
10448	ds	20	Alee/Trotuar
10448	cp	194	Spatiu Verde
10451	ds	12	Alee/Trotuar
10448	cp	53	Spatiu Verde
10451	ds	12	Alee/Trotuar
10448	cp	7	Spatiu Verde
10451	ds	3	Alee/Trotuar
10448	cp	77	Spatiu Verde
10450	cp	287	Spatiu Verde
10454	ds	22	Alee/Trotuar
10453	cp	203	Spatiu Verde
10454	ds	9	Alee/Trotuar
10453	cp	38	Spatiu Verde
10454	ds	7	Alee/Trotuar
10453	cp	89	Spatiu Verde
10454	ds	58	Alee/Trotuar
10448, 10450	ds	152	Alee/Trotuar
10470	ds	25	Alee/Trotuar
10479	ds	5	Alee/Trotuar
10483	cp	59	Spatiu Verde
10479	ds	9	Alee/Trotuar
10480	cp	266	Spatiu Verde
10486	cp	41	Spatiu Verde
10487	ds	3	Alee/Trotuar
10486	cp	9	Spatiu Verde

GHEORG
HESCU
ION

Digitally signed by
GHEORGHESCU ION
DN: c=RO, l=Sat. Duda,
sn=GHEORGHESCU,
givenName=ION,
serialNumber=200506245G128
3, name=GHEORGHESCU ION,
cn=GHEORGHESCU ION
Date: 2021.04.28 13:49:56
+03'00'

Nr. Parcela	Categoria de folosinta	Suprafata (mp)	Mentiiuni
1	Cc	6218	Teren imprejmuit partial Spatiu verde = 4371 mp; Alei = 872 mp; Alei acces, Parcare = 975 mp. Proprietar Municipiul Focsani
TOTAL		6218	

Suprafata totala masurata a imobilului = 6218 mp
Suprafata din act = 6218 mp

Explicatii: STEREOID PROIECTIA
Sistemul de coordonate: 1970
Scara: 1:500
Data: 2021.04.28
Clasa: B


Semnatura si parafă
Alexandru Panaite

Semnatura digitală de
Alexandru Panaite
Data: 2021.04.28
15:24:28 +03'00'

Situația bunurilor inventariate în domeniul privat al Municipiului Focșani, ale căror valori se modifică în urma efectuării unor lucrări de investiții

Nr. crt.	Cod clasificare	Număr de inventar	Denumire bun	Elemente de identificare	Valoare de inventar (lei)
1	1.8.6	22088	Loc joacă	Focșani, str. Prof. Ghe. Longinescu, adiacent bl. 44	559.049,06
2	2.4.2.10	21282	Teren alei acces	Focșani, T. 79, P. 416, suprafața totală 2047,53 mp., str. Brăilei nr. 112, DJ 204	360.001,88

PREȘEDINTE DE ȘEDINȚĂ
Ana Maria Dimitriu

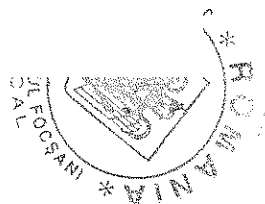

Contrasemnează,
Secretarul General al Municipiului Focșani
Marta Carmen Ghiuță