



ROMÂNIA
JUDEȚUL VRANCEA
CONSILIUL LOCAL
AL MUNICIPIULUI FOCȘANI



HOTĂRÂRE

privind aprobarea constituirii cu titlu gratuit a dreptului de uz și servitute asupra unui teren în suprafață totală de 190,00 m, aparținând domeniului privat al Municipiului Focșani, CF69466 - str.Cpt.Valter Mărcineanu și CF69427–Aleea Margaretelor, către SDEE MUNTENIA NORD SA – DEE România – Sucursala Focșani, pentru amplasarea unui LES 20 Kv, în vederea realizării lucrării “Racordarea la rețeaua electrică a locurilor de consum hală confecții metalice și service auto”

Consiliul local al Municipiului Focșani, județul Vrancea, întrunit în ședință ordinară:

- analizând Proiectul de hotărâre inițiat de Primarul Municipiului Focșani Cristi Valentin Misăilă privind aprobarea constituirii cu titlu gratuit a dreptului de uz și servitute asupra unui teren în suprafață totală de 190,00 m, aparținând domeniului privat al Municipiului Focșani, CF69466 - str.Cpt.Valter Mărcineanu și CF69427–Aleea Margaretelor, către SDEE MUNTENIA NORD SA – DEE România – Sucursala Focșani, pentru amplasarea unui LES 20 Kv, în vederea realizării lucrării “Racordarea la rețeaua electrică a locurilor de consum hală confecții metalice și service auto”, Referatul de necesitate nr.16115/14.02.2023, Referatul de aprobare nr.16397/14.02.2023 și Raportul serviciului administrarea domeniului public și privat, publicitate nr. 16444/14.02.2023;

- având în vedere adresa înaintată sub nr.245825/22.09.2022, înregistrată la Primăria Municipiului Focșani sub nr.95068/22.09.2022, completată cu adresa înaintată sub nr.72/26.01.2023 înregistrată sub nr.9555/30.01.2023, de către Societatea Distribuție Energie Electrică România SA – Sucursala Focșani;

- văzând avizul comisiei pentru urbanism și agricultură;
- în concordanță cu prevederile art.12 alin. 2, 3, 4, 5 și 6 din Legea nr.123/2012 a energiei electrice și gazelor naturale, cu modificările și completările ulterioare ;
- în conformitate cu prevederile art.129 alin.(2) lit.”c” și alin.(6) lit.”a” și lit. “b, art.139 alin.(3) din O.U.G. nr.57/2019 privind Codul administrativ, cu modificările și completările ulterioare;

HOTĂRĂȘTE:

Art.1. Se aprobă constituirea cu titlu gratuit a dreptului de uz și servitute asupra unui teren în suprafață totală de 190,00 m, aparținând domeniului privat al Municipiului Focșani, CF69466 - str.Cpt.Valter Mărcineanu și CF69427–Aleea Margaretelor, către SDEE MUNTENIA NORD SA – DEE România – Sucursala Focșani, pentru amplasarea unui LES 20 Kv, în vederea realizării lucrării “Racordarea la rețeaua electrică a locurilor de consum hală confecții metalice și service auto”, conform anexei care face parte integrantă din prezenta hotărâre.


Art.2. Dreptul de uz și servitute se constituie cu titlu gratuit pe durata de viață a instalației proiectate.

Art.3. Prezenta hotărâre va fi comunicată de către Serviciul administrație publică locală, agricultură în vederea aducerii acesteia la îndeplinire, compartimentelor, birourilor, serviciilor și Primarului Municipiului Focșani, care va asigura executarea acesteia prin:

- Serviciul administrarea domeniului public și privat, publicitate.

PREȘEDINTE DE ȘEDINȚĂ
Victor DUMITRU

Contrasemnează,
Secretarul General al Municipiului Focșani
Marta-Carmen Ghiuță

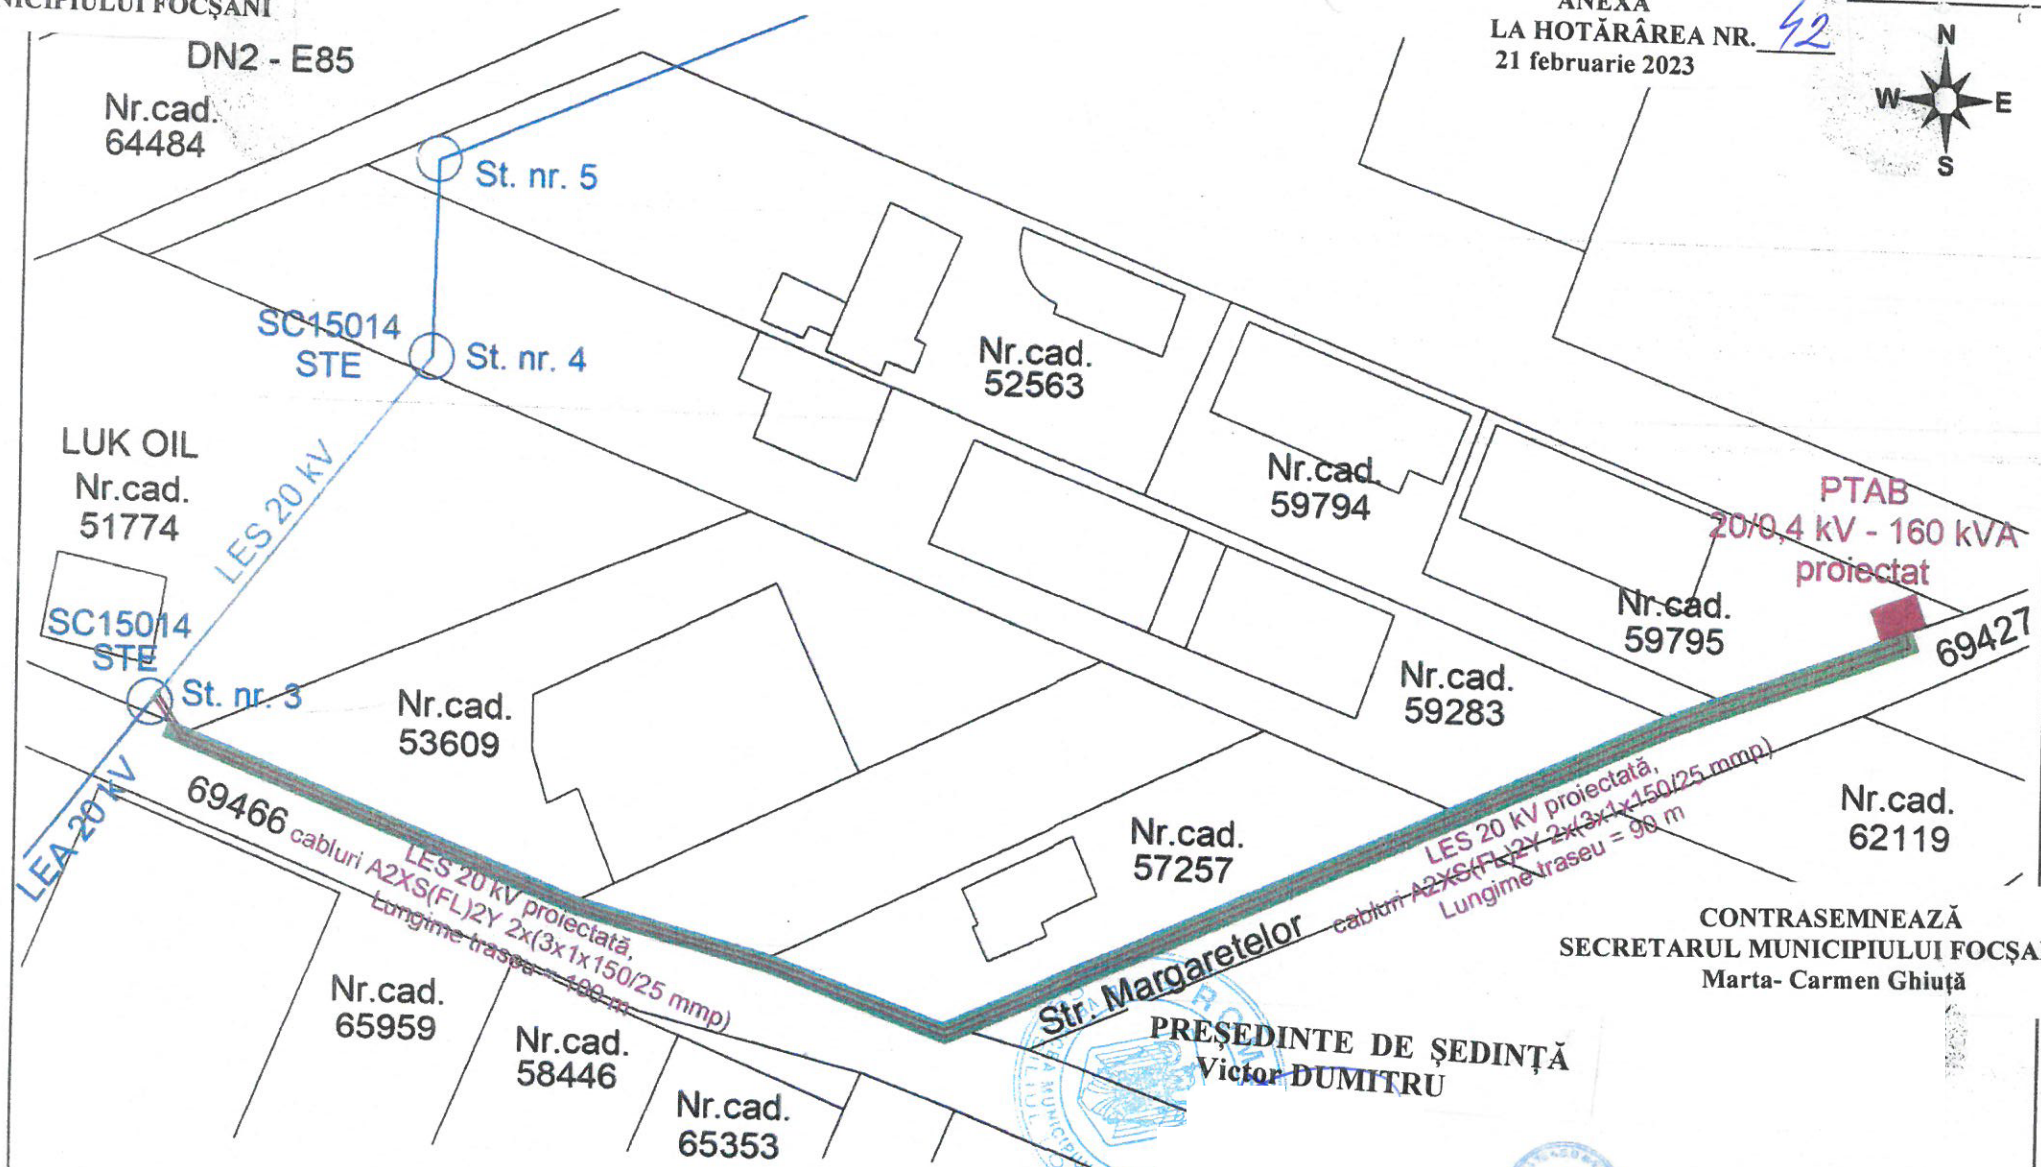

CONTRASEMNEAZĂ
SECRETARUL MUNICIPIULUI FOCȘANI
Marta- Carmen Ghiuță

PREȘEDINTE DE ȘEDINȚĂ
Victor DUMITRU

TEREN ÎN SUPRAFAȚĂ TOTALĂ DE 190 mp (LUNGIME 190 m, LĂȚIME 1 m),
APARTINÂND DOMENIULUI PRIVAT AL MUNICIPIULUI FOCȘANI, OCUPAT
DE LES 20 kV PROIECTATĂ, DIN CARE 100 mp PE STRADA CU
NR. CADASTRAL 69466 ȘI 90 mp PE STRADA CU NR. CADASTRAL 69427

LES 20 kV PROIECTATĂ

VERIFICATOR / EXPERT	NUME	SEMNĂTURA	CERINȚA	REFERAT / EXPERTIZĂ	NR. / DATA
S.C. ELECTRIC LIGHT S.R.L. sat Virteșcoiu, jud. Vrancea CUI 15637863 J38/02/2006 Tel: 0733.079.870 Adresă A.N.R.E. C1A nr. 13463 națională C2A nr. 13454 națională				Beneficiar: D.E.E.R. - SUCURSALA FOCȘANI Amplasament: mun. Focșani, str. Margaretelor, nr. 3 și 3A, jud. Vrancea	Proiect nr. 49 / 2022
SPECIFICAȚIE	NUME	SEMNĂTURA	Scara: 1 : 500	Titlu proiect: RACORDAREA LA REȚEAUA ELECTRICĂ A LOCURILOR DE CONSUM HALĂ CONFEȚII METALICE ȘI SERVICE AUTO	Faza: D.T.A.C.
ȘEF PROIECT	Dr.ing. CORNEANU GABRIEL		Data: AUG. 2022	Titlu planșă: PLAN DE SITUAȚIE	Planșa nr. 2
PROIECTAT	Dr.ing. CORNEANU GABRIEL				
DESENAT	Dr.ing. CORNEANU GABRIEL				