



**ROMÂNIA
JUDEȚUL VRANCEA
MUNICIPIUL FOCSANI
CONSILIUL LOCAL**



HOTĂRÂRE

pentru aprobarea actualizării Cărții Funciare nr.62987 întocmită pentru imobilul aparținând domeniului privat al Municipiului Focșani, T 85, Parcela 438 și a Cărții Funciare nr.54851 întocmită pentru imobilul aparținând domeniului privat al Municipiului Focșani, T 208, Parcelele 11341, 11345, 11351, 11352, 11354, 11355, 11357, 11358, 11360

Consiliul local al Municipiului Focșani, județul Vrancea, întrunit în ședință ordinară:

Analizând Proiectul de hotărâre inițiat de Primarul Municipiului Focșani Cristi Valentin Misăilă, prin care se propune împuternicirea Primarului Municipiului Focșani – Cristi Valentin Misăilă să semneze declarațiile ce se vor încheia în formă autentică, în vederea actualizării Cărții Funciare nr.62987 întocmită pentru imobilul aparținând domeniului privat al Municipiului Focșani, T 85, Parcela 438 și a Cărții Funciare nr.54851 întocmită pentru imobilul aparținând domeniului privat al Municipiului Focșani, T 208, Parcelele 11341, 11345, 11351, 11352, 11354, 11355, 11357, 11358, 11360, Referatul de necesitate înregistrat la nr.115593/15.11.2023, Referatul de aprobare al acestuia înregistrat la nr.115665/15.11.2023 precum și Raportul Serviciului administrarea domeniului public și privat, publicitate înregistrat la nr.115688/15.11.2023;

- văzând documentațiile cadastrale întocmite de S.C. GISFLU TOPO SRL.
- având în vedere avizul comisiei de urbanism și agricultură;
- în conformitate cu prevederile Legii cadastrului și a publicității imobiliare nr.7/1996, republicată, cu modificările și completările ulterioare și ale Ordinului nr.600/2023 pentru aprobarea Regulamentului de recepție și înscriere în evidențele de cadastru și carte funciară, cu modificările și completările ulterioare ;
- în conformitate cu prevederile art.129 alin.(14) și în temeiul art.139 alin.(3) lit. “g” din O.U.G. nr.57/2019 privind Codul administrativ, cu modificările și completările ulterioare;

HOTĂRĂȘTE :

Art.1. Se aprobă actualizarea Cărții Funciare nr.62987 întocmită pentru imobilul aparținând domeniului privat al Municipiului Focșani, T 85, Parcela 438, în sensul modificării suprafeței de la 1.224mp. la 1.257mp., conform noii documentații cadastrale întocmite de S.C. GISFLU TOPO SRL, **anexa nr.1** la prezenta hotărâre.

Art.2. Se aprobă actualizarea Cărții Funciare nr.54851 întocmită pentru imobilul aparținând domeniului privat al Municipiului Focșani, T 208, Parcelele 11341, 11345, 11351, 11352, 11354, 11355, 11357, 11358, 11360, în sensul modificării suprafeței de la 4.525mp. la 2.789mp., conform noii documentații cadastrale întocmite de S.C. GISFLU TOPO SRL, **anexa nr.2** la prezenta hotărâre.

Art.3. Se împuternicește Primarul Municipiului Focșani – Cristi Valentin Misăilă să semneze declarațiile ce se vor încheia în formă autentică, în vederea actualizării Cărții Funciare nr.62987 și a Cărții Funciare nr.54851, în sensul prevăzut la art.1 și art.2 din prezenta hotărâre.

Art.4. În aplicarea hotărârii de consiliu se vor completa și modifica toate actele administrative subsecvente privind inventarul bunurilor care aparțin domeniului privat al Municipiului Focșani.


Art. 5. Prezenta hotărâre va fi comunicată de către Serviciul administrație publică locală, agricultură, în vederea aducerii acesteia la îndeplinire, compartimentelor, birourilor, serviciilor precum și Primarului Municipiului Focșani, care va asigura executarea acesteia prin:

- Serviciul administrarea domeniului public și privat, publicitate,

PREȘEDINTE DE ȘEDINȚĂ
Liviu-George MACOVEI

Contrasemnează,
Secretar General al Municipiului Focșani
Marta- Carmen GHIUȚĂ

ANEXA NR. 1
LA HOTĂRÂREA NR. 424
DIN 19 NOIEMBRIE 2023

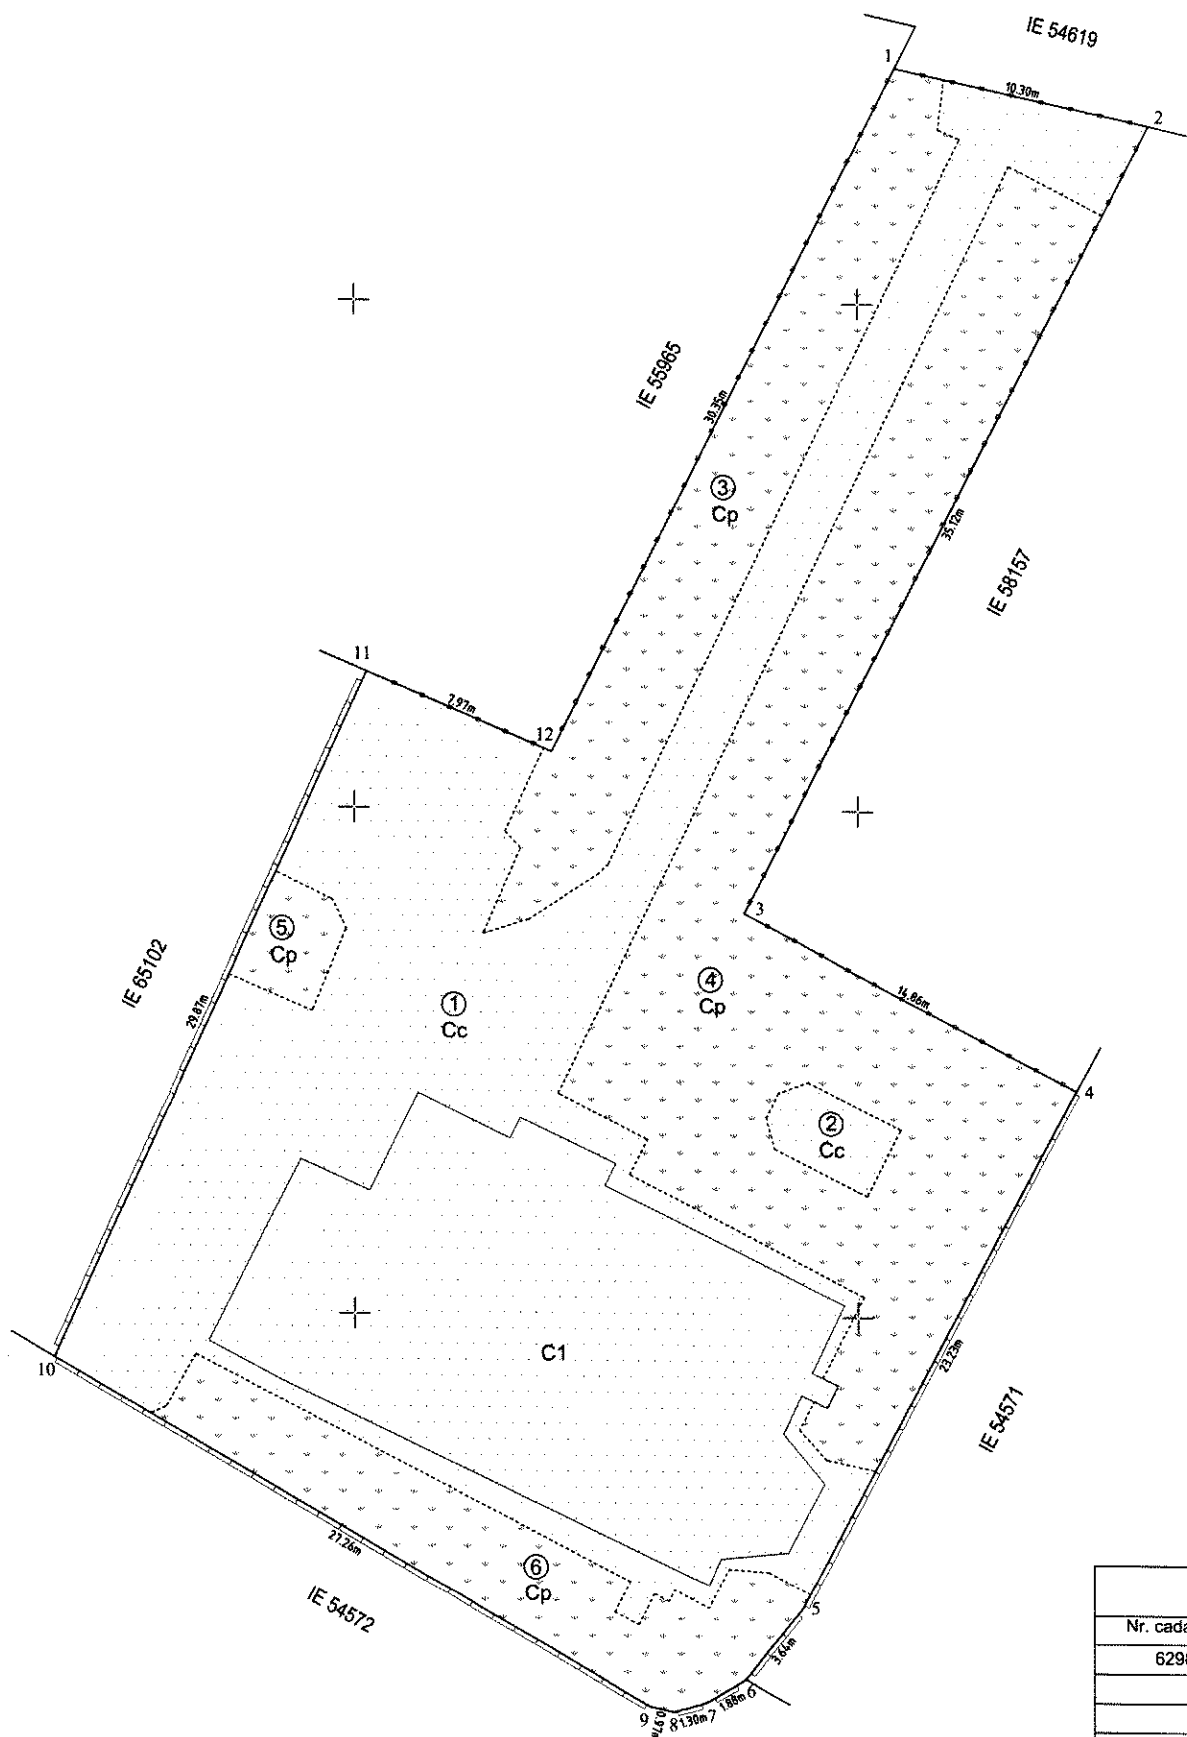

Nr.Crt	Nr. Parcela	Subcategorie de folosinta	Suprafata [mp]	Mentiuni
1	438	Cc	673	Curti constructii
2	438	Cc	14	Curti constructii
3	438	Cp	135	Spatiu verde
4	438	Cp	325	Spatiu verde
5	438	Cp	15	Spatiu verde
6	438	Cp	95	Spatiu verde
Total =			1257 mp	

PRESEDINTE DE SEDINTĂ
LIVIU GEORGE MACOVEI



CONTRASEMNEAZĂ
SECRETAR GENERAL
AL MUNICIPIULUI FOCSANI
Marta Carmen GHIUȚĂ


Plan de amplasament si delimitare a imobilului			
Scara 1 : 200			
Nr. cadastral :	Suprafata masurata	Adresa imobilului	
62987	1257 m²	Intravilan Focsani, Str. Revolutiei, nr.30, T.85, P.438	
Cartea Funciara nr.	62987	UAT	FOCSANI, jud. Vrancea

A. DATE REFERITORAE LA TEREN				Inspector:
Nr. parcela	Categoria de folosinta	Suprafata (m²)	Mentiu ni	
438	Drum	1257	Terenul este imprejmuit. Curti constructii=687 mp. Spatiu verde= 570 mp.	
Total		1257		
B. DATE REFERITORAE LA CLADIRI				Confirm introducerea imobilului in baza de date integratã si atribuirea
Cod constructie	Destinatia	Sup. constr. la sol (m²)	Mentiu ni	
C1	CAS	276	Biserica	
Total		276		
Suprafata totala masurata =1257 m² Suprafate din act =1224 m²				
Data: Iunie 2023				Executant, S.C. GISFLU TOPO S.R.L.
				GATEL CRISTI OCPI: B; VN; 0081 Digitally signed by CRISTI GATEL Date: 2023.11.15 09:08:30 +02'00'
				Confirm acordarea folosintei terenului confirmatiunea intregim documentar

ROMANIA
JUDEȚUL VRANCEA
MUNICIPIUL FOCSANI
CONSILIUL LOCAL



ANEXA NR. 2
LA HOTĂRÂREA NR. 124
DIN 29 NOIEMBRIE 2023

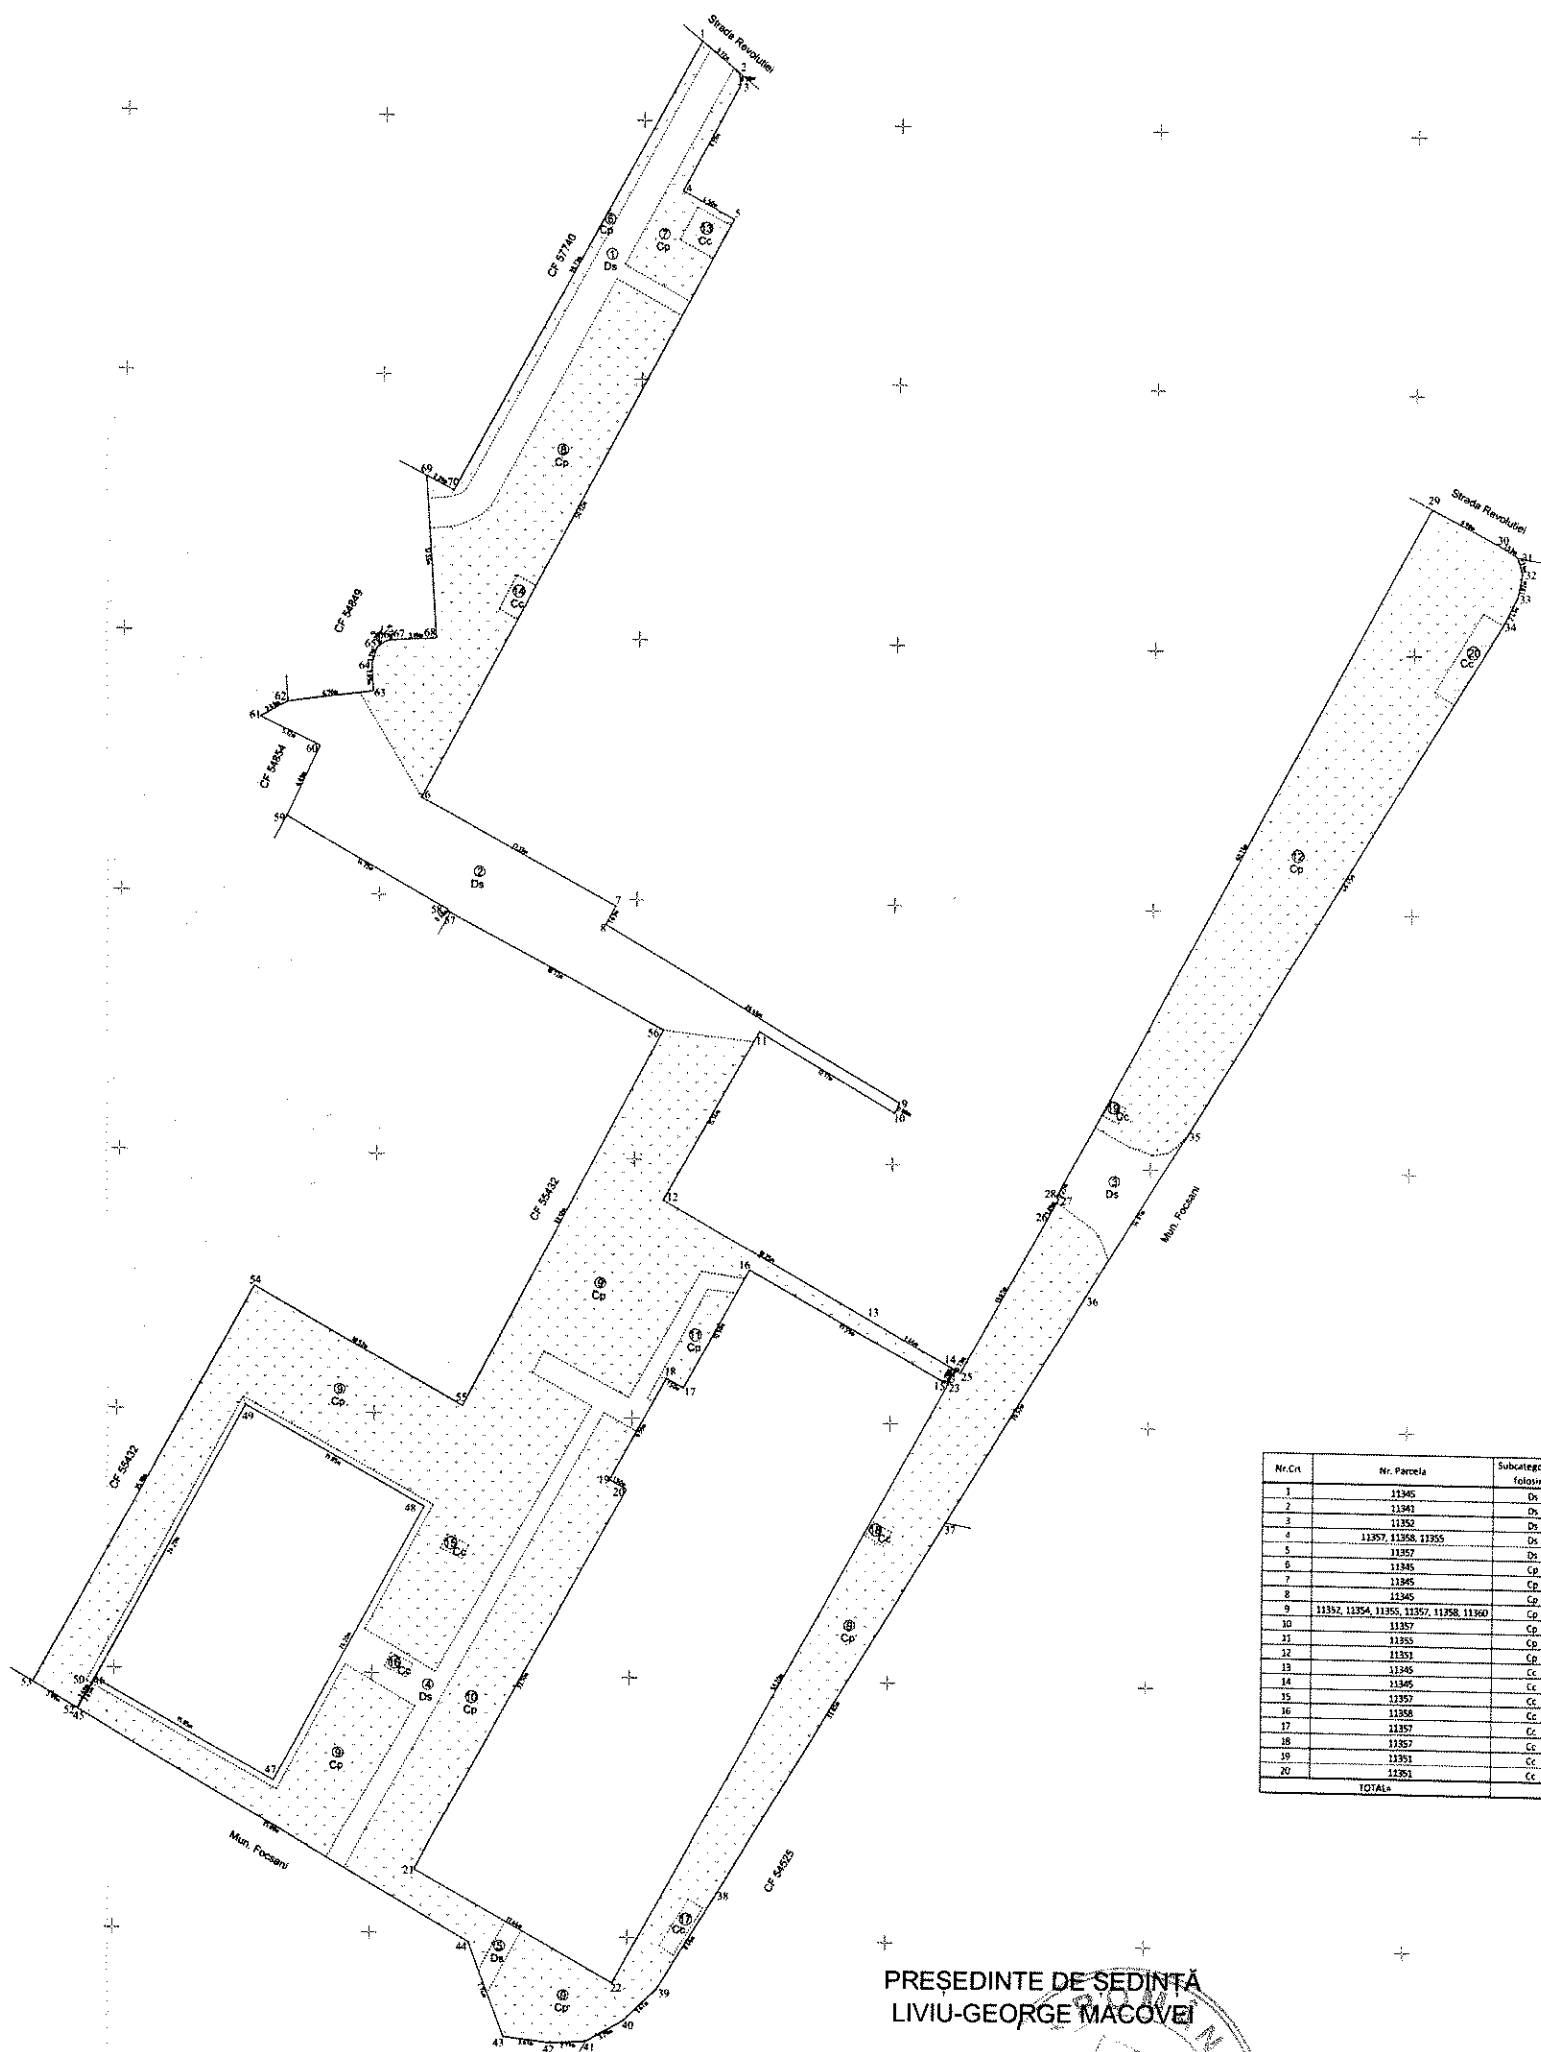

Nr.Crt	Nr. Parcela	Subcategoria de folosinta	Suprafata (mp)	Mențiuni
1	11345	Ds	105	Allee pietonala
2	11341	Ds	273	Allee pietonala
3	11352	Ds	46	Allee pietonala
4	11357, 11358, 11355	Ds	147	Allee pietonala
5	11357	Ds	7	Allee pietonala
6	11345	Cp	25	Spatiu verde
7	11345	Cp	44	Spatiu verde
8	11345	Cp	261	Spatiu verde
9	11352, 11354, 11355, 11357, 11358, 11360	Cp	1200	Spatiu verde
10	11357	Cp	205	Spatiu verde
11	11352	Cp	18	Spatiu verde
12	11353	Cp	430	Spatiu verde
13	11345	Cc	8	Curti-construcții
14	11345	Cc	5	Curti-construcții
15	11357	Cc	2	Curti-construcții
16	11358	Cc	2	Curti-construcții
17	11357	Cc	6	Curti-construcții
18	11357	Cc	2	Curti-construcții
19	11353	Cc	2	Curti-construcții
20	11353	Cc	13	Curti-construcții
TOTALA			2789	

PRESEDINTE DE SEDINTA
LIVIU-GEORGE MACOVEI



CONTRASEMNEAZA
SECRETAR GENERAL
AL MUNICIPIULUI FOCSANI
Marta Carmen GHIUȚĂ

Plan de amplasament și delimitare a imobilului			
Scara 1: 200			
Nr. Cadastral	Suprafata masurata	Adresa imobilului	
54851	2789 mp	Imobilul Focsani 1, 208, P. 11341, 11345, 11351, 11352, P. 11354, 11355, 11357, 11358, 11360	
Cartea Funciara nr.	54851	UAT Focsani, Jud. Vrancea	

CARTEA DE IDENTIFICARE A TERENULUI				Inspector
Nr. cadastral	Suprafata masurata	Mentiiuni		
11351	2789	Terminu sau intermediar Evaluat, scutit 1/3 pauza constructiei 1/3 pauza constructiei 1/3 pauza constructiei 1/3		
FINA	2722			
B. DATE REFERENTIALE LA CLADIRI				
Cladire	Nr. etaj	Nr. etaj in total	Mentiiuni	