



ROMÂNIA
JUDEȚUL VRANCEA
CONSILIUL LOCAL
AL MUNICIPIULUI FOCȘANI



H O T Ă R Ă R E

Privind predarea către Ministerul Dezvoltării, Lucrărilor Publice și Administrației prin Compania Națională de Investiții C.N.I. S.A., a amplasamentului situat în Focșani, str. Moldova nr. 8, Județul Vrancea și asigurarea condițiilor în vederea executării obiectivului de investiții ”Construire Sală de sport Școala Gimnazială ”Anghel Saligny”, str. Moldova nr. 8, Municipiul Focșani, Județul Vrancea”

Consiliul Local al Municipiului Focșani, județul Vrancea, întrunit în ședință ordinară,

Analizând proiectul de hotărâre inițiat de Primarul Municipiului Focșani – Cristi Valentin Misăilă, prin care se propune predarea către Ministerul Dezvoltării, Lucrărilor Publice și Administrației prin Compania Națională de Investiții ”C.N.I.” S.A., a amplasamentului situat în Focșani, str. Moldova nr. 8, Județul Vrancea și asigurarea condițiilor în vederea executării obiectivului de investiții ”Construire Sală de sport Școala Gimnazială ”Anghel Saligny”, str. Moldova nr. 8, Municipiul Focșani, Județul Vrancea”, Referatul de necesitate nr. 18848/21.02.2023, Referatul de aprobare nr. 18859/21.02.2023 și Raportul comun al Direcției managementul proiectelor și investițiilor și al Serviciului administrarea domeniului public si privat, publicitate înregistrat la nr. 18864/21.02.2023;

- văzând avizul favorabil al Comisiei de urbanism și agricultură ;
- având în vedere adresa nr.877/16.02.2023 înaintată de Școala Gimnazială ”Anghel Saligny”, adresa nr. 51981/19.05.2022 a Companiei Naționale de Investiții S.A. și planul de amplasament al obiectivului;
- văzând Hotărârea nr. 144/16.02.2023 a Consiliului de Administrație al Școlii Gimnaziale ”Anghel Saligny”;
- prevederile Ordonanței Guvernului nr. 25/2001 privind înființarea Companiei Naționale de Investiții ”C.N.I.” S.A., cu modificările și completările ulterioare ;
- în conformitate cu prevederile”, art. 129 alin. (2) lit. c) și alin.(7) lit. ”a” și în temeiul art. 139 alin. (3) lit. ”g” din O.U.G. nr. 57/2019 privind Codul administrativ, cu modificările și completările ulterioare ;

H O T Ă R Ă Ș T E :

Art. 1. (1) Aprobarea predării către Ministerul Dezvoltării, Lucrărilor Publice și Administrației, prin Compania Națională de Investiții C.N.I. S.A., pe bază de protocol, a terenului situat în Focșani, Județul Vrancea, aflat în proprietatea Municipiului Focșani, domeniul public și în administrarea Consiliului Local al Municipiului Focșani, în suprafață de 3300 mp., conform planului de amplasament și delimitare anexă la prezenta hotărâre, din totalul de 11903 mp., identificat potrivit Cărții Funciare nr.55438, număr topo 55438, liber de orice sarcini, în vederea și pe perioada realizării de către CNI S.A. a obiectivului

e investiții ”Construire Sală de sport Școala Gimnazială ”Anghel Saligny”, str. Moldova nr. 8, Municipiul Focșani, Județul Vrancea”.

(2) Nerespectarea acestei obligativități, constatată la data încheierii protocolului de predare sau ulterior acestei date, este de natură a atrage răspunderea beneficiarului, CNI S.A. asigurându-și dreptul legal de acțiune în justiție în vederea sancționării atitudinii culpabile a beneficiarului, inclusiv solicitarea de penalități și acordarea de daune interese, când prin neasigurarea unui amplasament viabilizat, beneficiarul a adus atingere drepturilor și intereselor legitime ale CNI S.A.

Art. 2. Amplasamentul prevăzut la art. 1 se predă viabilizat conform documentelor urbanistice, cu respectarea reglementărilor în vigoare.

Art. 3. Se aprobă asigurarea finanțării de către UAT Municipiul Focșani, Județul Vrancea a cheltuielilor pentru racordurile la utilități (electrica, apă, canal, gaz sau alt tip de combustibil utilizat, etc.).

Art. 4. UAT Municipiul Focșani se obligă să asigure în condițiile legii, suprafețele de teren necesare pentru depozitarea și organizarea șantierului.

Art. 5. UAT Municipiul Focșani se obligă ca, după predarea amplasamentului și a obiectivului realizat, să mențină destinația acestuia și să îl întrețină pe o perioadă de minim 15 ani.

Art. 6. Cu data adoptării hotărârii de consiliu, se va modifica pe cale de consecință HCL nr. 302/2006, privind aprobarea delegării dreptului de administrare către unitățile de învățământ preuniversitar de stat din municipiul Focșani, asupra clădirilor și terenurilor aferente ce aparțin domeniului public și privat al municipiului Focșani, în care acestea funcționează.

Art. 7. Prezenta hotărâre va fi comunicată de către Serviciul administrație publică locală, agricultură, în vederea aducerii acesteia la îndeplinire, compartimentelor, birourilor, serviciilor și Primarului Municipiului Focșani, care va asigura executarea acesteia prin :

- Serviciul administrarea domeniului public și privat, publicitate,
- Direcția managementul proiectelor și investițiilor ;
- Direcția economică,
- Ministerul Dezvoltării, Lucrărilor Publice și Administrației prin Compania Națională de Investiții ”C.N.I.” S.A.;
- Școala Gimnazială ”Anghel Saligny” .

PREȘEDINTE DE ȘEDINȚĂ

Victor DUMITRU

Contrasemnează,

Secretarul General al Municipiului Focșani

Carmen – Marta GHIUȚĂ

ROMANIA
Județul VRANCEA
CONSILIUL LOCAL
AL MUNICIPIULUI FOCSANI


ANEXA LA
HOTARAREA Nr. 47 din 21.02.2023



PLAN DE SITUATIE

Sc. 1:500

Judetul Vrancea
Teritoriul adm. Focsani
Adresa imobil : Str. Moldova, nr.8, Loc. Focsani, jud. Vrancea
Tarla nr.166
Parcela nr.8551/8552/8553/8554/8555/8556/8557/8558/8559
Nr. cadastral: 55438

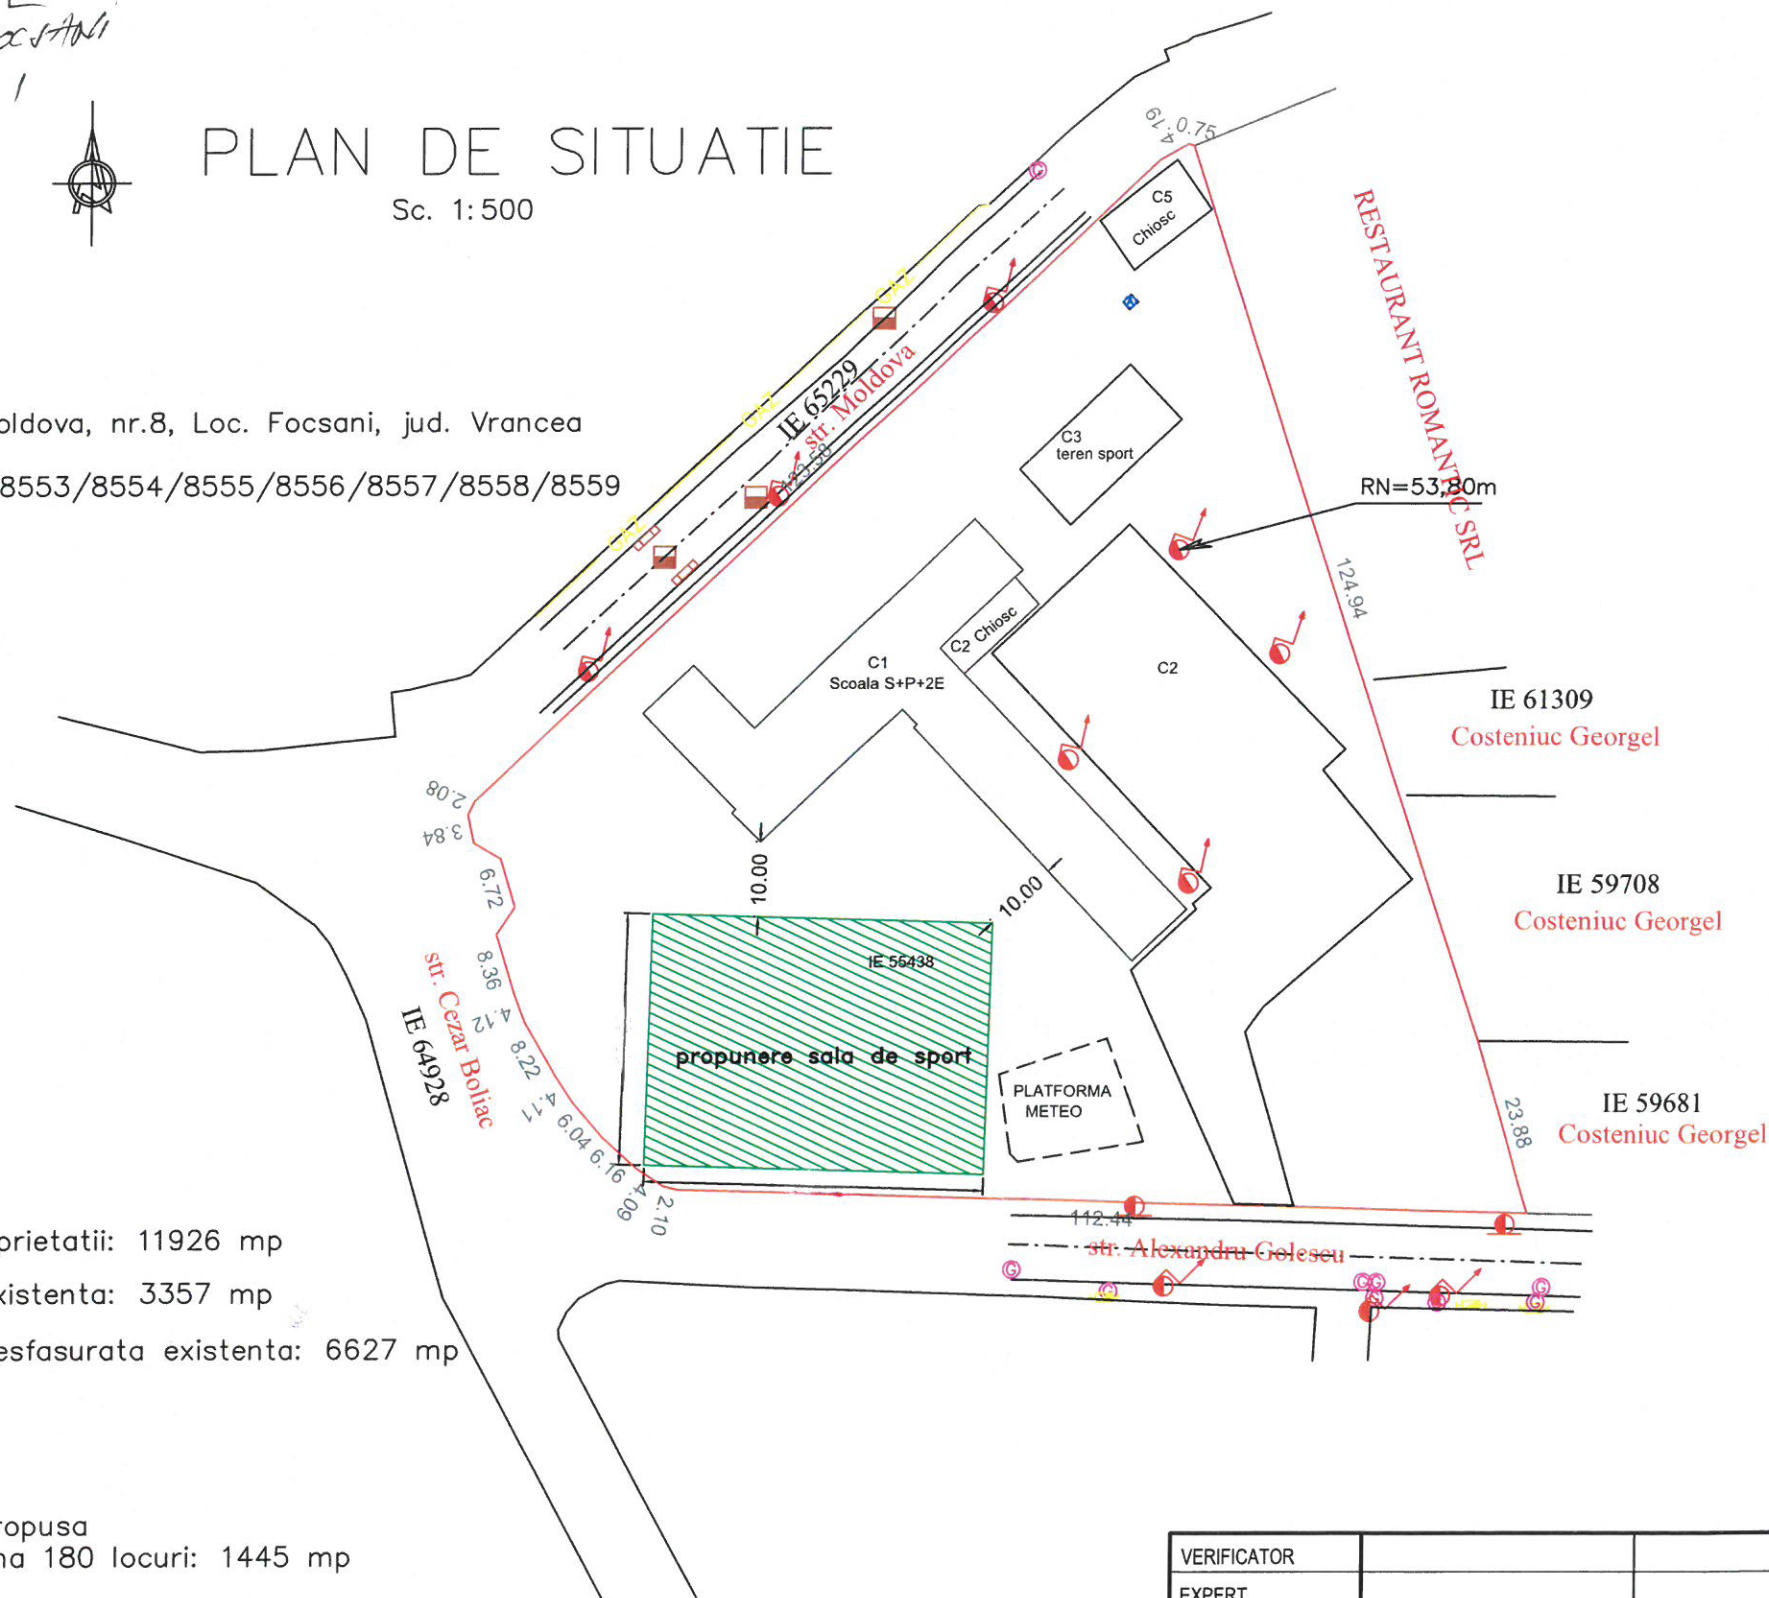

Suprafata totala a proprietatii: 11926 mp
Suprafata construita existenta: 3357 mp
Suprafata construita desfasurata existenta: 6627 mp

Suprafata construita propusa
Sala de sport cu tribuna 180 locuri: 1445 mp
Suprafata desfasurata propusa
Sala de sport cu tribuna 180 locuri: 1750 mp
Regim de inaltime
Sala de sport cu tribuna 180 locuri: P +1E

LEGENDA

— limite
— sala de sport ce se va construi

PRESEDINTE DE SEDINTA
Victor DAMITRU

Contrasemnarea
Secretar General al. Municipiului
Focsani
Carmen-Maria GRIETĂ

VERIFICATOR			A	Referat nr.
EXPERT			A	Expertiza nr.
VERIFICATOR/ EXPERT	NUME	SEMNATURA	CERINTA	REFERAT / EXPERTIZA NR. / DATA
PROIECTANT GENERAL	 SC OSTARHISEB DESIGN SRL FOCSANI, Str. Cpt. Corneliu Stoianescu Nr.20-22, Ap.18, jud. Vrancea Tel:0765502909 J/39/692/13.10.2020			ALTE SPECIALITAT
PROIECTANT SPECIALITATE ARHITECTURA				BENEFICIAR: SCOALA NR. 5 Pr. nr. 3/2023
SPECIFICATIE	Nume	Semnatura	Scara:	TITLU PROIECT:
SEF PROIECT	arh. Ostafi Petru Sebastian		1:1000	CONSTRUIRE SALA DE SPORT Str. Moldova, nr.8, Loc. Focsani, jud. Vrancea
PROIECTAT	arh. Ostafi Petru Sebastian		Data:	TITLUL PLANSEI:
DESENAT	Ing. Porumb Viorel		2023	Plan de situatie A01