



**ROMÂNIA
JUDEȚUL VRANCEA
MUNICIPIUL FOCȘANI
CONSILIUL LOCAL**



HOTĂRÂRE

privind aprobarea solicitării de trecere din domeniul public al Statului Român și din administrarea Ministerului Transporturilor și Infrastructurii în domeniul public al Municipiului Focșani, a imobilului în suprafață totală de 13.650mp., situat în Municipiul Focșani, înscris în Cartea funciară nr.67270 Focșani și nr.67133 Focșani

Consiliul Local al Municipiului Focșani, județul Vrancea, întrunit în ședință ordinară,

Analizând proiectul de hotărâre inițiat de Primarul Municipiului Focșani – Cristi Valentin Misăilă prin care se propune aprobarea solicitării de trecere din domeniul public al Statului Român și din administrarea Ministerului Transporturilor și Infrastructurii în domeniul public al Municipiului Focșani, a imobilului în suprafață totală de 13.650mp., situat în Municipiul Focșani, înscris în Cartea funciară nr.67270 Focșani și nr.67133 Focșani, Referatul de necesitate înregistrat la nr.33099/29.03.2023, Referatul de aprobare înregistrat la nr.33107/29.03.2023 precum și Raportul Serviciului administrarea domeniului public si privat, publicitate înregistrat la nr.33119/29.03.2023;

- văzând adresa Ministerului Transporturilor și Infrastructurii nr.728/14.03.2023, înregistrată la Primăria Municipiului Focșani cu nr.26958/14.03.2023;

- văzând adresa Companiei Naționale de Căi Ferate “CFR S.A.” București – Sucursala Regională de Căi Ferate Galați nr.730/MF/51/26.01.2022, înregistrată la Primăria Municipiului Focșani cu nr. 9488/31.01.2022;

- văzând Extrasele de Carte Funciară pentru informare nr. 34888/29.03.2023 și nr. 34889/29.03.2023, emise de OCPI Vrancea;

- văzând Hotărârea Guvernului nr.1705/29.11.2006 pentru aprobarea inventarului centralizat al bunurilor din domeniul public al statului, actualizată;

- având în vedere avizul favorabil al Comisiei pentru urbanism și agricultură;

- în conformitate cu art. 292 alin. (1), (3), (5), și (6) din O.U.G. nr.57/2019 privind Codul administrativ, cu modificările și completările ulterioare;

- în baza art. 129 alin. (2) lit. “c” și în temeiul art. 139 alin. (3) lit. ”g” din O.U.G. nr. 57/2019 privind Codul administrativ, cu modificările și completările ulterioare;

HOTĂRĂȘTE:

Art.1. Se aprobă solicitarea de trecere din domeniul public al Statului Român și din administrarea Ministerului Transporturilor și Infrastructurii în domeniul public al Municipiului Focșani, a imobilului în suprafață totală de 13.650mp., situat în Municipiul Focșani, identificat astfel:

- suprafața de 10.267mp., T 125, 128, P 6595, având număr cadastral 67270, înscrisă în Cartea funciară nr. 67270 Focșani, conform **anexei nr. 1**, care face parte integrantă din prezenta hotărâre.

- suprafața de 3.383mp., T 125, P 6597, 6599, 6600, 6595, având număr cadastral 67133, înscrisă în Cartea funciară nr. 67133 Focșani, conform **anexei nr. 2**, care face parte integrantă din prezenta hotărâre.

Art.2. Predarea –preluarea imobilului identificat la art.1 se face pe bază de protocol încheiat între părțile interesate, la valoarea de inventar de la data trecerii, în termen de 60 de zile de la data intrării în vigoare a hotărârii de Guvern.

Se împuternicește Primarul Municipiului Focșani- Cristi Valentin Misăilă să semneze protocolul de predare-preluare.

Art.3. Prezenta hotărâre va fi comunicată de către Serviciul administrație publică locală, agricultură, în vederea aducerii acestora la îndeplinire, compartimentelor, birourilor, serviciilor și Primarului Municipiului Focșani, care va asigura executarea acestora prin:


- Serviciul administrarea domeniului public și privat, publicitate,
- Direcția economică.

PREȘEDINTE DE ȘEDINȚĂ
Victor DUMITRU

Contrasemnează,
Secretar General al Municipiului Focșani
Marta – Carmen GHIUȚĂ

ROMANIA
JUDEȚUL VRANCEA
MUNICIPIUL FOCSANI
CONSILIUL LOCAL

ANEXA NR. 1
LA HOTĂRÂREA NR. 93
din 30 martie 2023

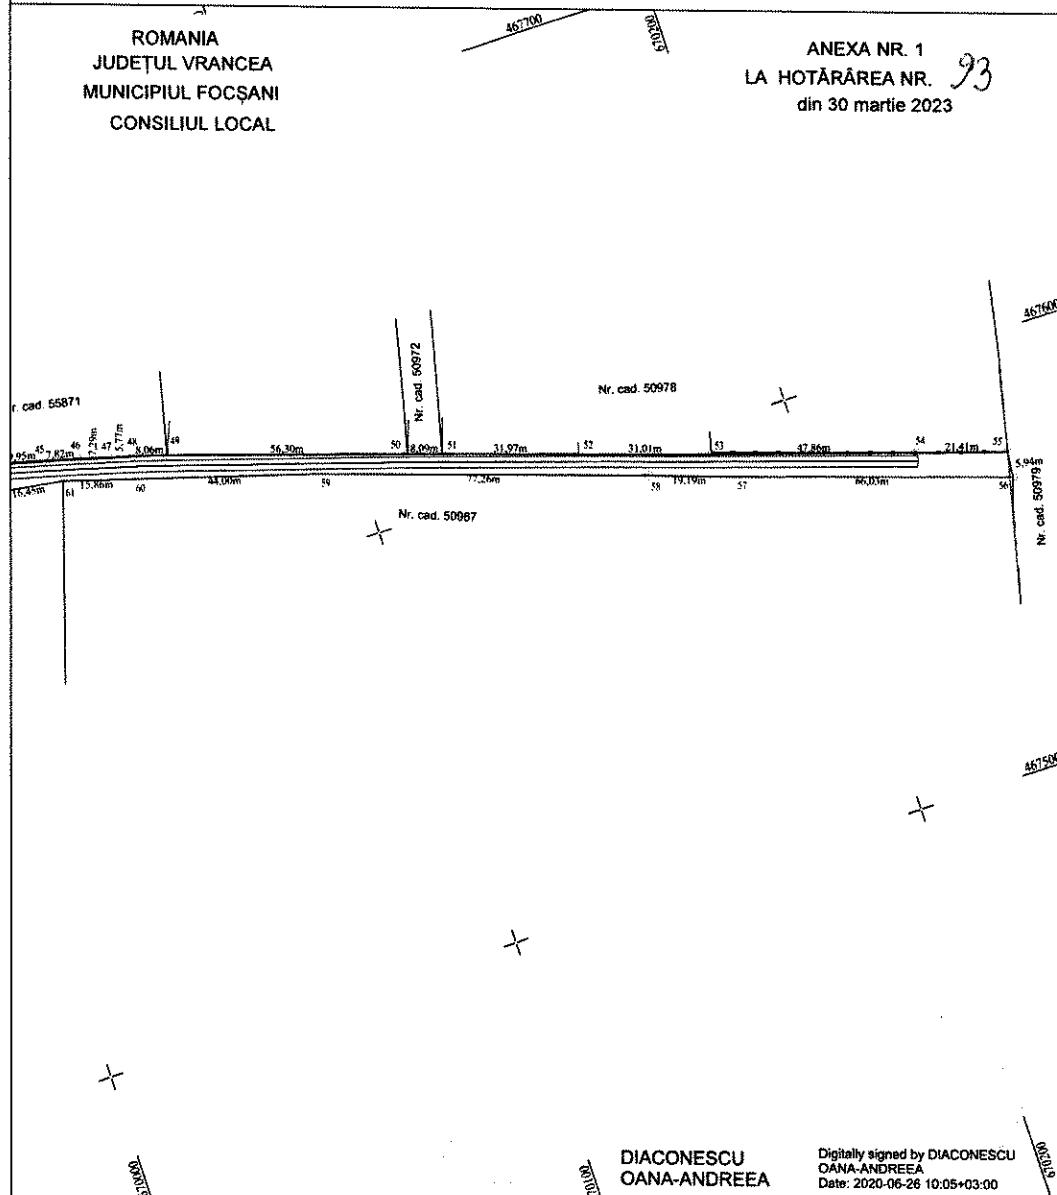

Plan de amplasament si delimitare a imobilului

Scara 1 : 1000

Nr. cadastral	Suprafata masurata a imobilului (mp)	Adresa imobilului
67270	10267	Intravilan, Mun. Focsani, jud. Vrancea Unia M.A.N.
Nr. carte funciara		Unitatea Administrativ Teritoriala (UAT)
		FOCSANI



A. Date referitoare la teren

Nr. Parcela	Categoria de folosinta	Suprafata (mp)	Mentii
1	CF	10267	TEREN INTRAVILAN IMOBILUL ESTE PARTIAL DELIMITAT PE LATURA DE NORD CU GARD DE PLASA METAL, METAL BETON SI PREFABRICATE SI PE LATURA DE SUD, INTRE PUNCTELE 73-75, CU GARD DIN PREFABRICATE
TOTAL		10267	-


B. Date referitoare la constructii


Cod constr.	Destinatia	Suprafata construita la sol (mp)	Mentii
C1	CIE	2179	Cale ferata MAN, s. desf. = 2179 mp - fara acte
C2	CIE	230	Cale ferata MAN, s. desf. = 230 mp - fara acte
TOTAL		2409	-

Suprafata totala masurata a imobilului = 10267 mp

Suprafata din act = 21835671 mp

Executant	Inspector
SC HELMERT SRL RO-B-J-NR. 0702/2015 CLASA I PFADIAONESCU OANA ANDREEA RO-BC-F NR. 0160 CATEGORIA B Confirm executarea masuratorilor la teren, corectitudinea intocmirii documentatiei cadastrale si corespondenta acestora cu realitatea din teren Semnatura si stampila Data: 05.2020	Confirm intocmirea impletirii masuratorilor la teren si atribuirea unei ului cadastru Semnatura digitala de Adrian- Nicola Mocanu Data: 2020.06.29 10:24:04 +03'00' Stampila BCPI

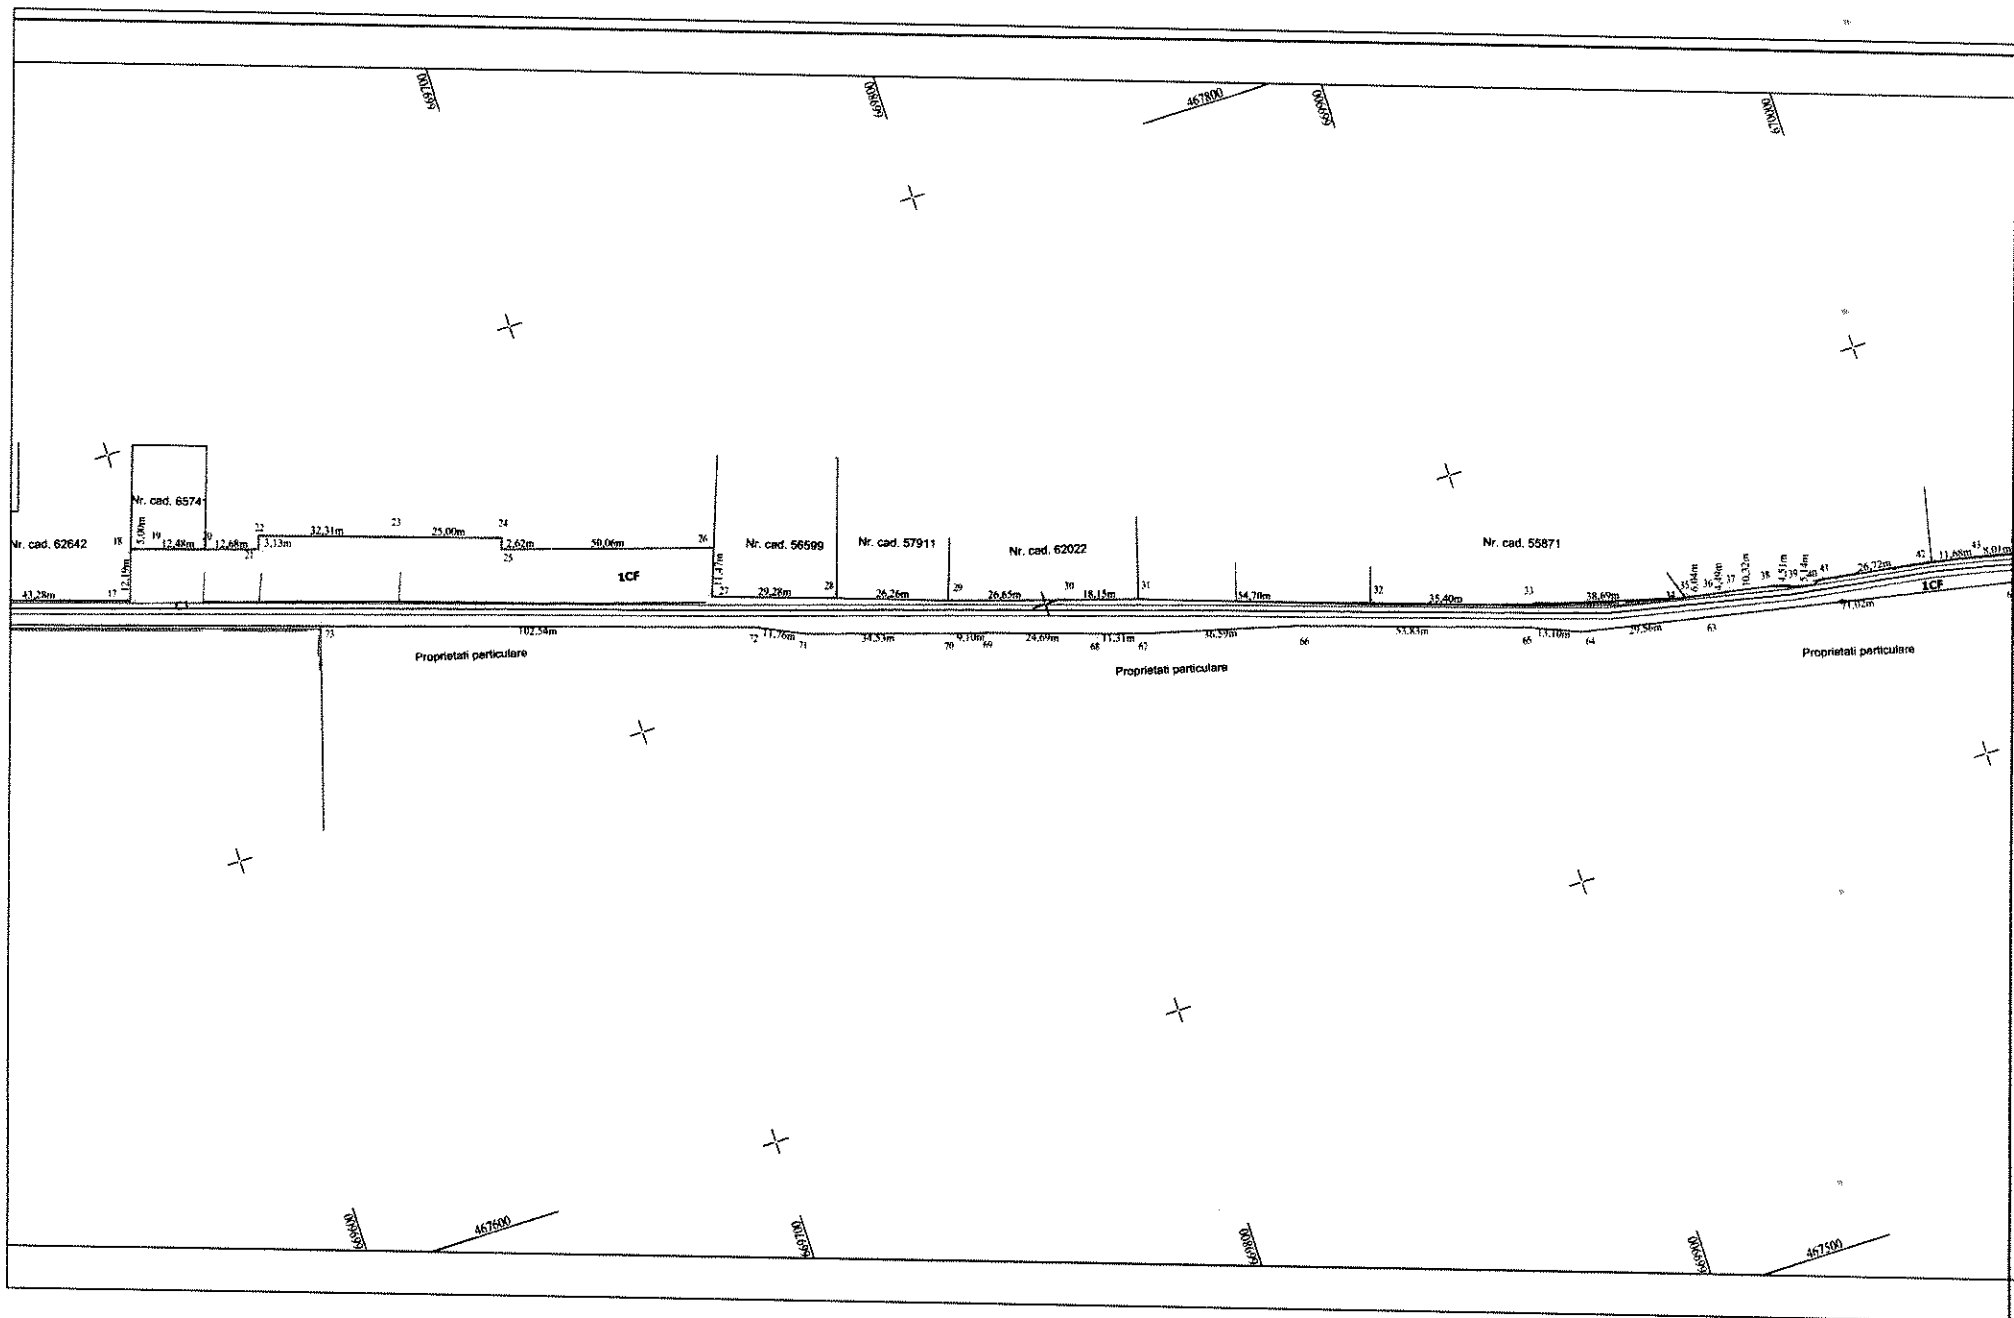

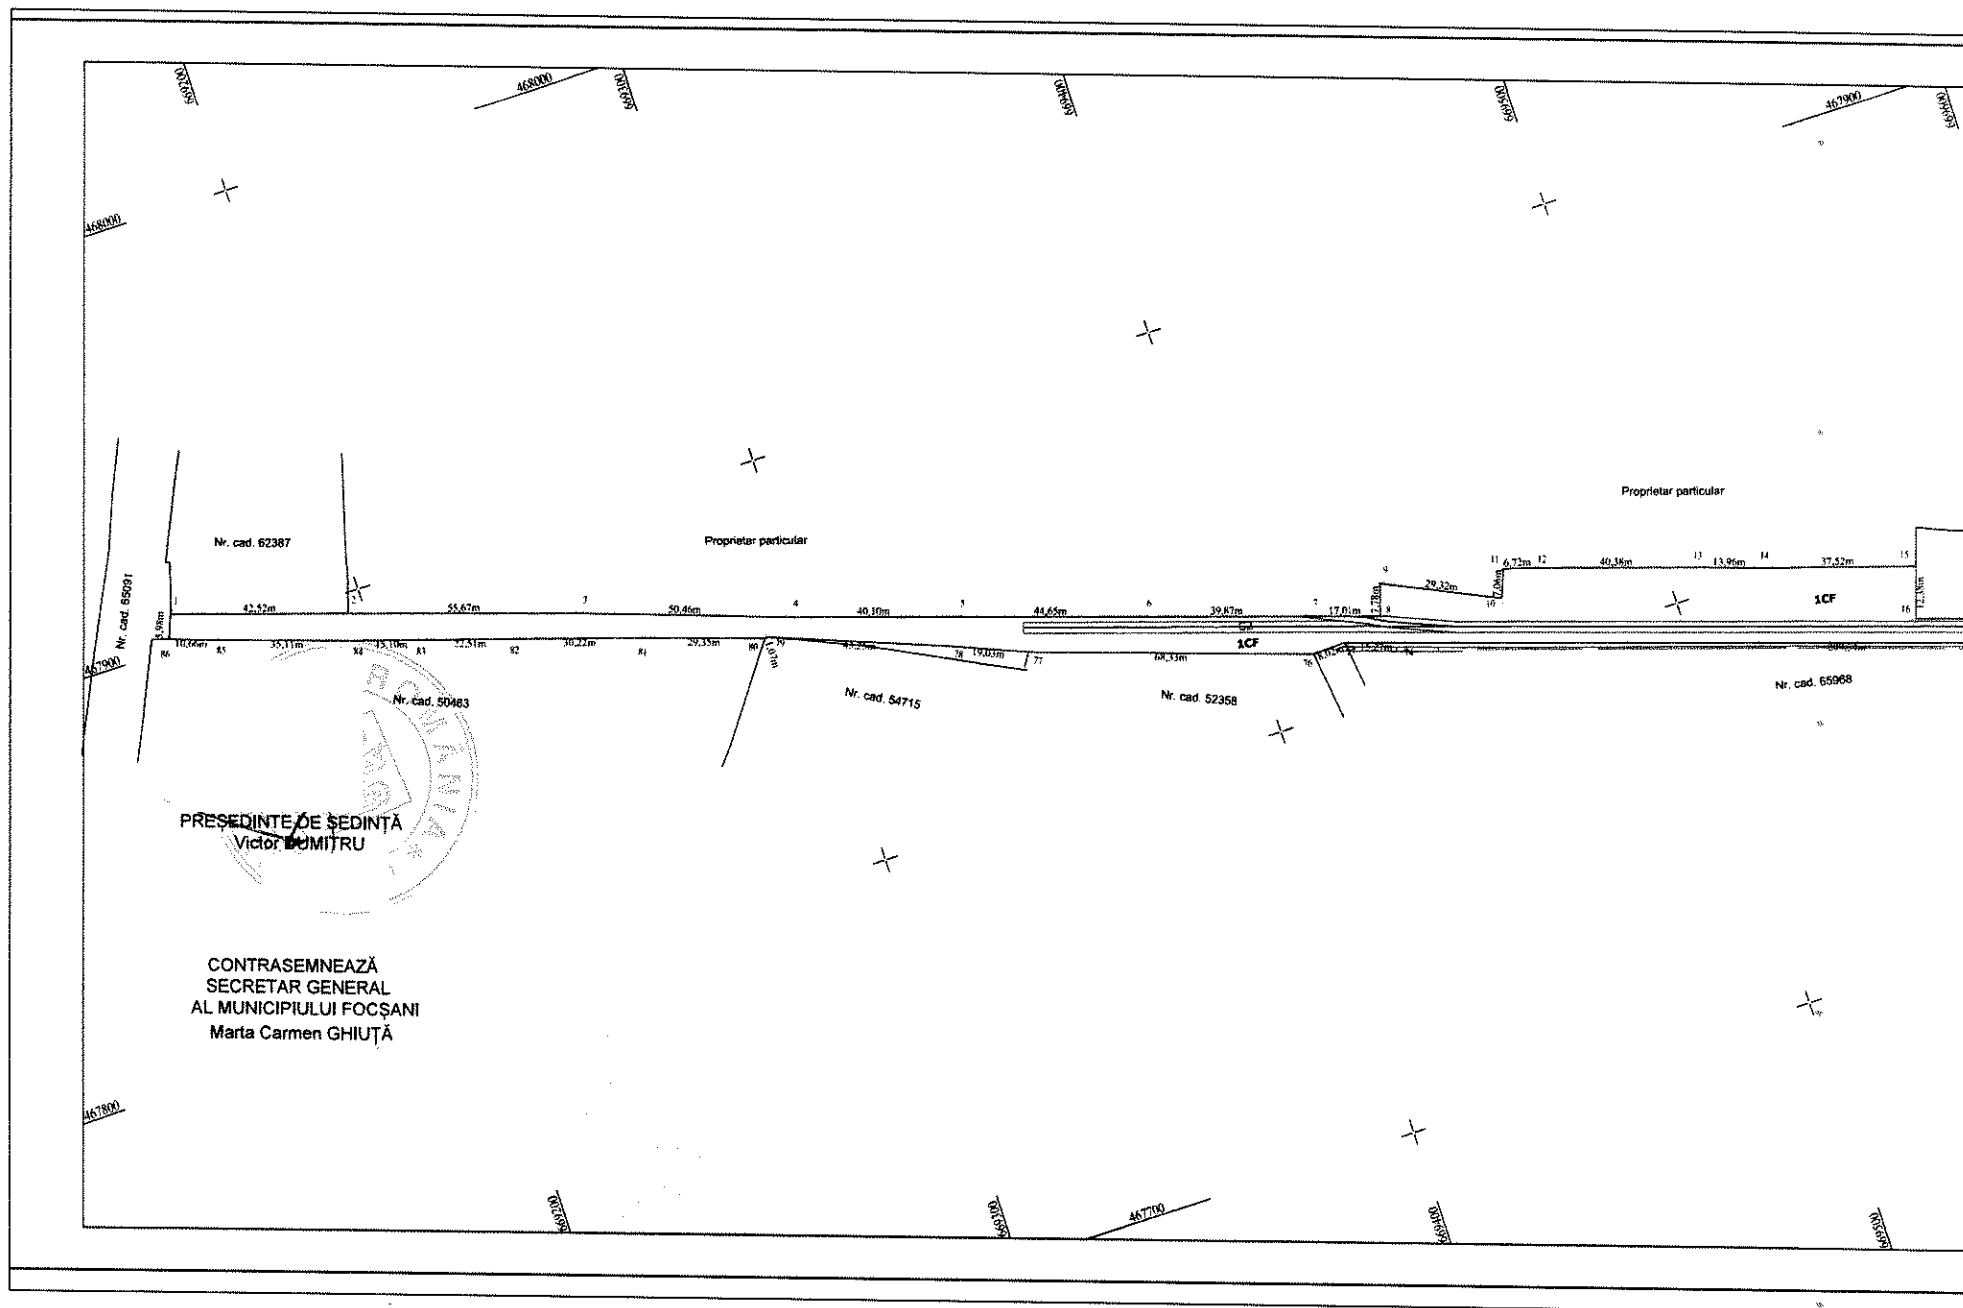

ROMANIA
JUDEȚUL VRANCEA
MUNICIPIUL FOCSANI
CONSILIUL LOCAL

ANEXA NR. 2
LA HOTĂRÂREA NR. 93
din 30 martie 2023

PREȘEDINTE DE ȘEDINȚĂ
Victor DUMITRU

CONTRASEMNEAZĂ
SECRETAR GENERAL
AL MUNICIPIULUI FOCSANI
Marta Carmen GHIUȚĂ

Plan de amplasament și delimitare a imobilului			
Scara 1 : 1000			
Nr. cadastral	Suprafața măsurată a imobilului (mp)	Adresa imobilului	
67133	3383	Intervilan, Mun. Focșani, Jud. Vrancea	
Nr. carte funciara	Unitatea Administrativă Teritorială (UAT)		
	FOCSANI		
I			
A. Date referitoare la teren			
Nr. Parcele	Categoria de folosinta	Suprafata (mp)	Menturi
1	CF	3383	TEREN INTRAVILAN
TOTAL		3383	
B. Date referitoare la constructii			
Cod comr.	Destinatia	Suprafata construita la sol (mp)	Menturi
C1	CIE	358	Cale ferata MAN, s. def. = 358 mp - fara acte
C2	CIE	28	Cale ferata MAN, s. def. = 28 mp - fara acte
C3	CA	8	Anexa, s. def. = 8 mp - fara acte
TOTAL		394	
Suprafata totala masurata a imobilului = 3383 mp			
Suprafata din acte = 24938671 mp			
DIACONESCU OANA-ANDREEA			
Digitally signed by DIACONESCU OANA-ANDREEA Date: 2020-06-02 15:33:02.00			
Emiscent SC HELMERT SRL RO-BJ-NR 0702/2015 CLASA1 PFA DIACONESCU OANA-ANDREEA RO-BC-F NR 0160 CATEGORIA 5		Inspector	
Confirmarea măsurătorilor la teren corectitudinea înregistrării documentelor cadastrale și corespondența acestora cu realitatea din teren Semnatura și stampila Data 05.2020		Confirmarea introducerii mobilului în baza de date și atribuirea numărului cadastral Semnatura și para Digitally signed by Catalin Hrisu Date: 2020.06.03 07:53:50 +02'00' Semnatura BCP:	