



ROMÂNIA
JUDEȚUL VRANCEA
MUNICIPIUL FOCȘANI
CONSILIUL LOCAL



HOTĂRÂRE

pentru aprobarea actualizării Cărții Funciare nr. 65687 întocmită pentru imobilul aparținând domeniului privat al Municipiului Focșani, T 108, Parcelele 5719, 5721, 5722, 5723, 5724, 5725, 5726, 5727, 5732, 5733

Consiliul local al Municipiului Focșani, județul Vrancea, întrunit în ședință ordinară:

Analizând Proiectul de hotărâre inițiat de Primarul Municipiului Focșani Cristi Valentin Misăilă, prin care se propune actualizarea Cărții Funciare nr. 65687 întocmită pentru imobilul aparținând domeniului privat al Municipiului Focșani, T 108, Parcelele 5719, 5721, 5722, 5723, 5724, 5725, 5726, 5727, 5732, 5733, Referatul de necesitate înregistrat la nr.28330/18.03.2024, Referatul de aprobare al acestuia înregistrat la nr.28394/18.03.2024 precum și Raportul Serviciului administrarea domeniului public și privat, publicitate înregistrat la nr. 28408/18.03.2024;

- văzând documentațiile cadastrale întocmite de către TOPUFY -CAD S.R.L.
- având în vedere avizul comisiei de urbanism și agricultură;
- în conformitate cu prevederile Legii cadastrului și a publicității imobiliare nr.7/1996, republicată, cu modificările și completările ulterioare și ale Ordinului nr.600/2023 pentru aprobarea Regulamentului de recepție și înscriere în evidențele de cadastru și carte funciară, republicat, cu modificările și completările ulterioare;
- în conformitate cu prevederile art.129 alin.(14), art.139 alin.(3) lit. "g" și în temeiul art. 155 alin.(5) lit. "d" din O.U.G. nr.57/2019 privind Codul administrativ, cu modificările și completările ulterioare;

HOTĂRĂȘTE:

Art.1. Se aprobă actualizarea Cărții Funciare nr.65687 întocmită pentru imobilul aparținând domeniului privat al Municipiului Focșani, T 108, Parcelele 5719, 5721, 5722, 5723, 5724, 5725, 5726, 5727, 5732, 5733, în sensul modificării suprafeței de la 1.632mp. la 1.622mp., conform noii documentații cadastrale întocmită de către TOPUFY -CAD S.R.L., **anexa nr.1** la prezenta hotărâre.

Art.2. Se împuternicește Primarul Municipiului Focșani – Cristi Valentin Misăilă să semneze declarația ce se va încheia în formă autentică, în vederea actualizării Cărții Funciare nr.65687, în sensul prevăzut la art.1 din prezenta hotărâre.

Art.3. În aplicarea hotărârii de consiliu se vor completa și modifica toate actele administrative subsecvente privind inventarul bunurilor care aparțin domeniului privat al Municipiului Focșani.

Art. 4. Prezenta hotărâre va fi comunicată de către Direcția juridică și de administrație publică, în vederea aducerii acesteia la îndeplinire, compartimentelor, birourilor, serviciilor precum și Primarului Municipiului Focșani, care va asigura executarea acesteia prin:

- Serviciul administrarea domeniului public și privat, publicitate.

PREȘEDINTE DE ȘEDINȚĂ

Victor DUMITRU

Contrasemnează,

Secretar General al Municipiului Focșani

Marta- Carmen GHIUȚĂ

PLAN DE AMPLASAMENT SI DELIMITARE A IMOBILULUI

Scara 1:500

Nr. cadastral	Suprafata masurata	Adresa imobilului
65687	1622 mp	Intravilan Mun. Focsani, T-108, P-5719, 5721-5727, 5732, 5733, Judetul Vrancea

Cartea Funciara	65687	UAT	Focsani
-----------------	-------	-----	---------

A. Date referitoare la teren

Nr. parcela	Categoria de folosinta	Suprafata [mp]	Mentiuni
5719,5721-5724	Cc	297	Terenul este imprejmuit partial.
5724	Dr	13	
5724	Cc	55	
5724	Dr	6	
5725-5727	Cc	533	
5726,5727	Dr	575	
5733	Dr	9	
5732,5733	Cc	113	
5732	Dr	5	
5732,5733	Cc	16	
Total		1622	

B. Date referitoare la constructii

Cod constr.	Destinatia	Suprafata construita la sol [mp]	Mentiuni
Total			

Suprafata masurata = 1622 mp
Suprafata din act = 1632 mp

Executant:

SC TOPUFY-CAD S.R.L.

Confirm executarea masuratorilor la teren, corectitudinea intocmirii documentatiei cadastrale si corespondenta acesteia cu realitatea din teren.

Semnatura si stampila



Data: Martie 2024

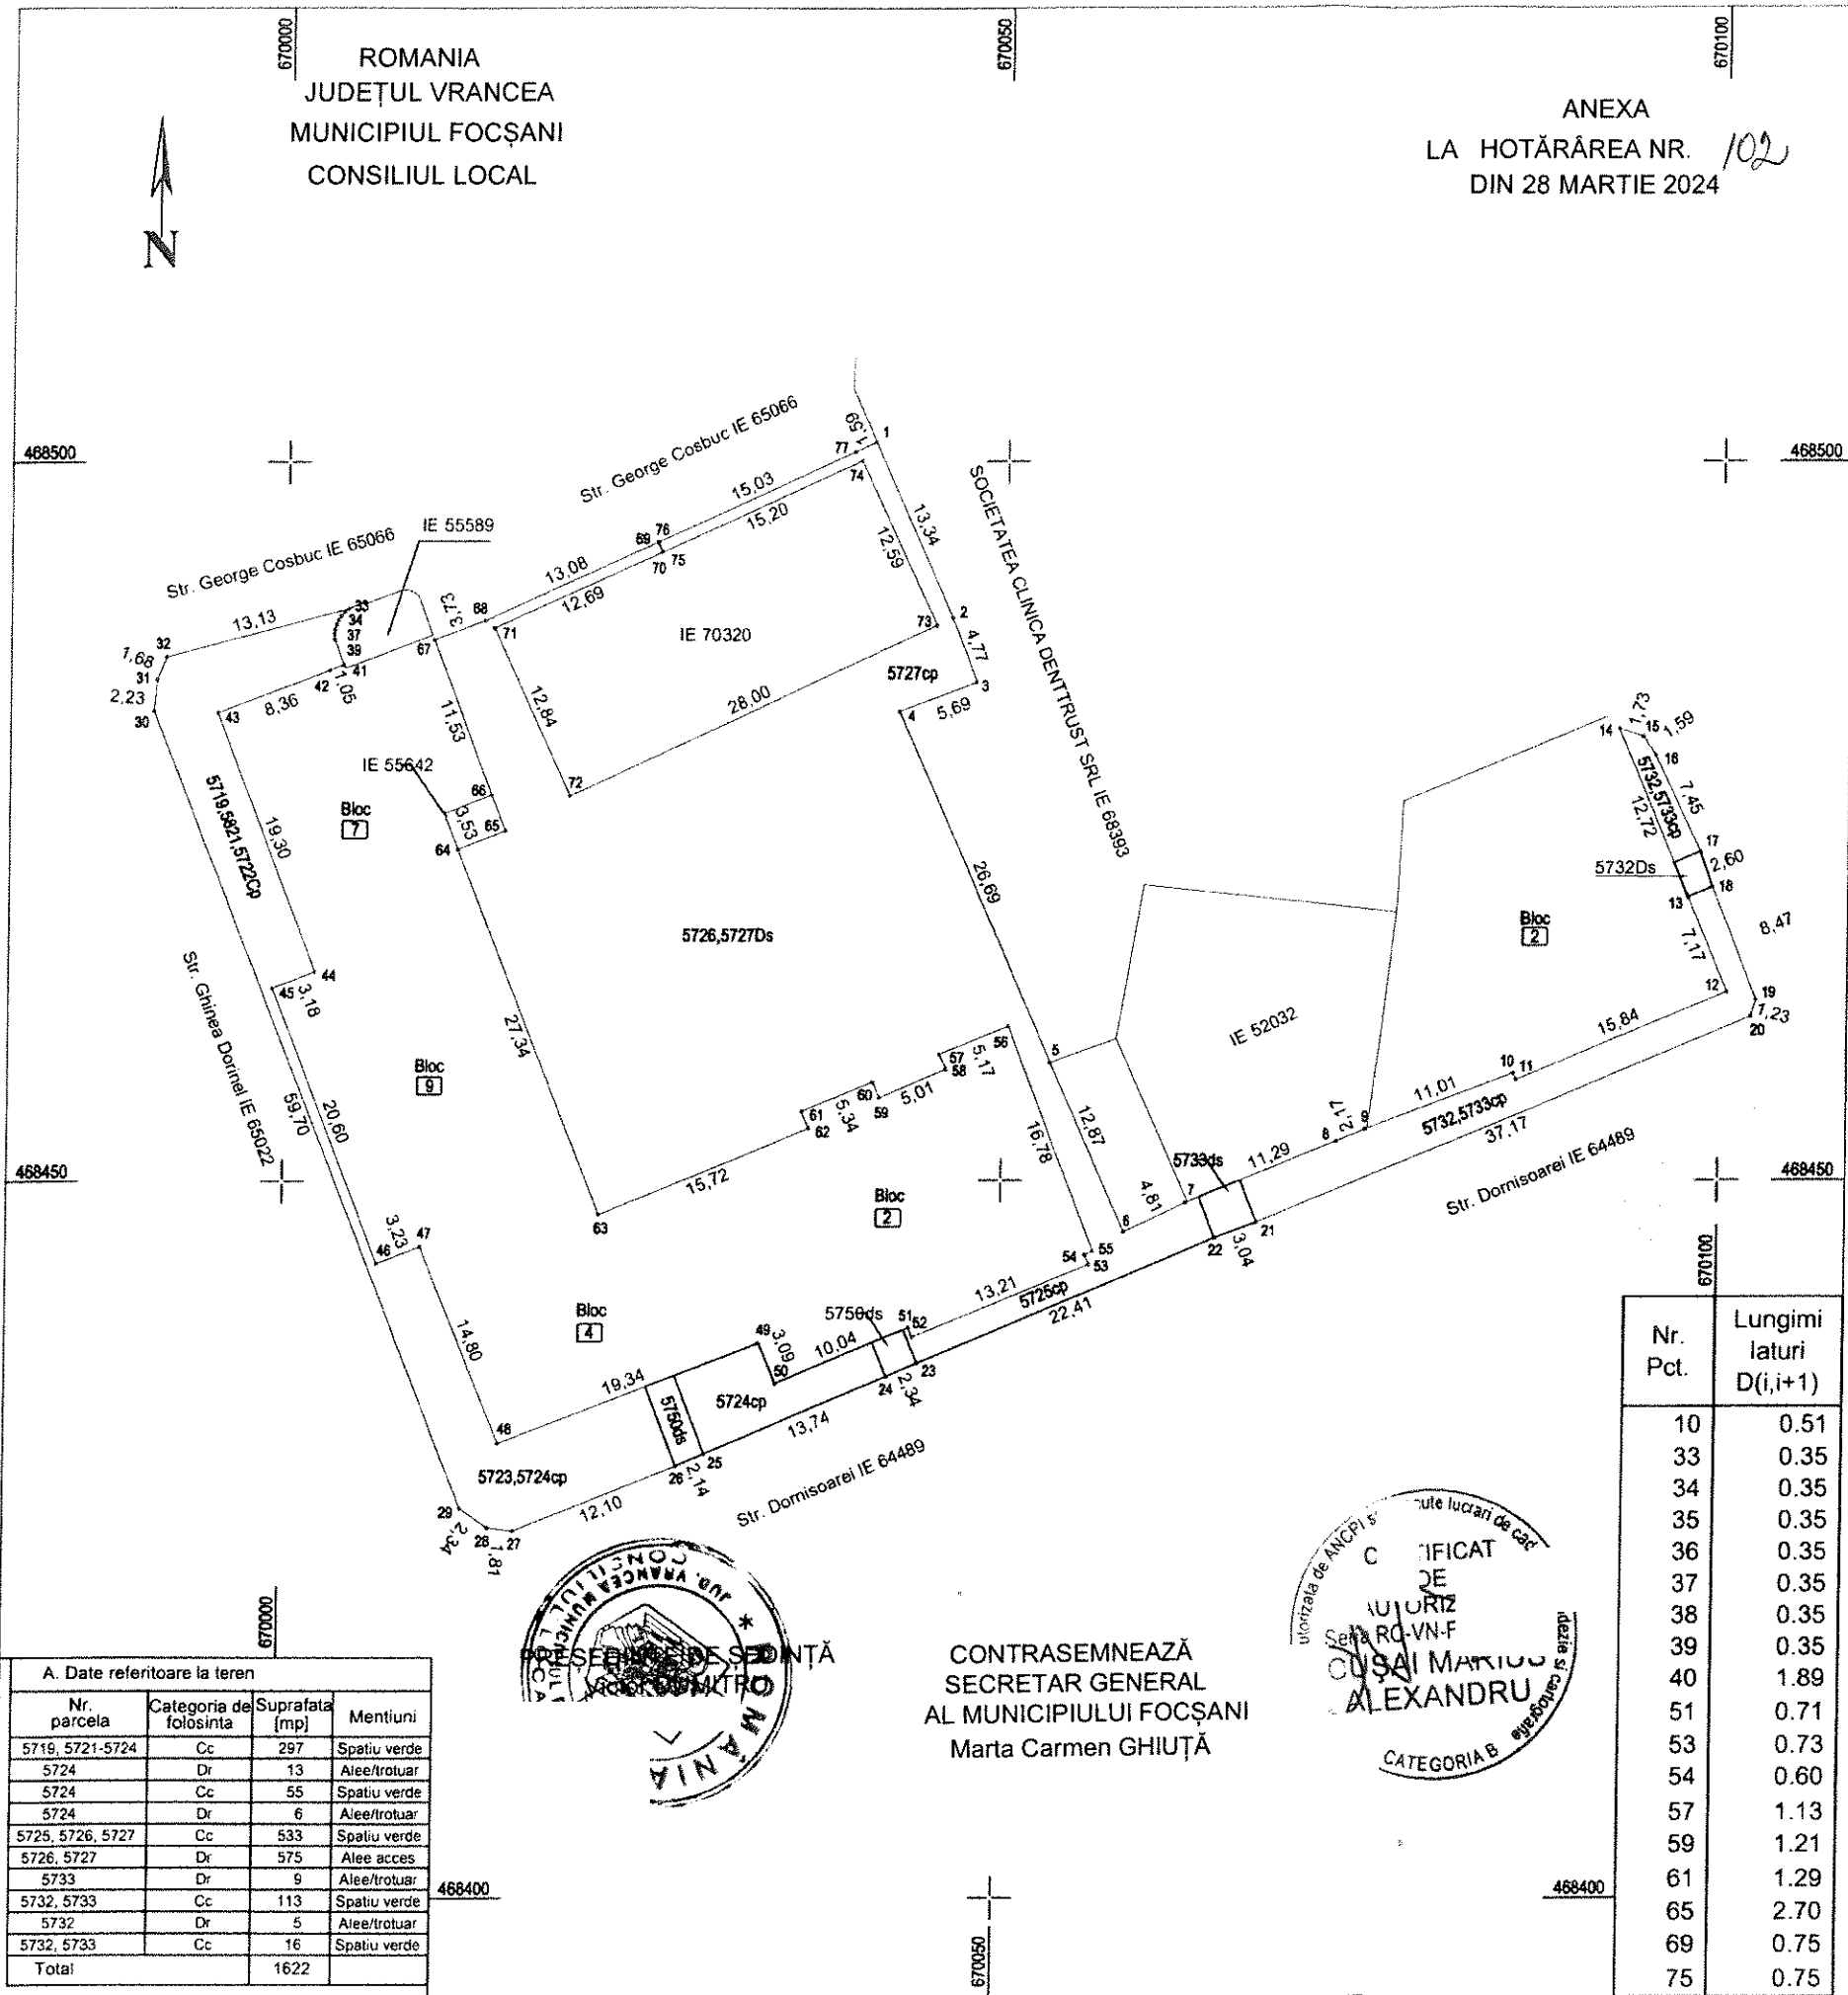
Inspector:

Confirm introducerea imobilului in baza de date si atribuirea numarului cadastral.

Semnatura si parafa

Data _____

Stampila BCPI Focsani

ANEXA
LA HOTARAREA NR. 102
DIN 28 MARTIE 2024

A. Date referitoare la teren

Nr. parcela	Categoria de folosinta	Suprafata [mp]	Mentiuni
5719, 5721-5724	Cc	297	Spatiu verde
5724	Dr	13	Allee/trotuar
5724	Cc	55	Spatiu verde
5724	Dr	6	Allee/trotuar
5725, 5726, 5727	Cc	533	Spatiu verde
5726, 5727	Dr	575	Allee acces
5733	Dr	9	Allee/trotuar
5732, 5733	Cc	113	Spatiu verde
5732	Dr	5	Allee/trotuar
5732, 5733	Cc	16	Spatiu verde
Total		1622	

CONTRASEMNEAZĂ
SECRETAR GENERAL
AL MUNICIPIULUI FOCSANI
Marta Carmen GHIUȚĂ

Nr. Pct.	Lungimi laturi D(i,i+1)
10	0.51
33	0.35
34	0.35
35	0.35
36	0.35
37	0.35
38	0.35
39	0.35
40	1.89
51	0.71
53	0.73
54	0.60
57	1.13
59	1.21
61	1.29
65	2.70
69	0.75
75	0.75