



ROMÂNIA
JUDEȚUL VRANCEA
CONSILIUL LOCAL
AL MUNICIPIULUI FOCȘANI



HOTĂRÂRE

pentru completarea anexei nr. 2 la Hotărârea Consiliului Local nr. 59/2007, privind aprobarea inventarierii și clasificării parcărilor și locurilor de parcare din Municipiul Focșani, cu modificările și completările ulterioare

Consiliul Local al Municipiului Focșani, județul Vrancea, întrunit în ședință ordinară,

- văzând proiectul de hotărâre inițiat de Primarul Municipiului Focșani – Cristi Valentin Misăilă prin care se propune completarea anexei nr. 2 la Hotărârea Consiliului Local nr. 59/2007, privind aprobarea inventarierii și clasificării parcărilor și locurilor de parcare din Municipiul Focșani, cu modificările și completările ulterioare, Referatul de necesitate nr. 32064/27.03.2024, Referatul de aprobare nr. 32071/27.03.2024 și Raportul Serviciului administrarea domeniului public și privat, publicitate înregistrat la nr. 32078/27.03.2024;

- văzând avizul favorabil al Comisiei de urbanism și agricultură ;

- având în vedere Referatul nr.10653/01.02.2024 al Direcției managementul proiectelor și investițiilor - Serviciului investiții ;

- având în vedere HCL nr. 381/04.11.2021 privind alegerea formei de gestiune a serviciului public de administrare, întreținere și exploatare a parcărilor ce aparțin domeniului public și privat al municipiului Focșani și HCL nr. 82/30.03.2023 pentru modificarea HCL nr. 140/2020 privind aprobarea Regulamentului de organizare și executare a serviciului de transport în regim de taxi în Municipiul Focșani ;

- având în vedere Regulamentul de organizare și funcționare a serviciului public de administrare, întreținere și exploatare a parcărilor ce aparțin domeniului public și privat al Municipiului Focșani, aprobat prin HCL nr.276/11.10.2021, cu completările și modificările ulterioare ;

- în conformitate cu prevederile art. 129 alin.(2) lit. ”c” și în temeiul art. 139 alin. (3) lit. ”g” din Ordonanța de Urgență a Guvernului nr. 57/2019 privind Codul administrativ, cu modificările și completările ulterioare ;

H O T Ă R Ă Ș T E :

Art.1. Se completează anexa nr.2 la Hotărârea Consiliului Local nr.59/2007, privind aprobarea inventarierii și clasificării parcărilor și locurilor de parcare din Municipiul Focșani, cu modificările și completările ulterioare, după cum urmează :

- **L 239**–”Locuri de parcare de reședință, str. Cpt. Crețu Florin” un număr 13 locuri de parcare dispuse longitudinal, identificate în Anexa nr. 1, la prezenta hotărâre;

- **L 240** – ”Locuri de parcare de reședință, str. Cpt. Crețu Florin ” un număr de 7 locuri de parcare dispuse longitudinal, identificate în Anexa nr. 1 la prezenta hotărâre ;

- **L 241** – ”Locuri de parcare de reședință, str. Cpt. Crețu Florin” un număr de 20 locuri de parcare dispuse longitudinal, identificate în Anexa nr. 1 la prezenta hotărâre ;

- **L 242** – ”Locuri de parcare de reședință, str. Cpt. Crețu Florin” un număr de 52 locuri de parcare dispuse perpendicular, identificate în Anexa nr. 1 la prezenta hotărâre ;

- **L 243** – ”Locuri de parcare cu reședință, Aleea Parc” un număr de 23 locuri de parcare dispuse longitudinal, identificate în Anexa nr. 1 la prezenta hotărâre ;

- **L 244** – ”Locuri de parcare de reședință, Aleea Sudului” un număr de 5 locuri de parcare dispuse în spic, identificate în Anexa nr. 2 la prezenta hotărâre ;

- **L 245** – ”Locuri de parcare de reședință, Aleea Sudului” un număr de 24 locuri de parcare dispuse perpendicular, identificate în Anexa nr. 2 la prezenta hotărâre ;


Art.2. Pe cale de consecință, se completează lista parcărilor aparținând domeniului public și privat al Municipiului Focșani aferente serviciului public de administrare, întreținere și exploatare a parcărilor ce aparțin domeniului public și privat al Municipiului Focșani transmise Direcției de Dezvoltare Servicii Publice Focșani în aplicarea HCL nr. 381/04.11.2021.

Art. 3. Prezenta hotărâre va fi comunicată de către Direcția juridică și administrație publică, în vederea aducerii acesteia la îndeplinire, compartimentelor, birourilor, serviciilor și Primarului Municipiului Focșani, care va asigura executarea acesteia prin :

- Direcția juridică și administrație publică ;
- Serviciul administrație publică locală, agricultură,
- Compartiment monitorizare și control servicii publice,
- Direcția economică,
- Direcția de Dezvoltare Servicii Publice Focșani.

PREȘEDINTE DE ȘEDINȚĂ
Victor Dumitru

Contrasemnează,
Secretar General al Municipiului Focșani
Marta Carmen Ghiuță

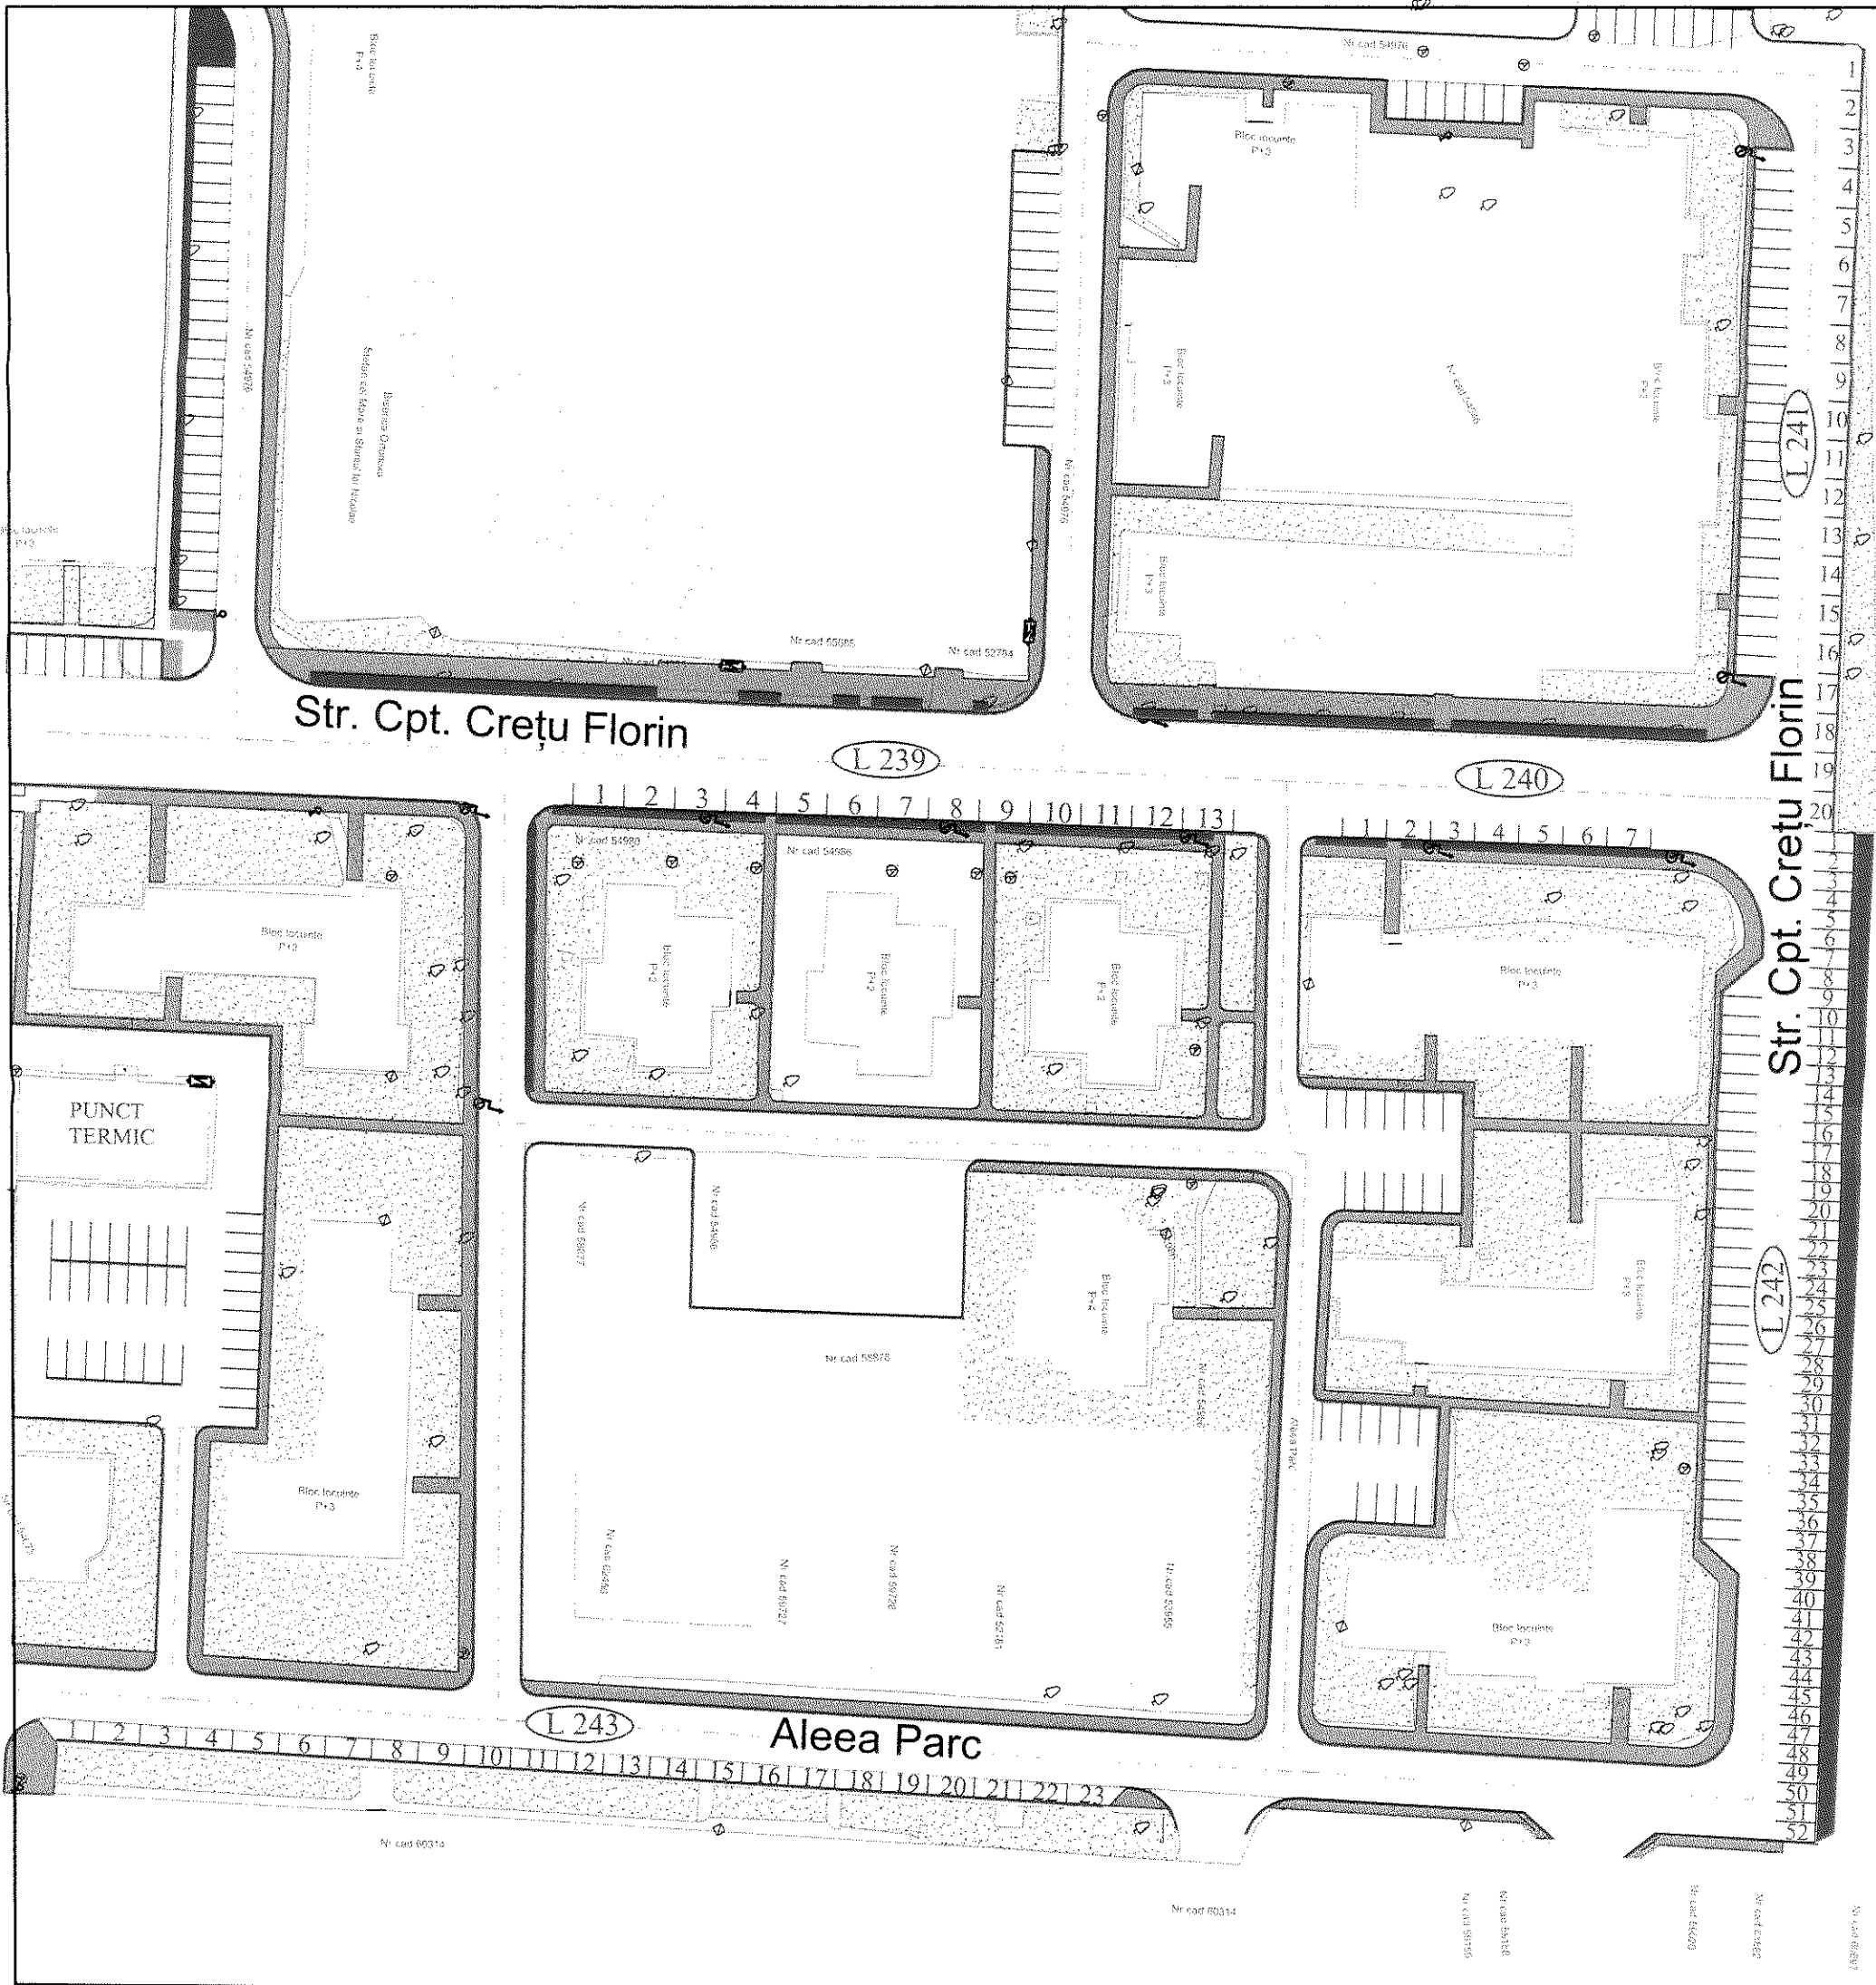

LOCURI DE PARCARE - L 239, 240, 241, 242, 243
TOTAL LOCURI PARCARE: 115
LOCURI PARCARE LONGITUDINALE: 63
LOCURI PARCARE PERPENDICULARE: 52
LOCURI PARCARE SPIC:


PREȘEDINTE DE ȘEDINȚĂ
Victor DIMITRU

CONTRASEMNEAZĂ
SECRETAR GENERAL
AL MUNICIPIULUI FOCSANI
Marta Carmen GHIUȚĂ

LOCURI DE PARCARE
L. 244, 245

ROMANIA
JUDEȚUL VRANCEA
MUNICIPIUL FOCȘANI
CONSILIUL LOCAL

ANEXA NR. 2
LA HOTĂRÂREA NR. 116
din 28 martie 2024

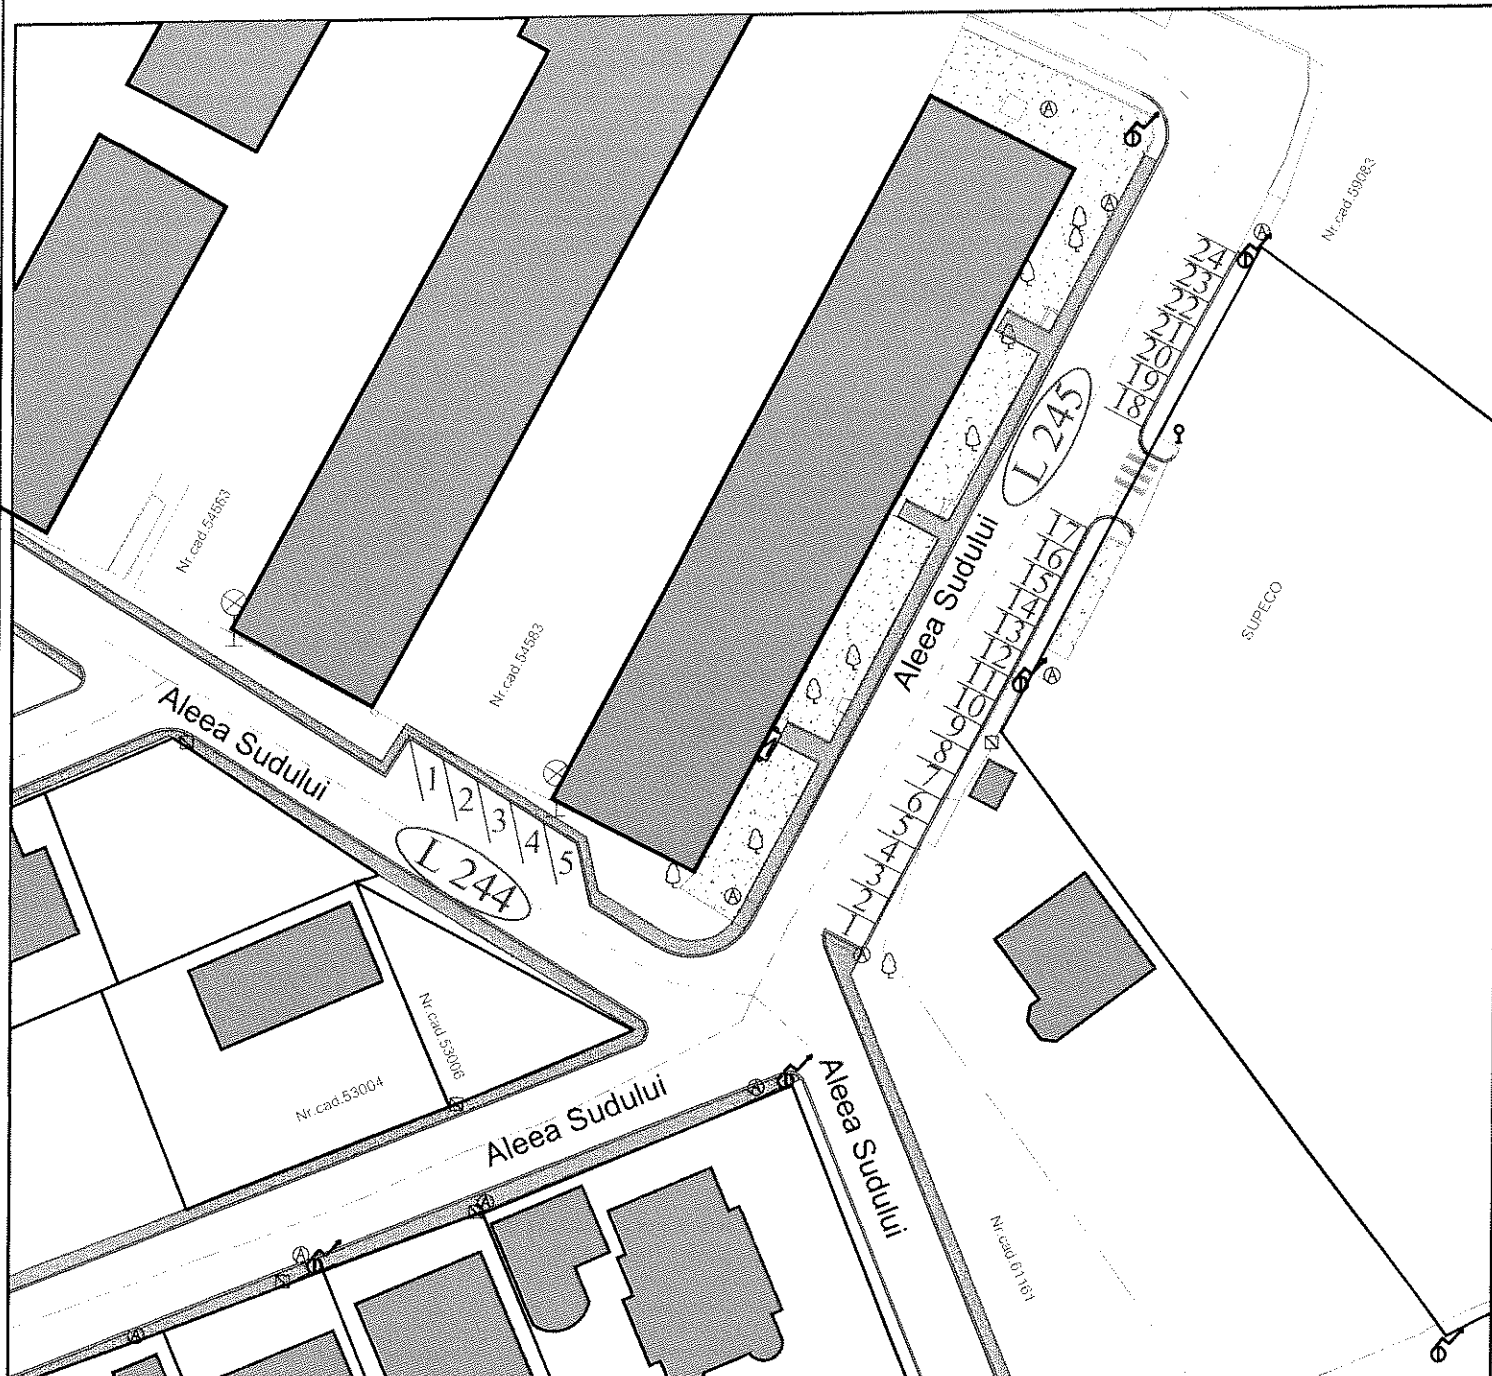

LOCURI DE PARCARE L. 244, 245

TOTAL LOCURI PARCARE: 29
LOCURI PARCARE LONGITUDINALE:
LOCURI PARCARE PERPENDICULARE: 24
LOCURI PARCARE SPIC: 5

PREȘEDINTE DE ȘEDINȚĂ
Victor D. MITRU

CONTRASEMNEAZĂ
SECRETAR GENERAL
AL MUNICIPIULUI FOCȘANI
Marta - Carmen GHIUȚĂ