



ROMÂNIA
JUDEȚUL VRANCEA
CONSILIUL LOCAL
AL MUNICIPIULUI FOCȘANI



HOTĂRÂRE

pentru completarea anexei nr. 2 la Hotărârea Consiliului Local nr. 59/2007, privind aprobarea inventarierii și clasificării parcărilor și locurilor de parcare din Municipiul Focșani, cu modificările și completările ulterioare

Consiliul Local al Municipiului Focșani, județul Vrancea, întrunit în ședință ordinară,

- văzând proiectul de hotărâre inițiat de Primarul Municipiului Focșani – Cristi Valentin Misăilă prin care se propune completarea anexei nr. 2 la Hotărârea Consiliului Local nr. 59/2007, privind aprobarea inventarierii și clasificării parcărilor și locurilor de parcare din Municipiul Focșani, cu modificările și completările ulterioare, Referatul de necesitate nr. 18068/21.02.2024, Referatul de aprobare nr. 18211/21.02.2024 și Raportul Serviciului administrarea domeniului public și privat, publicitate înregistrat la nr. 18254/21.02.2024 ;

- văzând avizul favorabil al Comisiei de urbanism și agricultură ;

- având în vedere Referatul nr. 10662/01.02.2024 al Direcției managementul proiectelor și investițiilor - Serviciului investiții ;

- având în vedere HCL nr. 381/04.11.2021 privind alegerea formei de gestiune a serviciului public de administrare, întreținere și exploatare a parcărilor ce aparțin domeniului public și privat al municipiului Focșani și HCL nr. 82/30.03.2023 pentru modificarea HCL nr. 140/2020 privind aprobarea Regulamentului de organizare și executare a serviciului de transport în regim de taxi în Municipiul Focșani ;

- având în vedere Regulamentul de organizare și funcționare a serviciului public de administrare, întreținere și exploatare a parcărilor ce aparțin domeniului public și privat al Municipiului Focșani, aprobat prin HCL nr.276/11.10.2021, cu completările și modificările ulterioare ;

- în conformitate cu prevederile art. 129 alin.(2) lit. ”c” și în temeiul art. 139 alin. (3) lit. ”g” din Ordonanța de Urgență a Guvernului nr. 57/2019 privind Codul administrativ, cu modificările și completările ulterioare ;

H O T Ă R Ă Ș T E :

Art.1. Se completează anexa nr.2 la Hotărârea Consiliului Local nr.59/2007, privind aprobarea inventarierii și clasificării parcărilor și locurilor de parcare din Municipiul Focșani, cu modificările și completările ulterioare, după cum urmează :

- **L 235** – ”Locuri de parcare de reședință, str. Bahne” un număr de 5 locuri de parcare dispuse perpendicular, identificate în Anexa nr. 1 la prezenta hotărâre;

- **L 236** – ”Locuri de parcare de reședință, str. Vasile Pârvan ” un număr de 3 locuri de parcare dispuse în spic, identificate în Anexa nr. 2 la prezenta hotărâre;

- **L 237** – ”Locuri de parcare de reședință, str. Vasile Pârvan ” un număr de 2 locuri de parcare dispuse perpendicular, identificate în Anexa nr. 2 la prezenta hotărâre;

- **L 238** – ”Locuri de parcare cu plată, str. Republicii” un număr de 6 locuri de parcare dispuse longitudinal, identificate în Anexa nr. 3 la prezenta hotărâre.

Art.2. Pe cale de consecință, se completează lista parcarilor aparținând domeniului public și privat al Municipiului Focșani aferente serviciului public de administrare, întreținere și exploatare a parcarilor ce aparțin domeniului public și privat al Municipiului Focșani transmise Direcției de Dezvoltare Servicii Publice Focșani în aplicarea HCL nr. 381/04.11.2021 .

Art. 3. Prezenta hotărâre va fi comunicată de către Direcția juridică și administrație publică, în vederea aducerii acesteia la îndeplinire, compartimentelor, birourilor, serviciilor și Primarului Municipiului Focșani, care va asigura executarea acesteia prin :

- Serviciul administrarea domeniului public și privat, publicitate ;
- Compartiment monitorizare și control servicii publice,
- Direcția economică,
- Direcția de Dezvoltare Servicii Publice Focșani.


PREȘEDINTE DE ȘEDINȚĂ

Victor Dumitru

Contrasemnează,

Secretar General al Municipiului Focșani

Marta Carmen Ghiuță

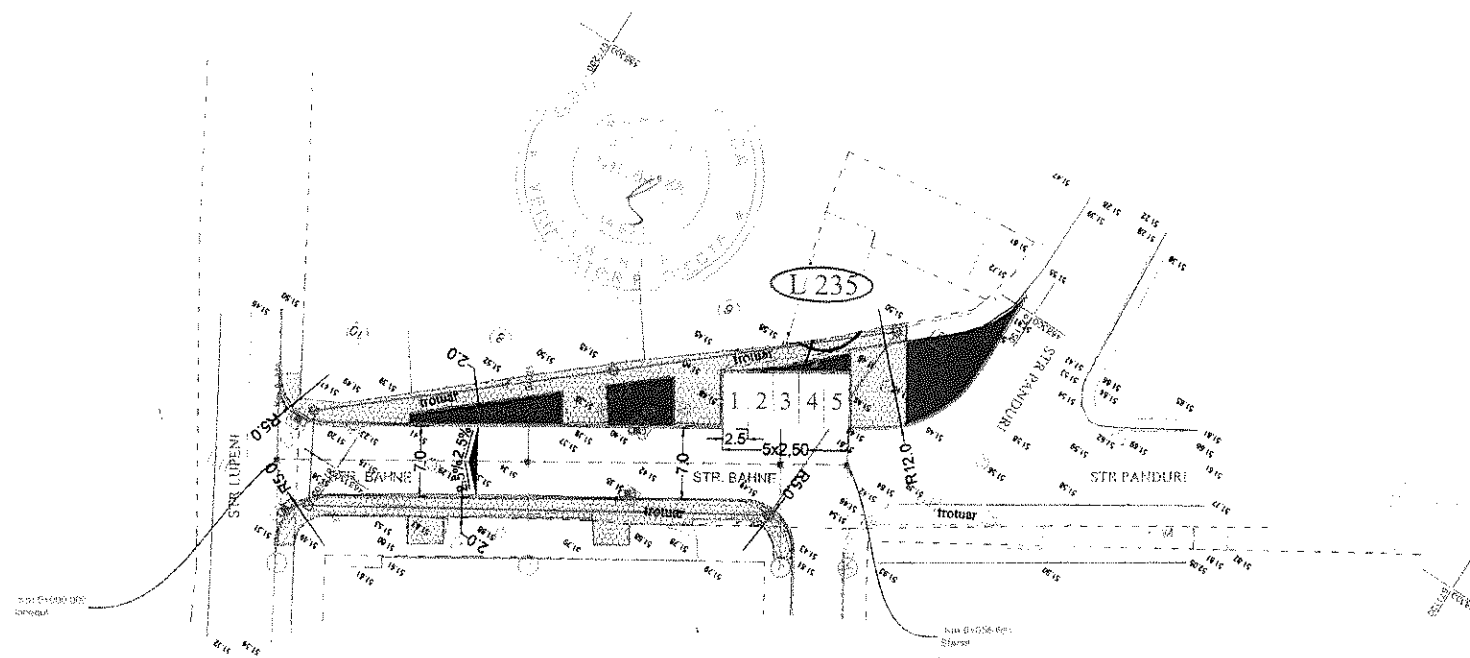

LEGENDA

- Ax drum proiectat
- Bordura proiectata
- Trotuar din pavele proiectat
- Spativ verde amenajat
- Rețea canalizație proiectata
- Camereta proiectata
- Aducere la cota gura de scurgere/relocare
- Rețea electrica existenta
- Stalp telefonic

PREȘEDINTE DE ȘEDINȚĂ
Victor DUMITRU


CONTRASEMNEAZĂ
SECRETAR GENERAL
AL MUNICIPIULUI FOCSANI
Marta Carmen GHIUȚĂ

S.C. "EURO PROIECT" S.R.L. Cod fiscal: R5189279; Reg. Com.: J39/738/1994		PROIECT: 2014 DATA 2020	BENEFICIAR: MUNICIPIUL FOCSANI
DIRECTOR: Ing. Dorinel MODREANU		SCARA: 1:500	LUCRAREA: REFACERE INFRASTRUCTURA STRAZI, SISTEMATIZARE VERTICALA PE STRAZILE: GH. DOJA, F-DT GH. DOJA, LEGUMELOR, PLANTELOR, VASILE PARVAN SI BAHNE MUNICIPIUL FOCSANI, JUD. VRANCEA
PROIECTAT: Ing. Gabriela PAVEL Ing. Andreea VISAN		FAZA P.E.	DENUMIRE PLANSĂ:
DESENAT: Ing. Costica MOCANU		PLANSĂ D19	PLAN DE SITUATIE STR. BAHNE: Km 0+000 - Km 0+057
VERIFICAT: Ing. Dorinel MODREANU			

1			
Vkm/h	25	L(m)	0,000
U	100,3438g	L(m)	0,000
R(m)	6,000	C(m)	8,262
T(m)	5,968	B(m)	2,462
Td(m)	5,968	T(m)	5,968
Td	6,000	e(m)	10,000
scad	12,500	e(m)	10,000
Coordonate			
Vcb	467626.728N	671101.625E	
Va	467626.728N	671101.625E	
Tl	467625.313N	671107.422E	
Tal	467626.313N	671107.422E	
Tes	467632.533N	671103.009E	
Te	467632.533N	671103.009E	

LEGENDA

- Ax drum proiectat
- Bordura proiectata
- Trotuar din pavale proiectat
- Spetiv verde amenajat
- Rețea canalizate proiectata
- Camera proiectata
- Aducere la cota gura de scurgere/relocare
- Rețea electrica existenta
- Stalp telefonc

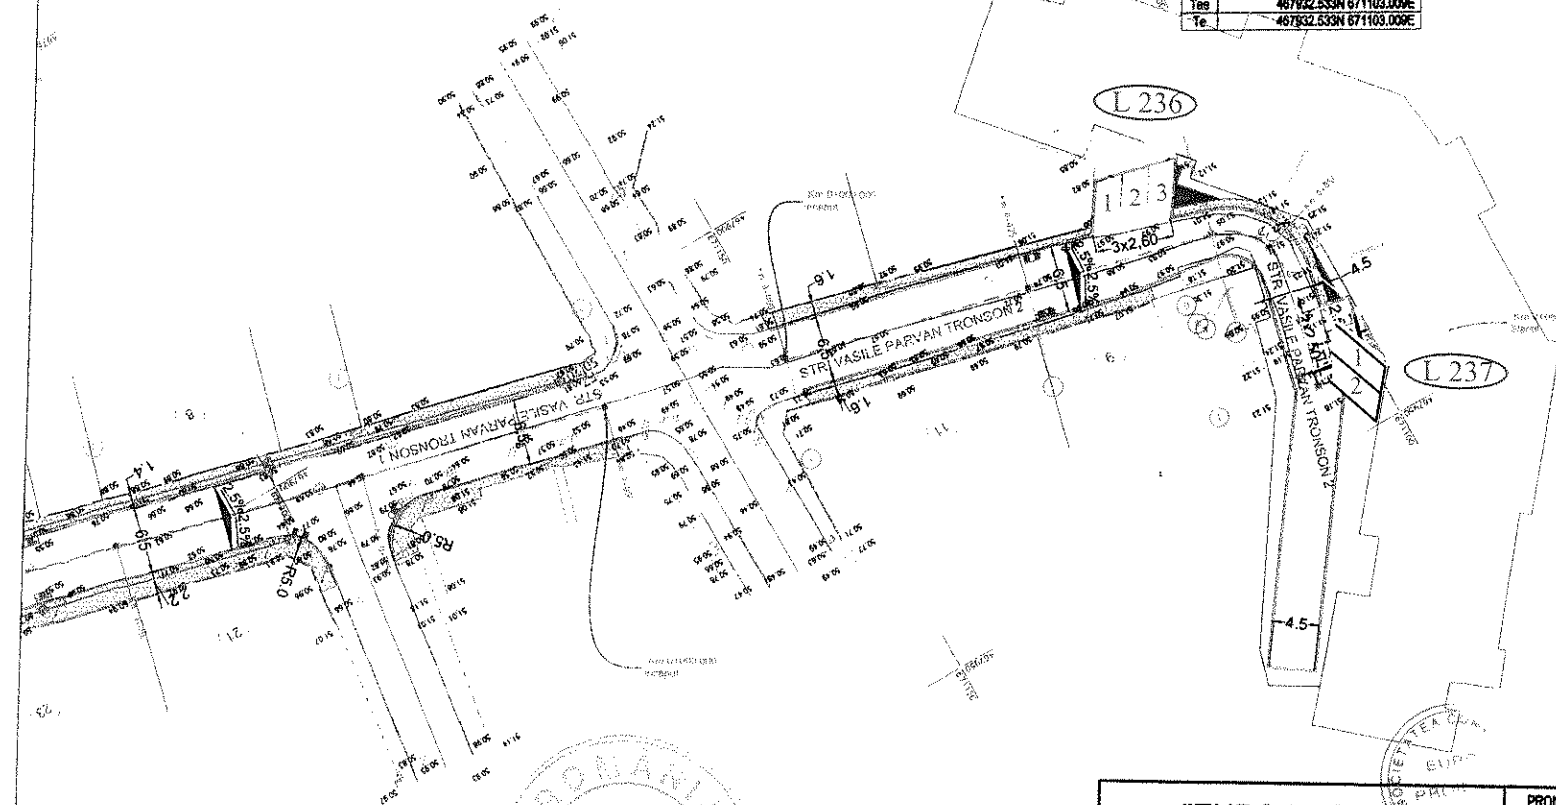

PRESEDINTE DE SEDINTĂ
Victor DUMITRU

CONTRASEMNEAZĂ
SECRETAR GENERAL
AL MUNICIPIULUI FOCSANI
Marta Carmen GHIUȚĂ

S.C. "EURO PROIECT" S.R.L.
Cod fiscal: R6189279; Reg. Com.: J39/738/1994

PROIECT:
2014
DATA
2020

BENEFICIAR:

MUNICIPIUL FOCSANI

DIRECTOR: Ing. Dorinel MODREANU

PROIECTAT: Ing. Gabriela PAVEL

Ing. Andreea VISAN

DESENAT: Ing. Costica MOCANU

VERIFICAT: Ing. Dorinel MODREANU

SCARA:
1:500

FAZA
P.E.

PLANSĂ
D18


LUCRAREA:
REFACERE INFRASTRUCTURA STRAZI, SISTEMATIZARE VERTICALA PE STRAZILE:
GH. DOJA, F-OT GH. DOJA, LEGUMELOR, PLANTELOR, VASILE PARVAN SI BAHNE
MUNICIPIUL FOCSANI, JUD. VRANCEA

DENUMIRE PLANSĂ:
PLAN DE SITUATIE STR. VASILE PARVAN TRONSON 2: Km 0+000 - Km 0+065

ROMANIA
JUDEȚUL VRANCEA
MUNICIPIUL FOCSANI
CONSILIUL LOCAL

LOCURI DE PARCARE L. 238

ANEXA NR. 3
LA HOTĂRĂREA NR. 59
DIN 29 FEBRUARIE 2024

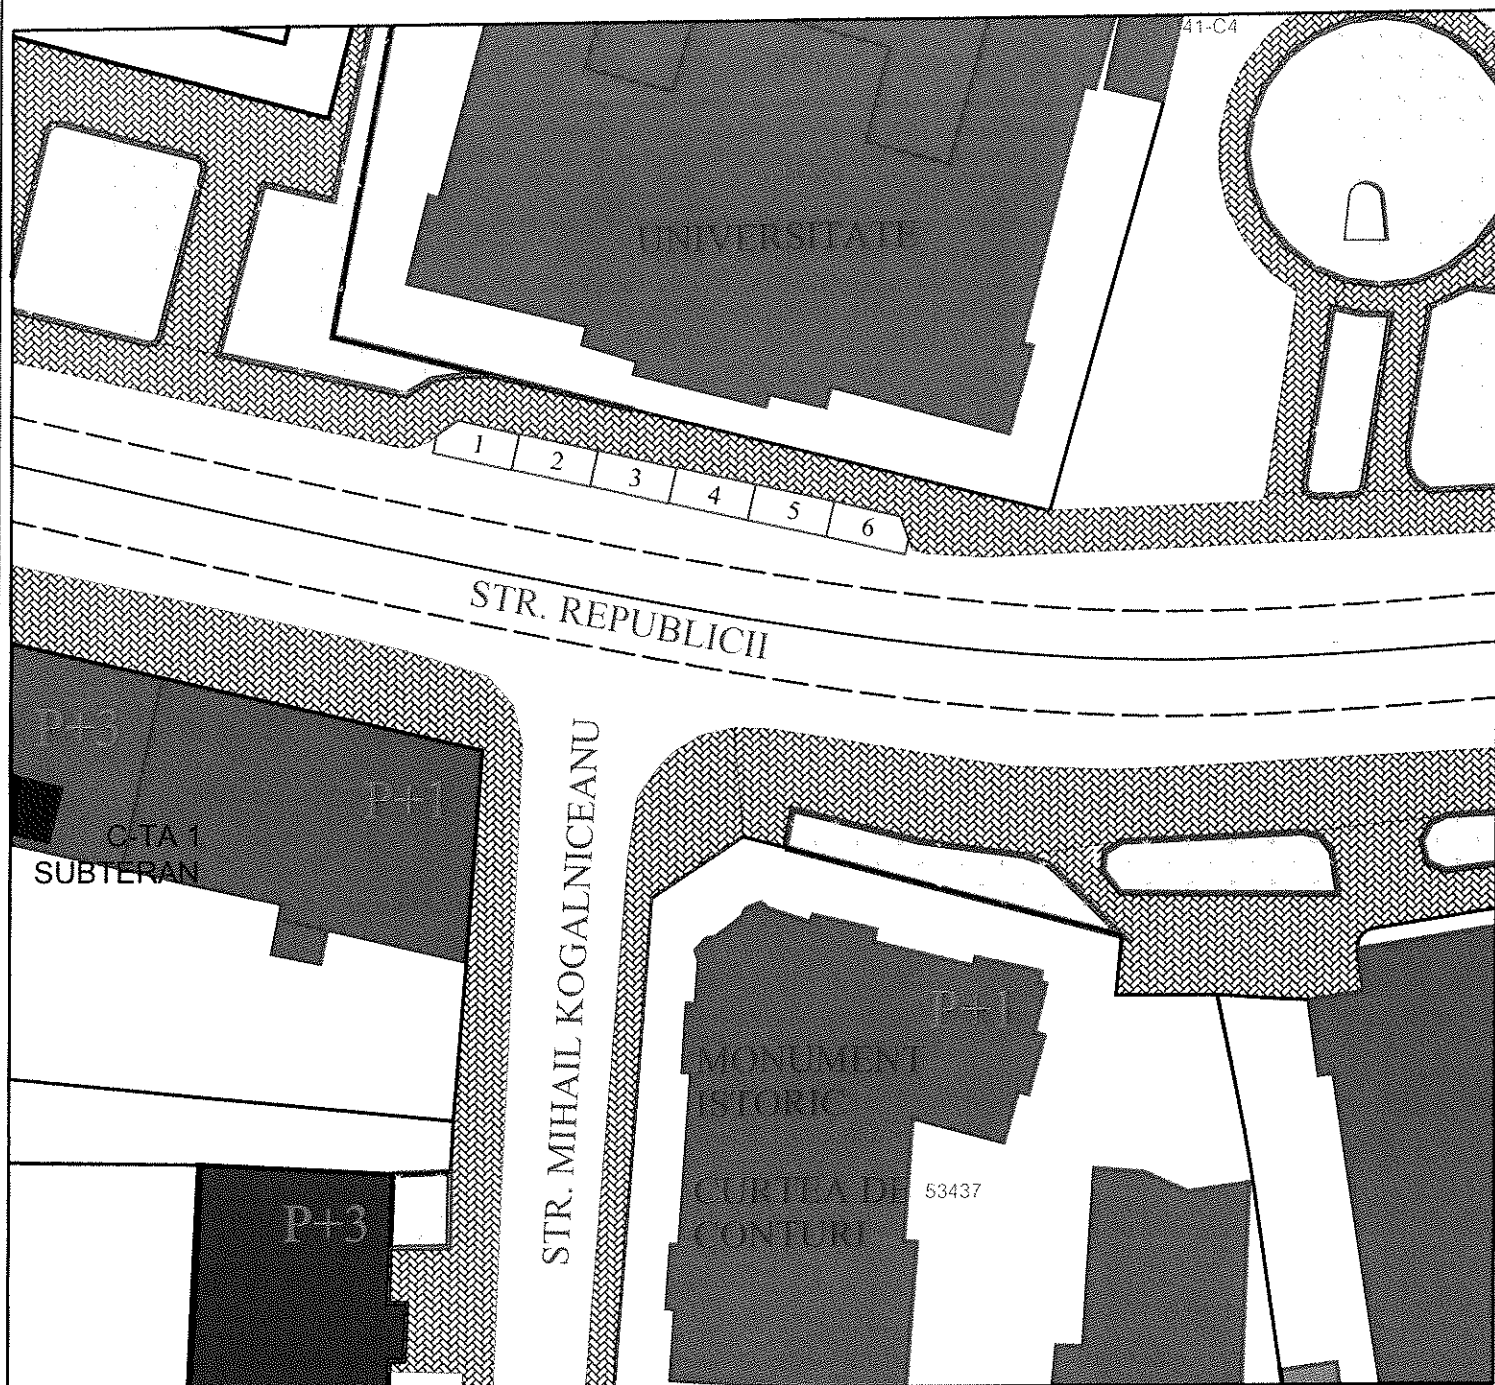

Locuri de parcare L.238

TOTAL LOCURI : 6
LOCURI LONGITUDINALE: 6
LOCURI PERPENDICULARE:
LOCURI SPIC:

PREȘEDINTE DE SEDINȚĂ
Victor DUMITRU

CONTRASEMNEAZĂ
SECRETAR GENERAL
AL MUNICIPIULUI FOCSANI
Marta Carmen GHIUȚĂ