

ROMANIA
JUDETUL SUCEAVA
COMUNA FORASTI
CONSILIUL LOCAL

HOTĂRÂRE

privind aprobarea apartenentei la domeniul privat al comunei Forasti a imobilului teren in suprafata de 17.250 mp , categoria de folosinta neproductiv, situat in extravilanul comunei Forasti, judetul Suceava

Consiliul Local al comunei Forasti, judetul Suceava ;

Avand in vedere :

- referatul de aprobare prezentat de primarul comunei Forăști, înregistrat sub nr.7642 din data de 29.10.2024 ;
- raportul compartimentului de specialitate din cadrul aparatului de specialitate al primarului, înregistrat sub nr.7643 din 29 .10 . 2024 ;
- avizul comisiei de specialitate pentru programele de dezvoltare economico-sociala, buget finante, administrarea domeniului public si privat al comunei, agricultura, gospodarie comunală, protectia mediului, servicii si comert, înregistrat sub nr.69 din 08 .11 . 2024 ;

In conformitate cu:

- prevederile art.4 alin.(1) si art.6 din Legea privind fondul funciar nr. 18/19.02.1991 republicata, cu modificările și completările ulterioare ;
- dispozitiile art.555, art.557 si art.888 din Legea nr. 287/17. 07. 2009 privind Codul Civil, republicata ;
- procesul-verbal al comisiei de inventariere nr. 4406 din 02 .08.2024 ;

În temeiul prevederilor art. 129 alin.(2) lit.„c”, art. 139 alin.(3) lit.„g”, art. 196 alin.(1)lit.„a”, art.354, art.355, , art.357 din Ordonanta de Urgenta nr. 57/ 03. 07. 2019 privind Codul administrativ, cu modificarile si completarile ulterioare ,

HOTĂRĂȘTE:

Art.1. Se aproba apartenenta la domeniul privat al comunei Forasti a imobilului teren in suprafata de 17.250 mp , categoria de folosinta neproductiv, situat in extravilanul comunei Forasti, judetul Suceava, conform planului de amplasament și delimitare a imobilului din anexa , parte integrantă din prezenta hotărâre.

Art.2. Apartenenta la domeniul privat se face in vederea dispunerii inscrierii in evidentele OCPI Suceava - Carte funciara, a situatiei privind regimul proprietatii imobilului mentionat la art.1.

Art.3. Se mandateaza primarul comunei Forasti sa faca demersurile necesare introducerii imobilului in domeniul privat al comunei Forasti si inscrierii in Cartea Funciara, conform prevederilor legale .

Art.4. Primarul si compartimentul buget-finante vor duce la indeplinire prevederile prezentei hotarari.

Președinte de sedință,
ACOZMEI LUCRETIA



Contrasemnează
Secretar general comuna,
Anișoara Enachi

[Redacted signature]

ANEXA LA HCL NR 71 / 14.11.2024

14:51



4G 97%

geoportal.ancpi.ro



1: 3786

Anul zborului ortofoto: 2021




Powered by Esri



14:01



geoportal.ancpi.ro

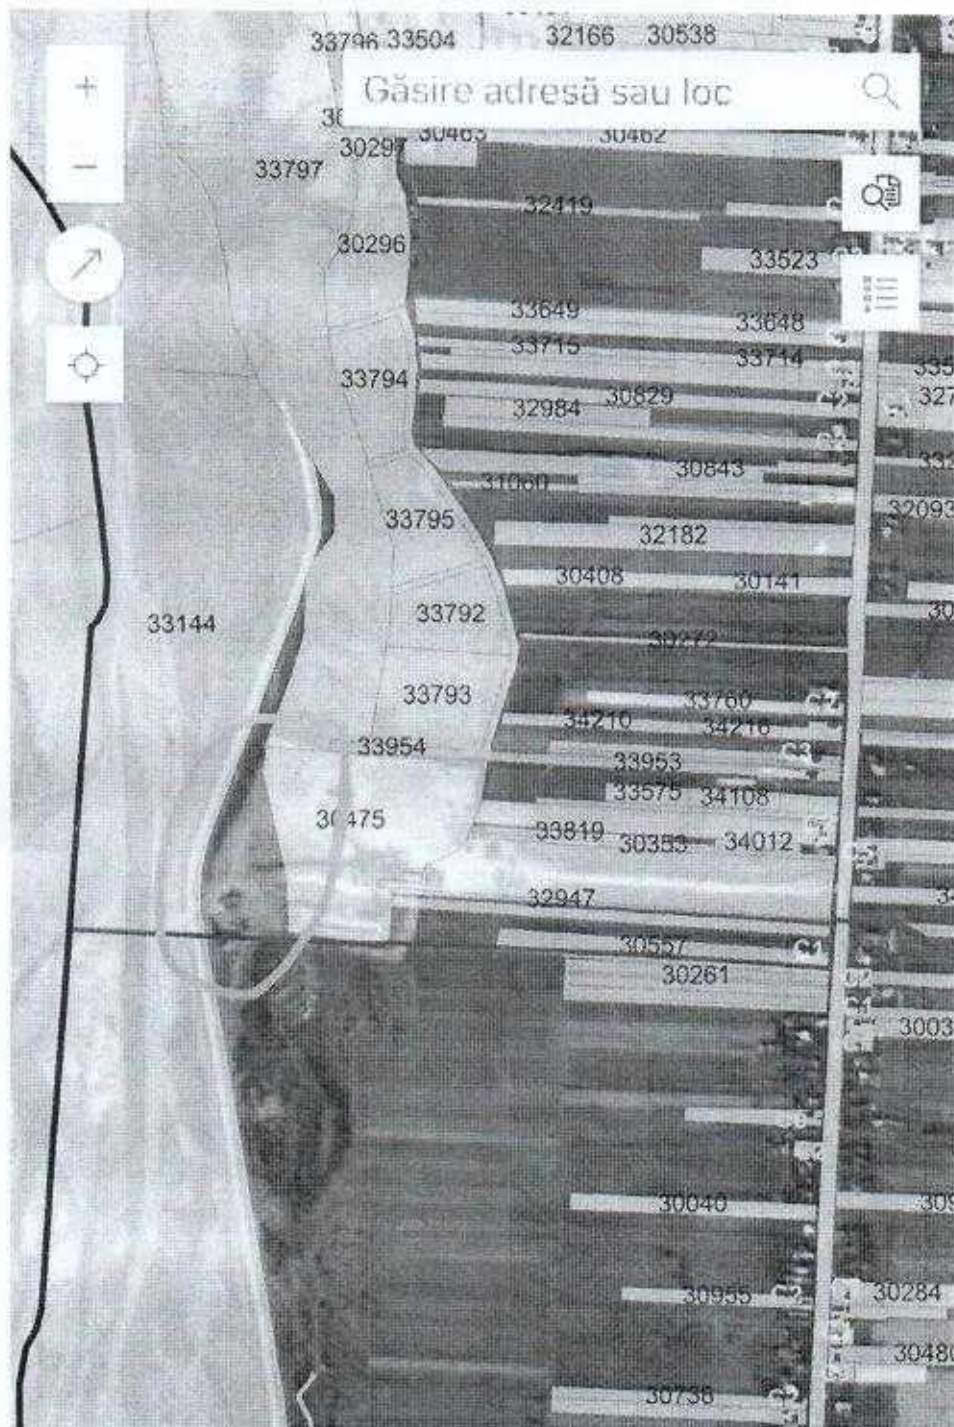

1: 12294

Anul zborului ortofoto: 2021


Powered by Esri



Plan de amplasament și delimitare a imobilului

Scara 1: 2000

Nr. cadastral	Suprafața măsurată a imobilului (mp)	Adresa imobilului
	17250 mp	Extravilan com. Forasti, jud. Suceava
Carte Funciară nr.	Unitatea Administrativă Teritorială (UAT)	
	FORASTI	

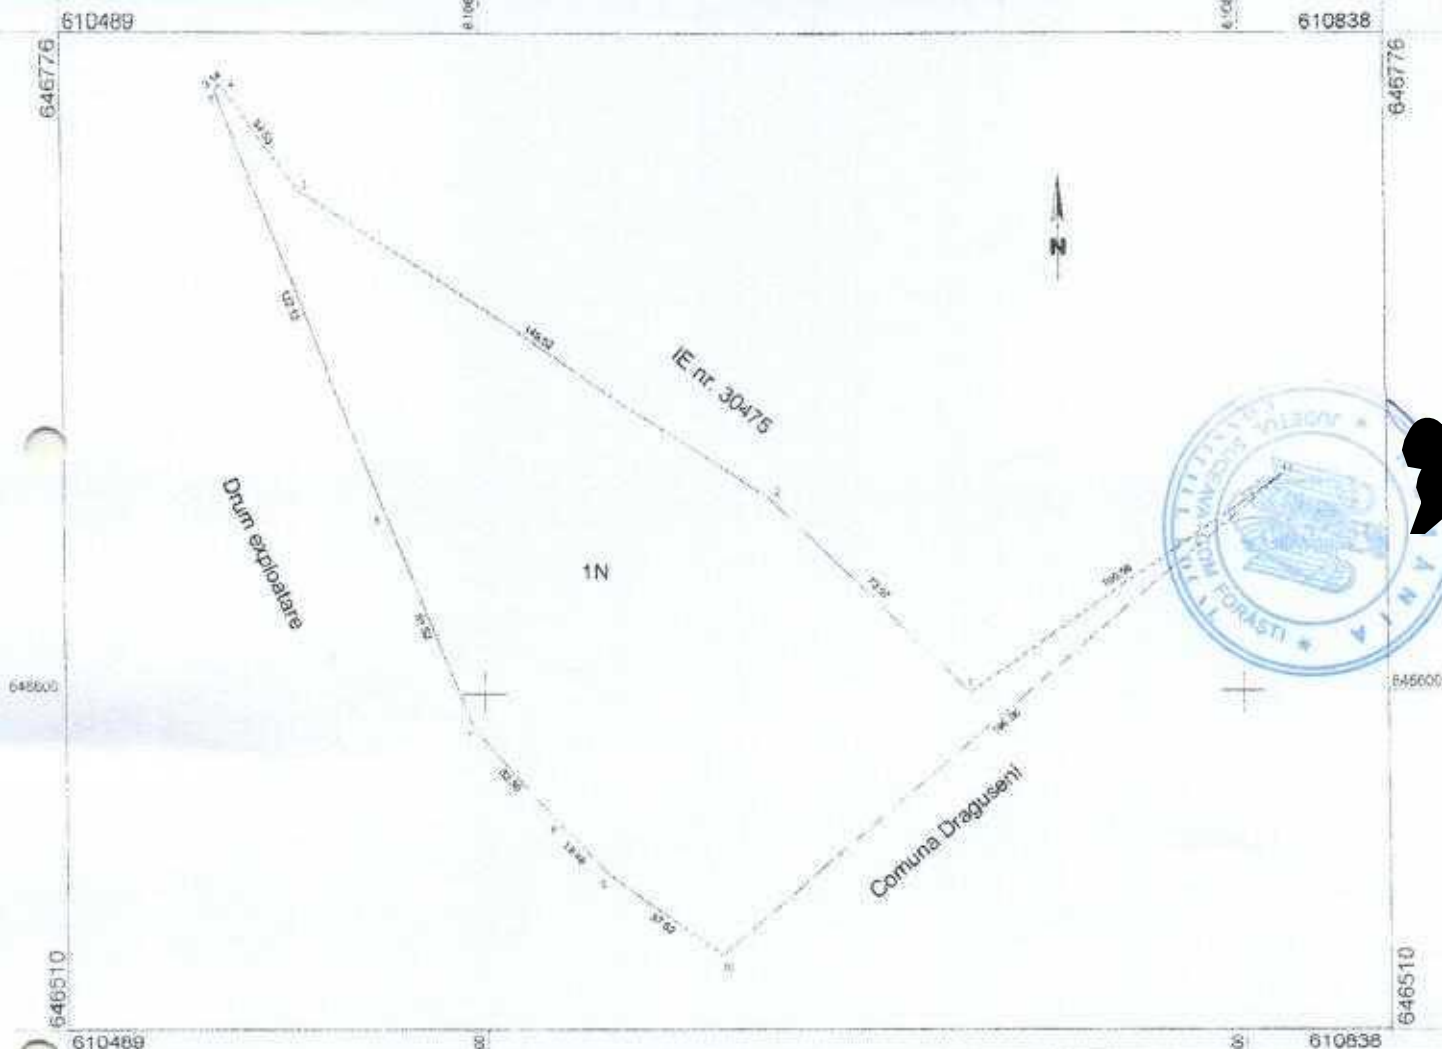

A. Date referitoare la teren			
Nr. Parcelă	Categorie de folosință	Suprafața (mp)	Mențiuni
1	N	17250 mp	Teren neîmprejmuit
Total		17250 mp	

B. Date referitoare la construcții			
Cod	Destinația	Suprafața construită la sol (mp)	Mențiuni
Total		-	

Suprafața totală măsurată a imobilului = 17250 mp
Suprafața din act = 17250 mp

Executant PFA Boico Mihai Seria : RO-SV-F, Nr: 247 Confirm executarea măsurătorilor la teren, corectitudinea întocmirii documentației cadastrale și corespondența acesteia cu realitatea din teren Boico Mihai Semnatura și Data: 08.10.2024	Inspector Confirm introducerea imobilului în baza de date integrată și atribuirea numărului cadastral Stampila BCPI
--	---

PLAN DE INCADRARE IN ZONA

Scara 1:5000

Trapez: L-35-29-B-b-1-II & L-35-29-B-b-2-I

