ANEXA NR. 2.2 LA HOTĂRÂREA CONSILIULUI LOCAL FUNDULEA, JUDEȚUL CĂLĂRAȘI NR. 40/30.10.2025

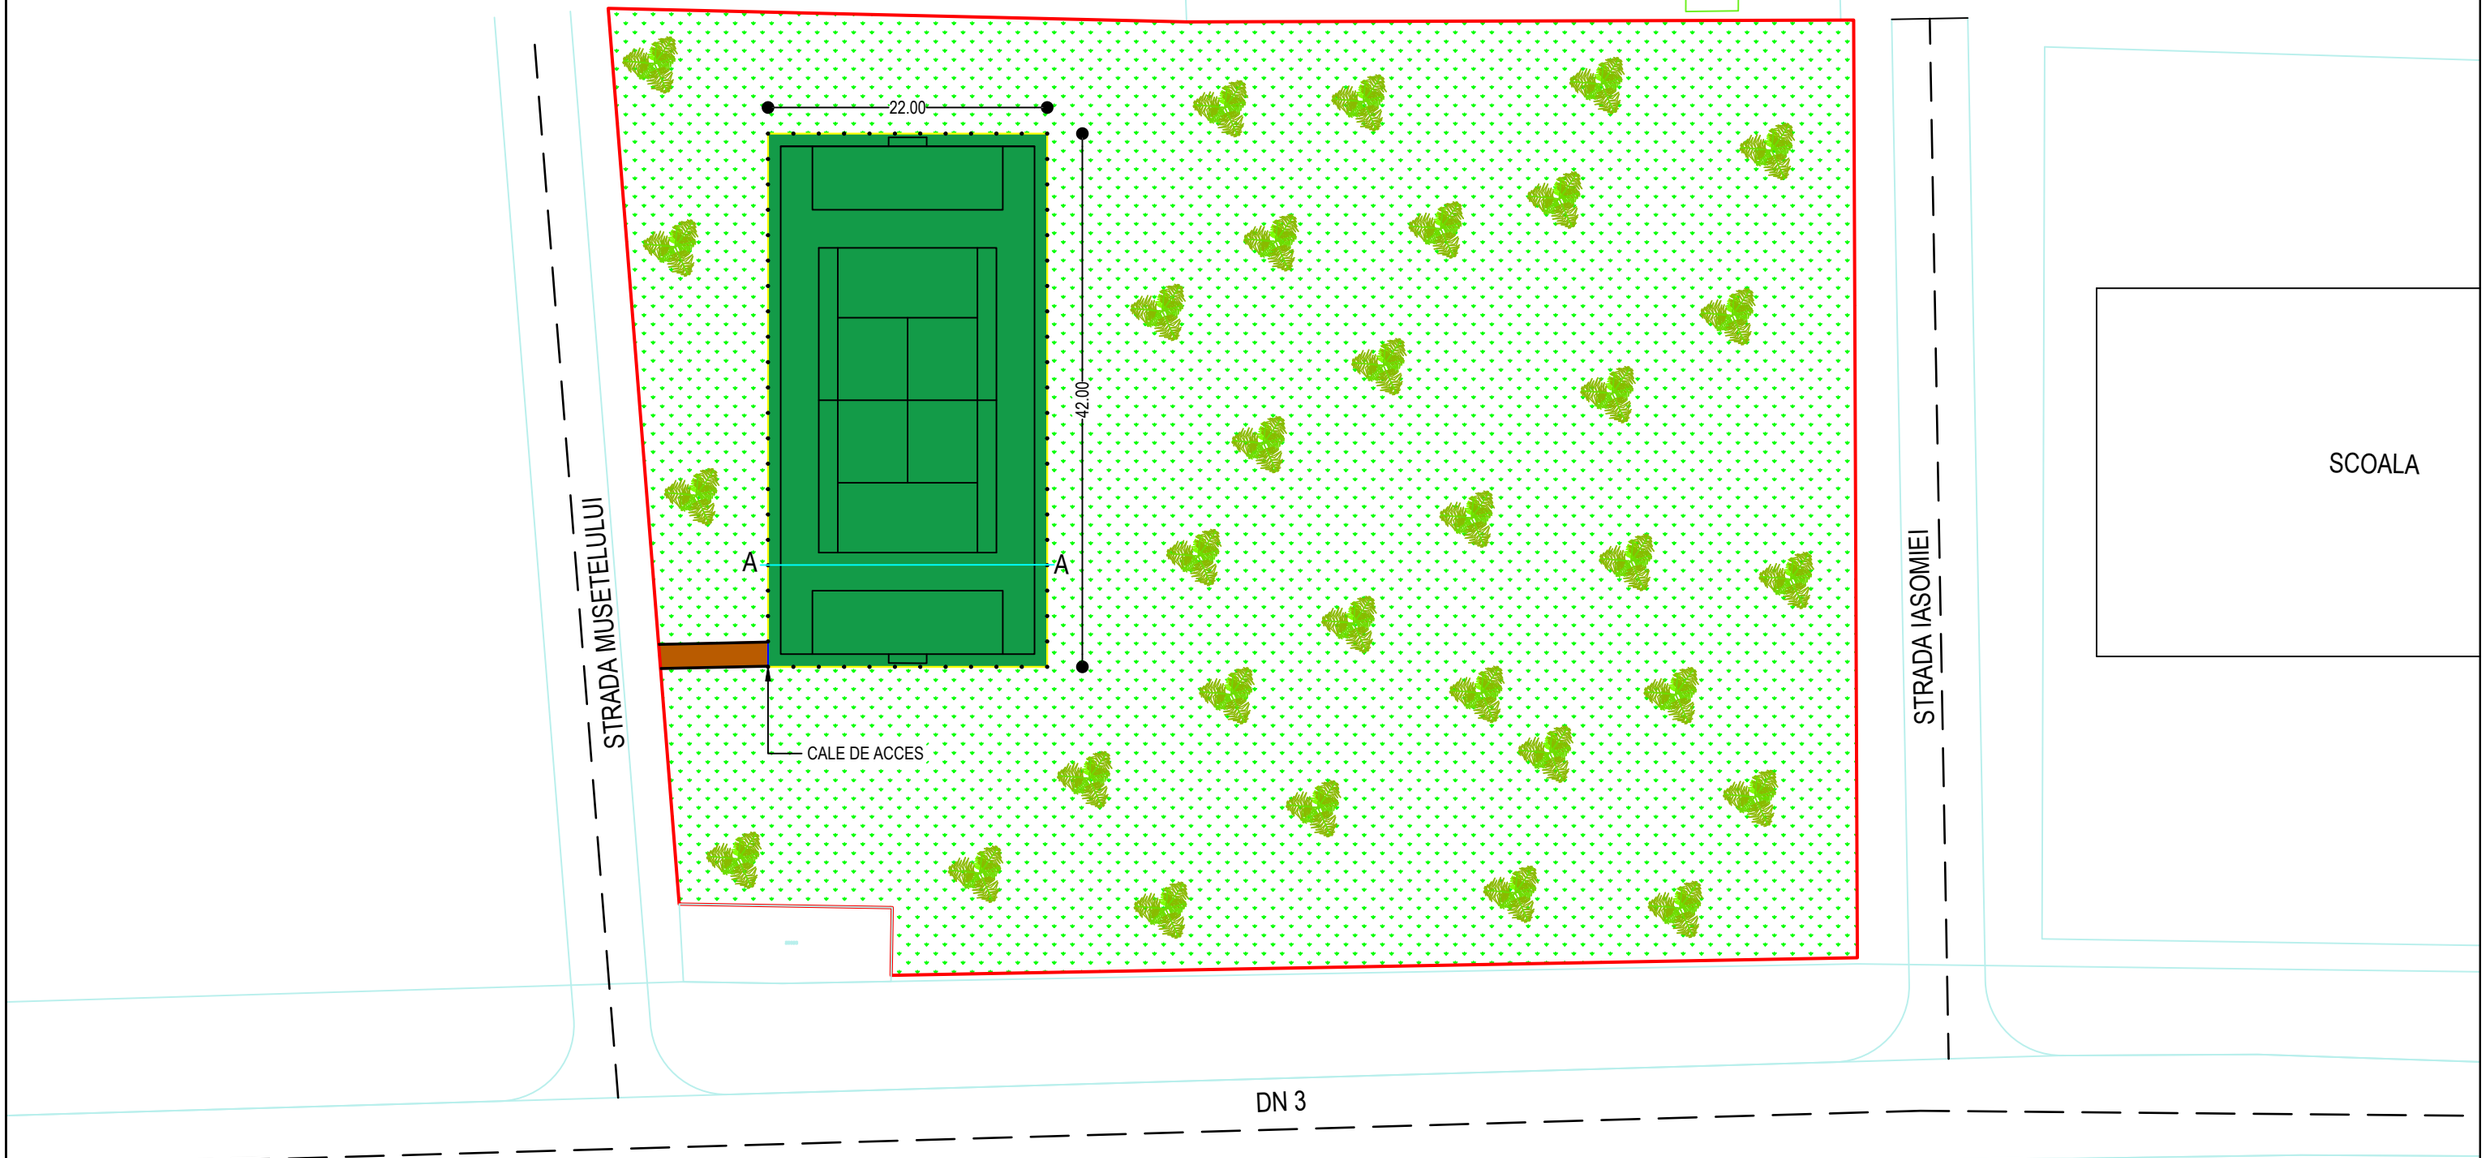

PREŞEDINTE DE ȘEDINȚĂ ,
Dan Valentin VASILE

CONTRASEMNEAZĂ,
SECRETAR GENERAL AL ORASULUI FUNDULEA,
jr. Ionela APOSTOAIE

SOCIETATEA RALEX PROIECT CONSTRUCT S.R.L. CĂLĂRAȘI - ROMANIA

S.C. RALEX PROIECT CONSTRUCT SRL Nr. inregistrare la registrul comertului J51/394/2011			
Sef Proiect	Ing CIOCLU RADU		SCARA 1:500
Proiectant	Ing CIOCLU GENOVE		
Desenat	Ing BARBU ALEXANDRU		DATA 2025

Beneficiar: *U.A.T. ORASUL FUNDULEA*	*PROIECT nr.286/2025*
Titlu Proiect INFIINTARE TEREN SPORT IN ORASUL FUNDULEA, JUDETUL CALARASI	FAZA: S.F.
Titlu plansa: *PLAN DE SITUATIE*	PLANȘA NR PS 1