

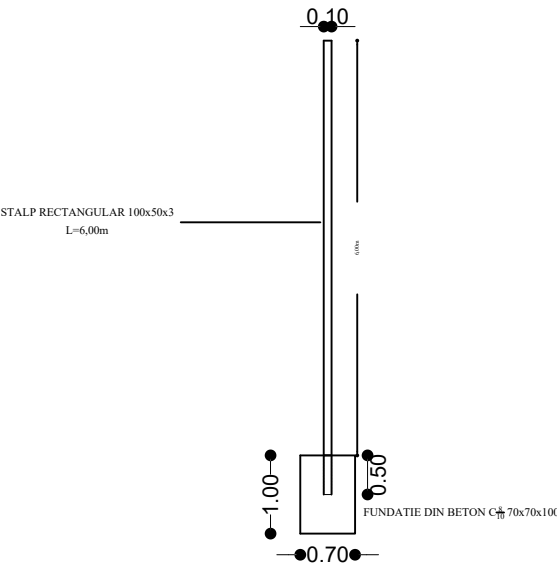


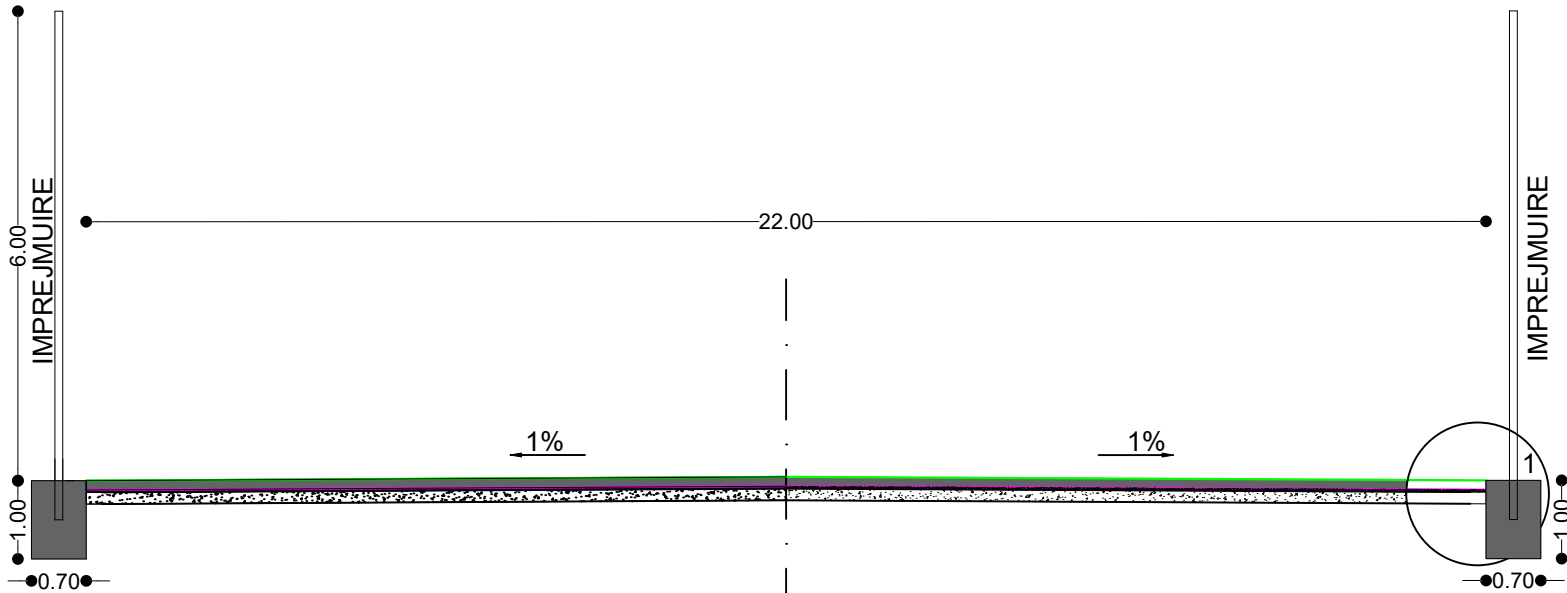

"DETALIUL 1"

- GAZON ARTIFICIAL
- STRAT DIN BETON ARMAT CU FIBRE DE 10 cm
- FOLIE PVC
- STRAT DE PIATRA SPARTA DE 20 cm

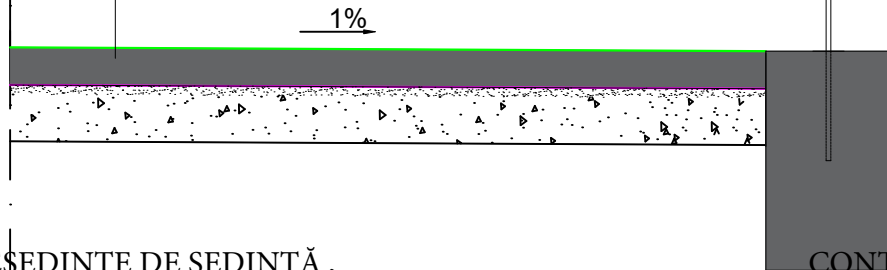

PREȘEDINTE DE ȘEDINȚĂ,
Dan Valentin VASILE

CONTRASEMNEAZĂ,
SECRETAR GENERAL AL ORASULUI FUNDULEA,
jr. Ionela APOSTOAIE



 S.C. RALEX PROIECT CONSTRUCT SRL Nr. inregistrare la registrul comertului J51/394/2011				Beneficiar: U.A.T. ORASUL FUNDULEA		PROIECT nr.286/2025
				Titlu Proiect: INFINTARE TEREN SPORT IN ORASUL FUNDULEA, JUDETUL CALARASI		FAZA: S.F.
				Titlu plansa: SECTIUNE TRANSVERSALA A-A		PLANSA NR. PTTIP 1
Sef Proiect	Ing CIOCLU RADU		SCARA 1:100 1:20			
Proiectant	Ing CIOCLU GENOVE					
Desenat	Ing BARBU ALEXANDRU		DATA 2025			